



平面図

S=1:250

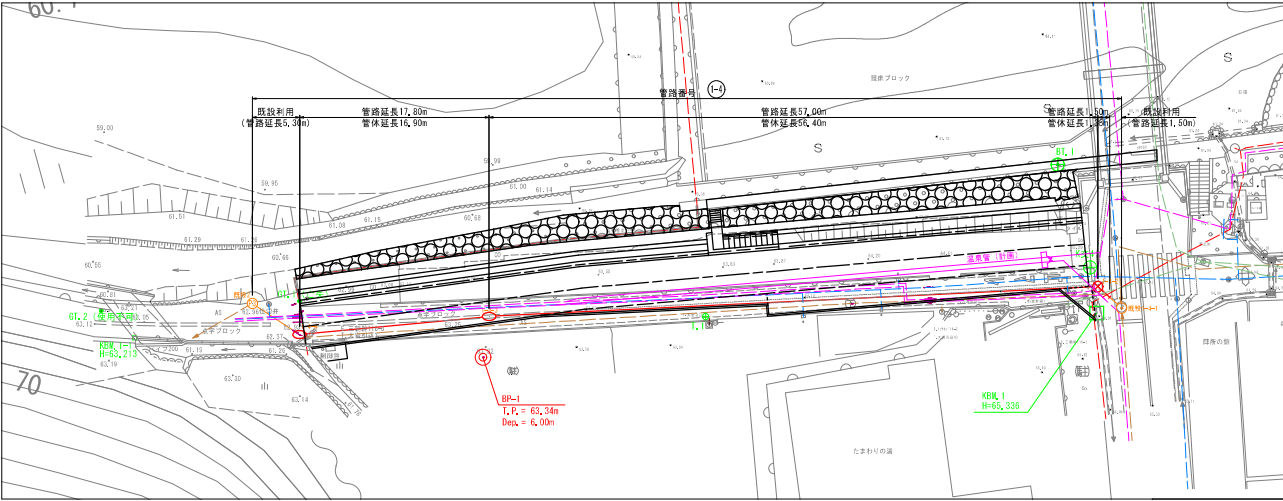

縦断面図

VS=1:100  
HS=1:250

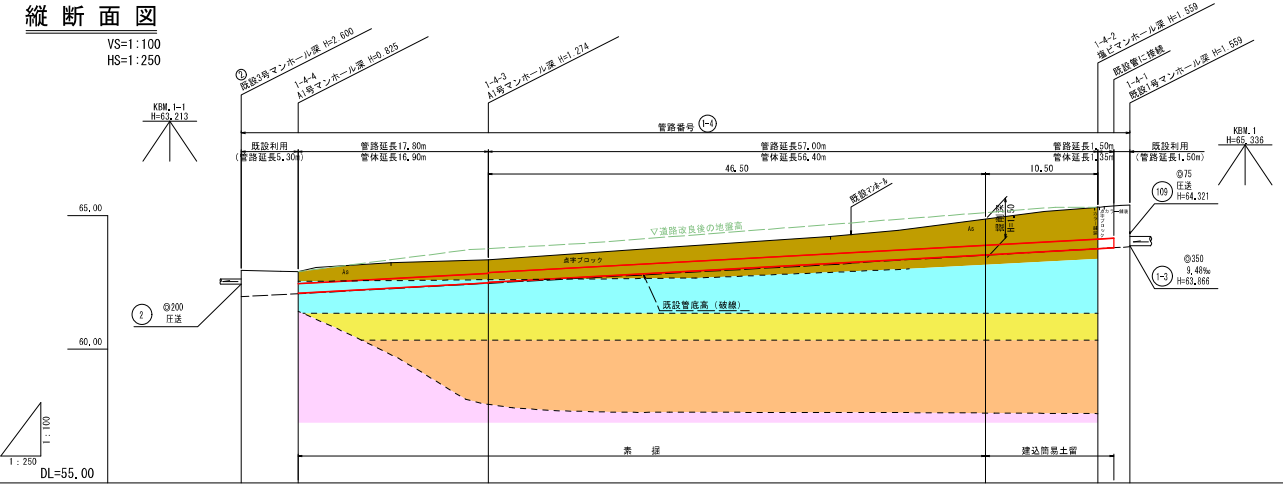


| 管種      | 下水道用硬質塩化ビニル管 1=10,0mm   |                         |                         |                         |
|---------|-------------------------|-------------------------|-------------------------|-------------------------|
| 管径 (MM) | 21.60%<br>(既設勾配)        | 1-4<br>21.97%<br>17.80  | 1-4<br>22.33%<br>57.00  | 23.80%<br>(既設勾配)        |
| 地盤高     | 62.94                   | 62.90                   | 62.34<br>(62.76)        | 64.87<br>(65.11)        |
| 土被り     | 0.61m<br>0.465<br>0.446 | 0.914<br>0.494<br>0.594 | 0.890<br>0.220<br>0.120 | 1.194<br>1.204<br>1.194 |
| 管底高     | 61.331                  | 62.015<br>62.095        | 60.10<br>63.701         | 61.60<br>63.831         |
| 追加距離    | 0.00                    | 5.30                    | 46.50                   | 1.50                    |
| 単距離     | 0.00                    | 5.30                    | 46.50                   | 1.50                    |
| 測点      | 既設                      | 1-1                     | 1-2                     | 1-4                     |

標準断面図


S=1:100

1k170付近

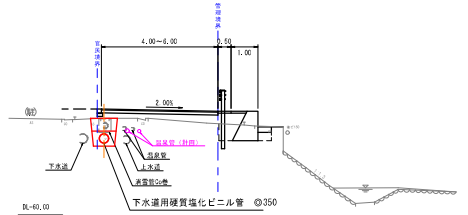

舗装構成

S=1:10

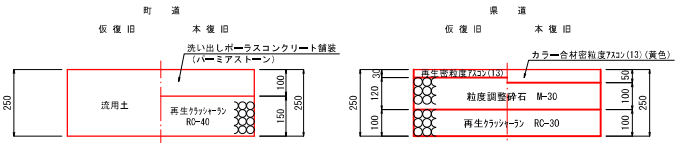


※下水道施設後に町道の地上げを行うため、  
舗装は仮復旧までとする。


土工及び管布設工標準断面図

S=1:40

素掘区間

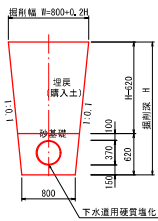

土留区間

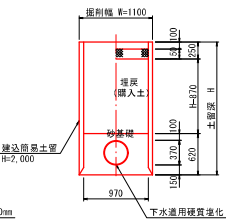

| 地質層序表      |        |     |              |      |
|------------|--------|-----|--------------|------|
| 地質時代       | 地層名    | 記号  | 相違<br>(代表層種) | 土質区分 |
| 第四紀<br>更新世 | 埋土層    | Bs  | -            | 砂質土  |
|            | 沖積粘性土層 | Ac  | 3<br>(3)     | 粘性土  |
|            | 沖積砂質土層 | As  | 4<br>(4)     | 砂質土  |
|            | 沖積砂礫層  | Asg | 50<br>(50)   | 礫質土  |
|            | 花崗岩    | Gr  | -<br>(貫入不能)  | 軟岩Ⅱ  |

1-4


図名 平面図・縦断面図・標準断面図

|       |                                  |    |       |
|-------|----------------------------------|----|-------|
| 事業名   | 三徳川左岸擁護整備による町道拡幅に伴う上下水道管移転工事設計業務 |    |       |
| 位置    | 東伯郡三朝町大字三朝                       |    |       |
| 工事名   |                                  |    |       |
| 縮尺    | 図示                               | 単位 | M, MM |
| 図面番号  | 全 業中其の                           |    |       |
| 責任者   | 三朝町建設水道課長 藤井 和正                  |    |       |
| 令和6年度 | 三 朝 町                            |    |       |


# A 1 号組立マンホール

(内径600×900 方形) S=1:20


平面図

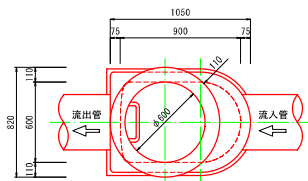

横断面図

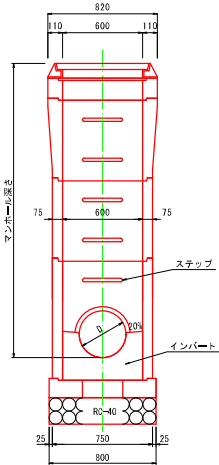

縦断面図

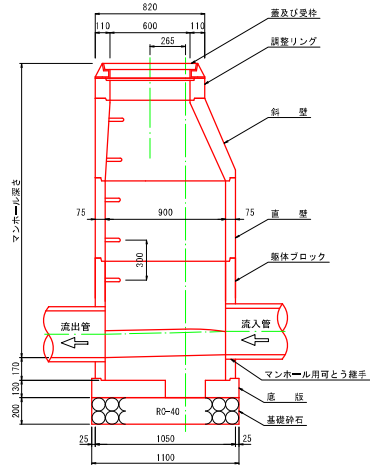


| 材 料 表       |                          | 1ヶ所当り               |
|-------------|--------------------------|---------------------|
| 名 称         | 規 格                      | 数 量                 |
| モルタル上塗り     | 1:2 t=20mm               | 0.68 m <sup>2</sup> |
| インポートコンクリート | 呼び強度 18N/mm <sup>2</sup> | 0.14 m <sup>3</sup> |
| 基礎砕石        | RC-40 t=20cm             | 0.57 m <sup>3</sup> |


# 塩ビ製小口径マンホール設置標準図

(45右350-300) S=1:10

平面図

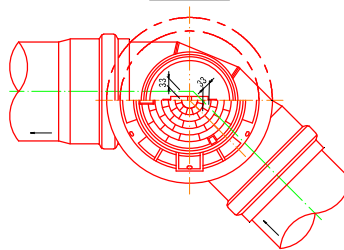


断面図

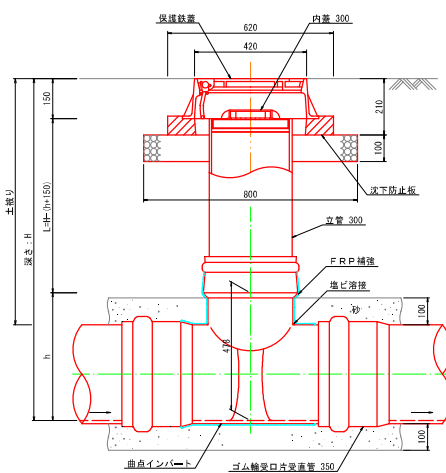


# 塩ビ製汚水樹 (標準タイプ)

(内径200mm) S=1:10

平面図

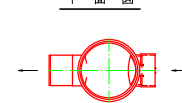


断面図

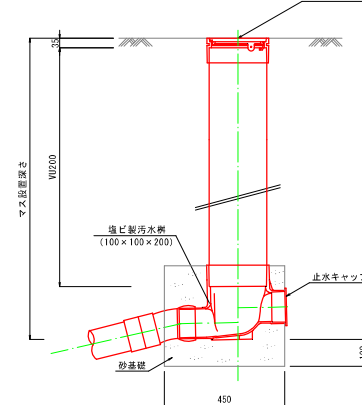


# ワンタッチ蓋φ200用

S=1:3

平面図

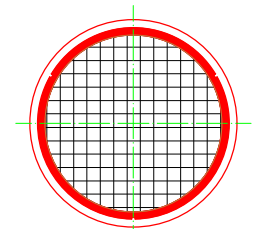


断面図

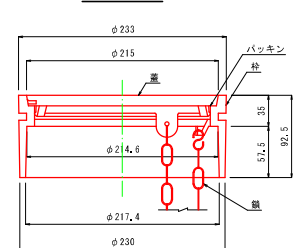

# 取付管標準断面図

S=1:40

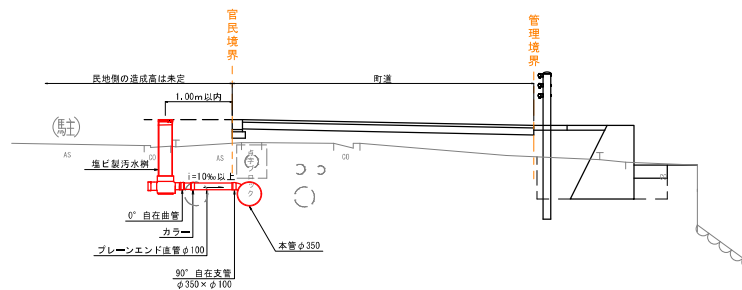

①-④


図名 構造図・取付管標準断面図

|       |                                  |    |      |
|-------|----------------------------------|----|------|
| 事業名   | 三徳川左岸護岸整備による町道拡幅に伴う上下水道管移転工事設計業務 |    |      |
| 位置    | 東伯郡三朝町大字三朝                       |    |      |
| 工事名   |                                  |    |      |
| 縮尺    | 図示                               | 単位 | M、MM |
| 図面番号  | 全業中其の                            |    |      |
| 責任者   | 三朝町建設水道課長 藤井 和正                  |    |      |
| 令和6年度 | 三朝町                              |    |      |


温泉管 管割図

S=NTS


既設接続③

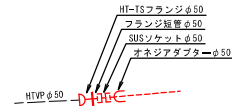


既設接続④

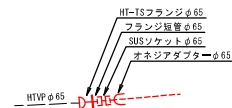


既設接続①

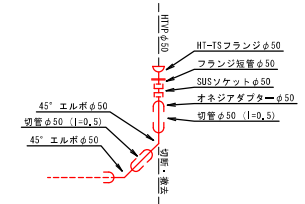

既設接続②

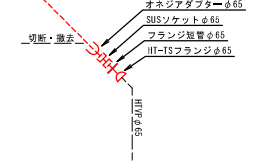


既設接続⑤

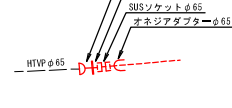


管布設工標準断面図

S=1:20

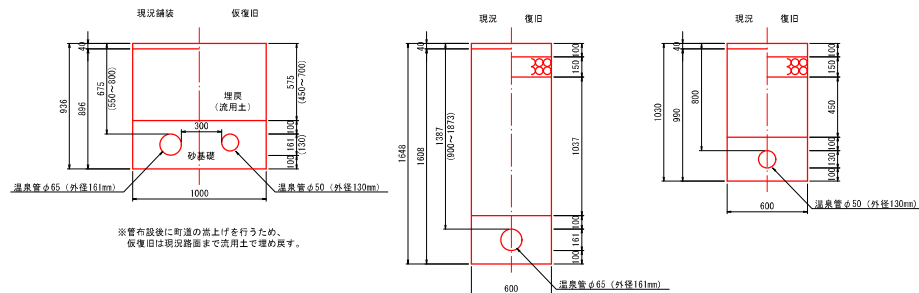


※管布設後に町道の嵩上げを行うため、  
仮復旧は現況路面まで流用土で埋め戻す。




バイパスバルブ詳細図

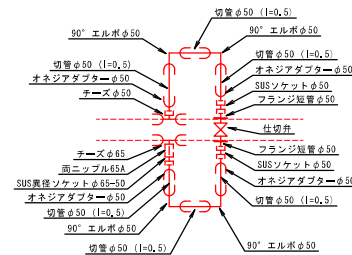


下越し部詳細図

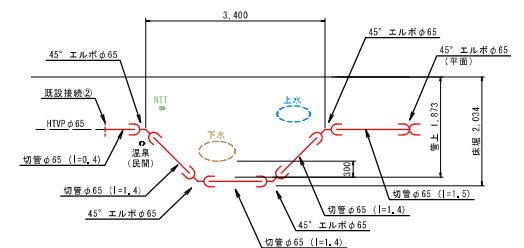


| 図 名   | 温泉管 管割図                          |
|-------|----------------------------------|
| 事 業 名 | 三徳川左岸擁岸整備による町道拡幅に伴う上下水道管移転工事設計業務 |
| 位 置   | 東伯郡三朝町大字三朝                       |
| 工 事 名 |                                  |
| 縮 尺   | 図示 単 位 M、MM                      |
| 図面番号  | 全 業中其の                           |
| 責 任 者 | 三朝町建設水道課長 藤井 和正                  |
| 令和6年度 | 三 朝 町                            |

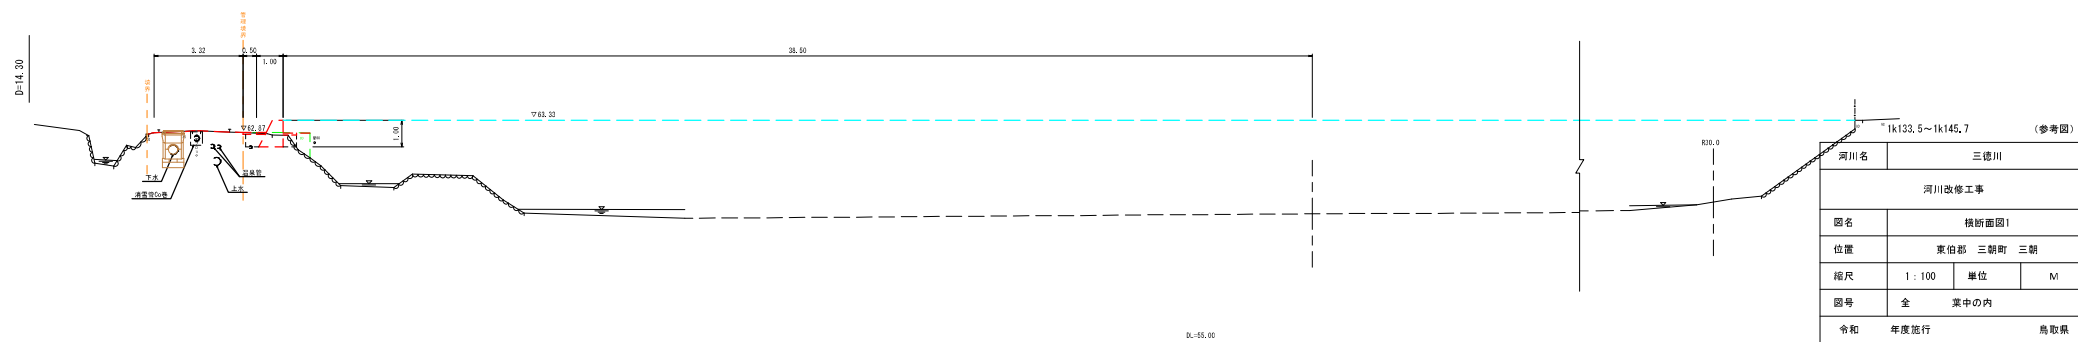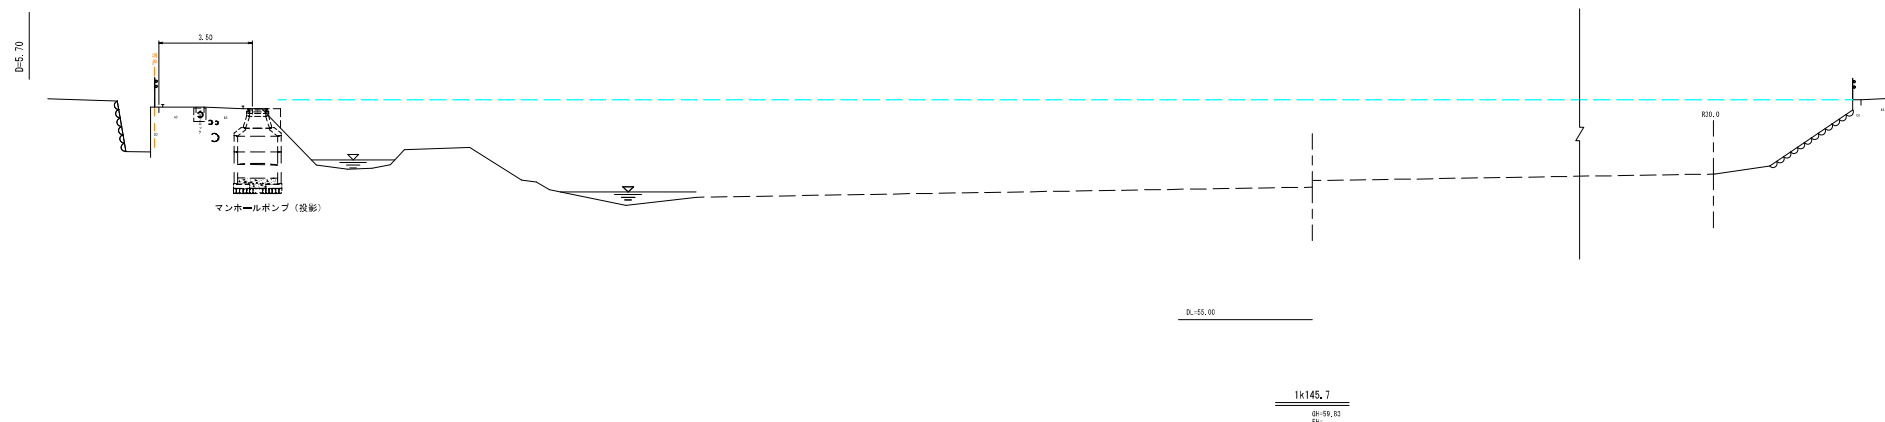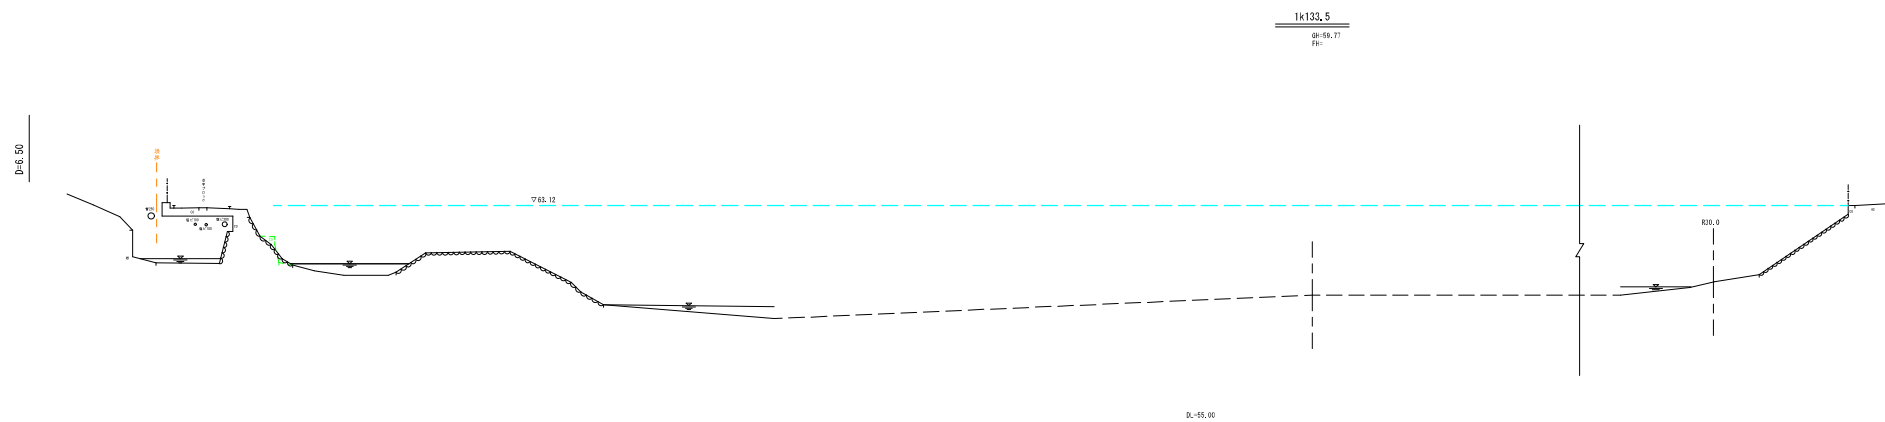

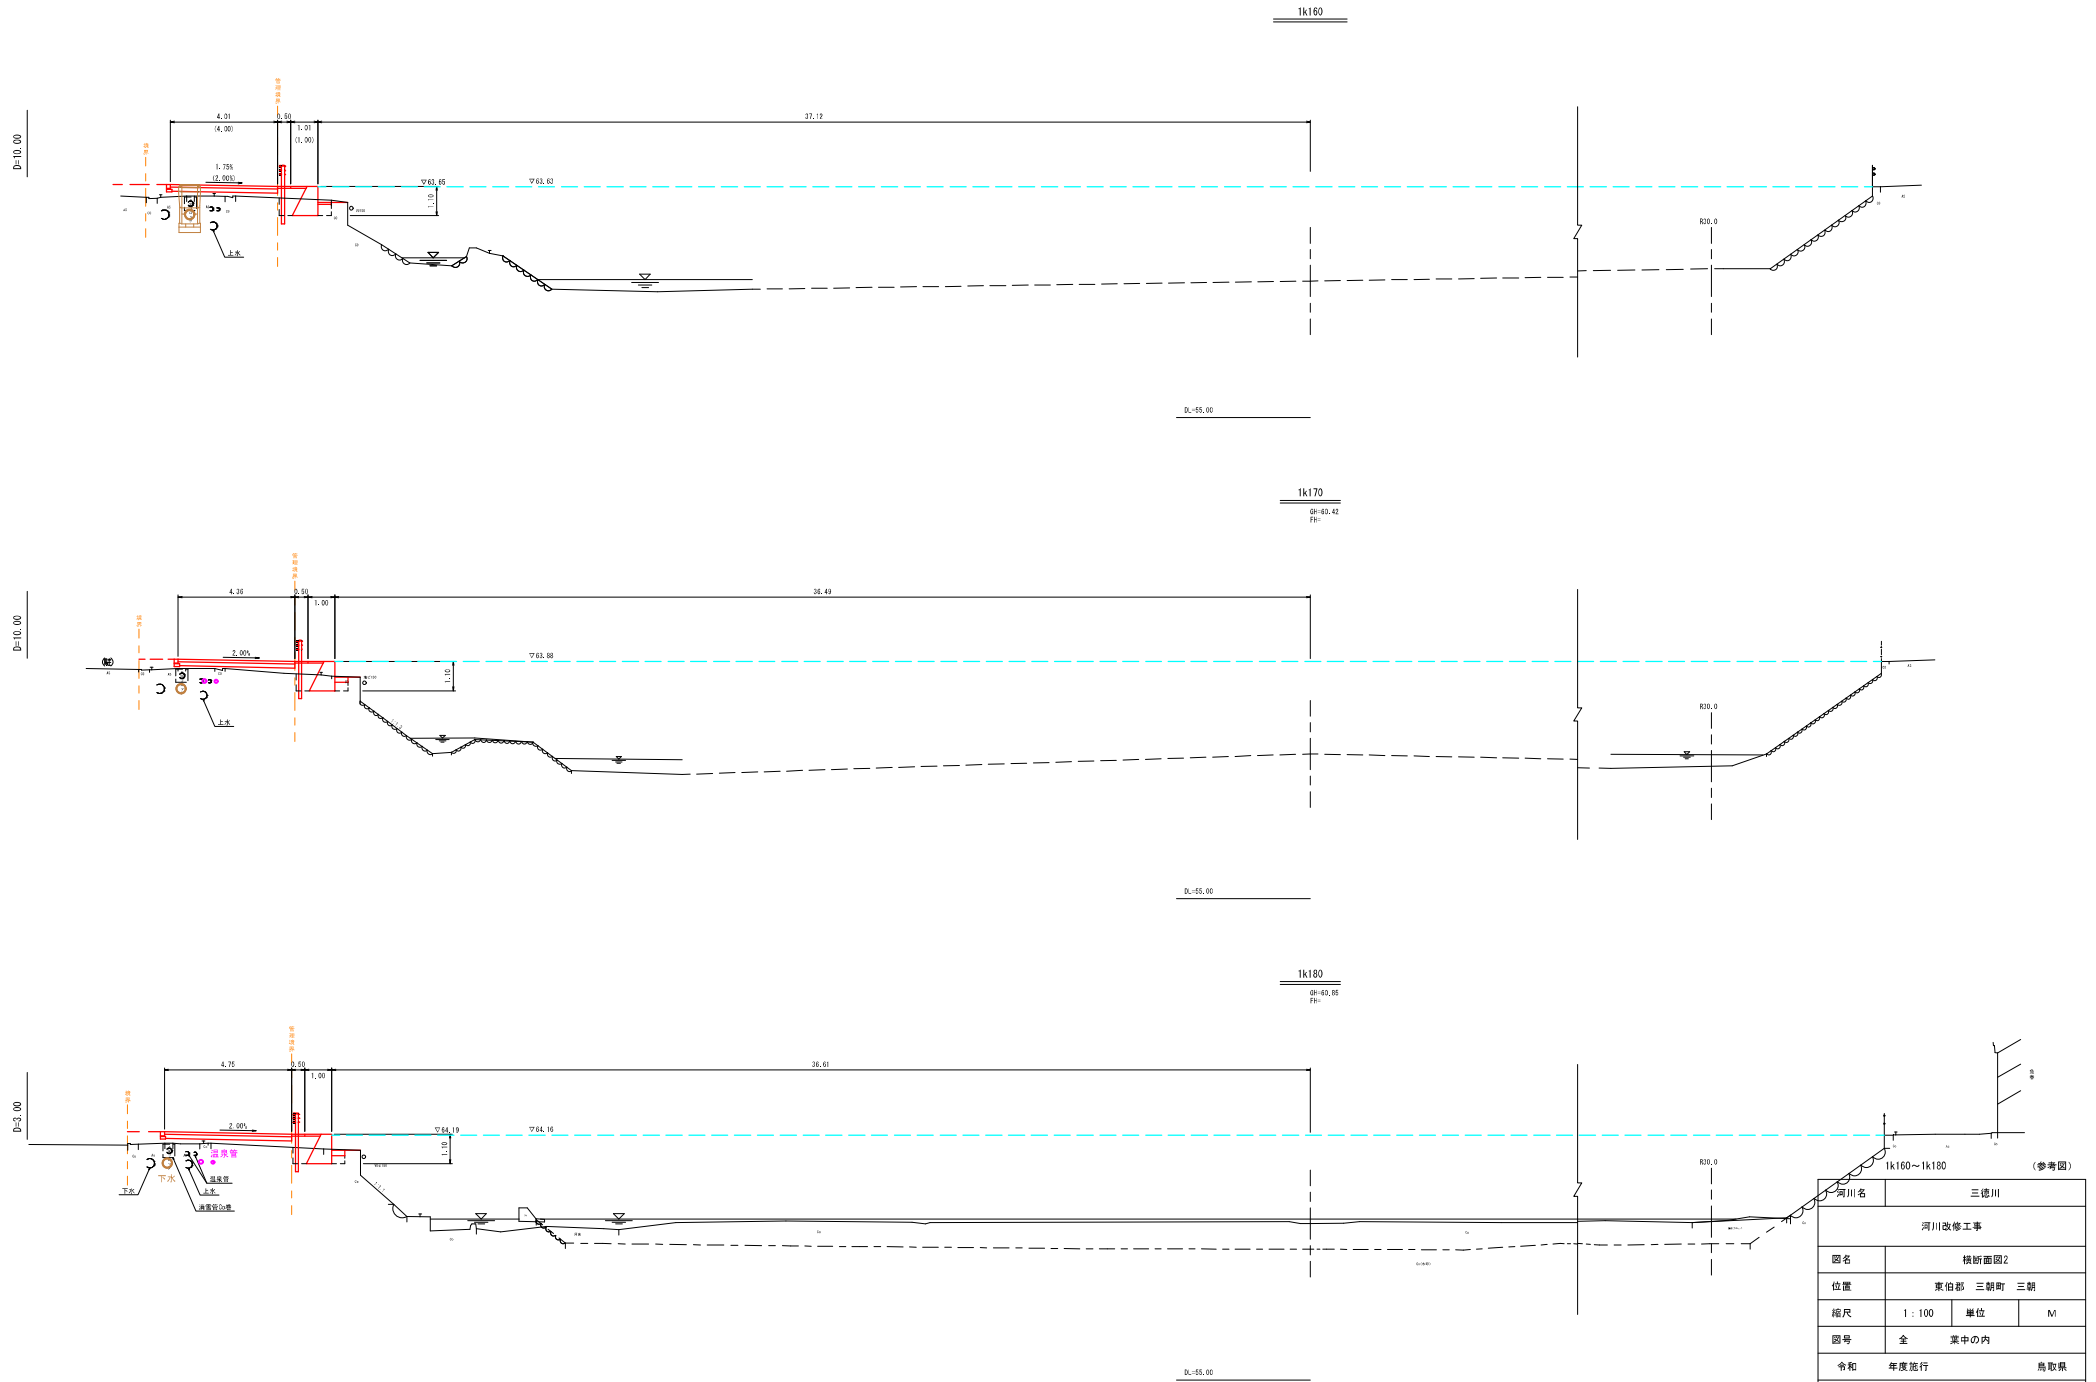

|              |            |       |   |
|--------------|------------|-------|---|
| 1k160～1k180  |            | (参考図) |   |
| 河川名          | 三徳川        |       |   |
| 河川改修工事       |            |       |   |
| 図名           | 横断面図2      |       |   |
| 位置           | 家伯郡 三朝町 三朝 |       |   |
| 縮尺           | 1 : 100    | 単位    | M |
| 図号           | 全 業中の内     |       |   |
| 令和           | 年度施行       | 鳥取県   |   |
| 中部総合事務所県土整備局 |            |       |   |

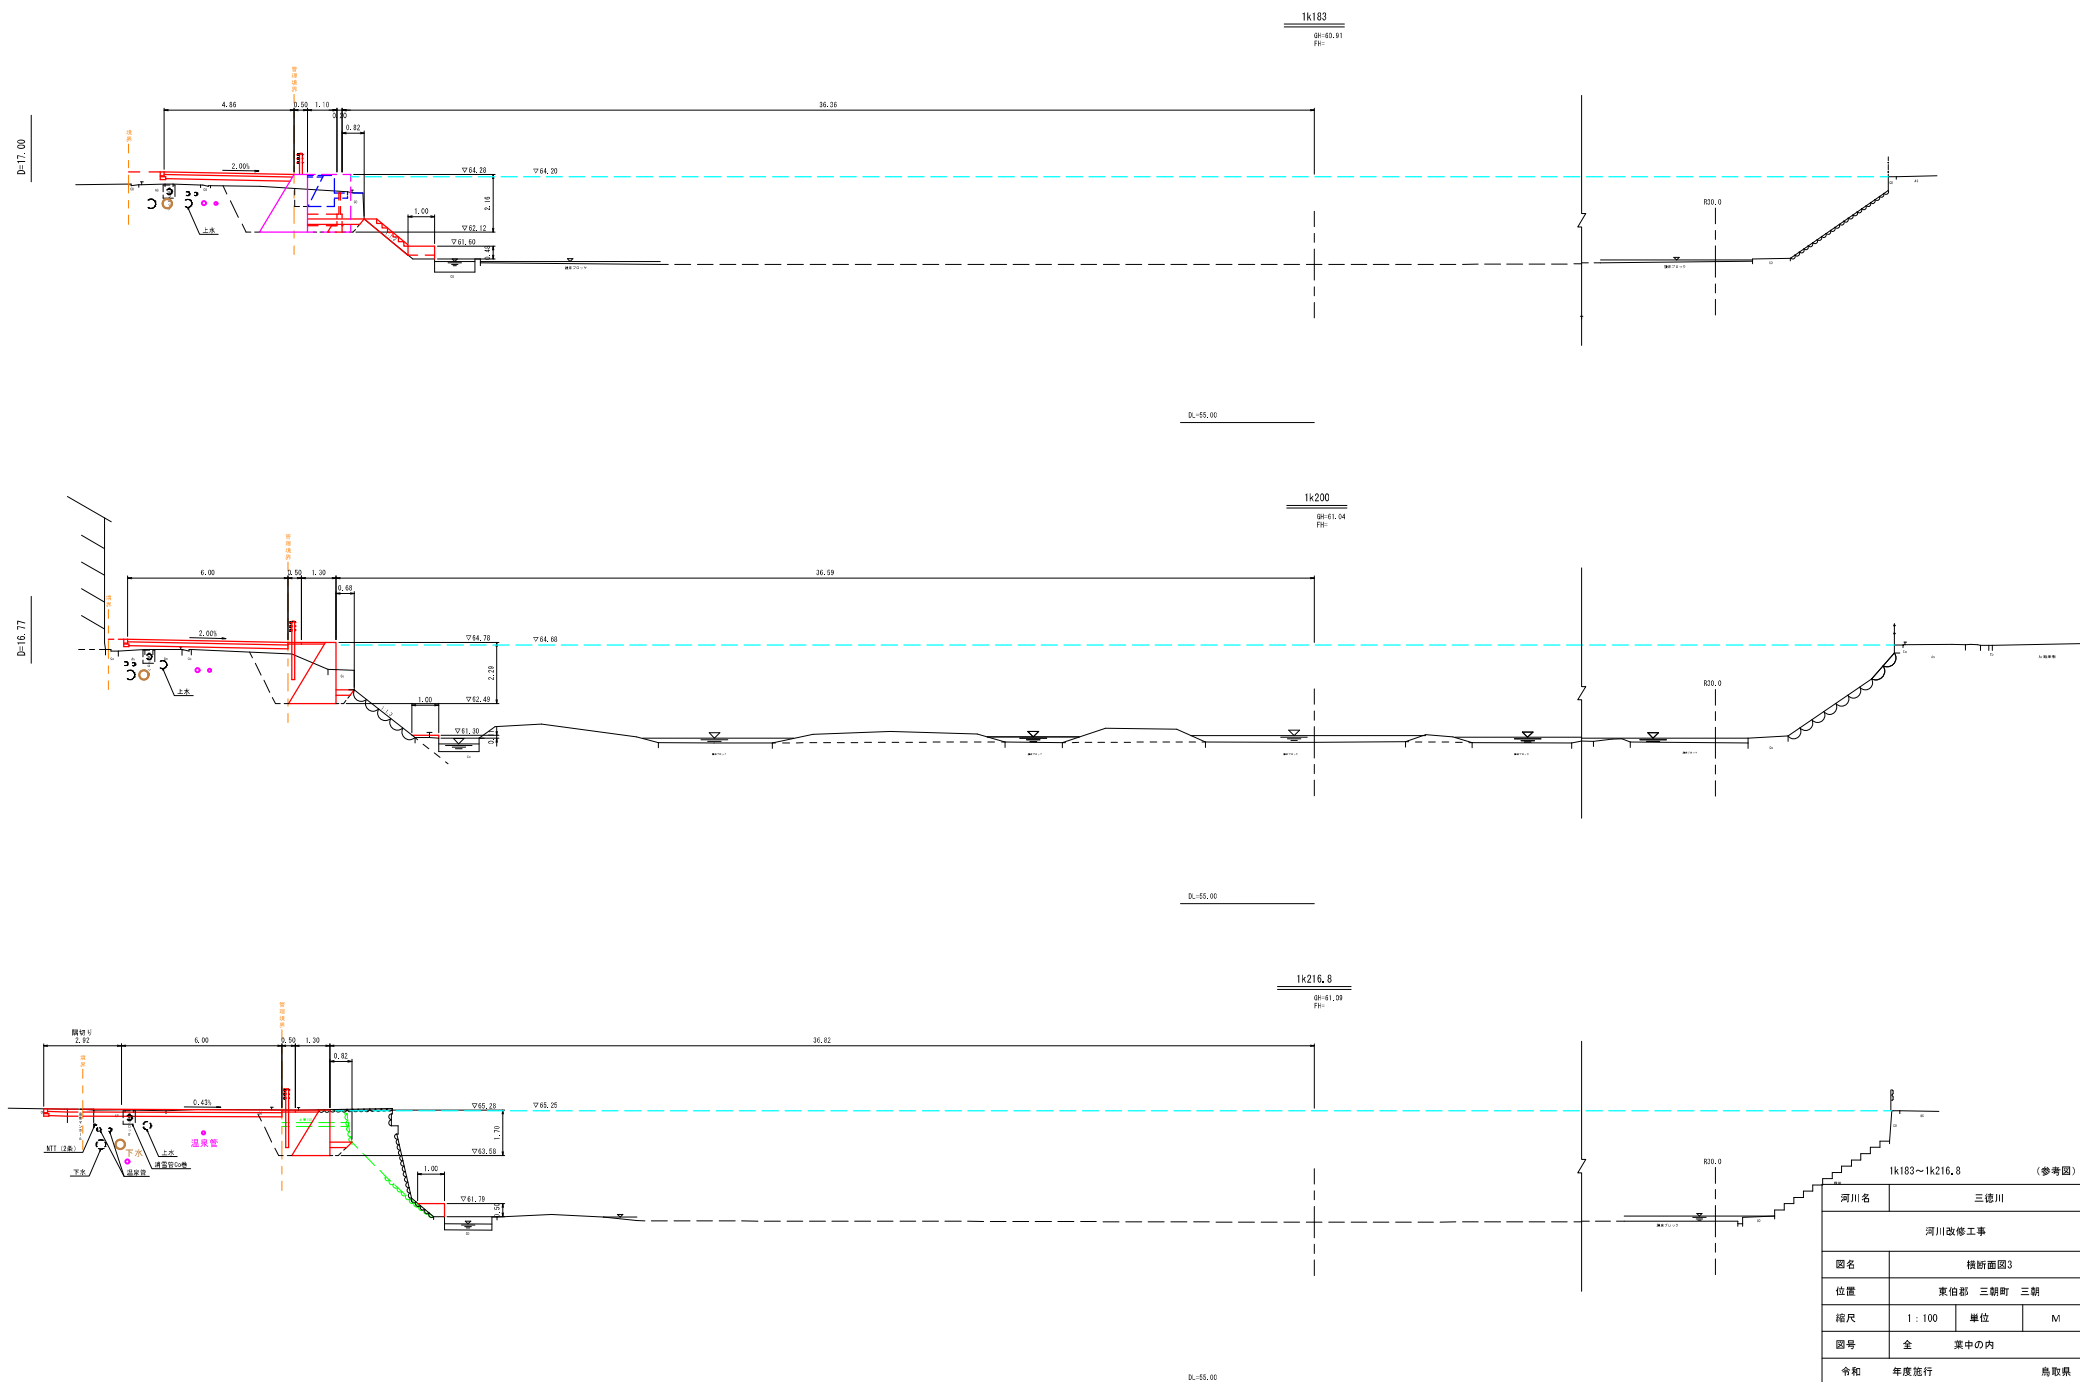

|               |            |       |     |
|---------------|------------|-------|-----|
| 1k183~1k216.8 |            | (参考図) |     |
| 河川名           | 三徳川        |       |     |
| 河川改修工事        |            |       |     |
| 図名            | 横断面図3      |       |     |
| 位置            | 東伯郡 三朝町 三朝 |       |     |
| 縮尺            | 1 : 100    | 単位    | M   |
| 図号            | 全 案中の内     |       |     |
| 令和            | 年度施行       |       | 鳥取県 |
| 中部総合事務所県土整備局  |            |       |     |