

業 務 仕 様 書


- 1 業務名 竹田地区町民体育館改修工事実施設計業務
- 2 概 要 工事实施設計業務
用途：体育館 S造 2F 延床面積 736.51m²
改修内容
 - ・屋根・外壁全面改修
 - ・外部鉄骨塗装改修
 - ・その他修繕アスベスト含有分析調査 5検体
 - ・試料採取（標準的な採取箇所及び採取方法）
 - ・定性分析
 - ・報告書作成※検体数は想定であるため実施数は協議による。なお、検体の採取箇所及び採取方法は標準的なものを想定しているため、特殊な場合は協議による。

所在地 東伯郡三朝町大字穴鴨




- 3 業務期間 契約の日から令和8年12月25日
- 4 業務仕様 鳥取県総務部営繕課監修の「公共建築設計業務委託仕様書」の例による。
- 5 成果品 発注用設計書・図面 A3（金入り） 2部
閲覧用 金抜き（数量あり） 2部
閲覧用 金抜き（数量抜き） 2部
縮刷版 A3 3部
業務完了報告書 積算資料1式 1部
電子データ 2部

地理院地図

GSI Maps

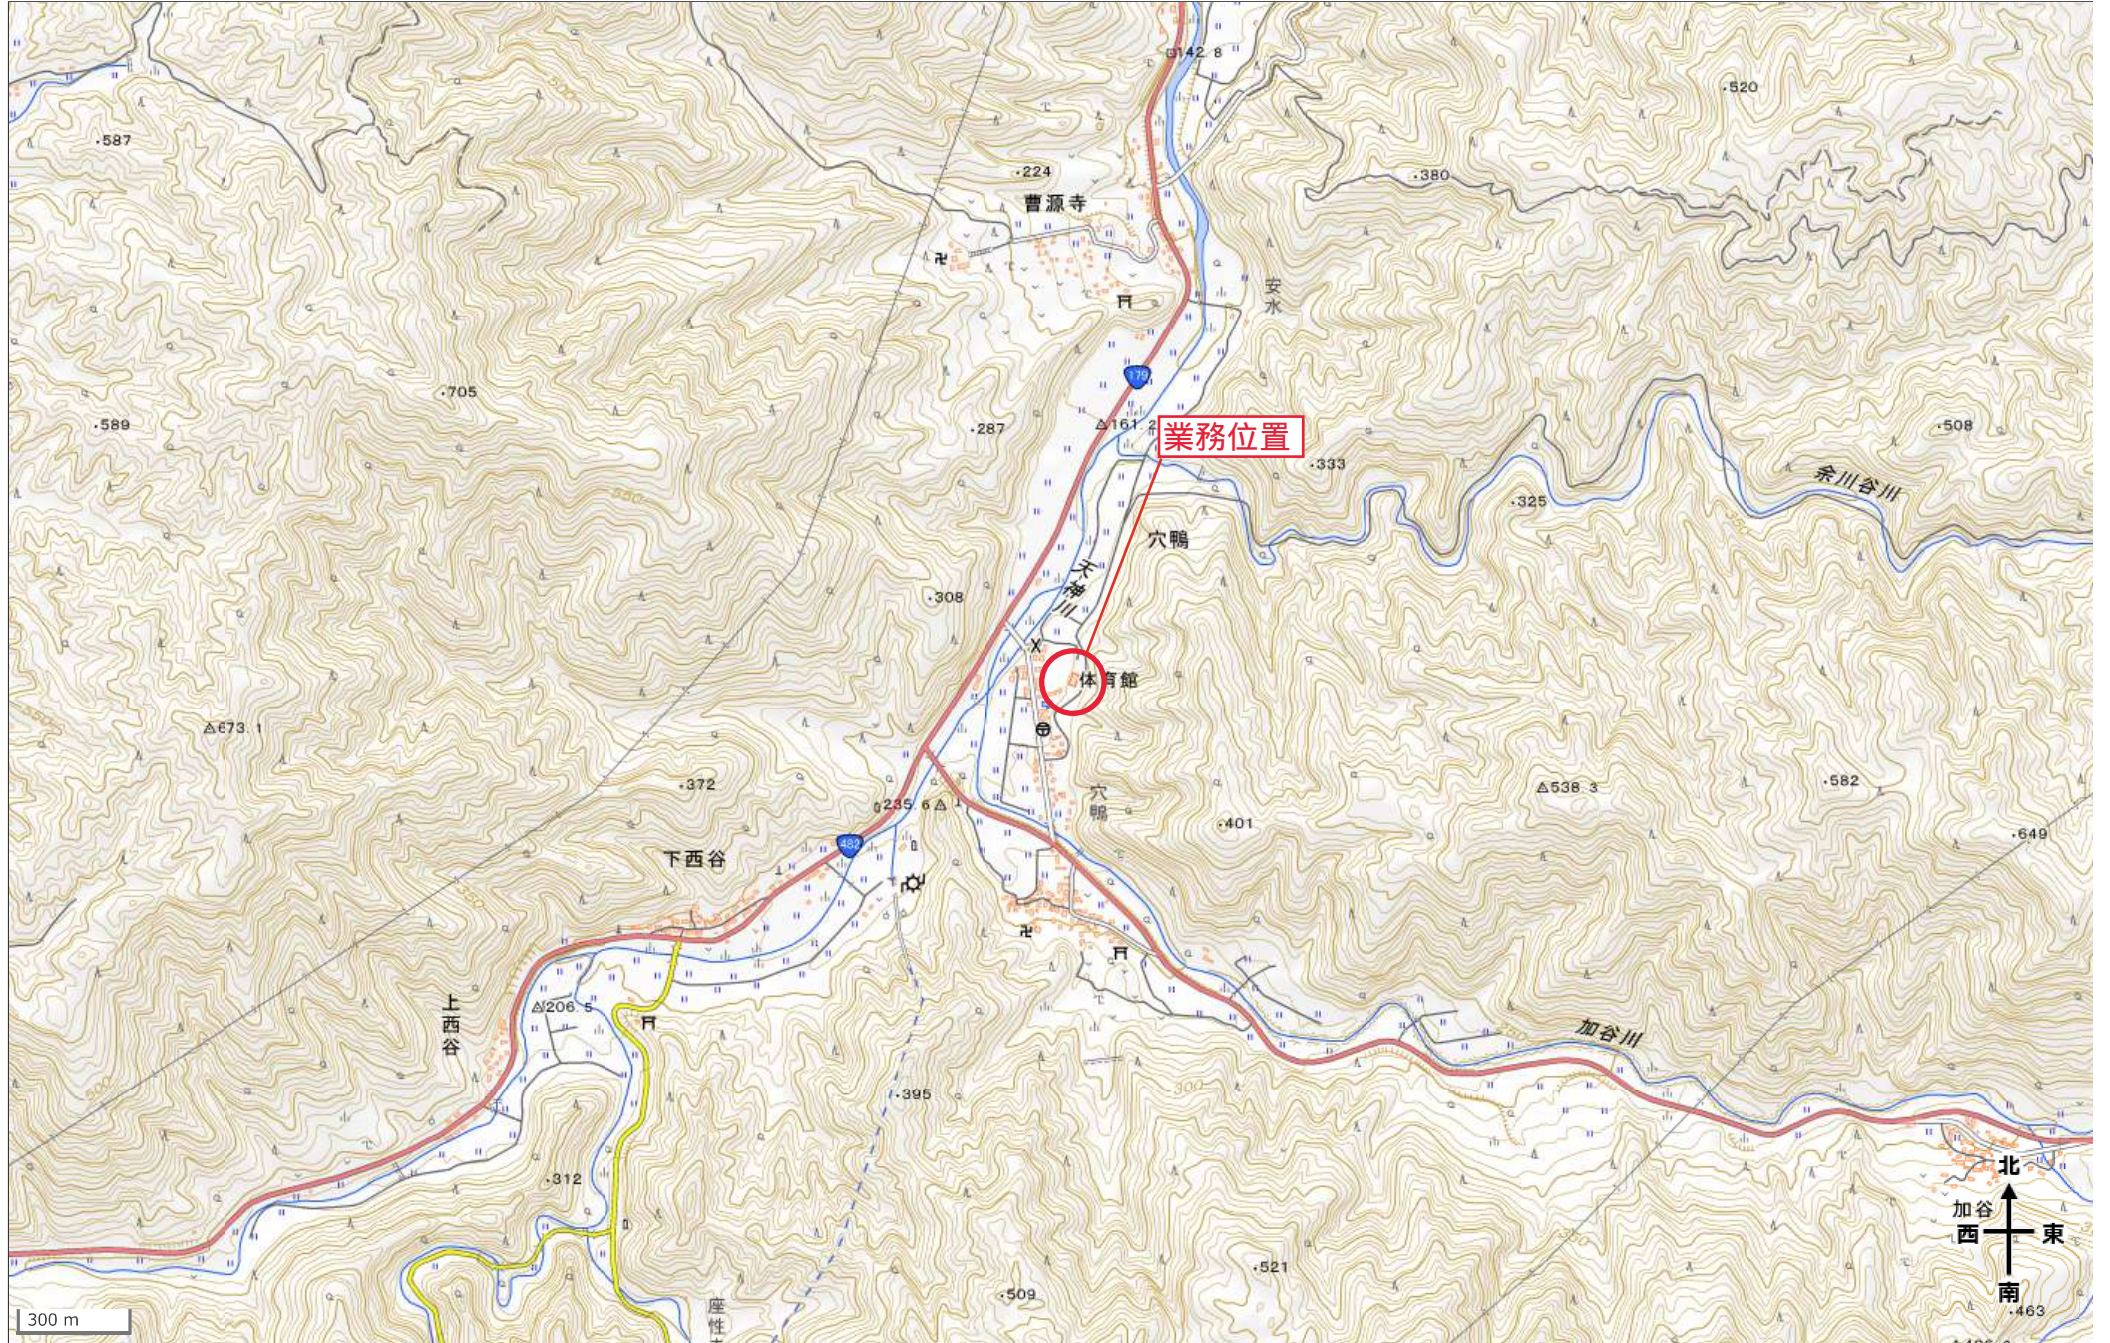

業務名	竹田地区町民体育館改修工事実施設計業務						
委託料	円						
業務概要	<ul style="list-style-type: none"> ・業務場所：三朝町大字穴鴨 ・用途：体育館 S造2F 延床面積 736.51m² ・改修内容 <ul style="list-style-type: none"> 屋根・外壁全面改修 外部鉄骨塗装改修 その他修繕 						
費目	名称	規格	数量	単位	単価	金額	摘要
実施設計業務							
	直接人件費		1	式			
	改修工事設計	建築	310.7	人・時間			
	諸経費		1	式			率=1.10
	技術経費		1	式			率=0.15
	小計						
特別経費							
	アスベスト含有 分析調査費	5検体 採取・分析・報告書	1	式			
合計							
	消費税		1	式			
委託費計							

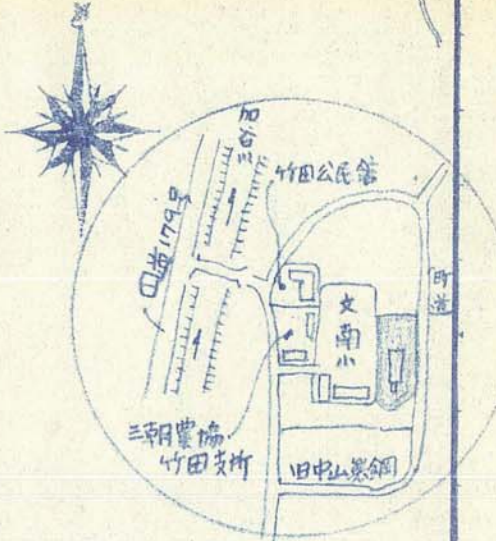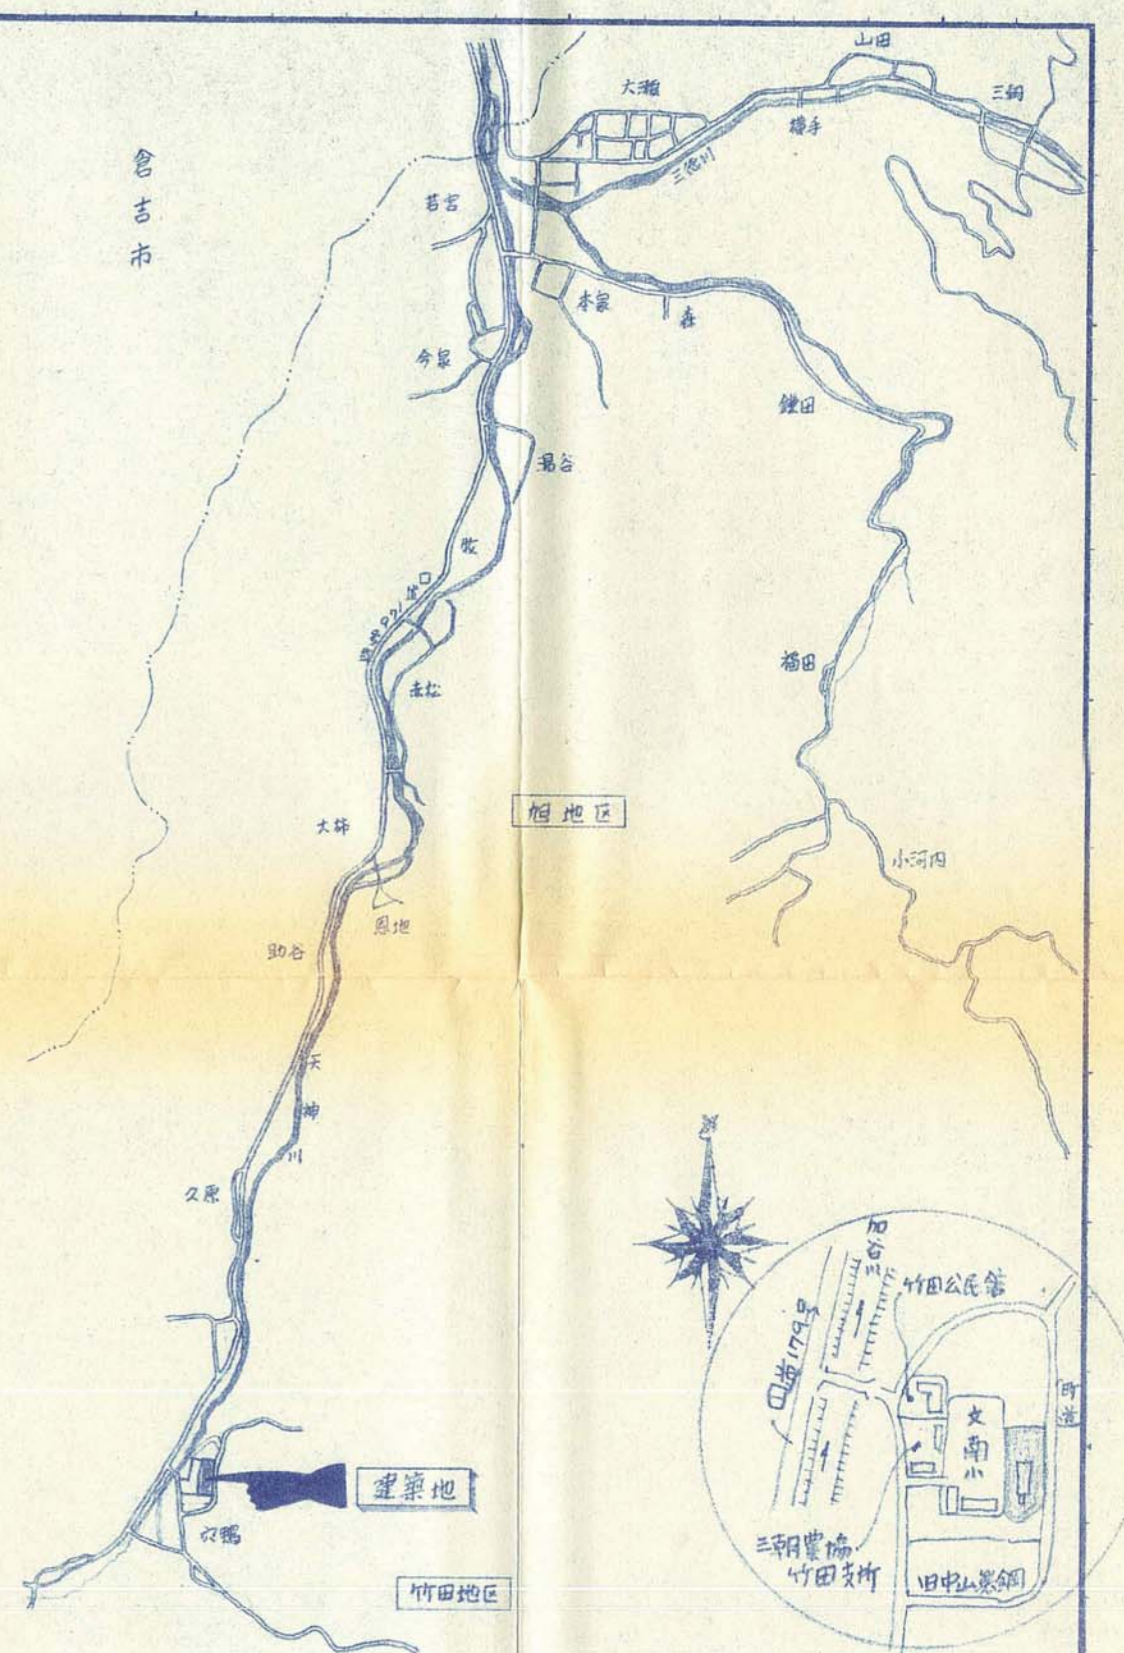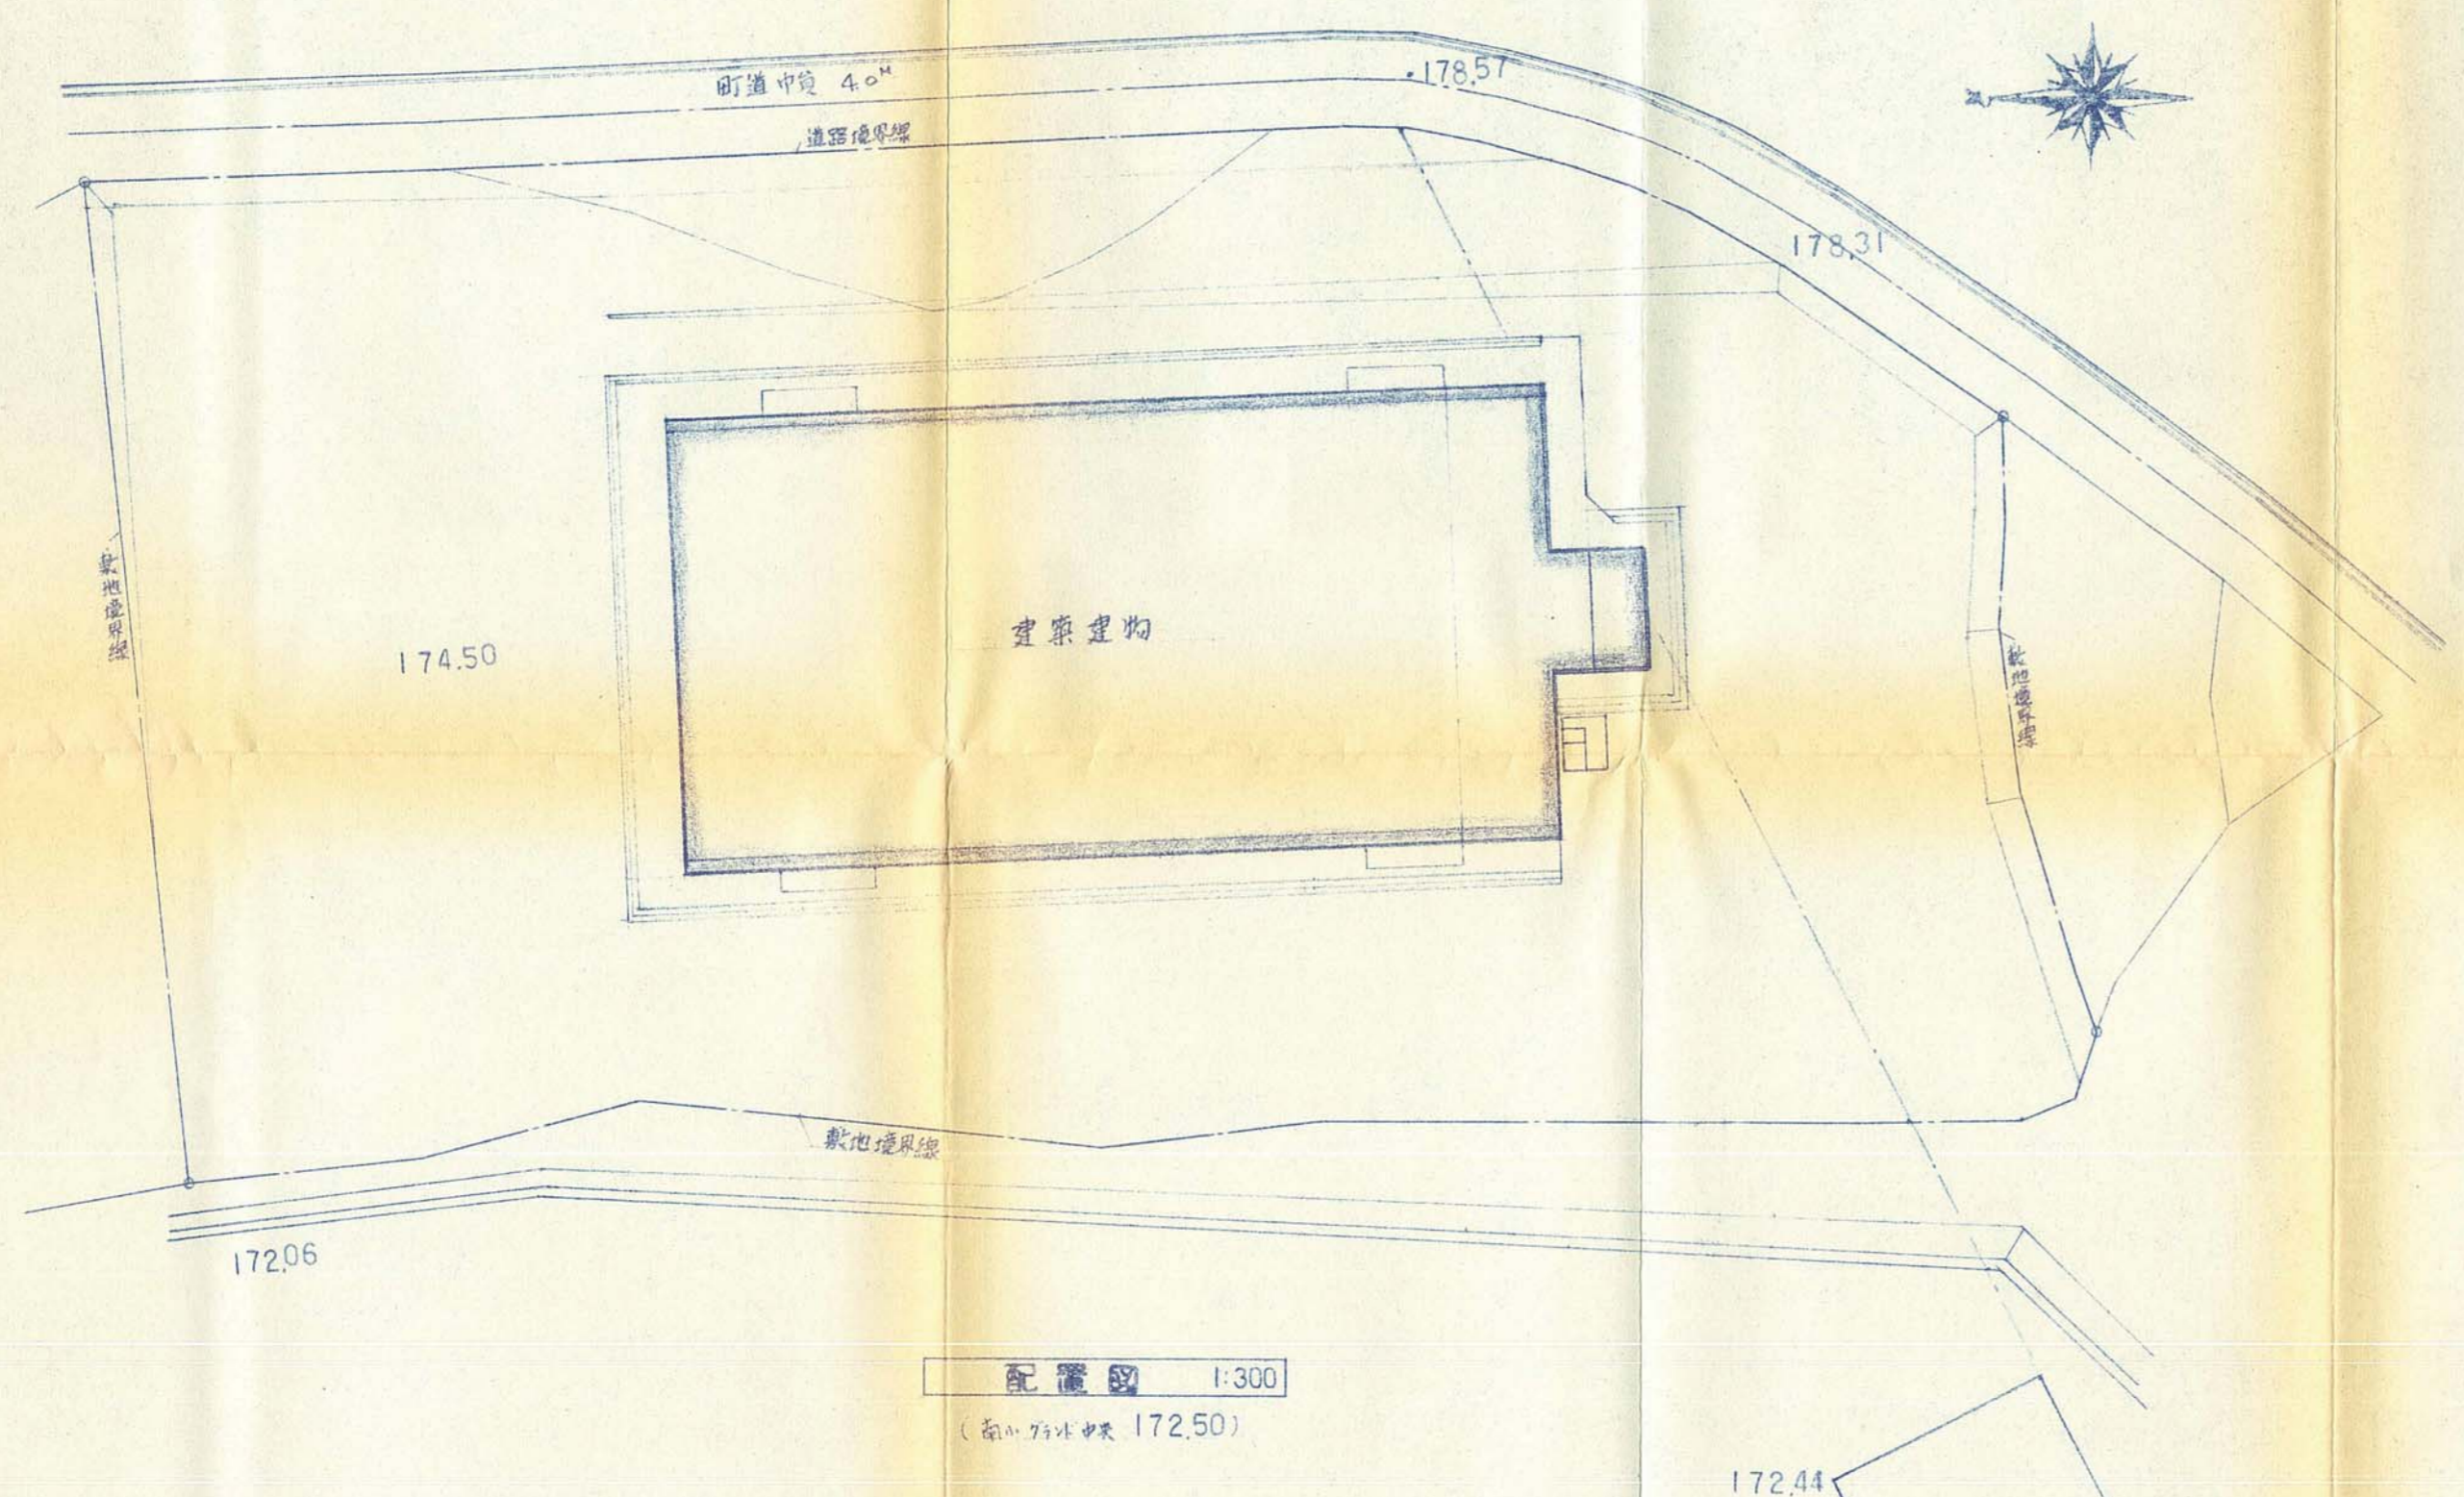

配置図 1:300
(南小 竹田中 172.50)

附近見取図

仕上表							法規チェック			備考
室名	床	腰・中本	壁	天井	H	備	法才21条	構造制限	高さ13.0m > 12.4m ・軒高9.0m < 9.5m	
玄関	磁器フリンカータイル100角貼	床タイル立上りH-100	複合フローリング12% OS	PBI2% F貼 岩棉吸音板90×18%	2.900	F足箱			主要構造部を鉄骨としている OK	
ホール	長尺塩ビシート・コンクリム2.5%貼	木製中本H-90 OS	全上	全上	2.900		25条	大規模建築物	延床面積1,000㎡ > 736㎡ 制限を受けない OK	
倉庫	全上	全上	全上	石膏化粧ボード12%	2.900	物品棚	26条	防火壁	制限を受けない OK	
WC	ポリウレタンモザイクタイル18角貼	—	複合外壁材(珪藻土)10% 半硬吸音材90×100角貼	全上	2.400	物置箱2ヶ所	27条	耐火・筒葺	3F建以上対2,000㎡以上 > 平屋建736㎡ 制限を受けない OK	
アリーナ	複合フローリング27% (表裏板+3%) フレスコ樹脂塗装3回塗り	木製中本H-90 OS 複合フローリング12% OS	吸音吸気バネ+α6% OS	珪藻土 (鉄骨OP塗り)	—	防球ネット、緑引、多柱用鉄線	28条	採光・換気	採光は制限を受けない OK	
2階更衣室	複合フローリング18% (表裏板+3%) フレスコ樹脂塗装3回塗りの上OIC	全上	全上	全上	—	東洋塗漆OIC敷			採光 736.51㎡ × 1/20 = 36.83㎡ OK	
2階ホール	全上	全上	全上	全上	—				床面積 900 × 1,300 × 48 + 900 × 900 × 16 = 69,120 > 36,830 OK	
屋根	木毛板25% 下面白セメント吹付 軒樋 耐熱耐酸鋼板0.4%	スチールジョイント付 空樋白鋼管φ100 OP2列	ルーフing22kg品 フ素樹脂塗装鋼板	長尺瓦葺0.4% *28 雪降白バグヤ20.片側3段			35.2	内装制限	体育館は 制限を受けない OK	
パラペット	石膏樹脂塗装鋼板10% 縦線吹付	軒天井 フレキシブル板6% VD2列								
外壁	セメント中空押出成形板(ラムダ9FS 15%)貼リ グラスウール100(10kg/m³)充填	アスファルトフェルト17kg品 開口部 カラフルミサシ70タイプ	シリコン材充填 アクリル樹脂エマルジョン系 塗装2回塗り	アクリル樹脂エマルジョン系 塗装2回塗り			令126.2 126.4	排煙設備 非常用照明	体育館は 制限を受けない OK OK	
玄関部分	屋根: ルーフing22kg品 フ素樹脂塗装鋼板-文字書0.4% 外壁: エルタL1E地 磁器質小口タイル貼	床: 磁器フリンカータイル100角貼	珪藻土マット 600×1800 目地挿共 旗竿金物共	竹田地区市民体育館、9文字						
壁	エルタL1E地 犬走り: エルタL1E地	床下換気金物メッキ品 T-2 400×995×32 受母付 各1ヶ所 目地切	花道 植木ツツミ400×400 9本植共	水谷足洗場 入道石研出						
IF床面積 656㎡ × 1/30 = 21.87㎡ 開口部面積 (玄関) 2,200 × 2,000 + (WC) 1,800 × 900 × 2 + (アリーナ) 2,000 × 2,100 × 4 = 24,440 > 21.87㎡ OK							消防法	令才11条	屋内消火栓 自動火災報知設備 (有巻階)	1,000㎡ > 736.51㎡ 1,000㎡ > 736.51㎡ OK OK


建築地: 鳥取県東伯郡三朝町大瀬
建築主: 鳥取県東伯郡三朝町大瀬 999番地
三朝町長 安田真一郎

都市計画区画外・用途地指定なし・防火率防火の指定なし

敷地面積: 2,973.6㎡

竹田地区市民体育館建築工事設計図
設計図書
図面番号 4
縮尺 1:300
設計年月日


津田建築設計事務所 津田 茂 一級建築士登録第24712号
倉吉市山根上大日538-7 TEL (08582) 6-2330

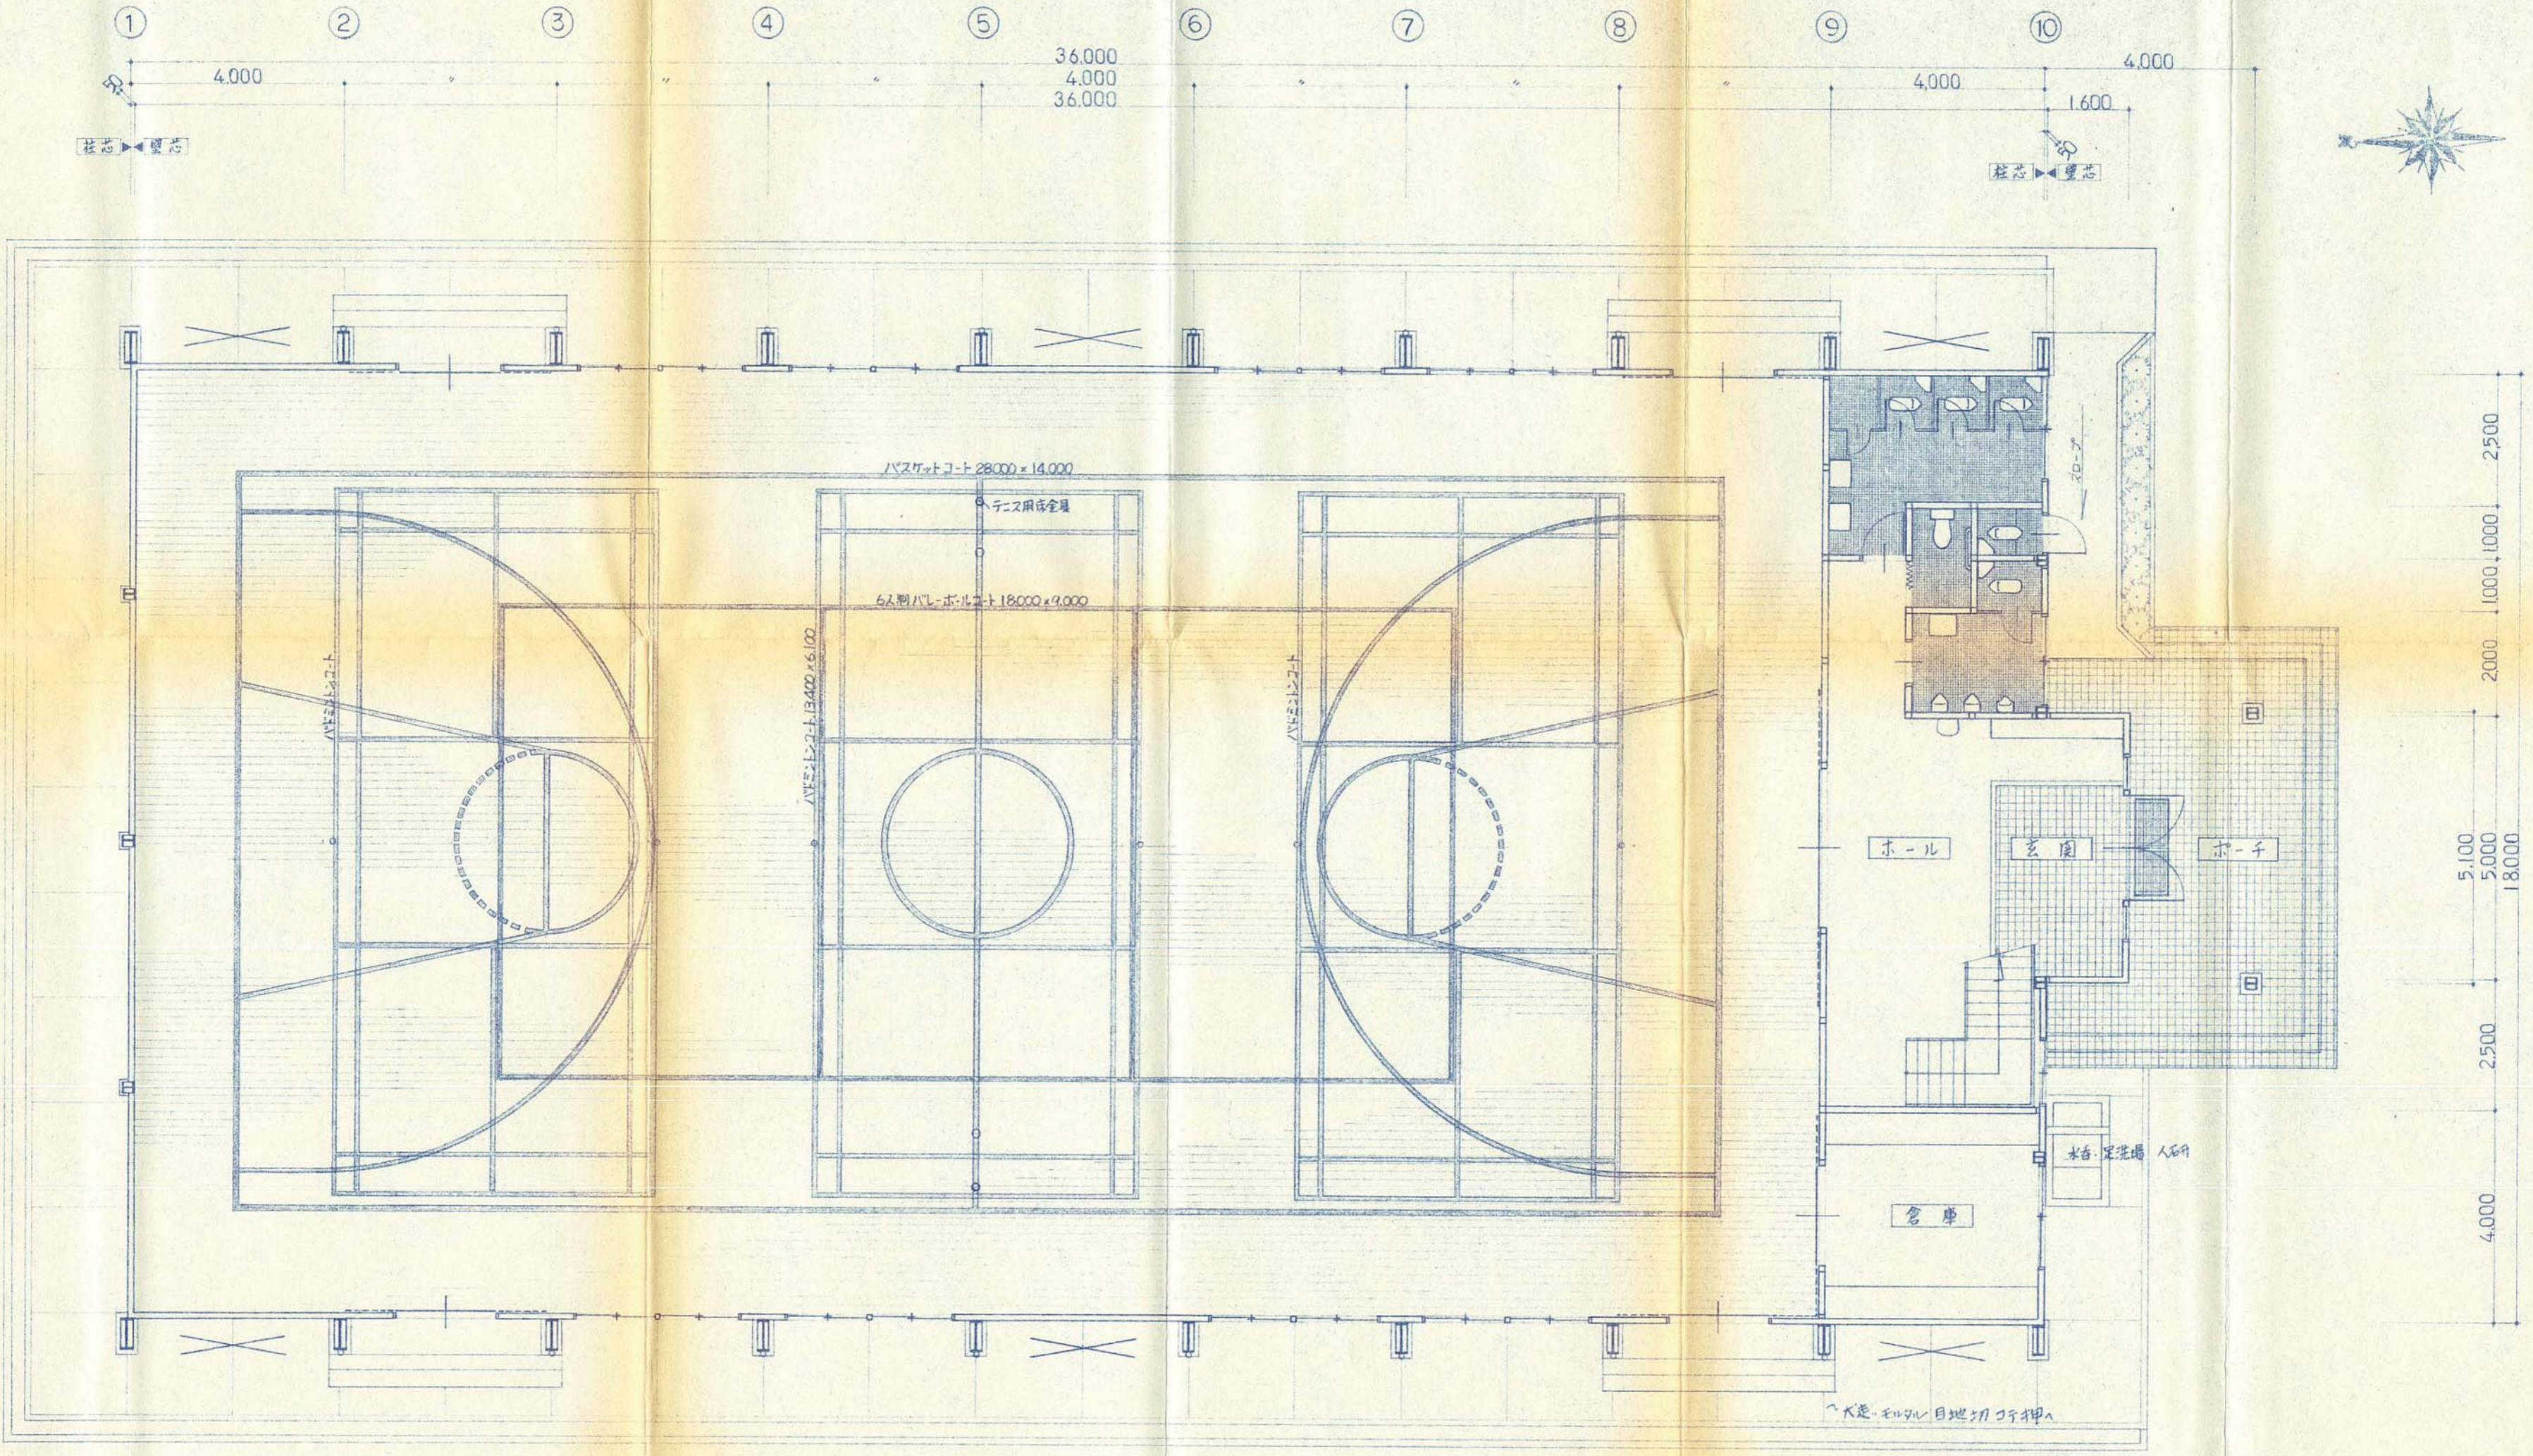

1F 平面図 1:100

竹田地区町民体育館建築工事設計図				設計者
1F 平面図				図面番号 5
				縮尺 1:100
検図	担当	製図	設計年月日	
津田建築設計事務所 津田 茂 一級建築士登録第24712号				
倉吉市山根上大日538-7 TEL (08582) 6-2330				



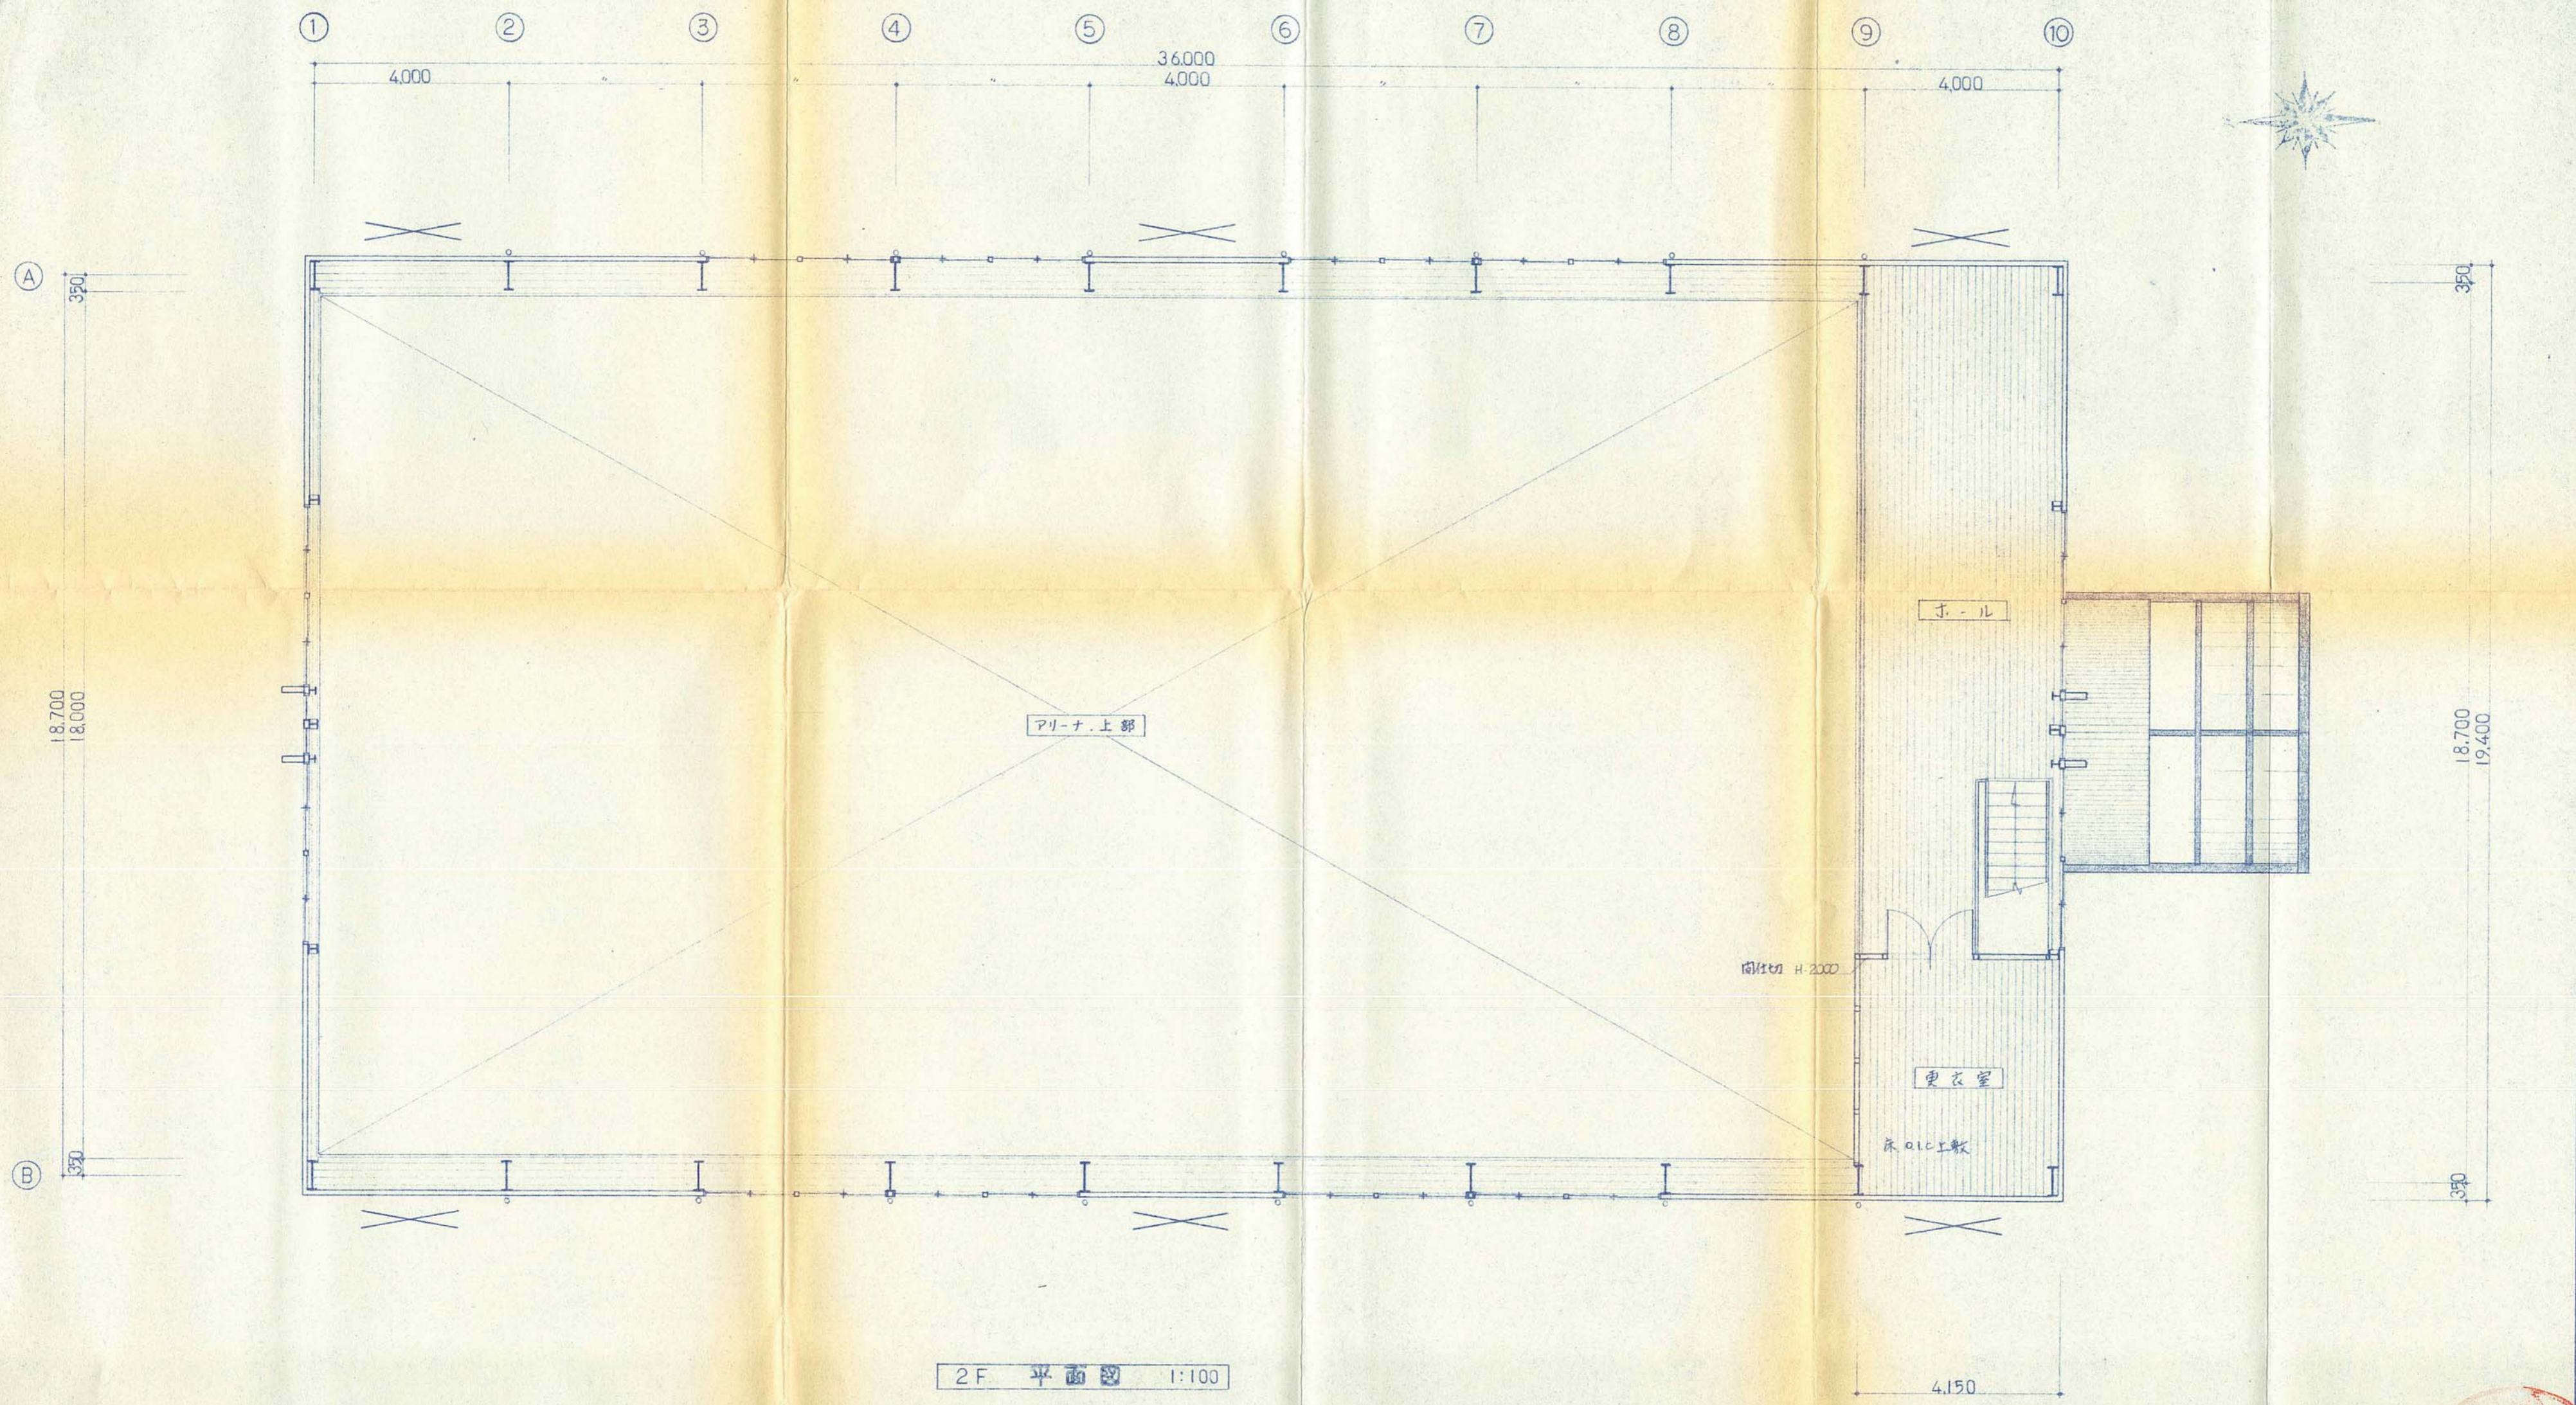

2F 平面図 1:100

面積表			
	面積		
建築面積	36,300 × 19,400 + 5,100 × 4,450		726.92 m ²
床面積			
1階 アリーナ	31,900 × 18,000		574.20
玄関・ホール	7,500 × 4,100 + 3,000 × 1,600 + 1,600 × 5,000		43.55
W・C	3,500 × 4,100 + 2,500 × 3,000		21.85
倉庫	4,100 × 4,000		16.40
2階部分	19,400 × 4,150		80.51 m ²
			計 656.00 m ²
			80.51 m ²
			合計 736.51 m ²

竹田地区町民体育館建築工事設計図

2F 平面図

面積表

図面番号 6

縮尺 1:100

設計年月日


検印 津田 担当 津田 製図 津田

津田建築設計事務所 津田 茂 一級建築士登録第24712号
倉吉市山根上大日538-7 TEL (08582) 6-2330

屋根: 木毛板25% 下面白セメント吹付 スチールワイヤー付 II-F22kg品 フッ素樹脂塗装鋼板 長尺瓦構骨0.4% * 28 . 雪時白ワイヤー20. 片側3段

II-F22kg品 フッ素樹脂塗装鋼板 横文字骨0.4%
 折りかた下付鋼板(耐腐蝕性) 大=5%

窓小口ワイヤー
 煉瓦 窓金具共

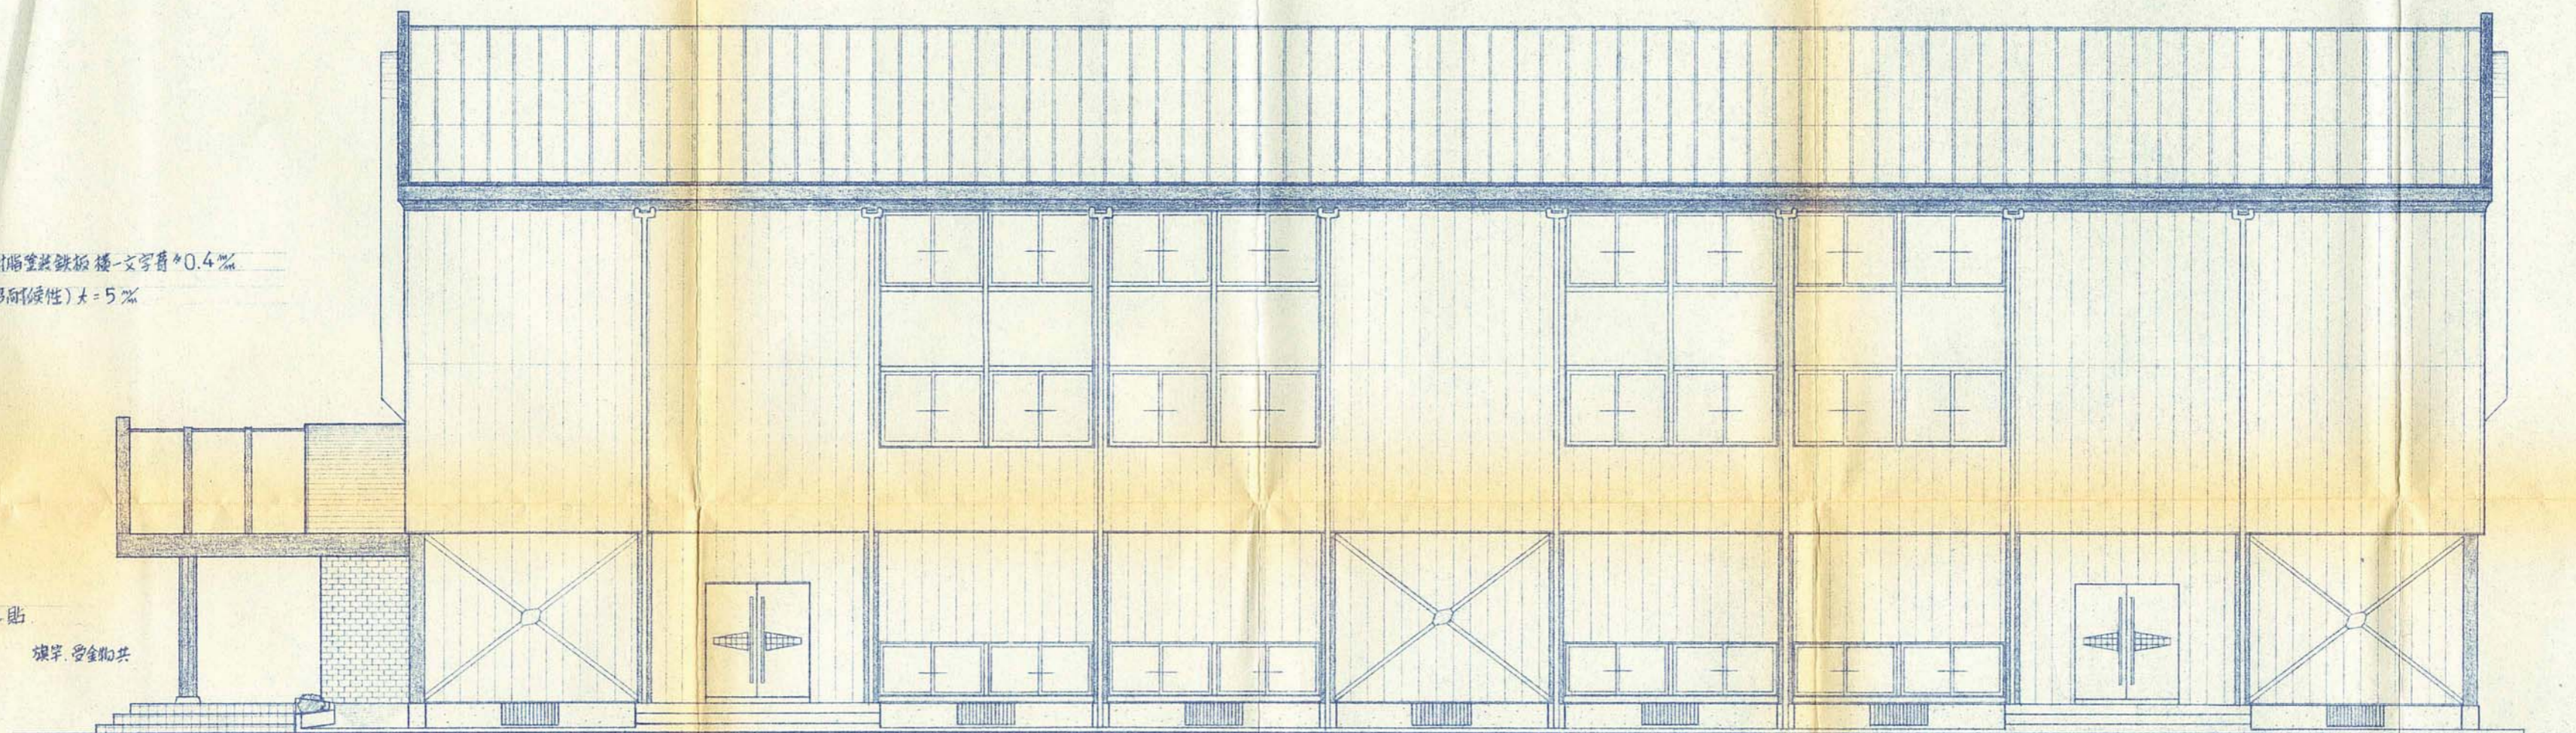

東側 立面図 1:100


毛口ワイヤー引
 床下換気孔食物×6品 T-2 400×995×32 受付付

パワーストック樹脂鋼板断面板1.0%

外壁: セメント中空押出成形板(2mm厚515%) 9ヶ貼 アスファルト17kg品 シーリング材充填
 アクリル樹脂エマルジョン系塗料2回塗 グラスカル®100 (10kg缶) 充填

木口ワイヤー鉄板®29

柱木つべ®400×400. 9本配土共

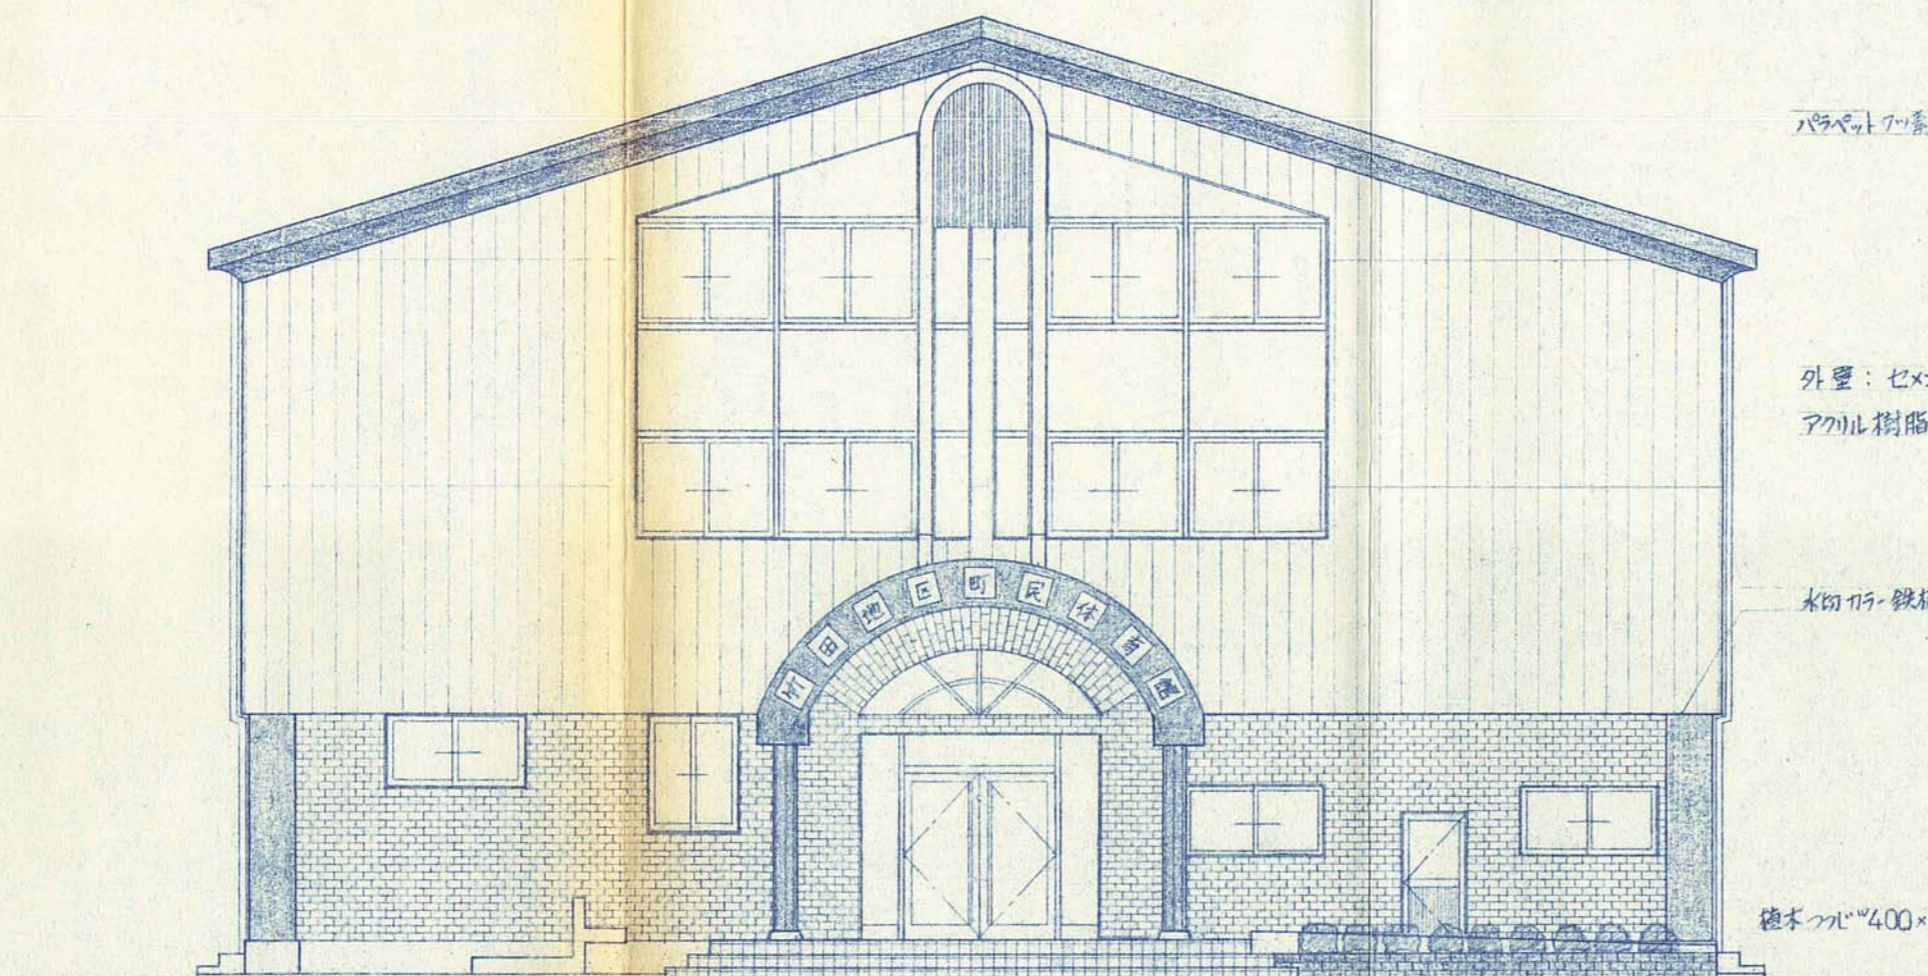

南側 立面図 1:100

竹田地区市民体育館建築工事設計図				設計図書
立面図				図面番号 7
				縮尺 1:100
検図	書	担当	山本	製図
				設計年月日
津田建築設計事務所 津田 茂 一級建築士登録第24712号 倉吉市山根上大日538-7 TEL (08582) 6-2330				

