




平面図

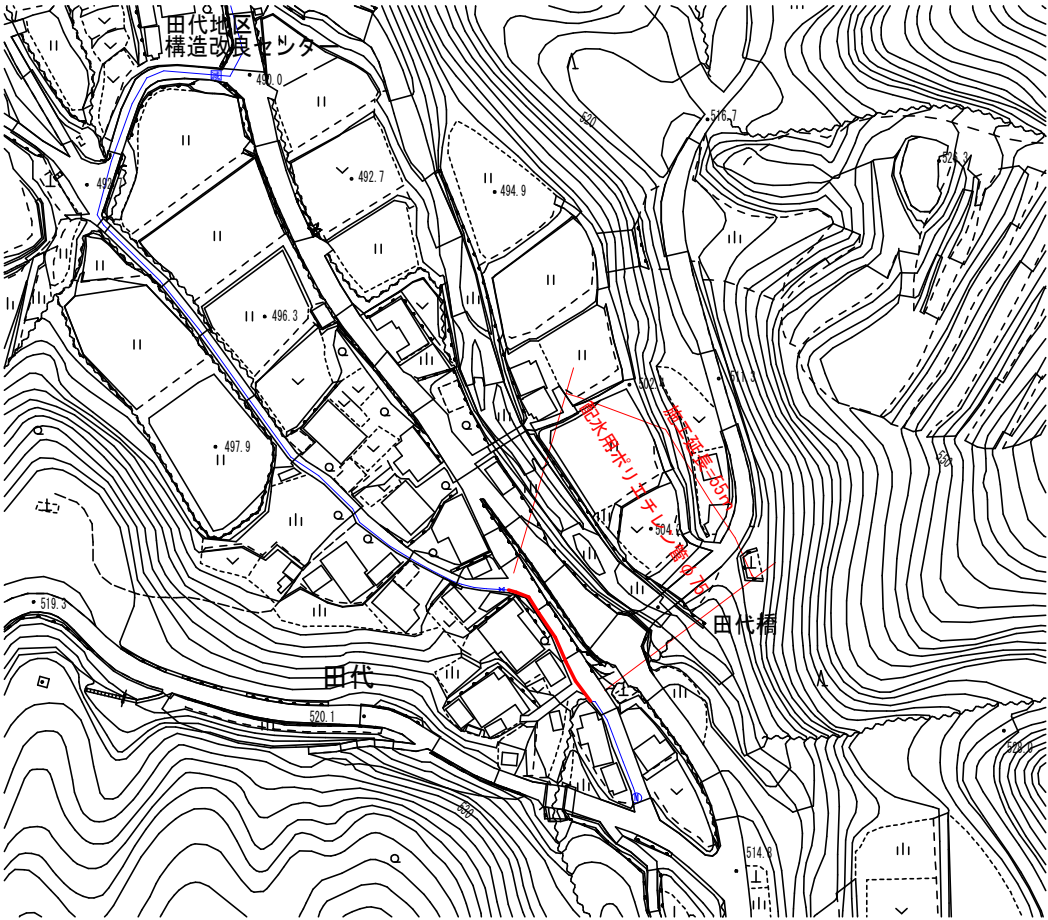

標準断面図

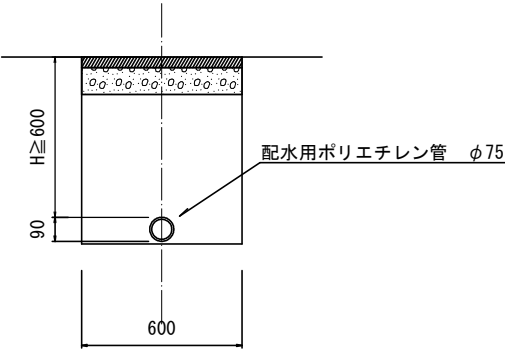

舗装構成

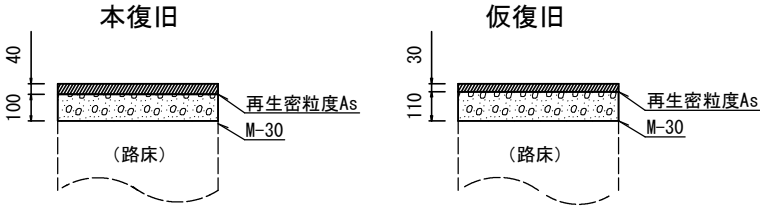

工事名	田代地区配水管布設工事		
図面名			
作成年月日			
縮尺		図面番号	/
会社名			
事業者名	三朝町水道事業管理者		