


仮設発電機設置計画図

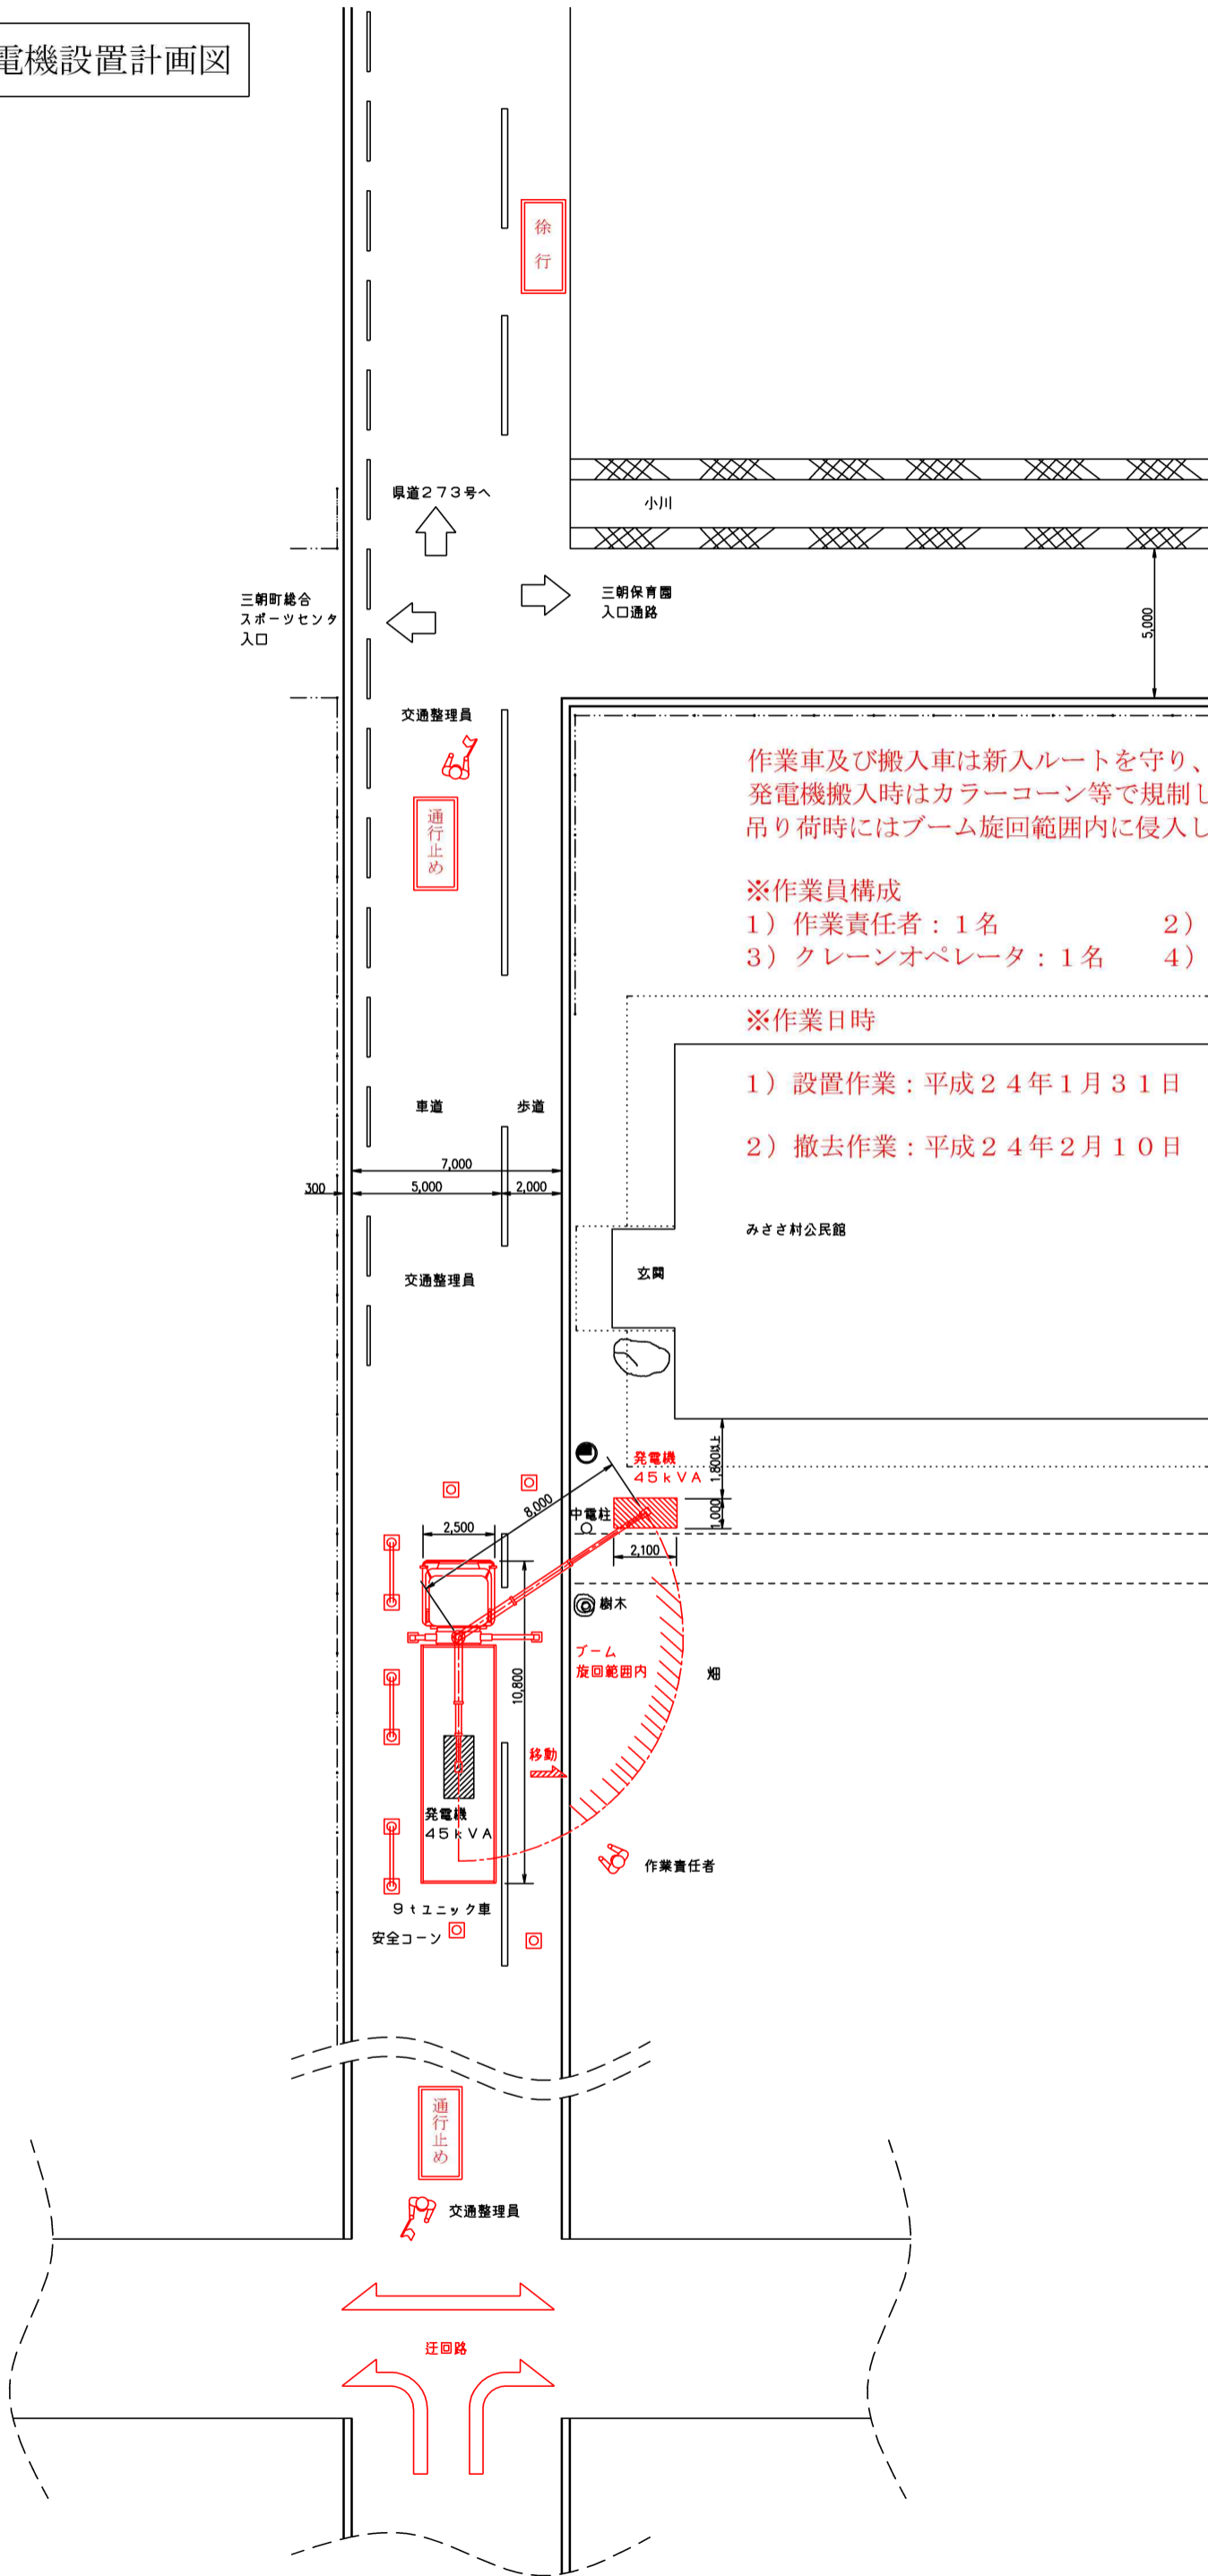

作業車及び搬入車は新入ルートを守り、10km/h以下で走行する。  
 発電機搬入時はカラーコーン等で規制し、安全整理員が誘導する。  
 吊り荷時にはブーム旋回範囲内に侵入しない様に徹底管理する。

- ※作業員構成
- 1) 作業責任者：1名
  - 2) 搬入作業者：2名
  - 3) クレーンオペレータ：1名
  - 4) 交通整理員：2名

- ※作業日時
- 1) 設置作業：平成24年1月31日 10時～11時30分
  - 2) 撤去作業：平成24年2月10日 10時～11時30分

通行止め  
 交通整理員

