

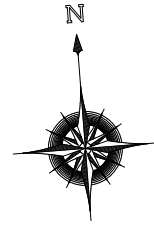
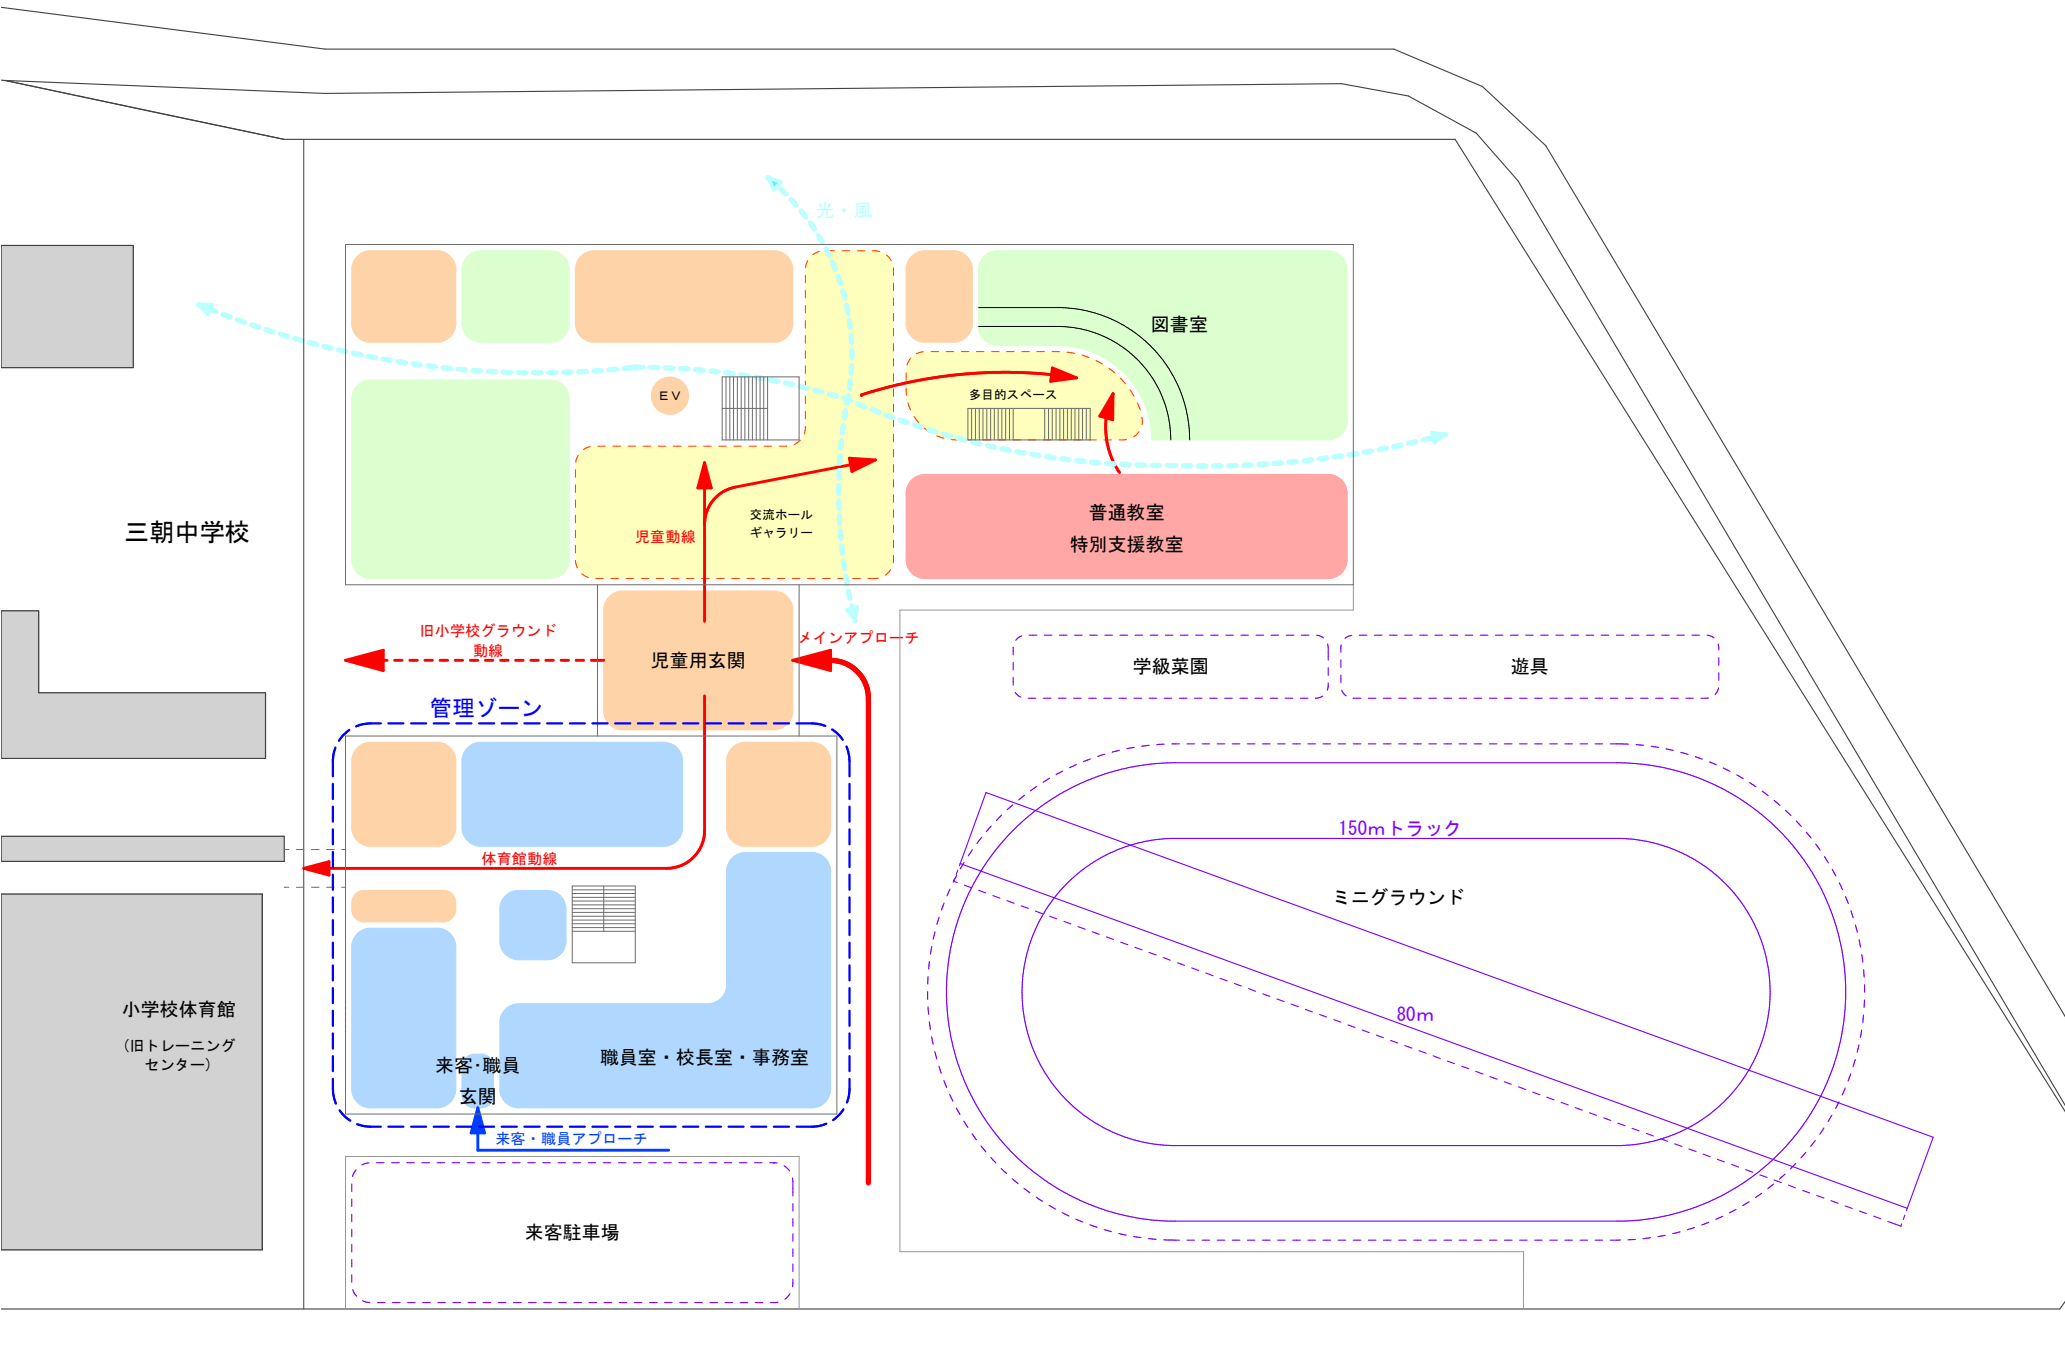


令和7年新校舎完成時(小学校のみ使用)

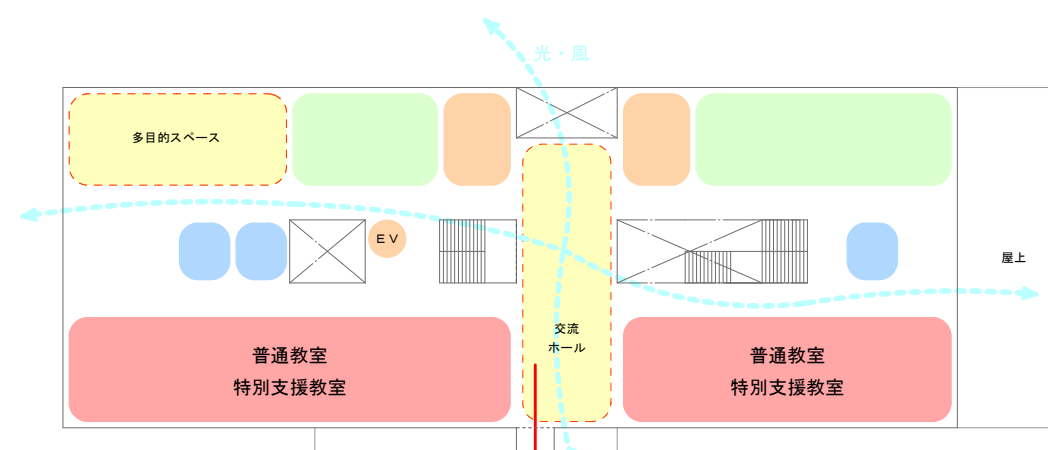


- : 普通教室・特別支援教室
- : 特別教室
- : トイレ・更衣室等
- : 管理部門(職員のみ)
- : 多目的スペース等
- : 通路等

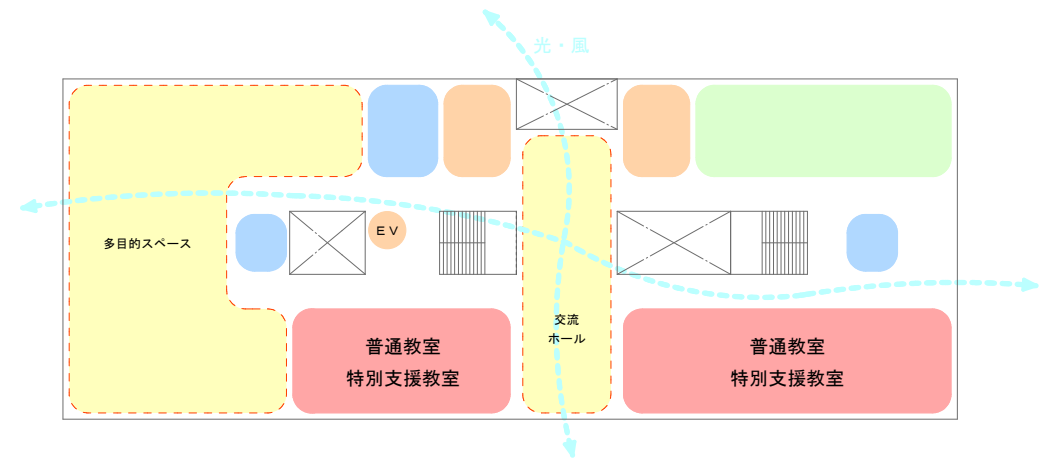


配置・1階平面ゾーニング図 1/600




令和16年頃中学校解体後(小・中学校)

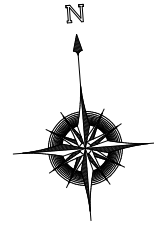


- : 普通教室・特別支援教室
- : 特別教室
- : トイレ・更衣室等
- : 管理部門(職員のみ)
- : 多目的スペース等
- : 通路等

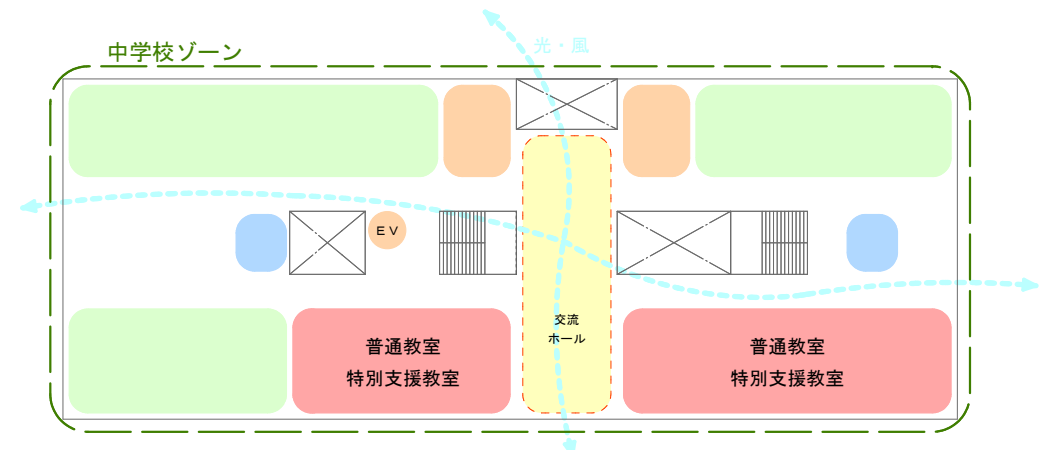

3階平面ゾーニング図 1/600

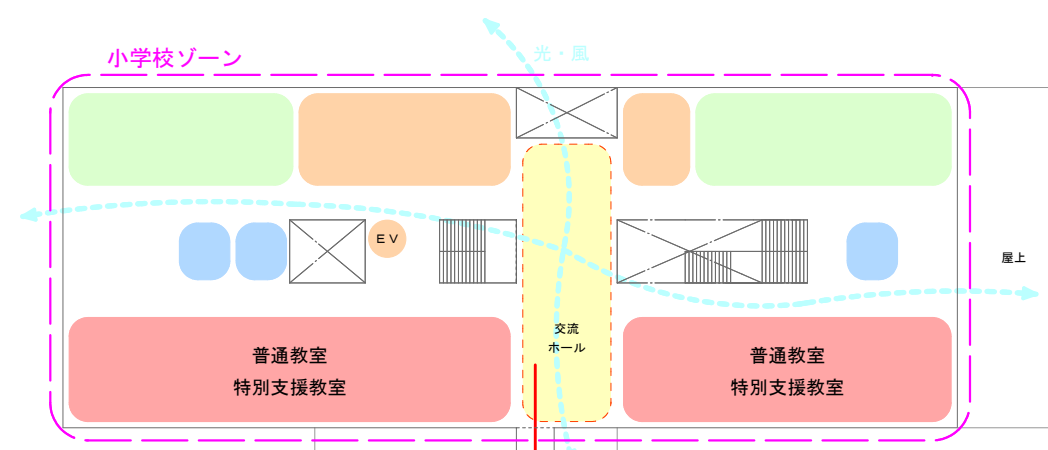

2階平面ゾーニング図 1/600

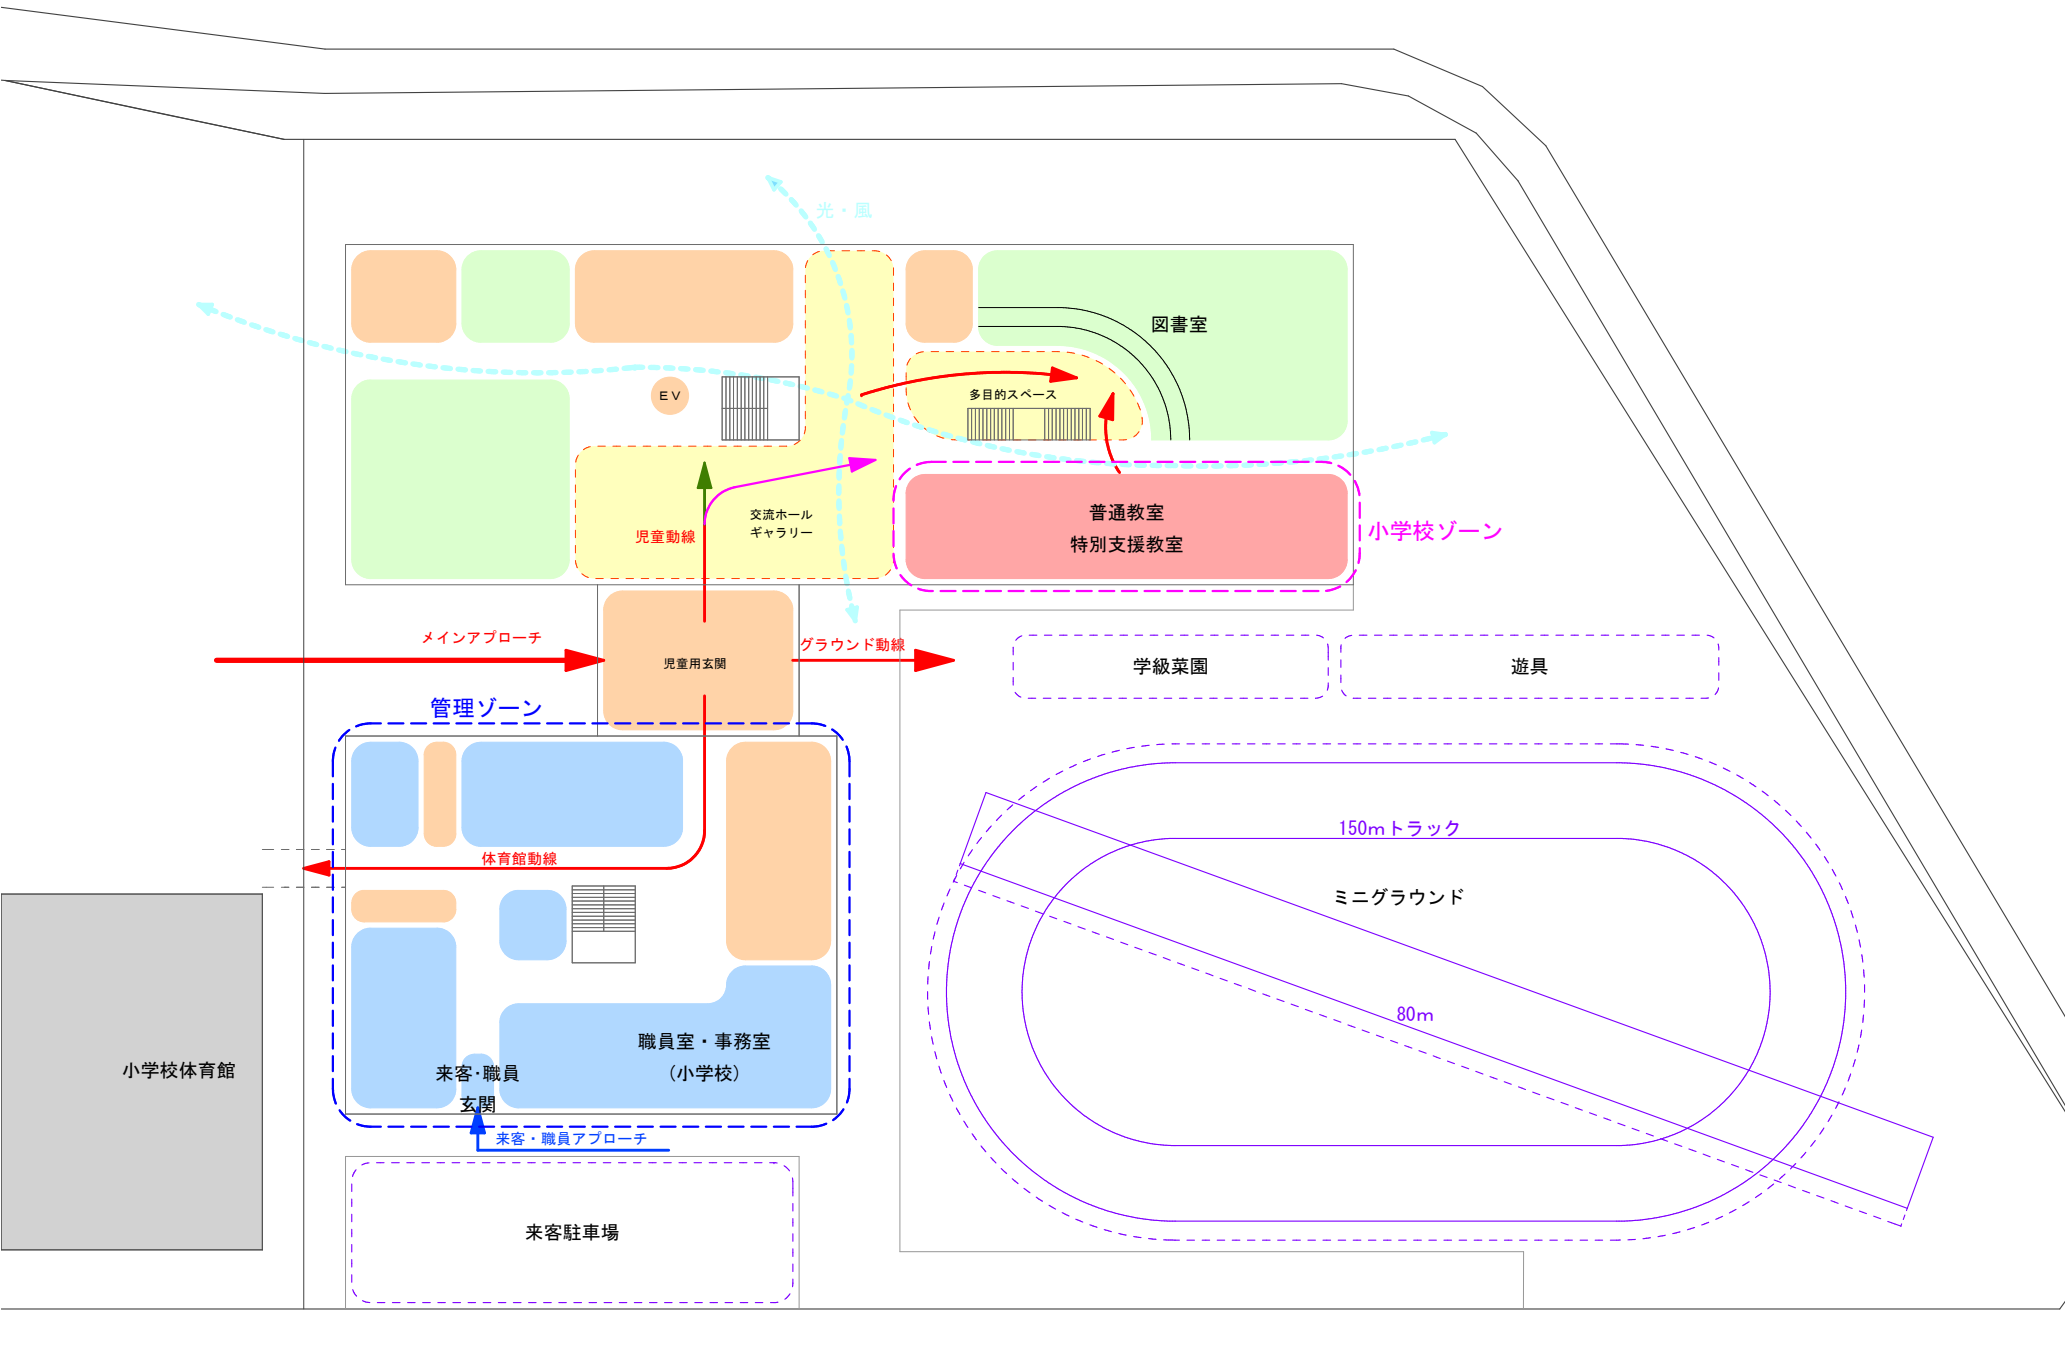

配置・1階平面ゾーニング図 1/600

