



J' 案-1 (小学校のみ)




- : 普通教室
- : 特別支援教室
- : 通級教室
- : 特別教室
- : 管理部門 (児童利用あり)
- : 管理部門 (職員のみ)
- : 通路等
- : 歩道
- : 主な出入口

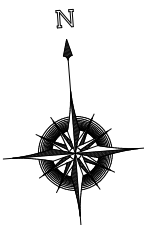

配置図・1階平面ブロックプラン 1/600

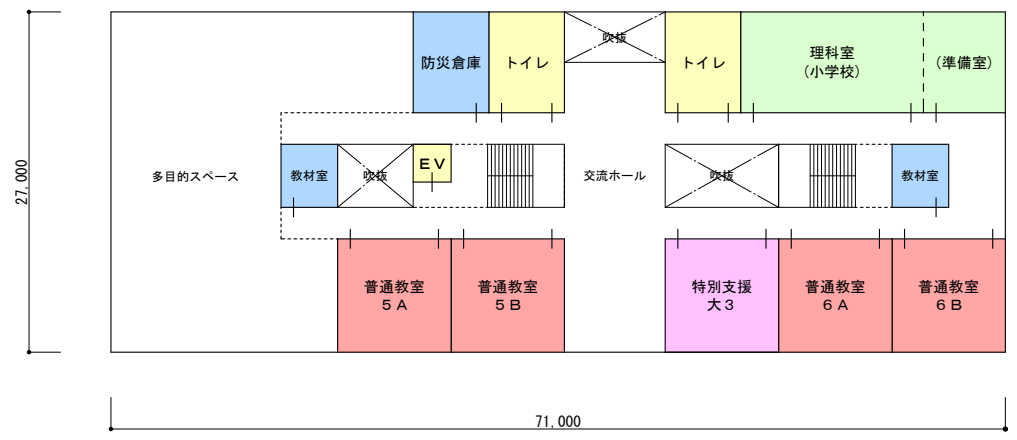

3階平面ブロックプラン 1/600

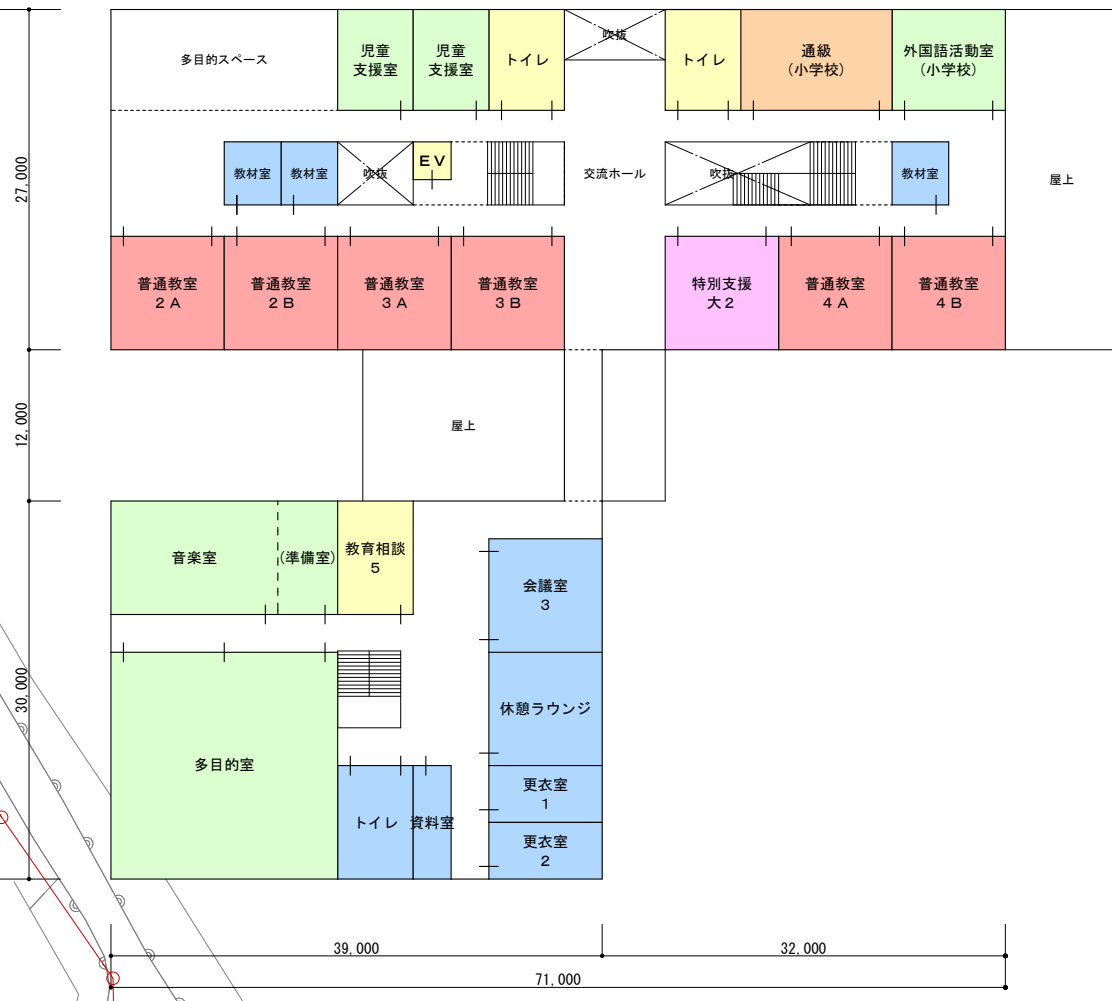


2階平面ブロックプラン 1/600

1階床面積 : 3,522㎡
 2階床面積 : 3,019㎡
 3階床面積 : 1,810㎡
 延床面積 : 8,351㎡




TITLE	三朝町立三朝小学校基本設計業務	管理建築士 長谷川 聖	Ser. No.	1
N.A.M.E	平面ブロックプラン J' 案-1 (小学校のみ)	(一級建築士登録第321664号)	Draw. No.	1
SCALE	1/600	Bel. 安本設計事務所	Date	'20. 03
		Name 山下 愛子	Proj. No.	MT-P 19001


J' 案-2(小学校・中学校)

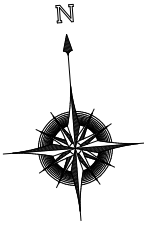


- : 普通教室
- : 特別支援教室
- : 通級教室
- : 特別教室
- : 管理部門(児童利用あり)
- : 管理部門(職員のみ)
- : 通路等
- : 歩道
- : 主な出入口
- 室 : 小学校専用室
- 室 : 中学校専用室
- 室 : 小中共用室・その他

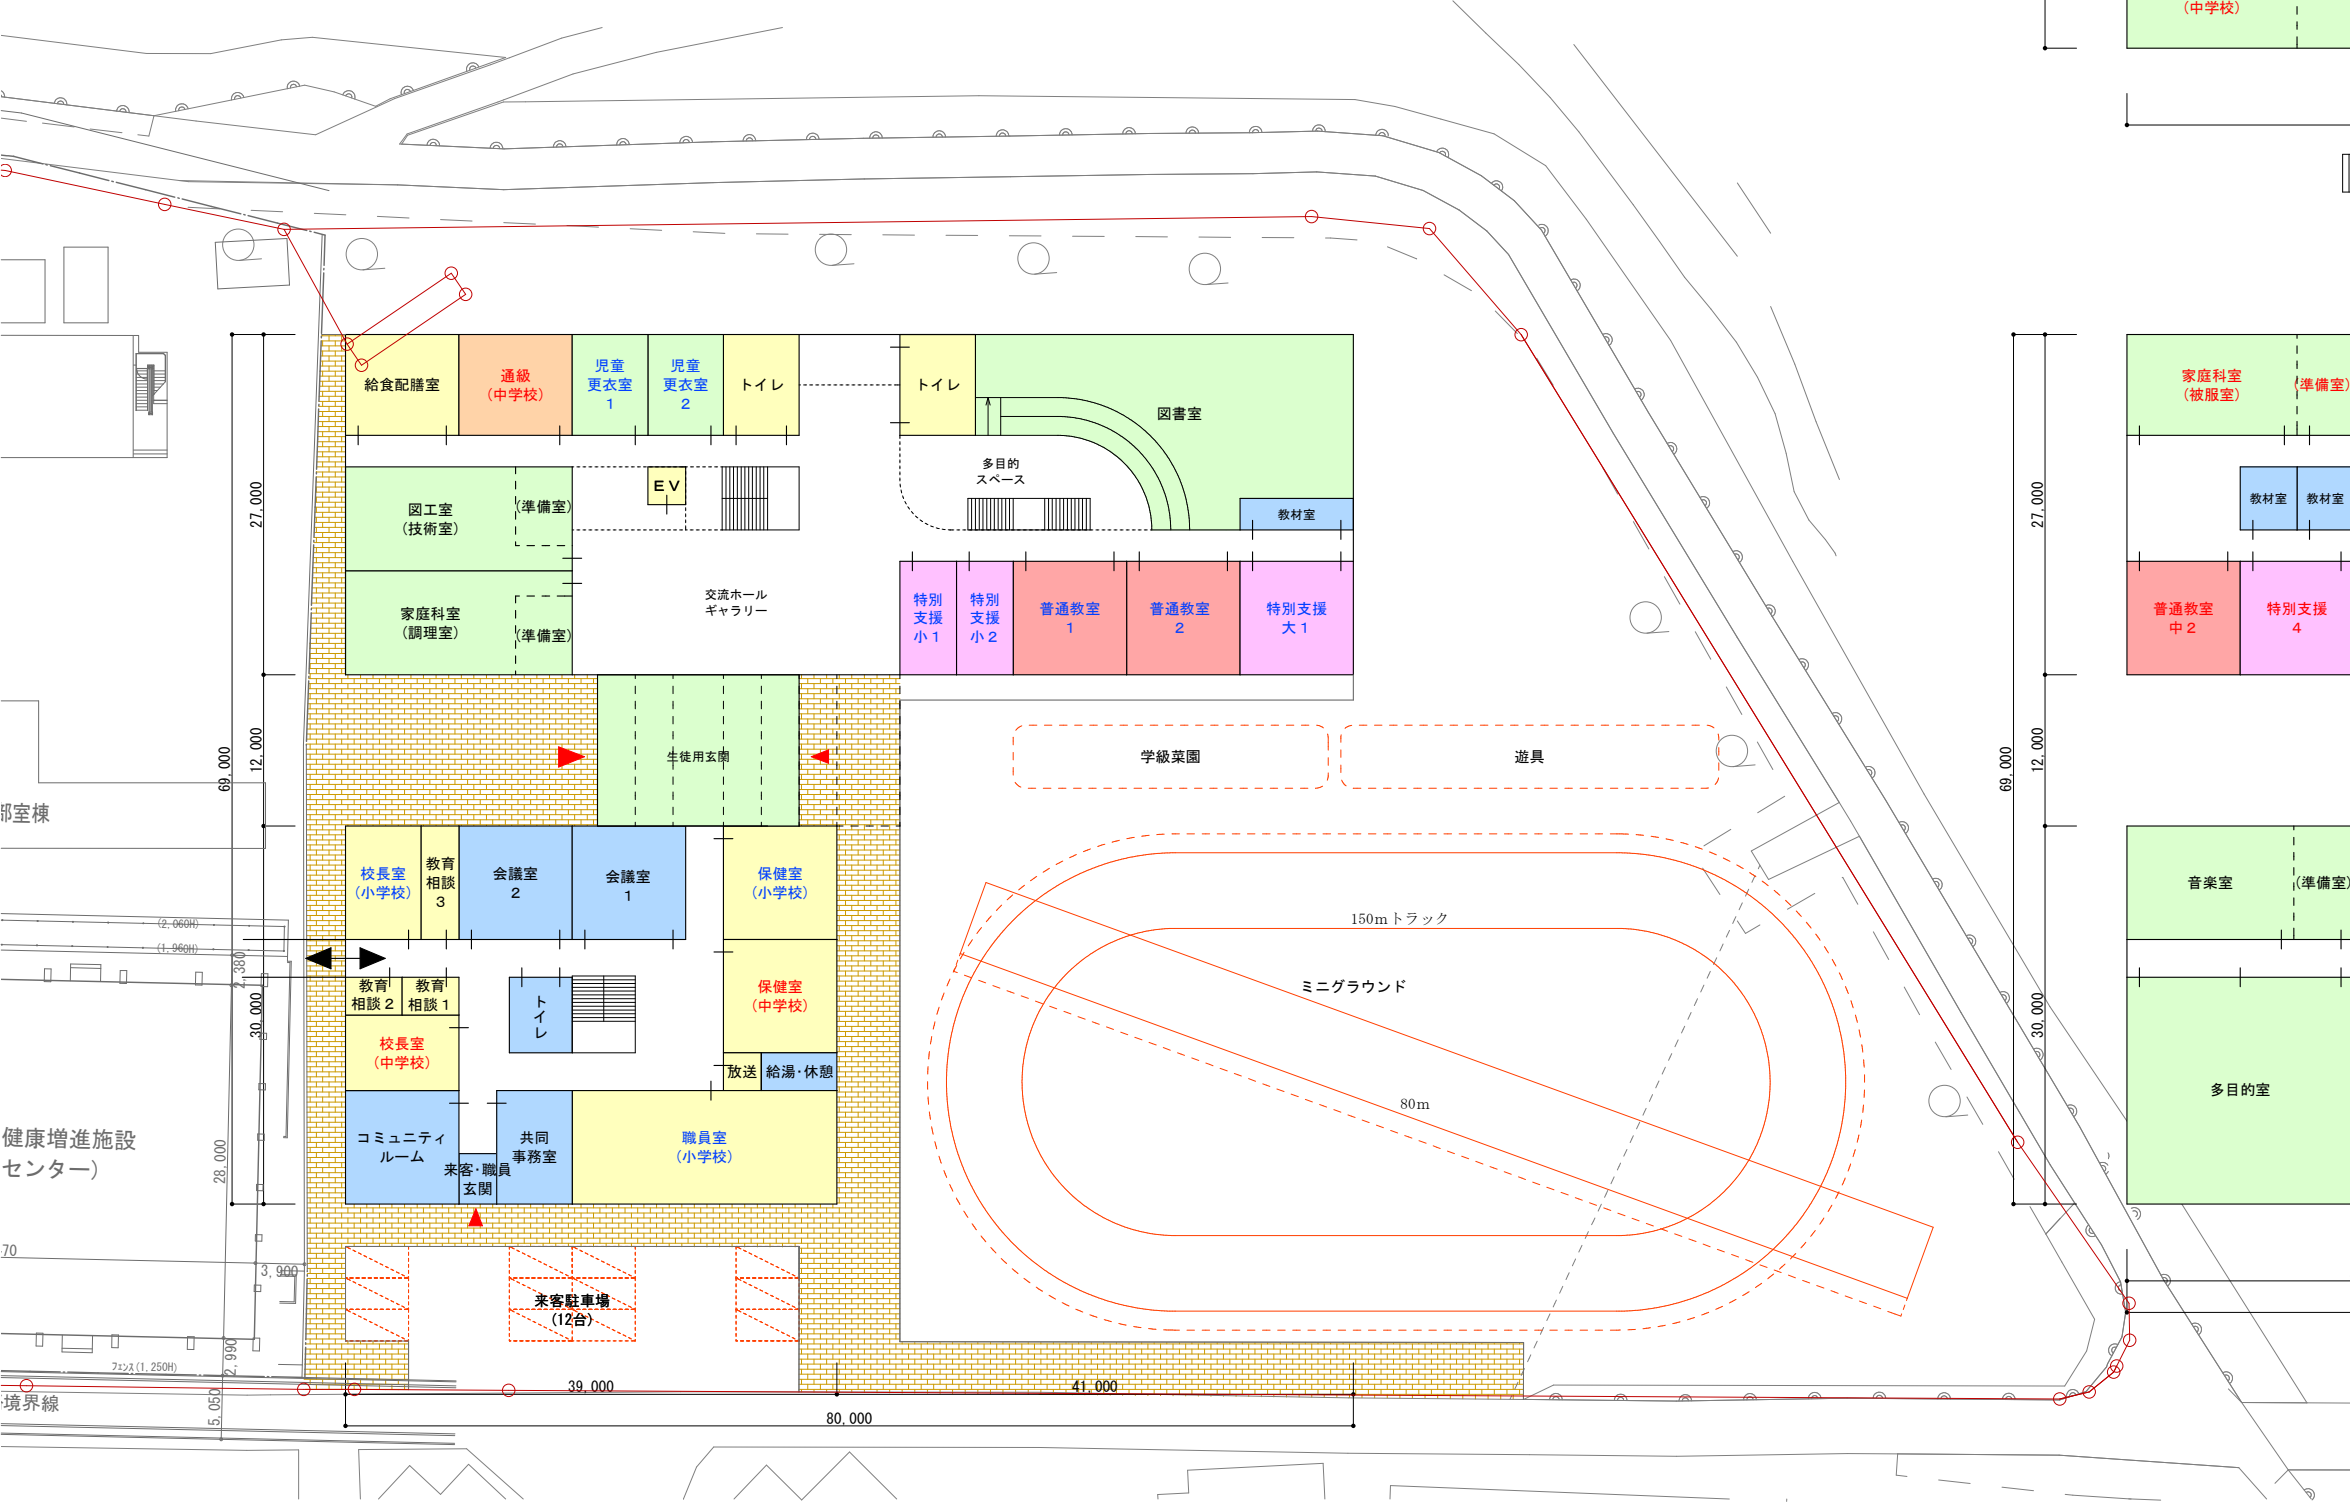

配置図・1階平面ブロックプラン 1/600

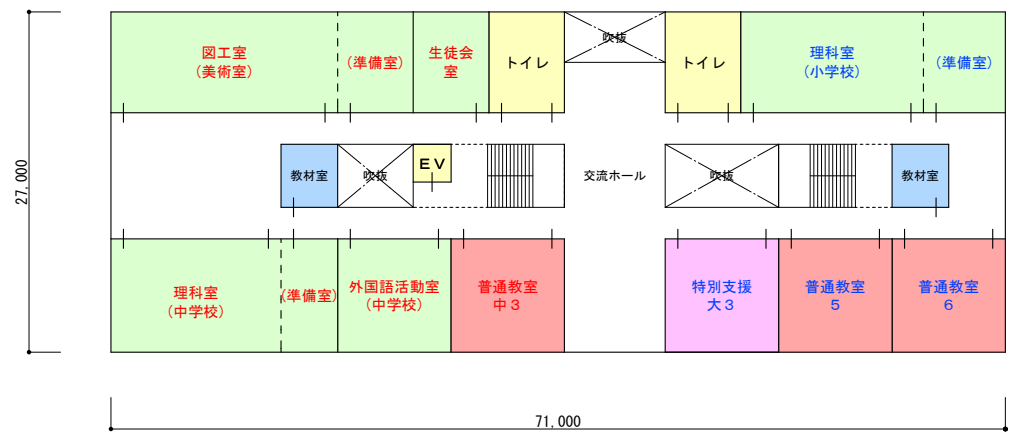

3階平面ブロックプラン 1/600

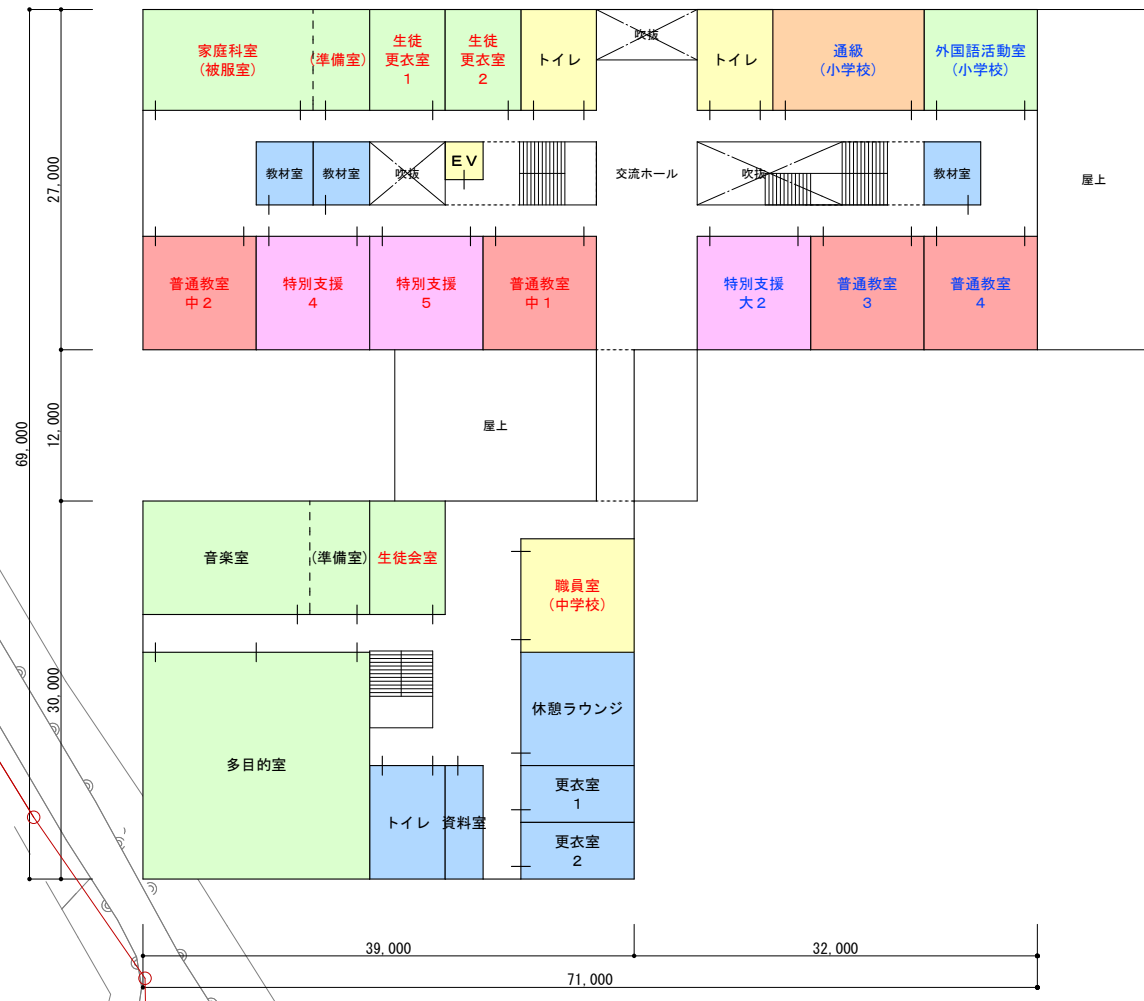

2階平面ブロックプラン 1/600


1階床面積 : 3.522㎡
 2階床面積 : 3.019㎡
 3階床面積 : 1.810㎡
 延床面積 : 8.351㎡






MEMO	TITLE 三朝町立三朝小学校基本設計業務				管理建築士 長谷川 聖 (一級建築士登録第321664号)		Ser. No. 2
	NAME 平面ブロックプラン J' 案-2 (小学校・中学校)				Bel. 安本設計事務所	Chief 山下 愛子	Date '20. 03
	SCALE 1/600				Name 山下 愛子	Proj. No. MT-P 19001	Draw. No. A*

安本・戸田設計特定委託業務共同企業体

K'案-1(小学校のみ)

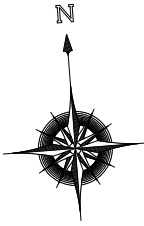

- : 普通教室
- : 特別支援教室
- : 通級教室
- : 特別教室
- : 管理部門(児童利用あり)
- : 管理部門(職員のみ)
- : 通路等
- : 歩道
- : 主な出入口

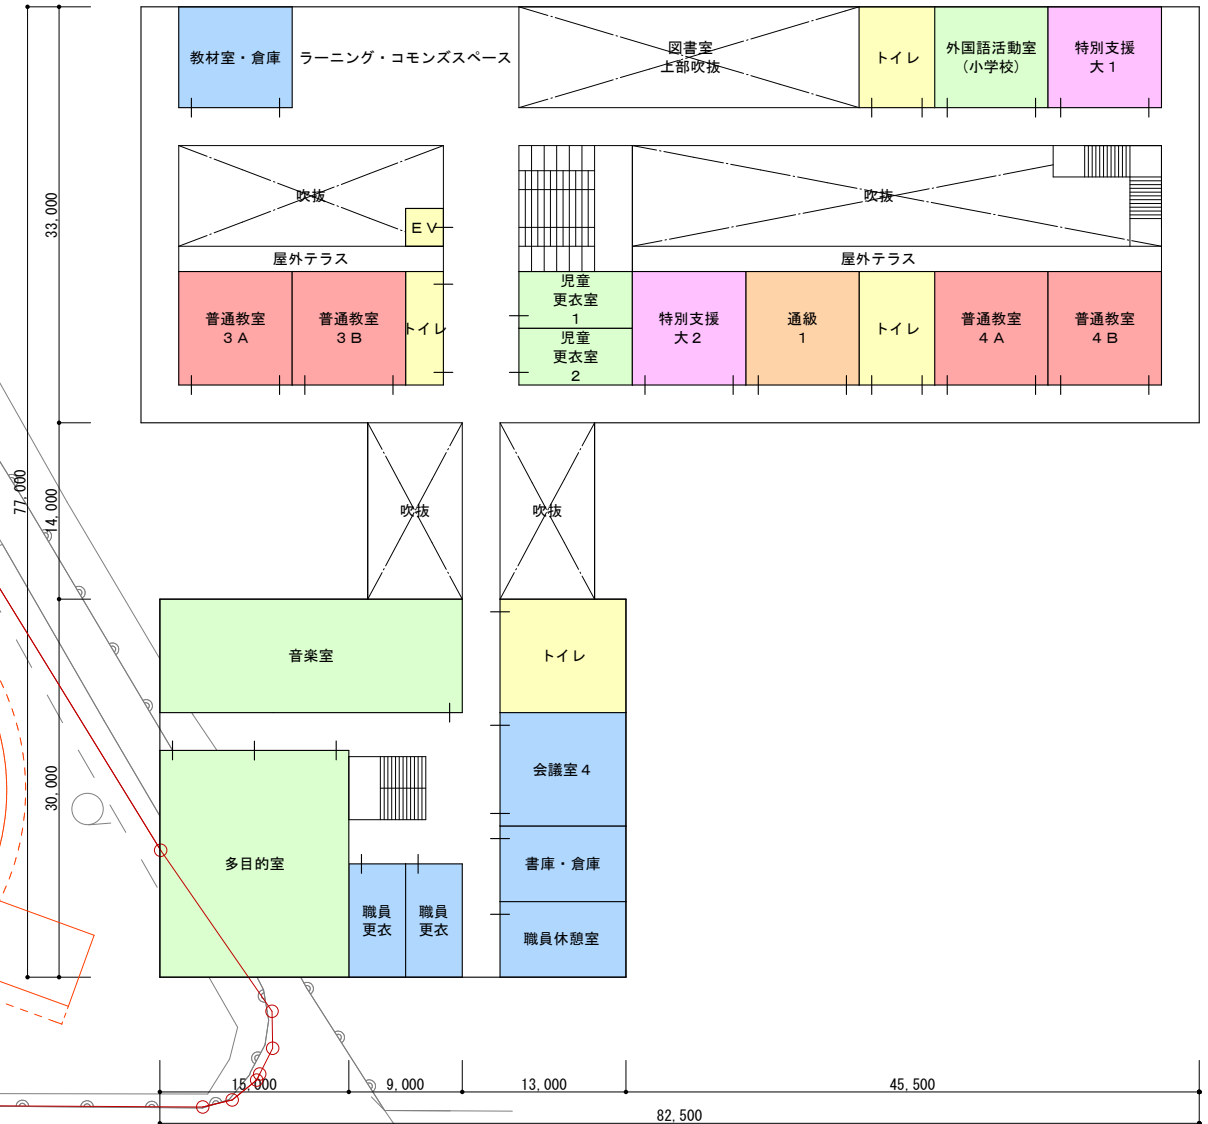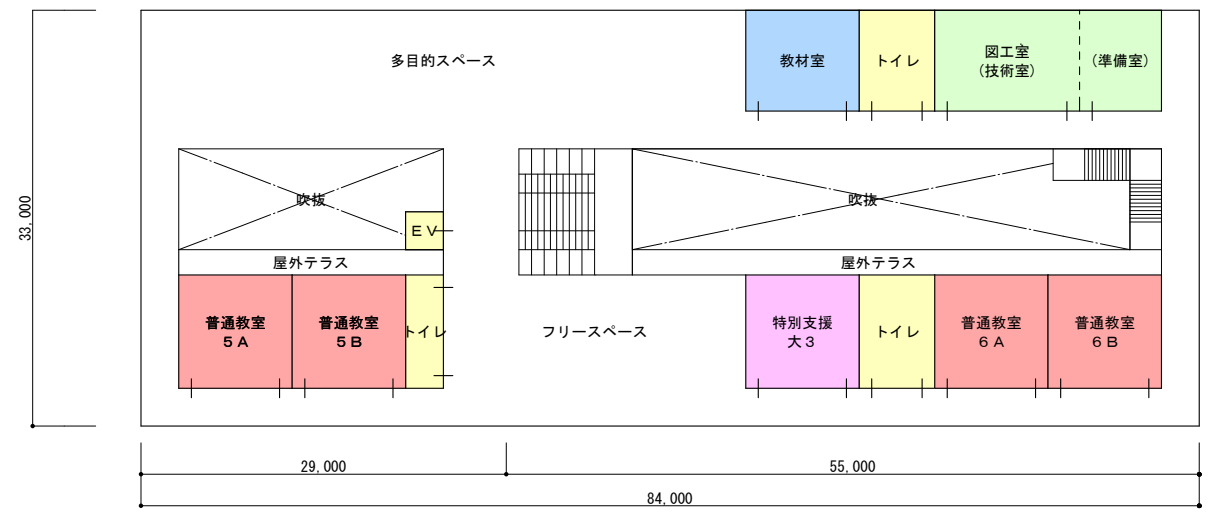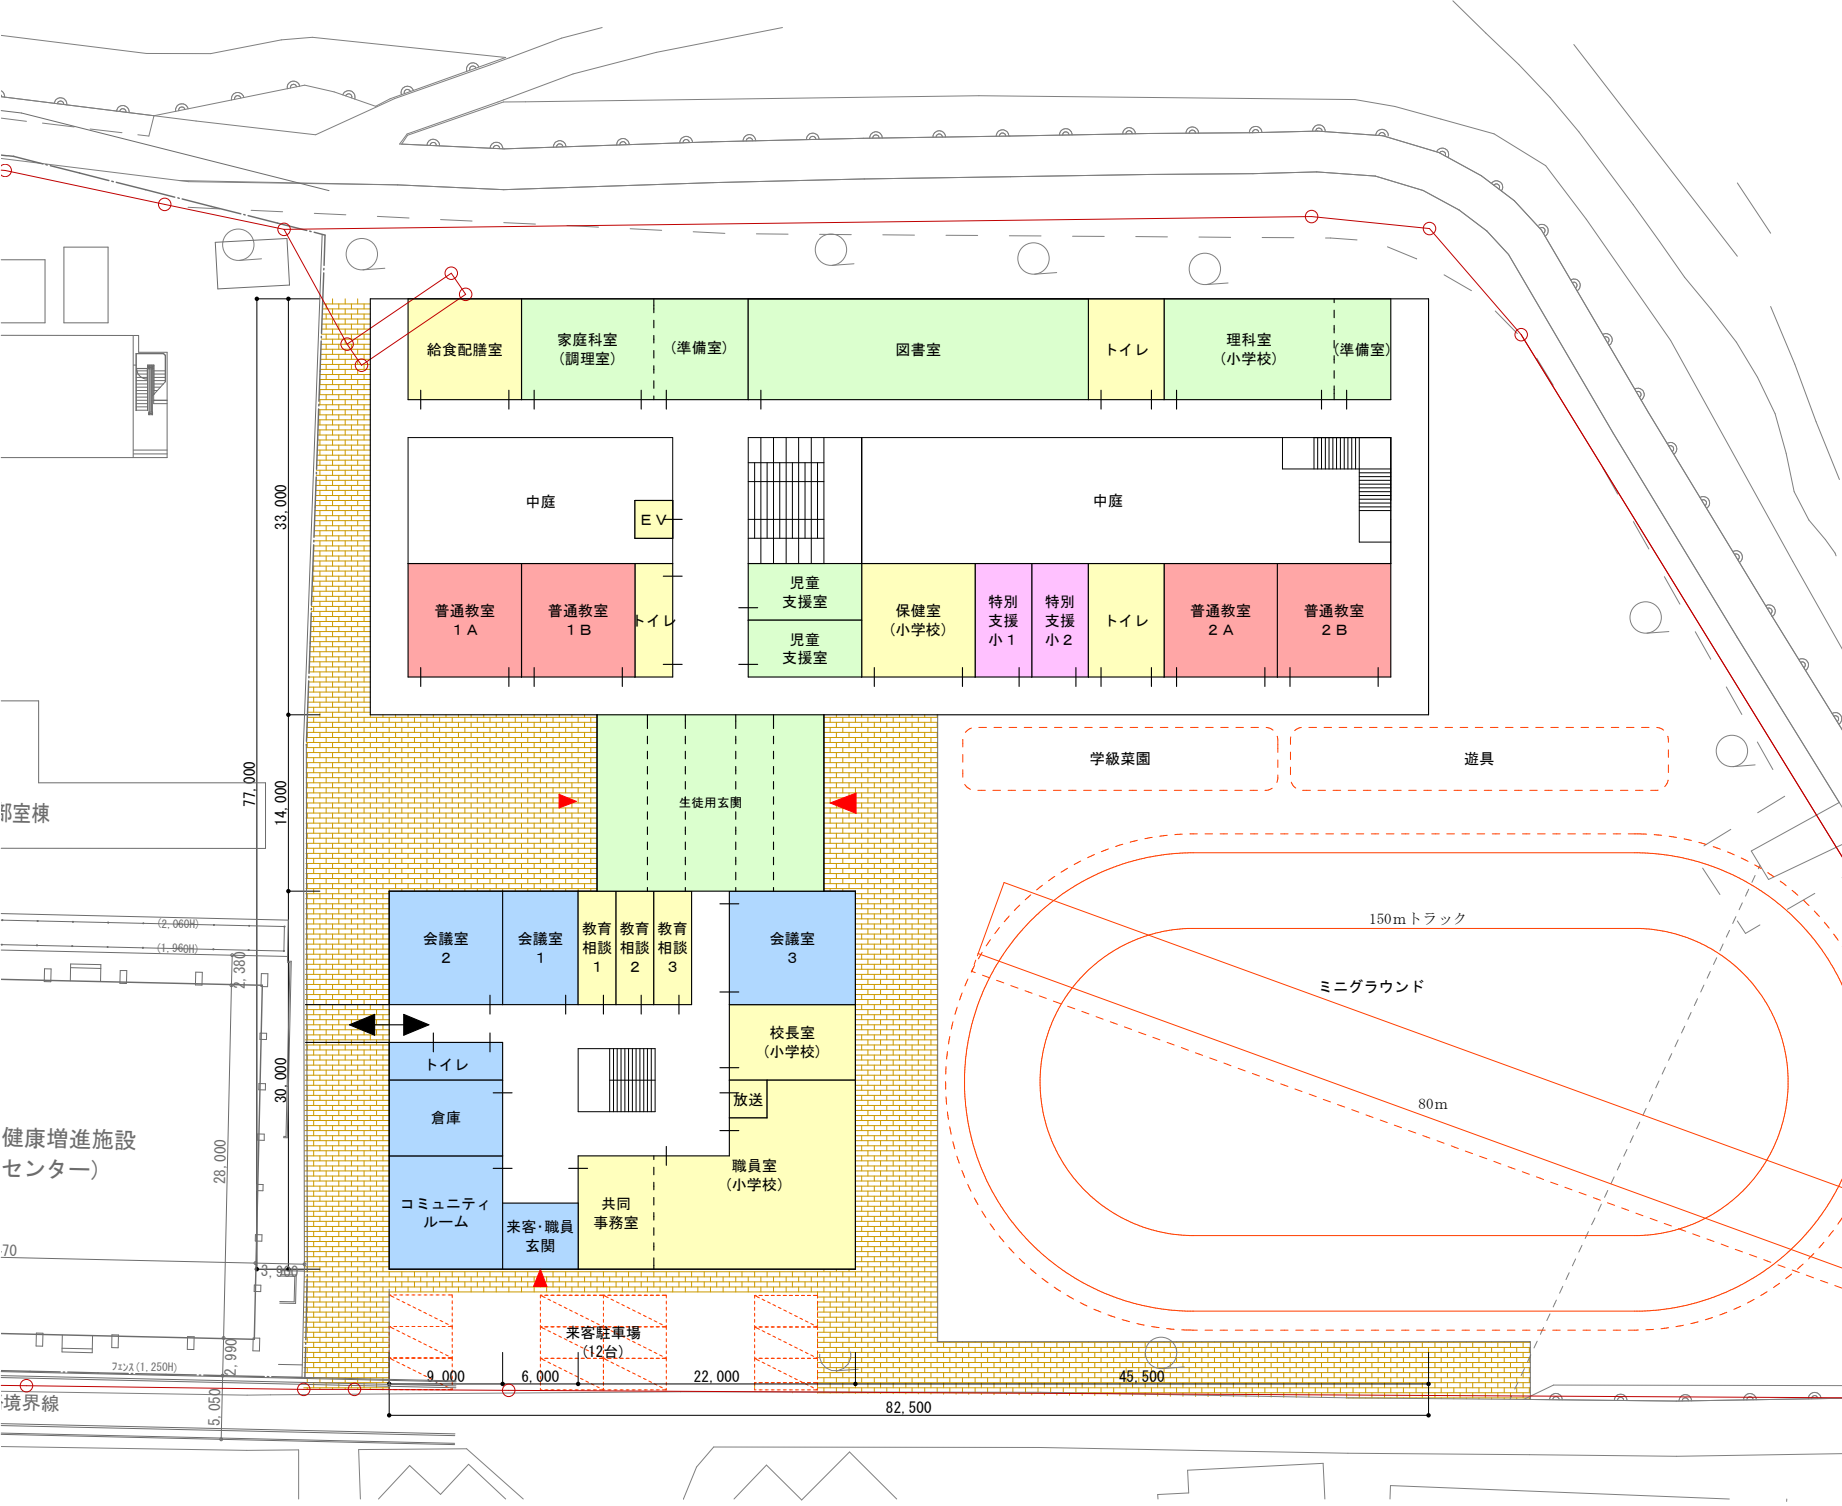

1階床面積 : 3,549㎡
 2階床面積 : 3,249㎡
 3階床面積 : 2,289㎡
 延床面積 : 9,087㎡




配置図・1階平面ブロックプラン 1/600




MEMO	TITLE	三朝町立三朝小学校基本設計業務		管理建築士 長谷川 聖	Ser. No. 3
	NAME	平面ブロックプラン K'案-1(小学校のみ)		Bel. 衛生設計事務所	Chief 山下 愛子
	SCALE	1/600		Date '20. 03	Proj. No. MT-P 19001
					Draw. No. A*

安本・戸田設計特定委託業務共同企業体

K'案-2(小学校・中学校)

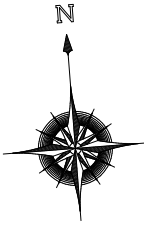

- : 普通教室
- : 特別支援教室
- : 通級教室
- : 特別教室
- : 管理部門(児童利用あり)
- : 管理部門(職員のみ)
- : 通路等
- : 歩道
- : 主な出入口
- : 小学校専用室
- : 中学校専用室
- : 小中共用室・その他

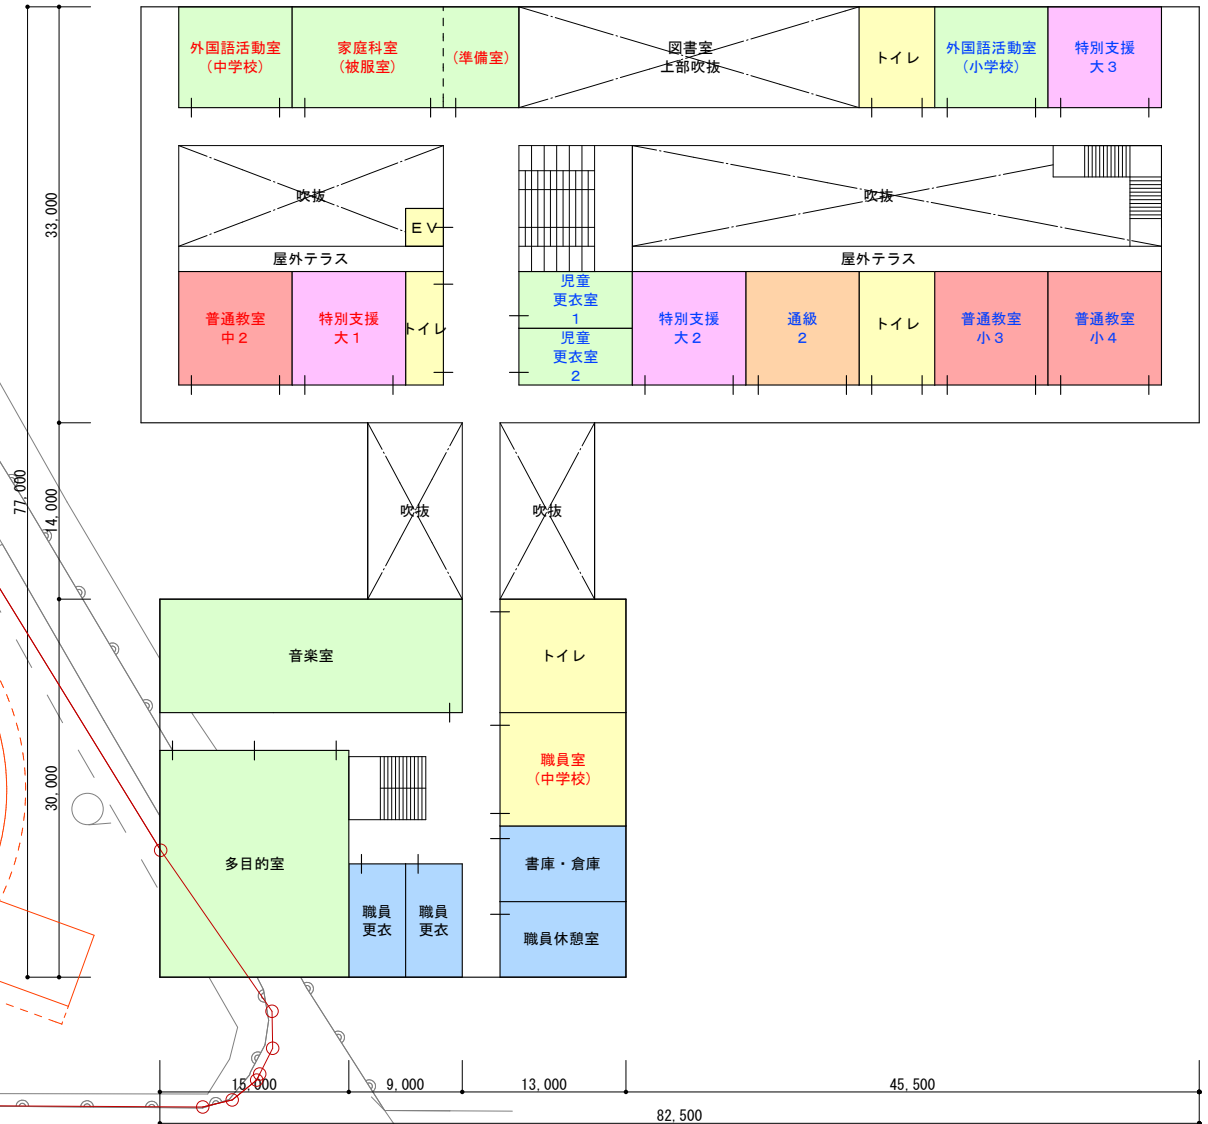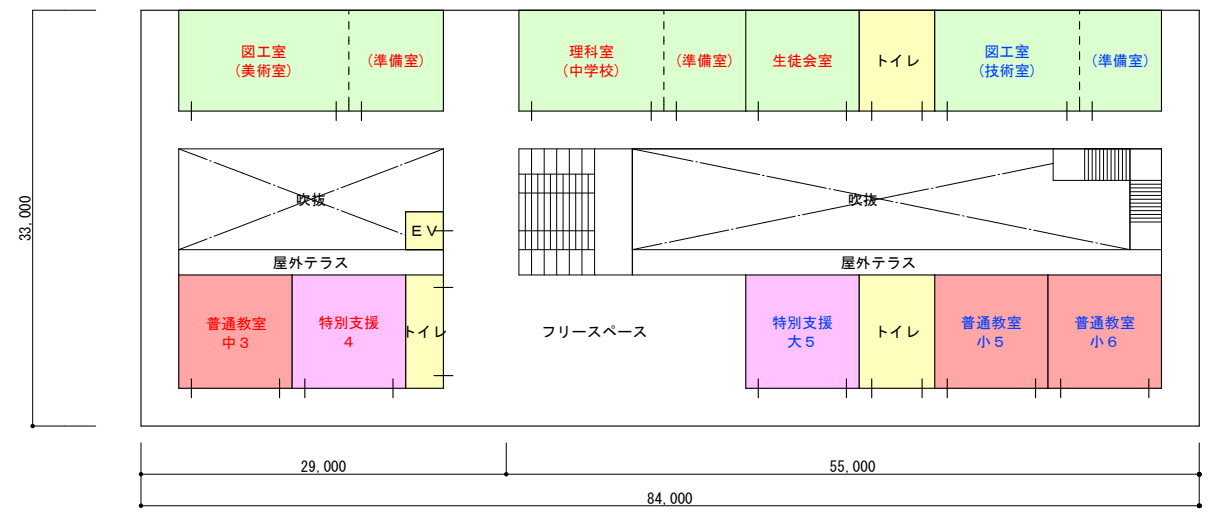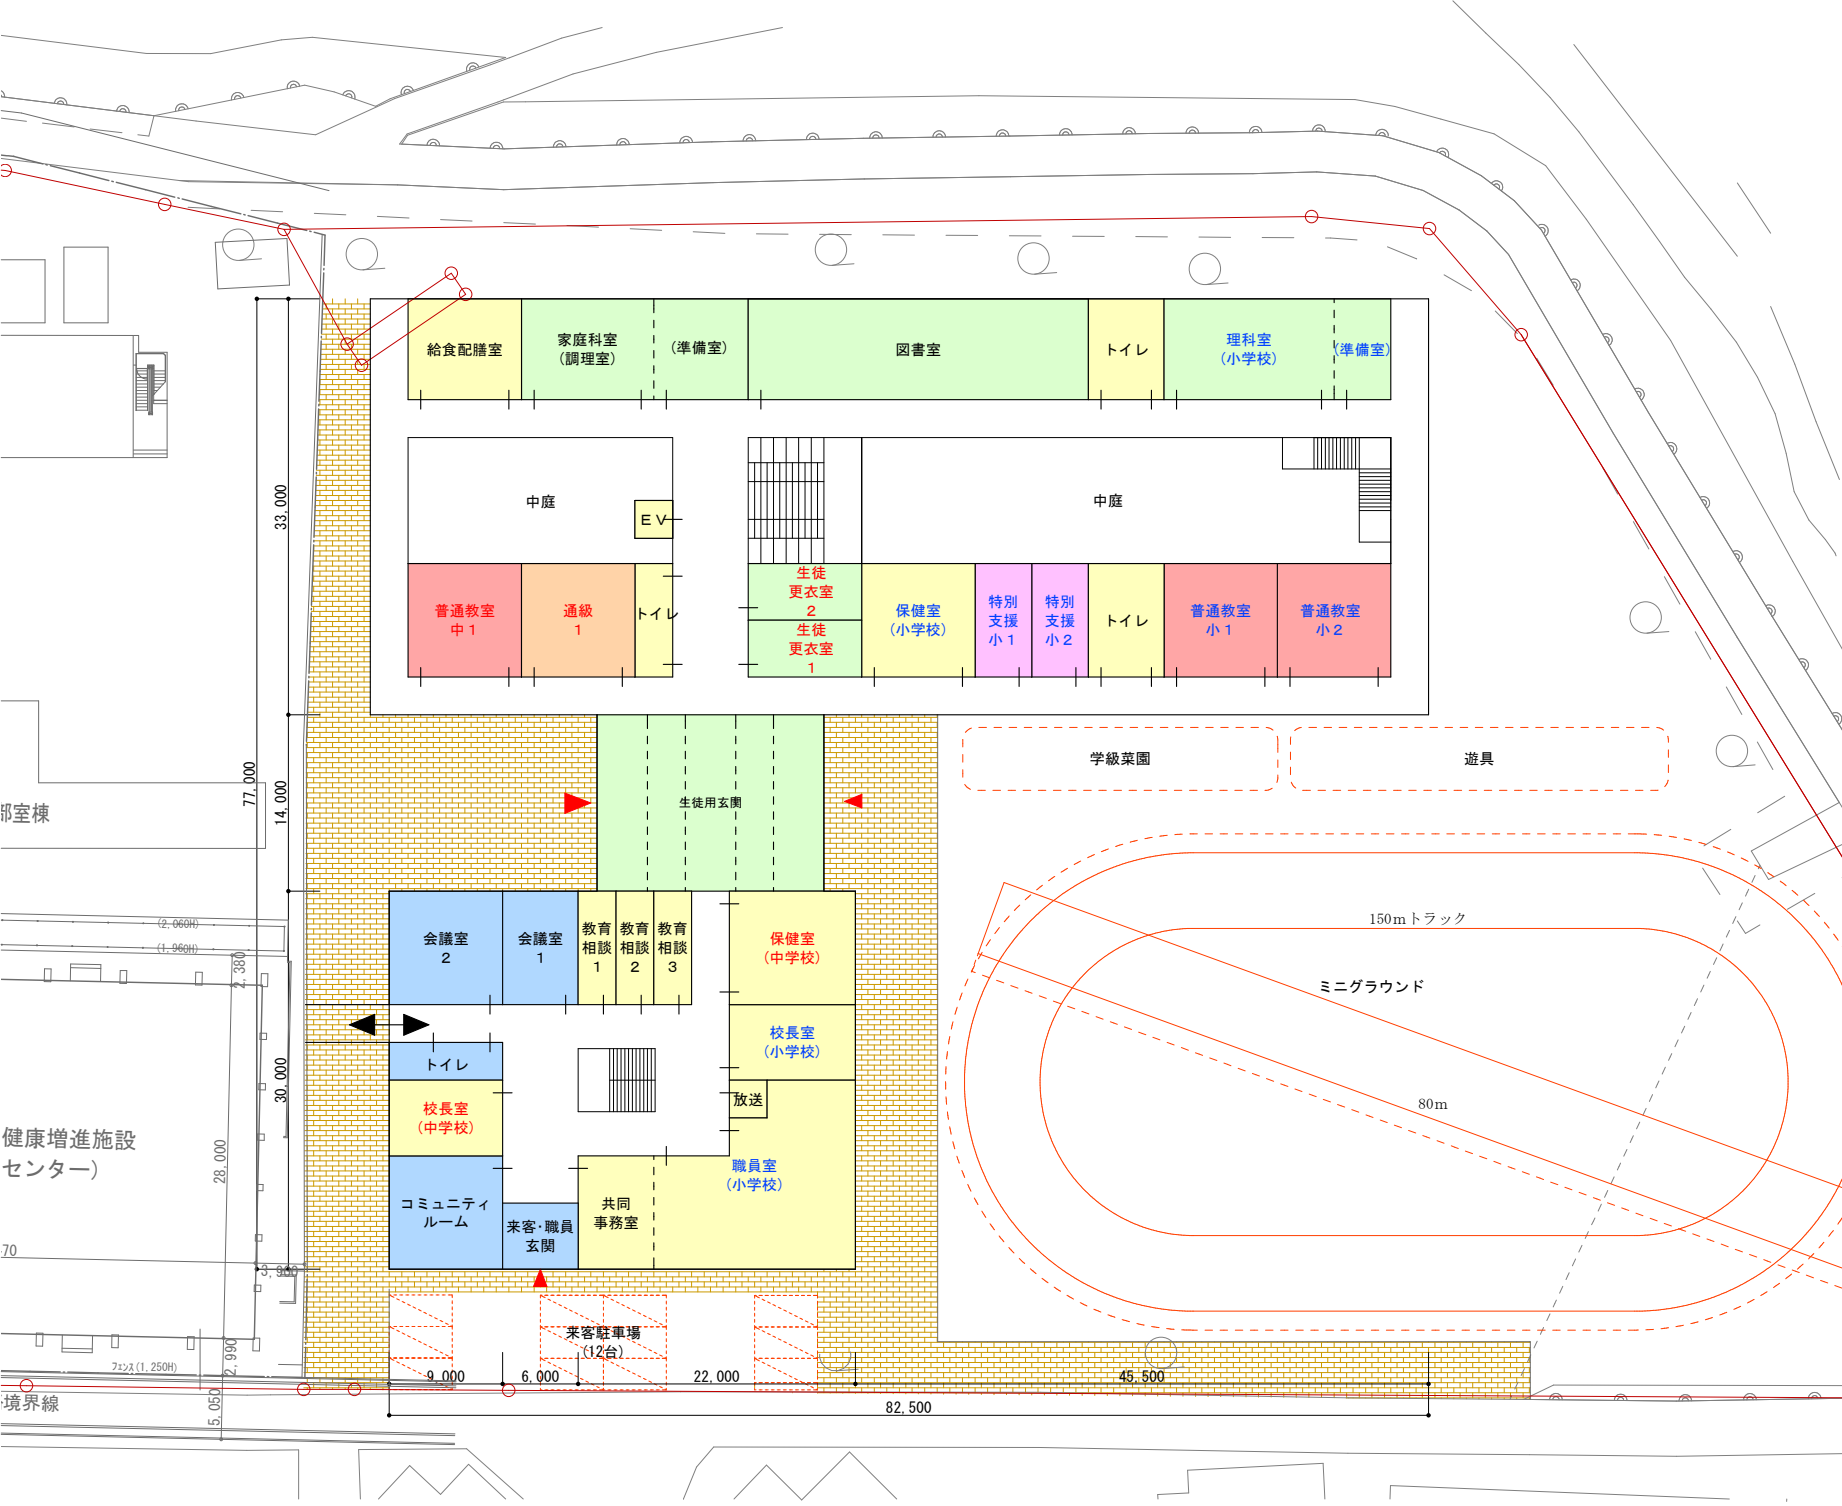


1階床面積 : 3,549㎡
 2階床面積 : 3,249㎡
 3階床面積 : 2,289㎡
 延床面積 : 9,087㎡




配置図・1階平面ブロックプラン 1/600

MEMO	安本・戸田設計特定委託業務共同企業体	TITLE 三朝町立三朝小学校基本設計業務	管理建築士 長谷川 聖 (一級建築士登録第321664号)
	NAME 平面ブロックプラン K'案-2(小学校・中学校)		Chief 山下 美子
	SCALE 1/600		Date '20.03
			Proj. No. MT-P 19001
		Ser. No. 4 Draw. No. A*	

M'案-1(小学校のみ)

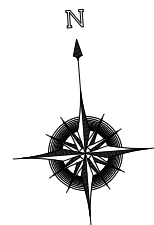

- : 普通教室
- : 特別支援教室
- : 通級教室
- : 特別教室
- : 管理部門(児童利用あり)
- : 管理部門(職員のみ)
- : 通路等
- : 歩道
- : 主な出入口

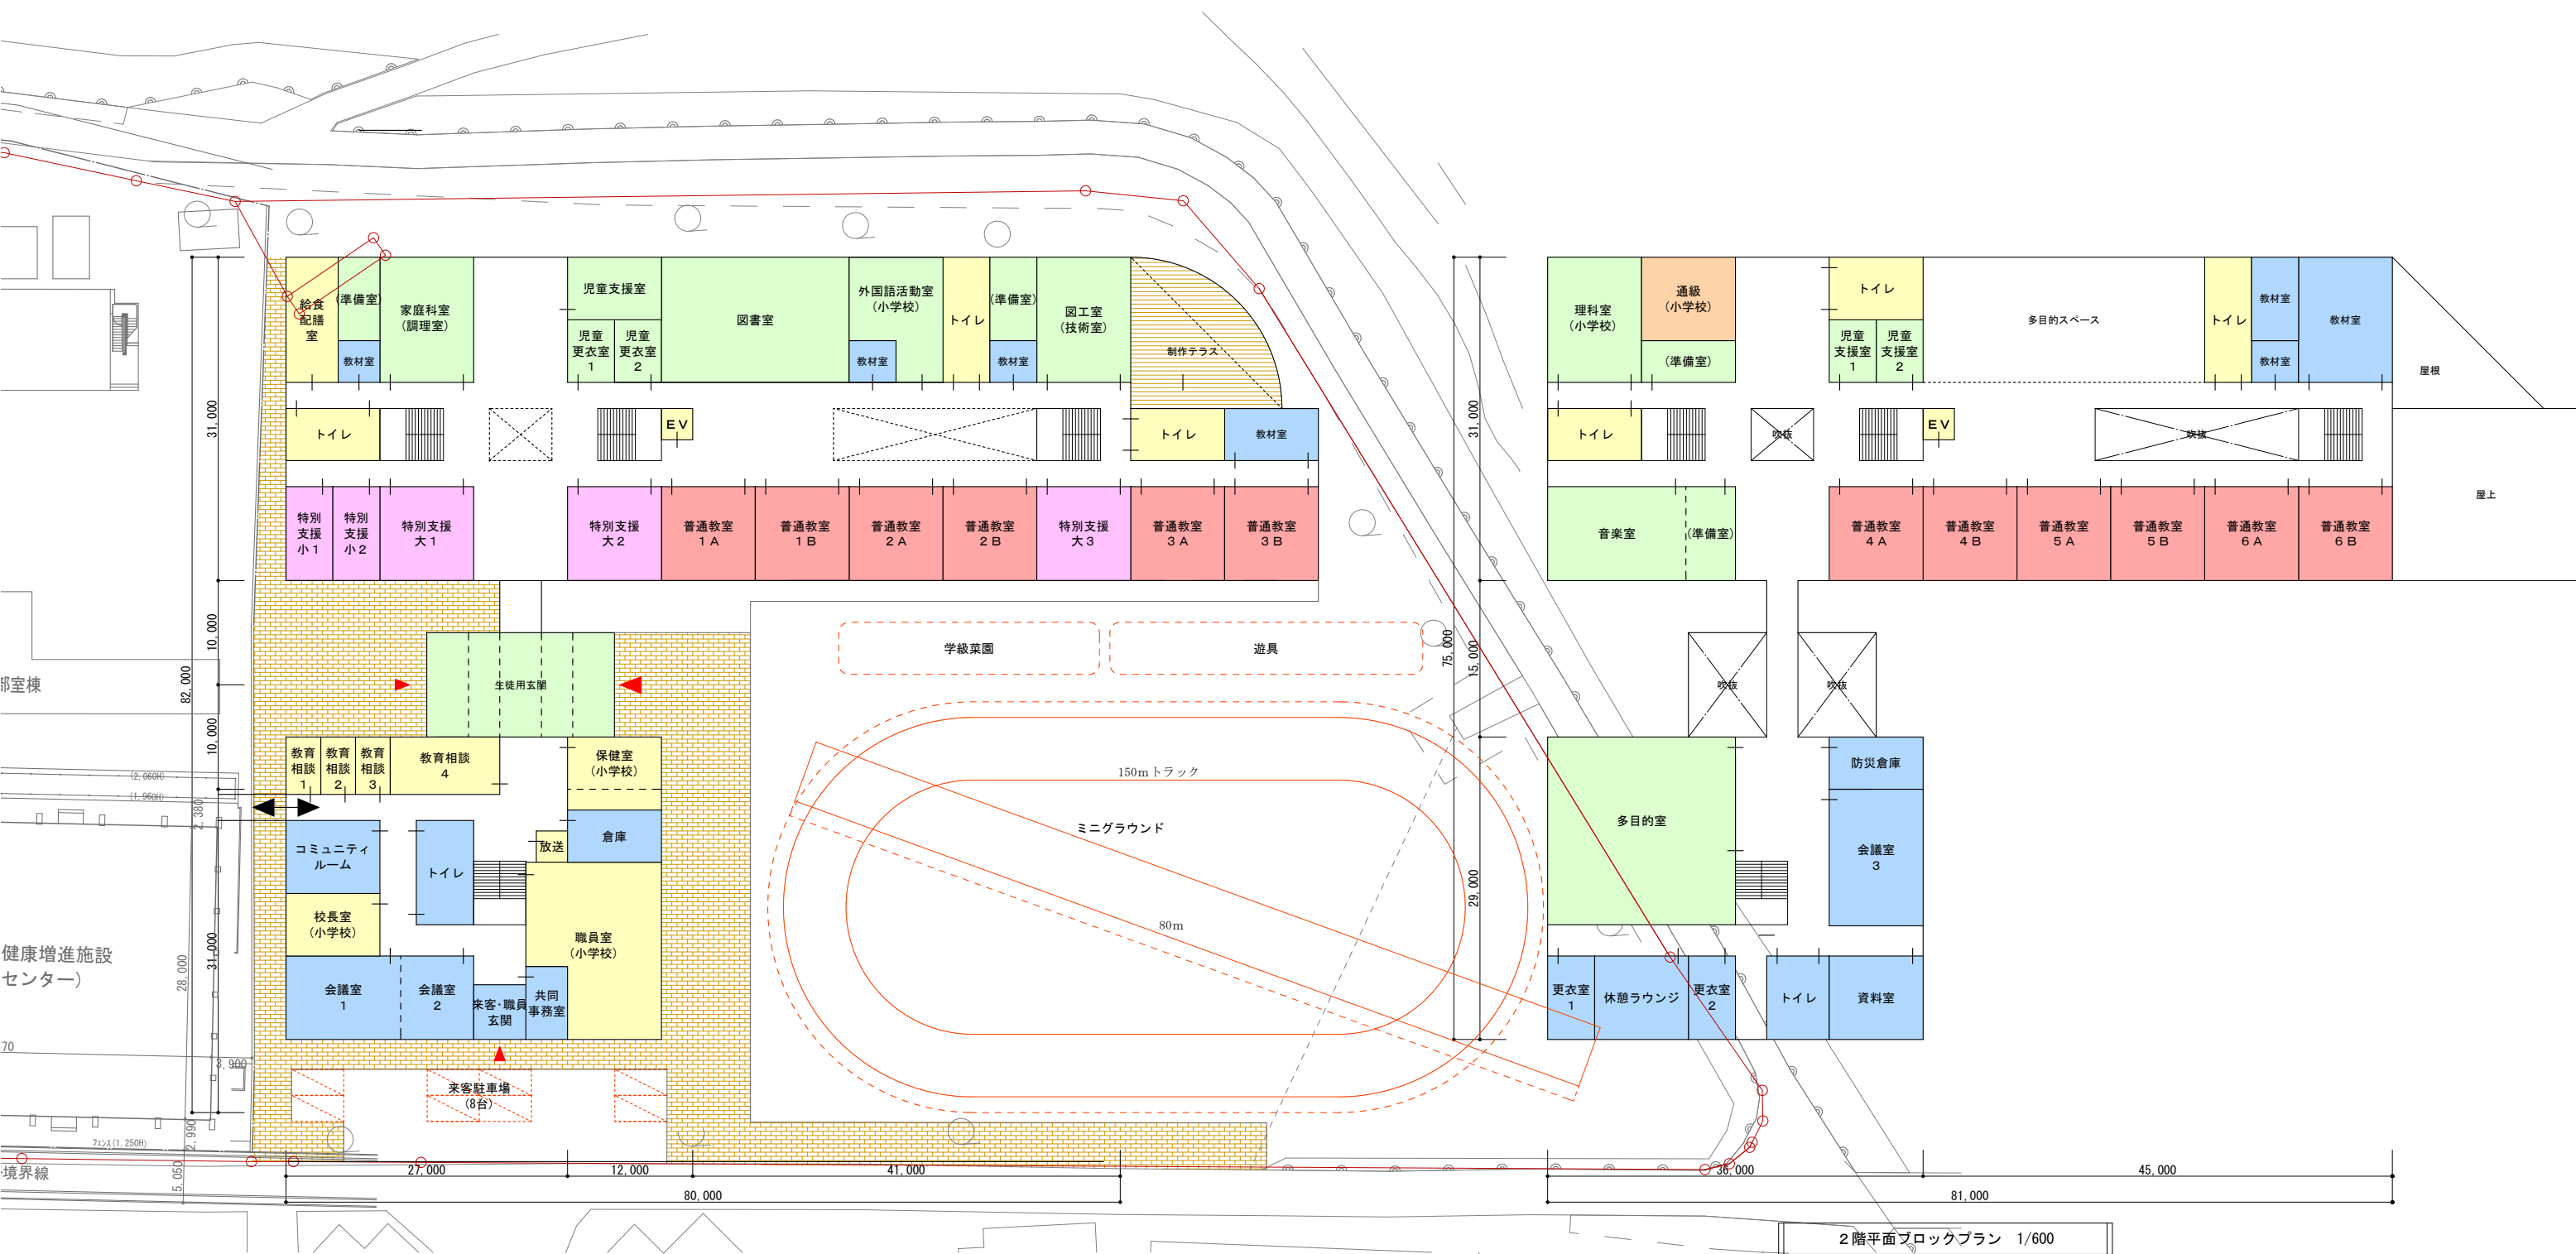


配置図・1階平面ブロックプラン 1/600

1階床面積 : 4.052㎡
 2階床面積 : 3.473㎡
 延床面積 : 7.525㎡




MEMO	安本・戸田設計特定委託業務共同企業体	TITLE 三朝町立三朝小学校基本設計業務	管理建築士 長谷川 聖 (一級建築士登録第321664号)
		NAME 平面ブロックプラン M'案-1(小学校のみ)	Drawer/Belonging Bel. 安本設計事務所 Name 山下 愛子
		SCALE 1/600	Chief Date Proj. No. Draw. No. Date 20.03 MT-P 19001

M'案-2(小学校・中学校)

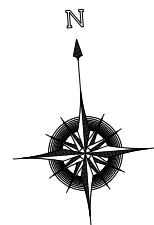

- : 普通教室
- : 特別支援教室
- : 通級教室
- : 特別教室
- : 管理部門(児童利用あり)
- : 管理部門(職員のみ)
- : 通路等
- : 歩道
- : 主な出入口
- : 〇〇室: 小学校専用室
- : 〇〇室: 中学校専用室
- : 〇〇室: 小中共用室・その他

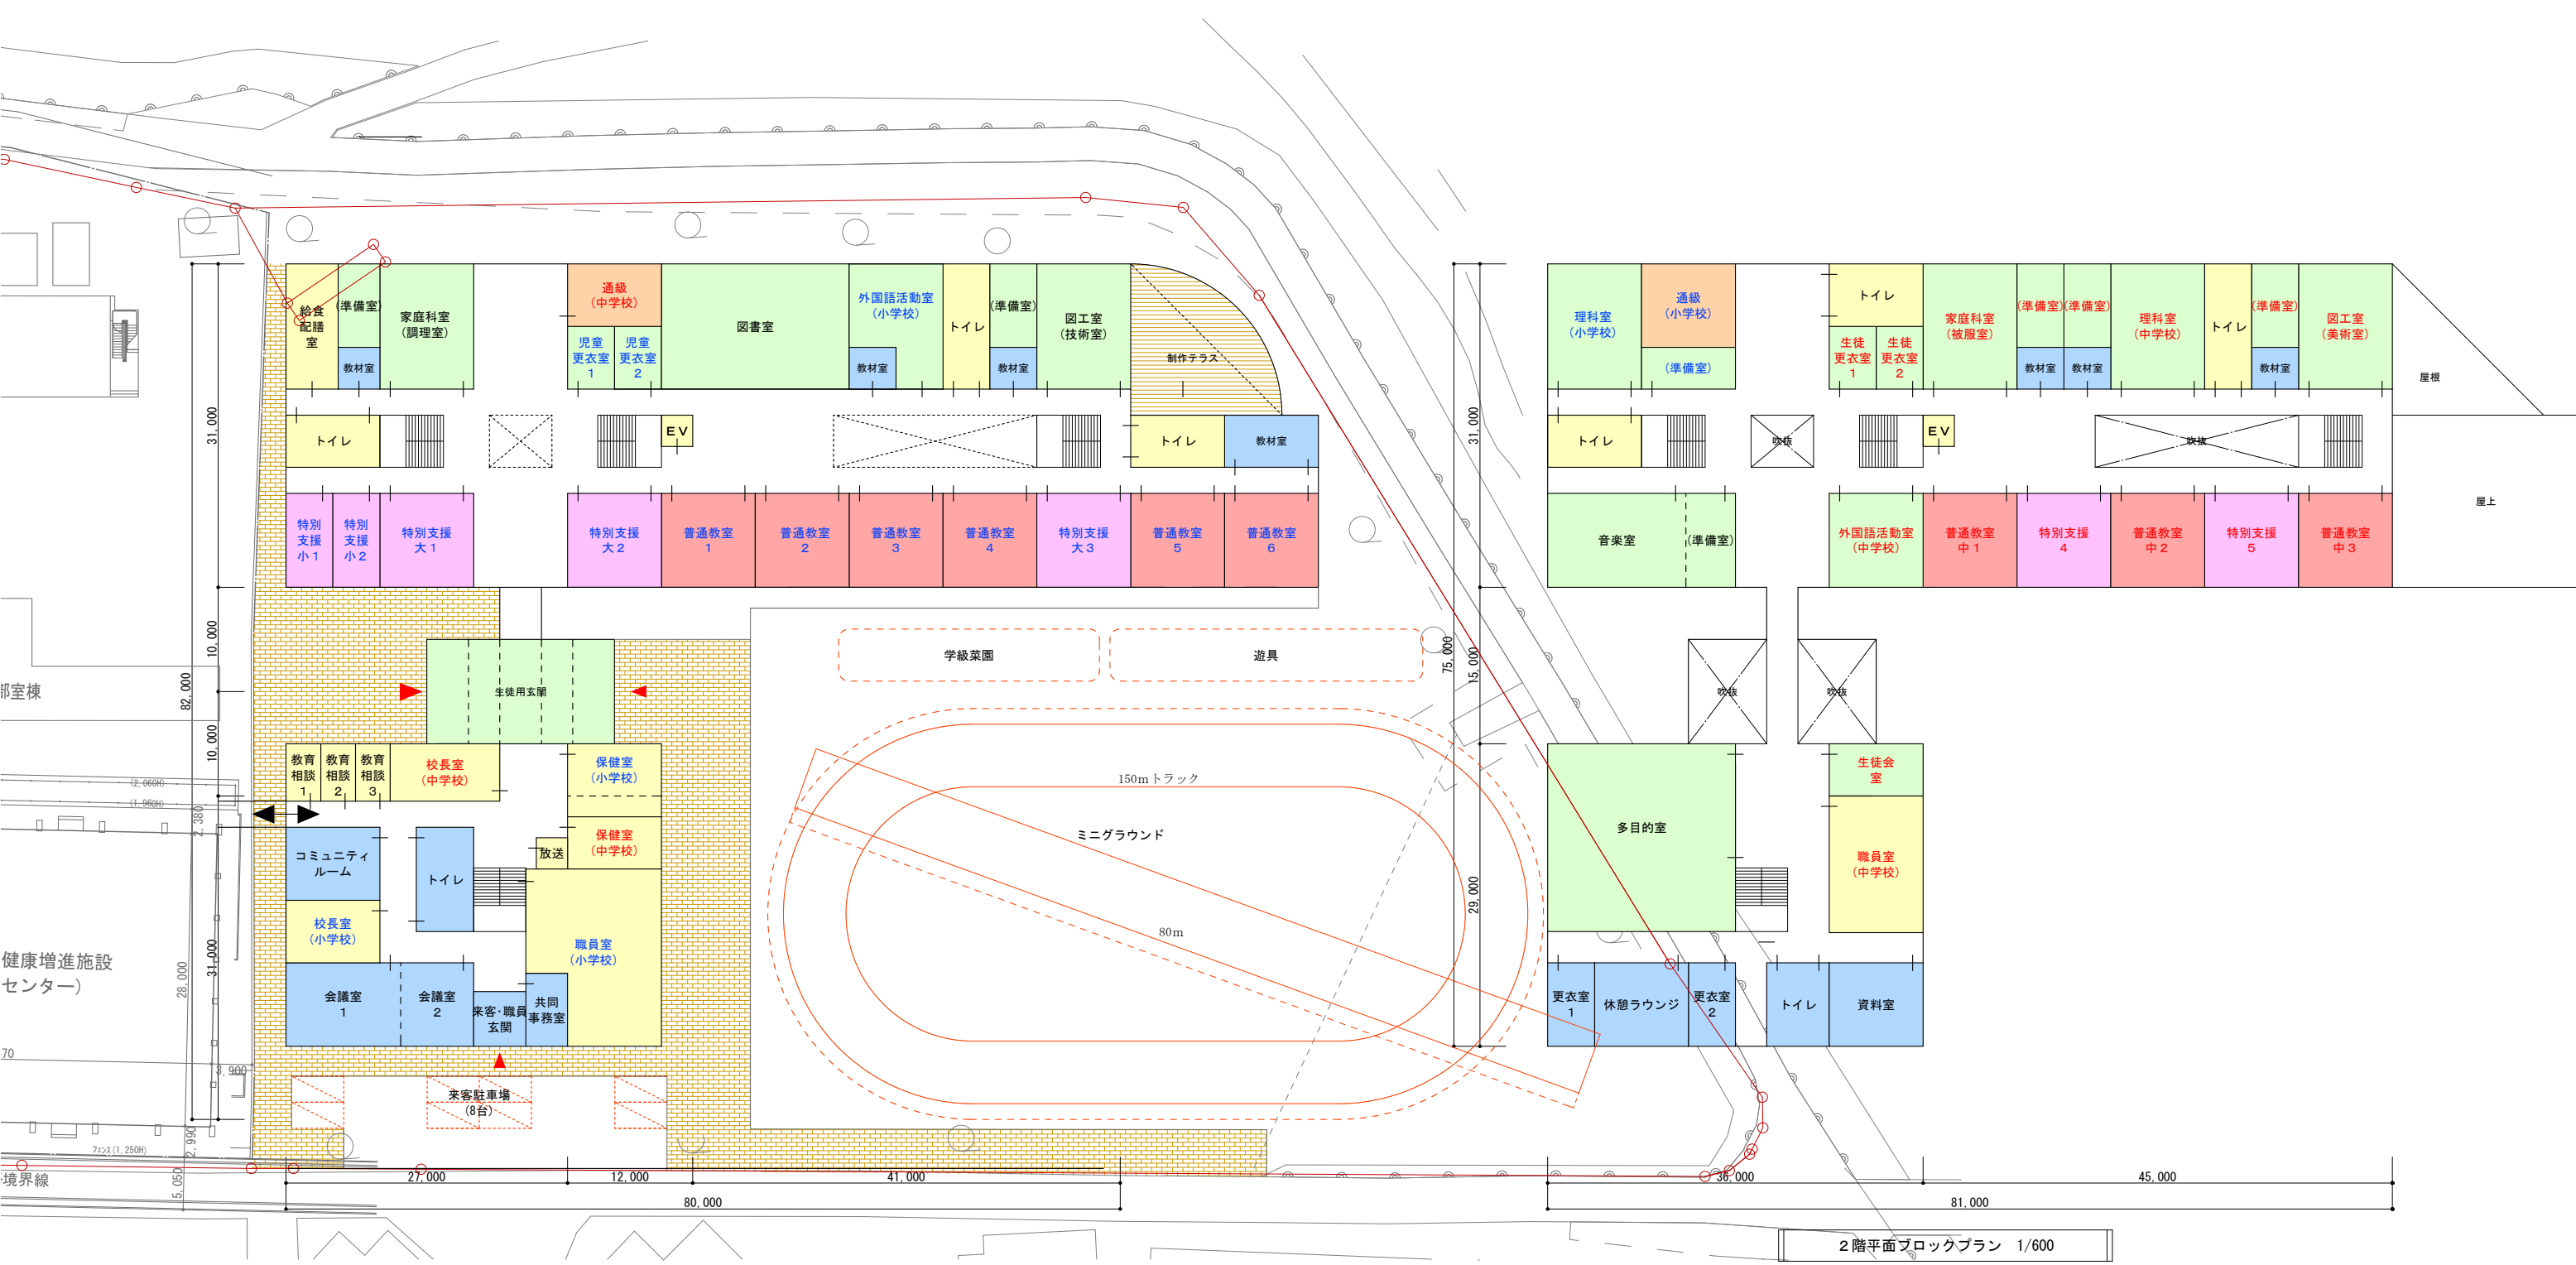

配置図・1階平面ブロックプラン 1/600

2階平面ブロックプラン 1/600

1階床面積 : 4.052㎡
 2階床面積 : 3.473㎡
 延床面積 : 7.525㎡



MEMO	安本・戸田設計特定委託業務共同企業体	TITLE 三朝町立三朝小学校基本設計業務	管理建築士 長谷川 聖 (一級建築士登録第321664号)	Ser. No. 6
		NAME 平面ブロックプラン M'案-2(小学校・中学校)	Chief 山本設計事務所	Date 20.03
		SCALE 1/600	Name 山下 美子	Proj. No. MT-P 19001