

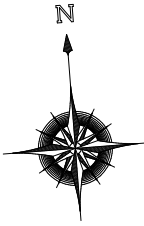


J 案-1 (小学校のみ)

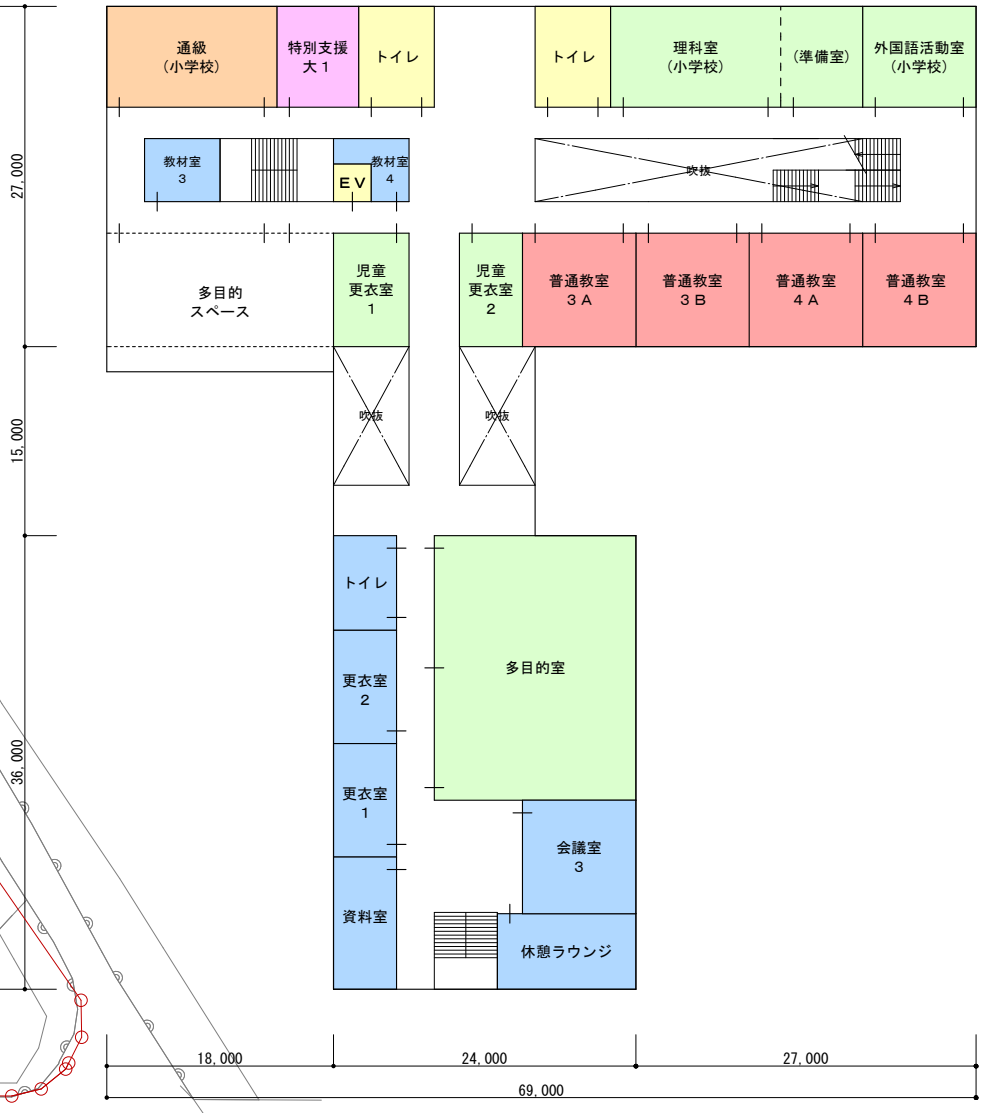

- : 普通教室
- : 特別支援教室
- : 通級教室
- : 特別教室
- : 管理部門 (児童利用あり)
- : 管理部門 (職員のみ)
- : 通路等
- : 歩道
- : 主な出入口

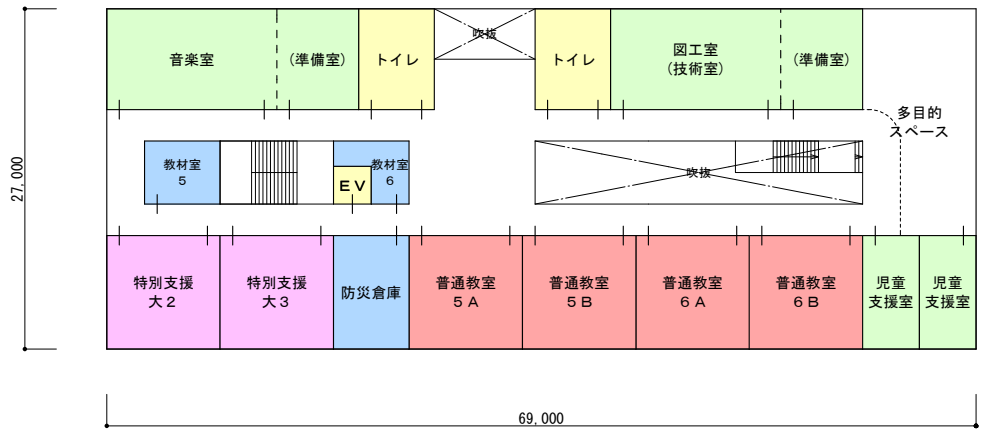


1階床面積 : 3,291㎡
 2階床面積 : 2,826㎡
 3階床面積 : 1,701㎡
 延床面積 : 7,818㎡





MEMO	安本・戸田設計特定委託業務共同企業体				TITLE 三朝町立三朝小学校基本設計業務		管理建築士 長谷川 聖		Ser. No. 1
					NAME 平面ブロックプラン J案-1 (小学校のみ)		(一級建築士登録第321664号)		1
					SCALE 1/600		Name 山下 愛子		Date '20.03
							Proj. No. MT-P 19001		Draw. No. A*

J案-2(小学校・中学校)

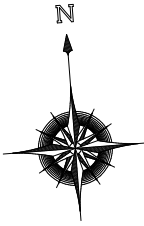

- : 普通教室
- : 特別支援教室
- : 通級教室
- : 特別教室
- : 管理部門(児童利用あり)
- : 管理部門(職員のみ)
- : 通路等
- : 歩道
- : 主な出入口
- : 小学校専用室
- : 中学校専用室
- : 小中共用室・その他

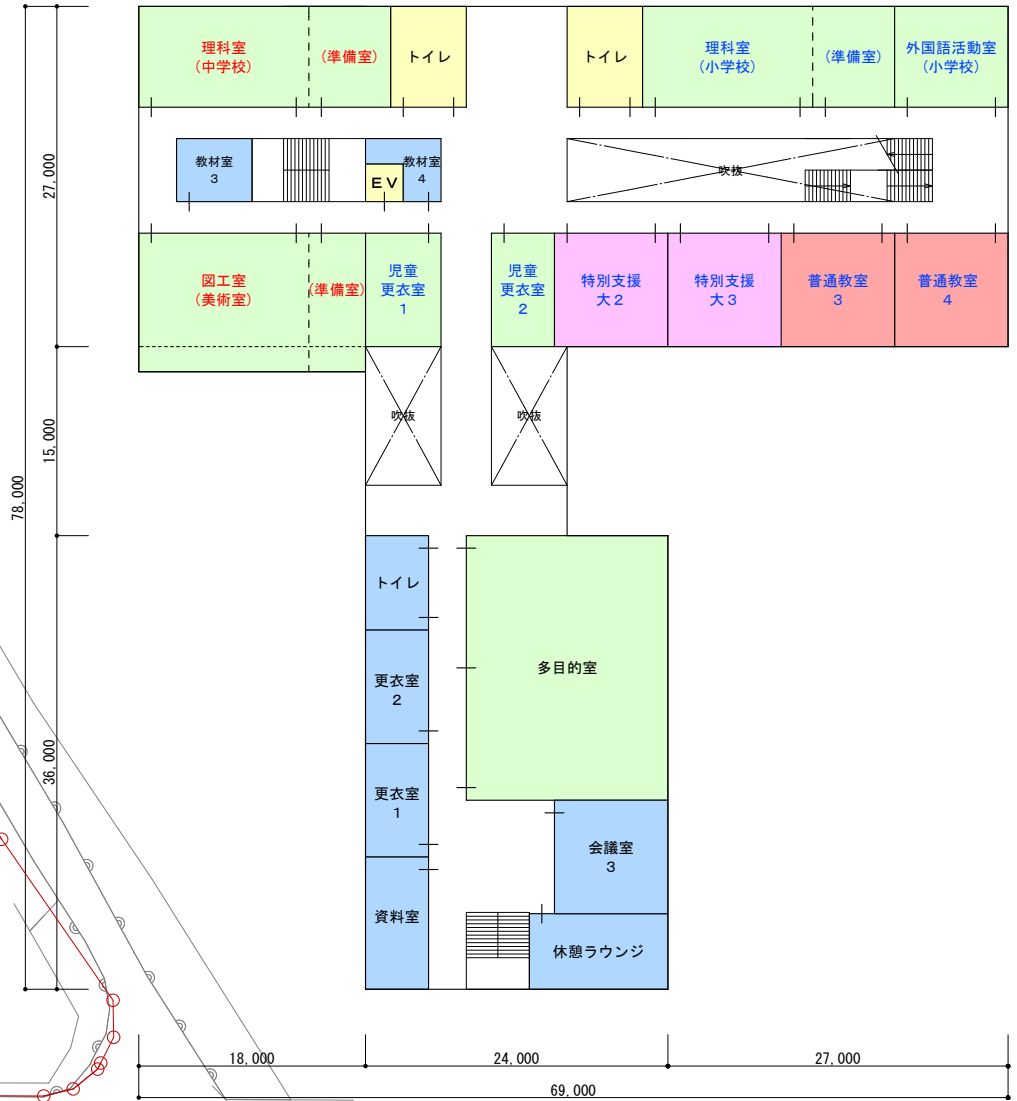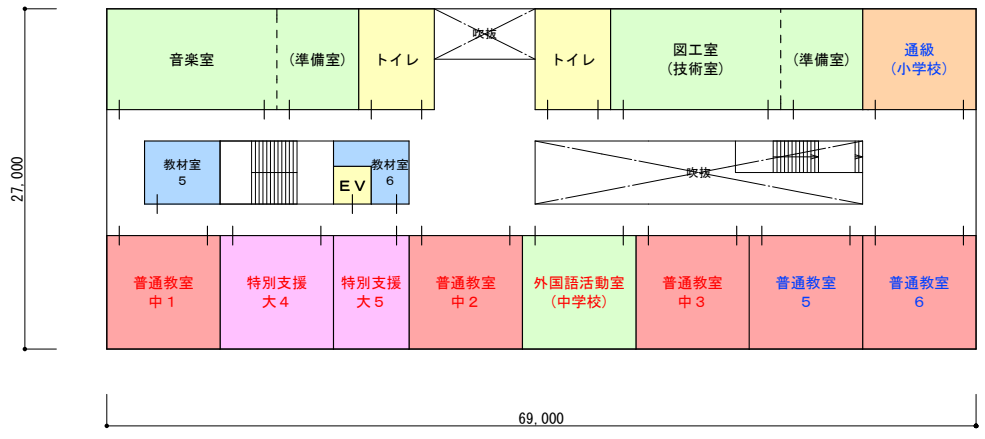


1階床面積 : 3,291㎡
 2階床面積 : 2,826㎡
 3階床面積 : 1,701㎡
 延床面積 : 7,818㎡




安本・戸田設計特定委託業務共同企業体

MEMO	TITLE	三朝町立三朝小学校基本設計業務		管理建築士 長谷川 聖	Ser. No. 2
	NAME	平面ブロックプラン J案-2(小学校・中学校)		Chief	Date
	SCALE	1/600		Bel. 安本設計事務所	Proj. No. MT-P 19001
				Name 山下 美子	Draw. No. A*



K案-1 (小学校のみ)

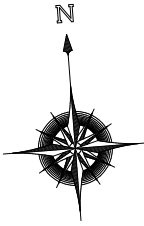

- : 普通教室
- : 特別支援教室
- : 通級教室
- : 特別教室
- : 管理部門 (児童利用あり)
- : 管理部門 (職員のみ)
- : 通路等
- : 歩道
- : 主な出入口

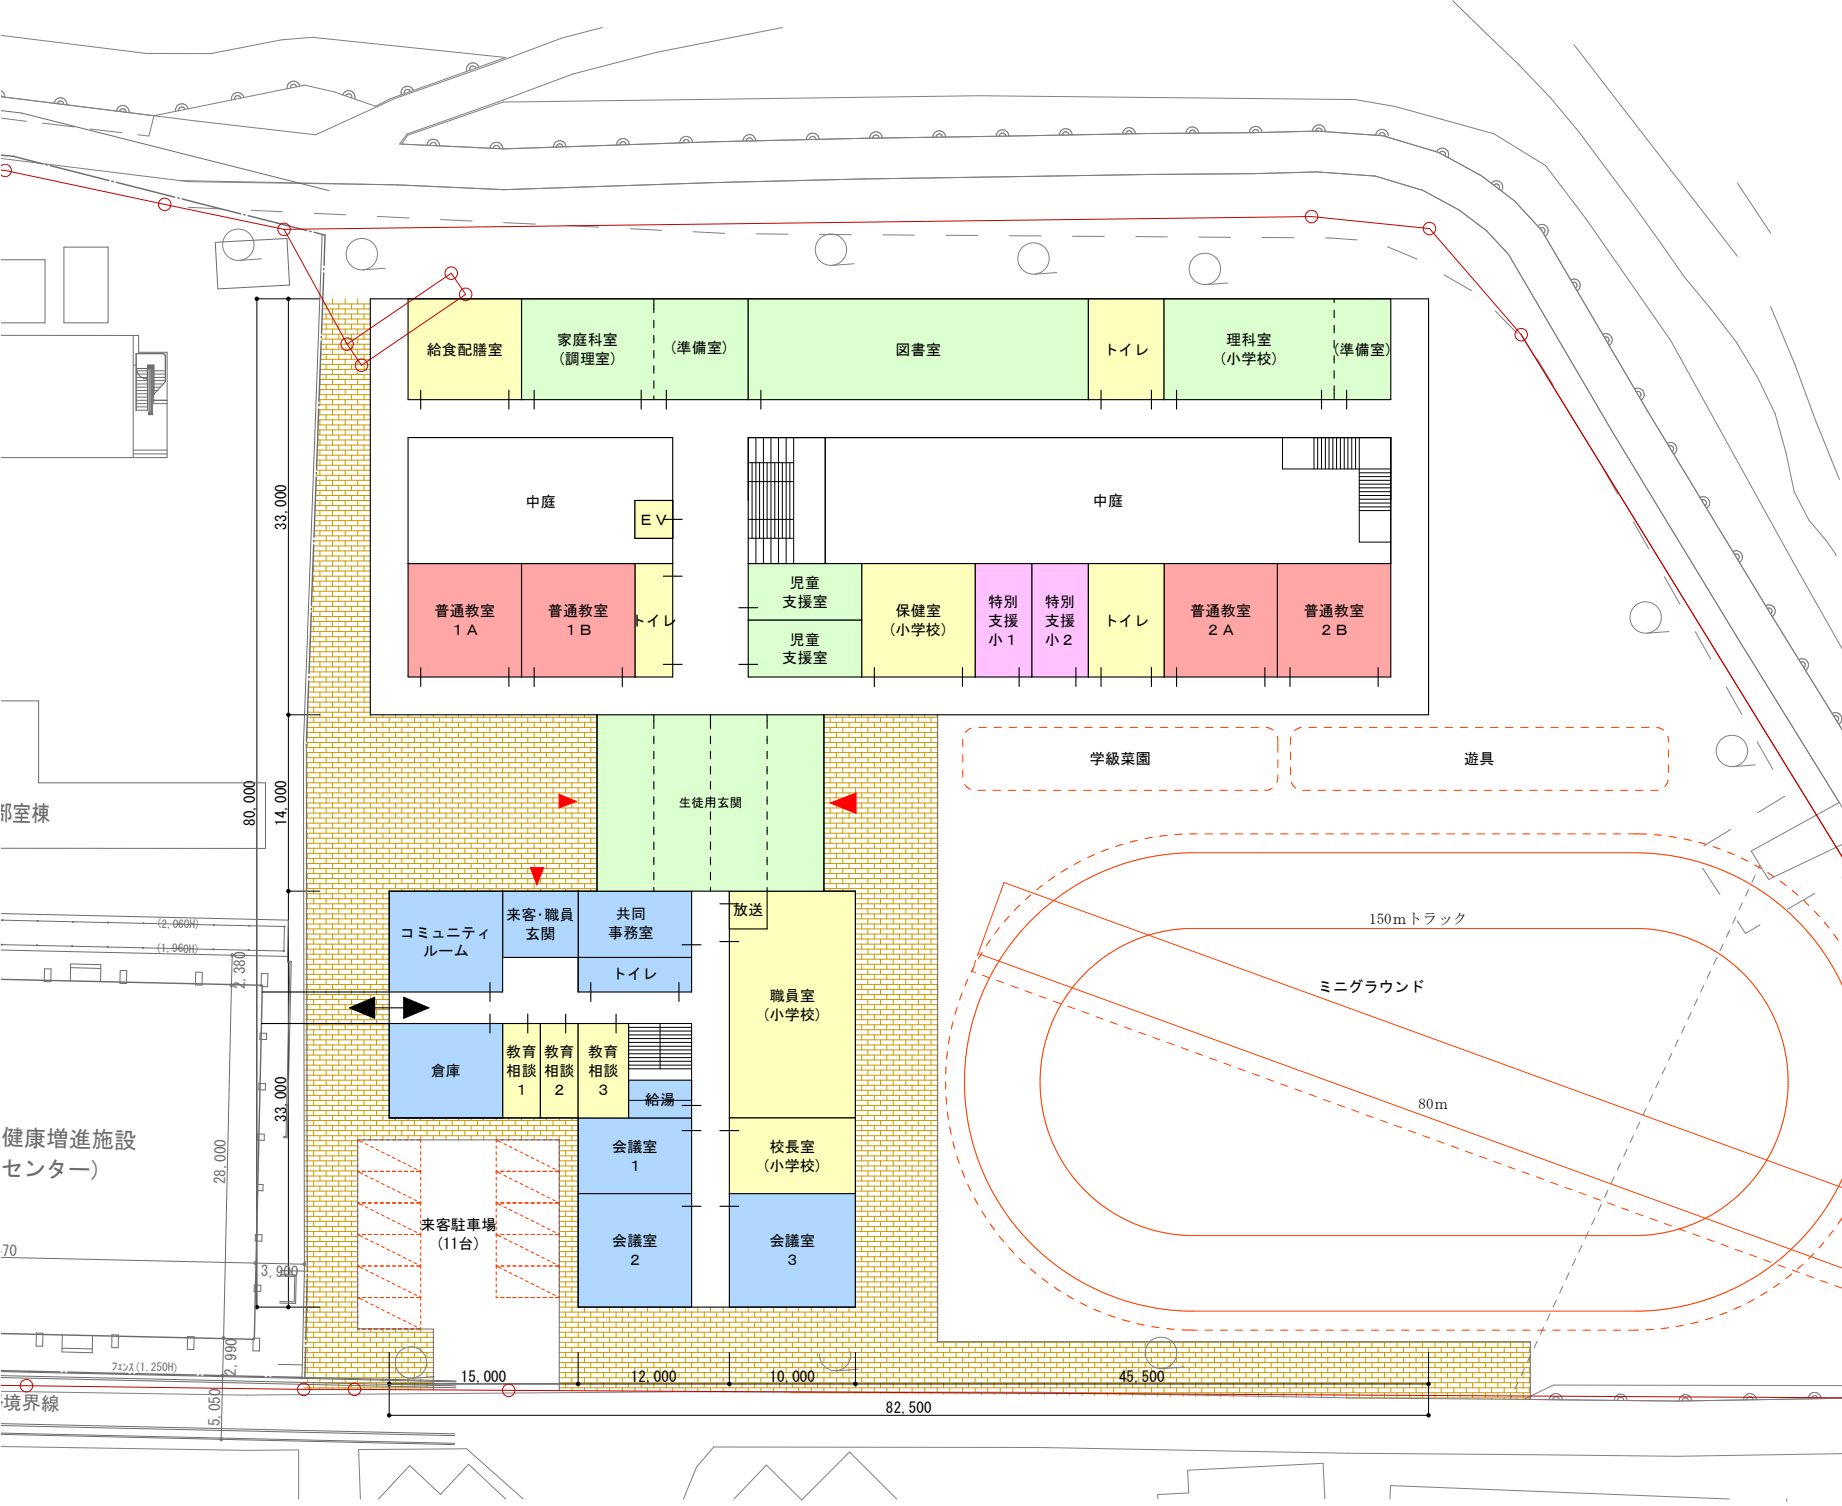

配置図・1階平面ブロックプラン 1/600

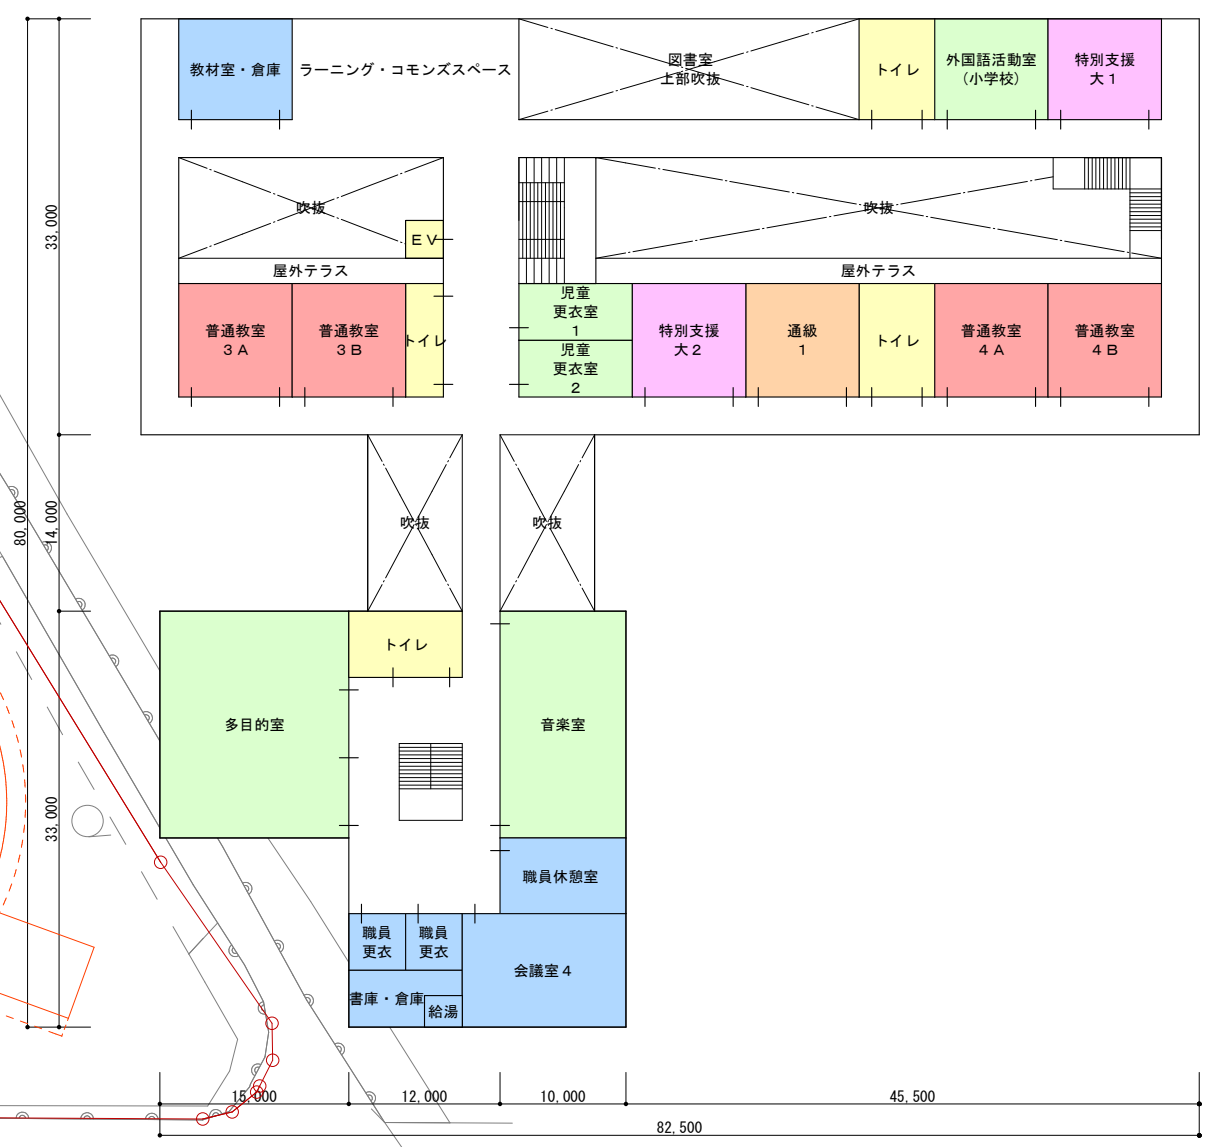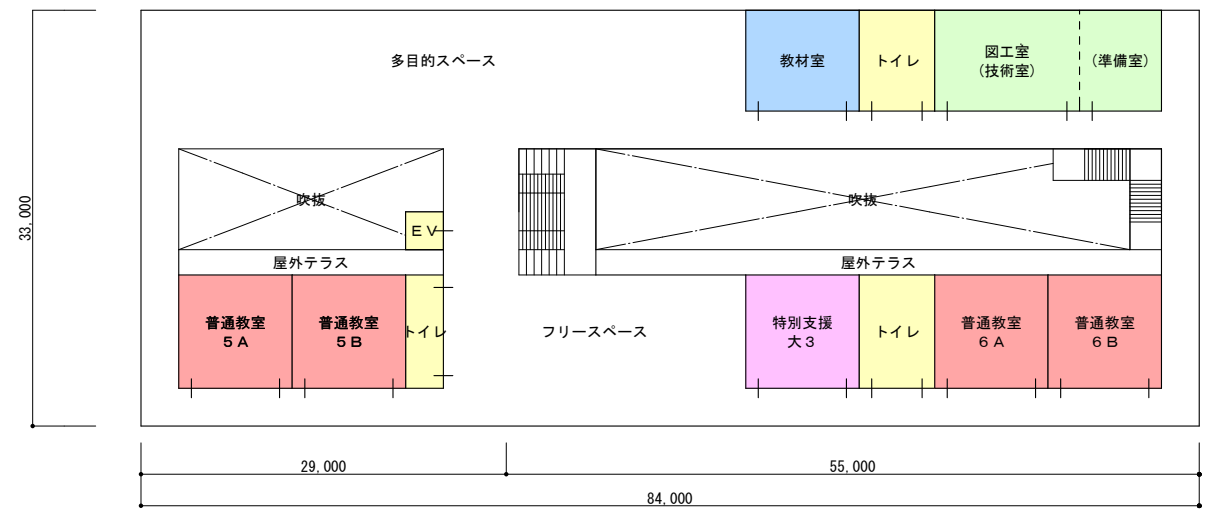


1階床面積 : 3,406㎡
 2階床面積 : 3,112㎡
 3階床面積 : 2,289㎡
 延床面積 : 8,807㎡






MEMO	安本・戸田設計特定委託業務共同企業体	TITLE 三朝町立三朝小学校基本設計業務	管理建築士 長谷川 聖 (一級建築士登録第321664号)
		N.A.M.E 平面ブロックプラン K案-1 (小学校のみ)	Chief 山下 美子 Date '20.03 Proj. No. MT-P Draw. No. 19001
		SCALE 1/600	Ser. I. No. 3

K案-2(小学校・中学校)

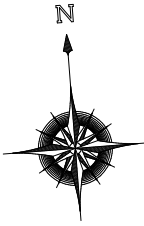

- : 普通教室
- : 特別支援教室
- : 通級教室
- : 特別教室
- : 管理部門(児童利用あり)
- : 管理部門(職員のみ)
- : 通路等
- : 歩道
- : 主な出入口
- : 小学校専用室
- : 中学校専用室
- : 小中共用室・その他

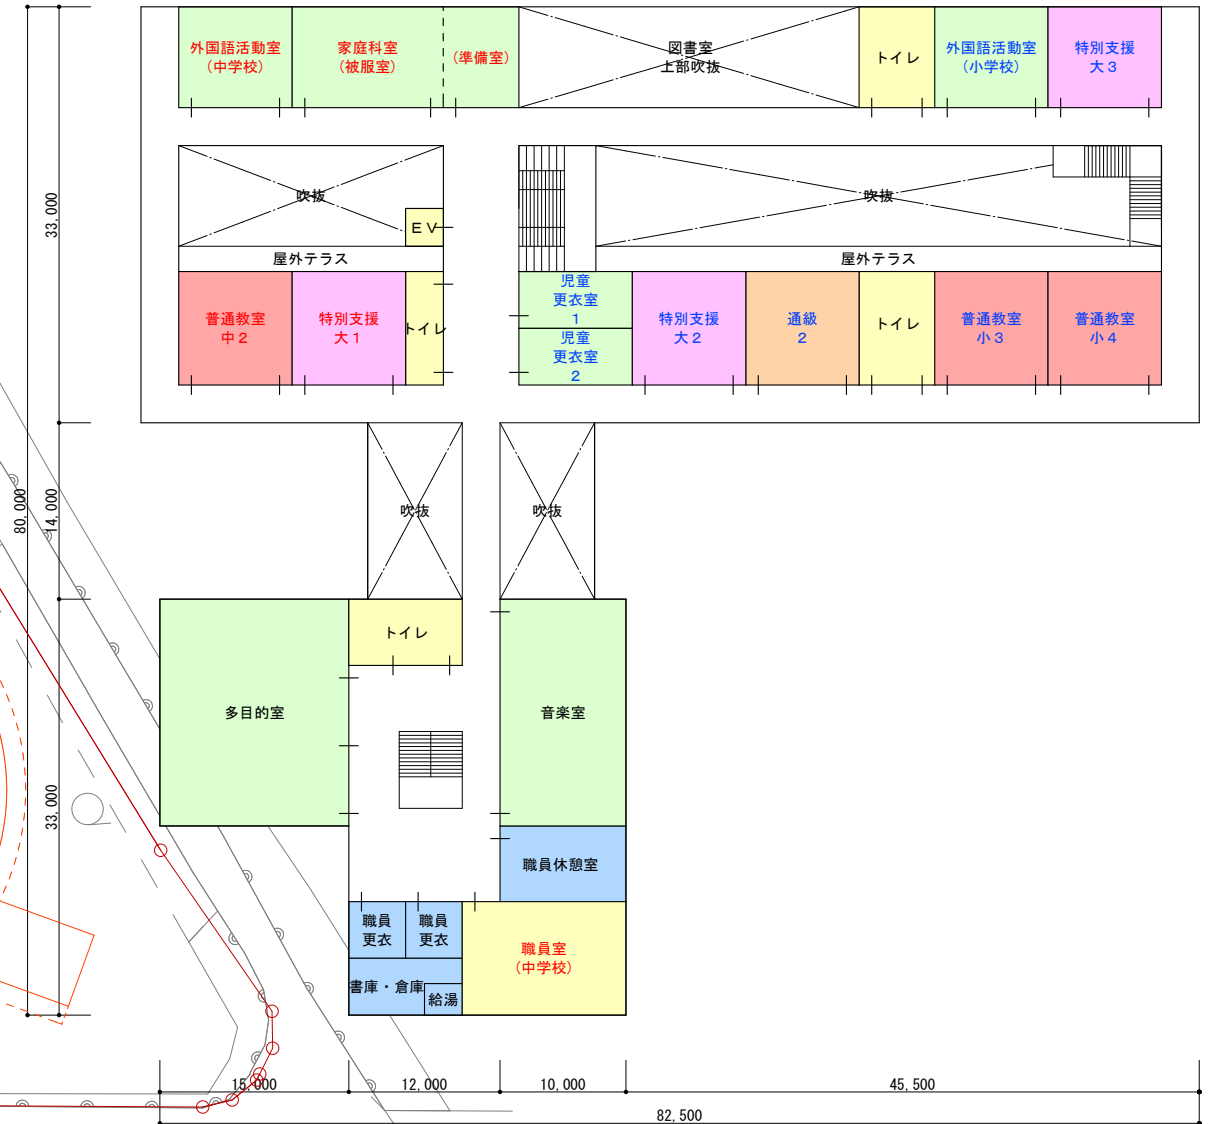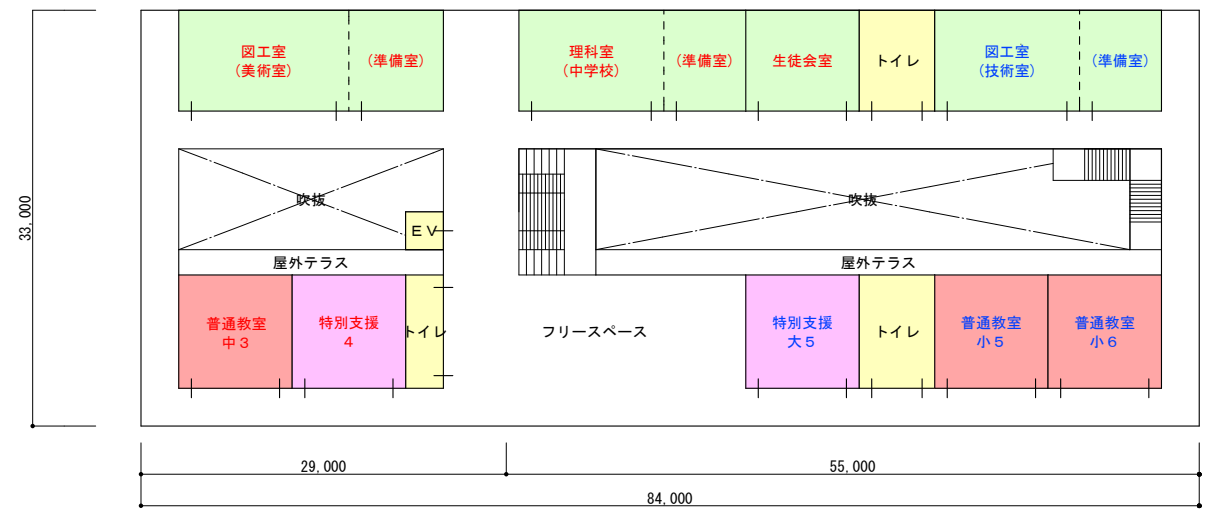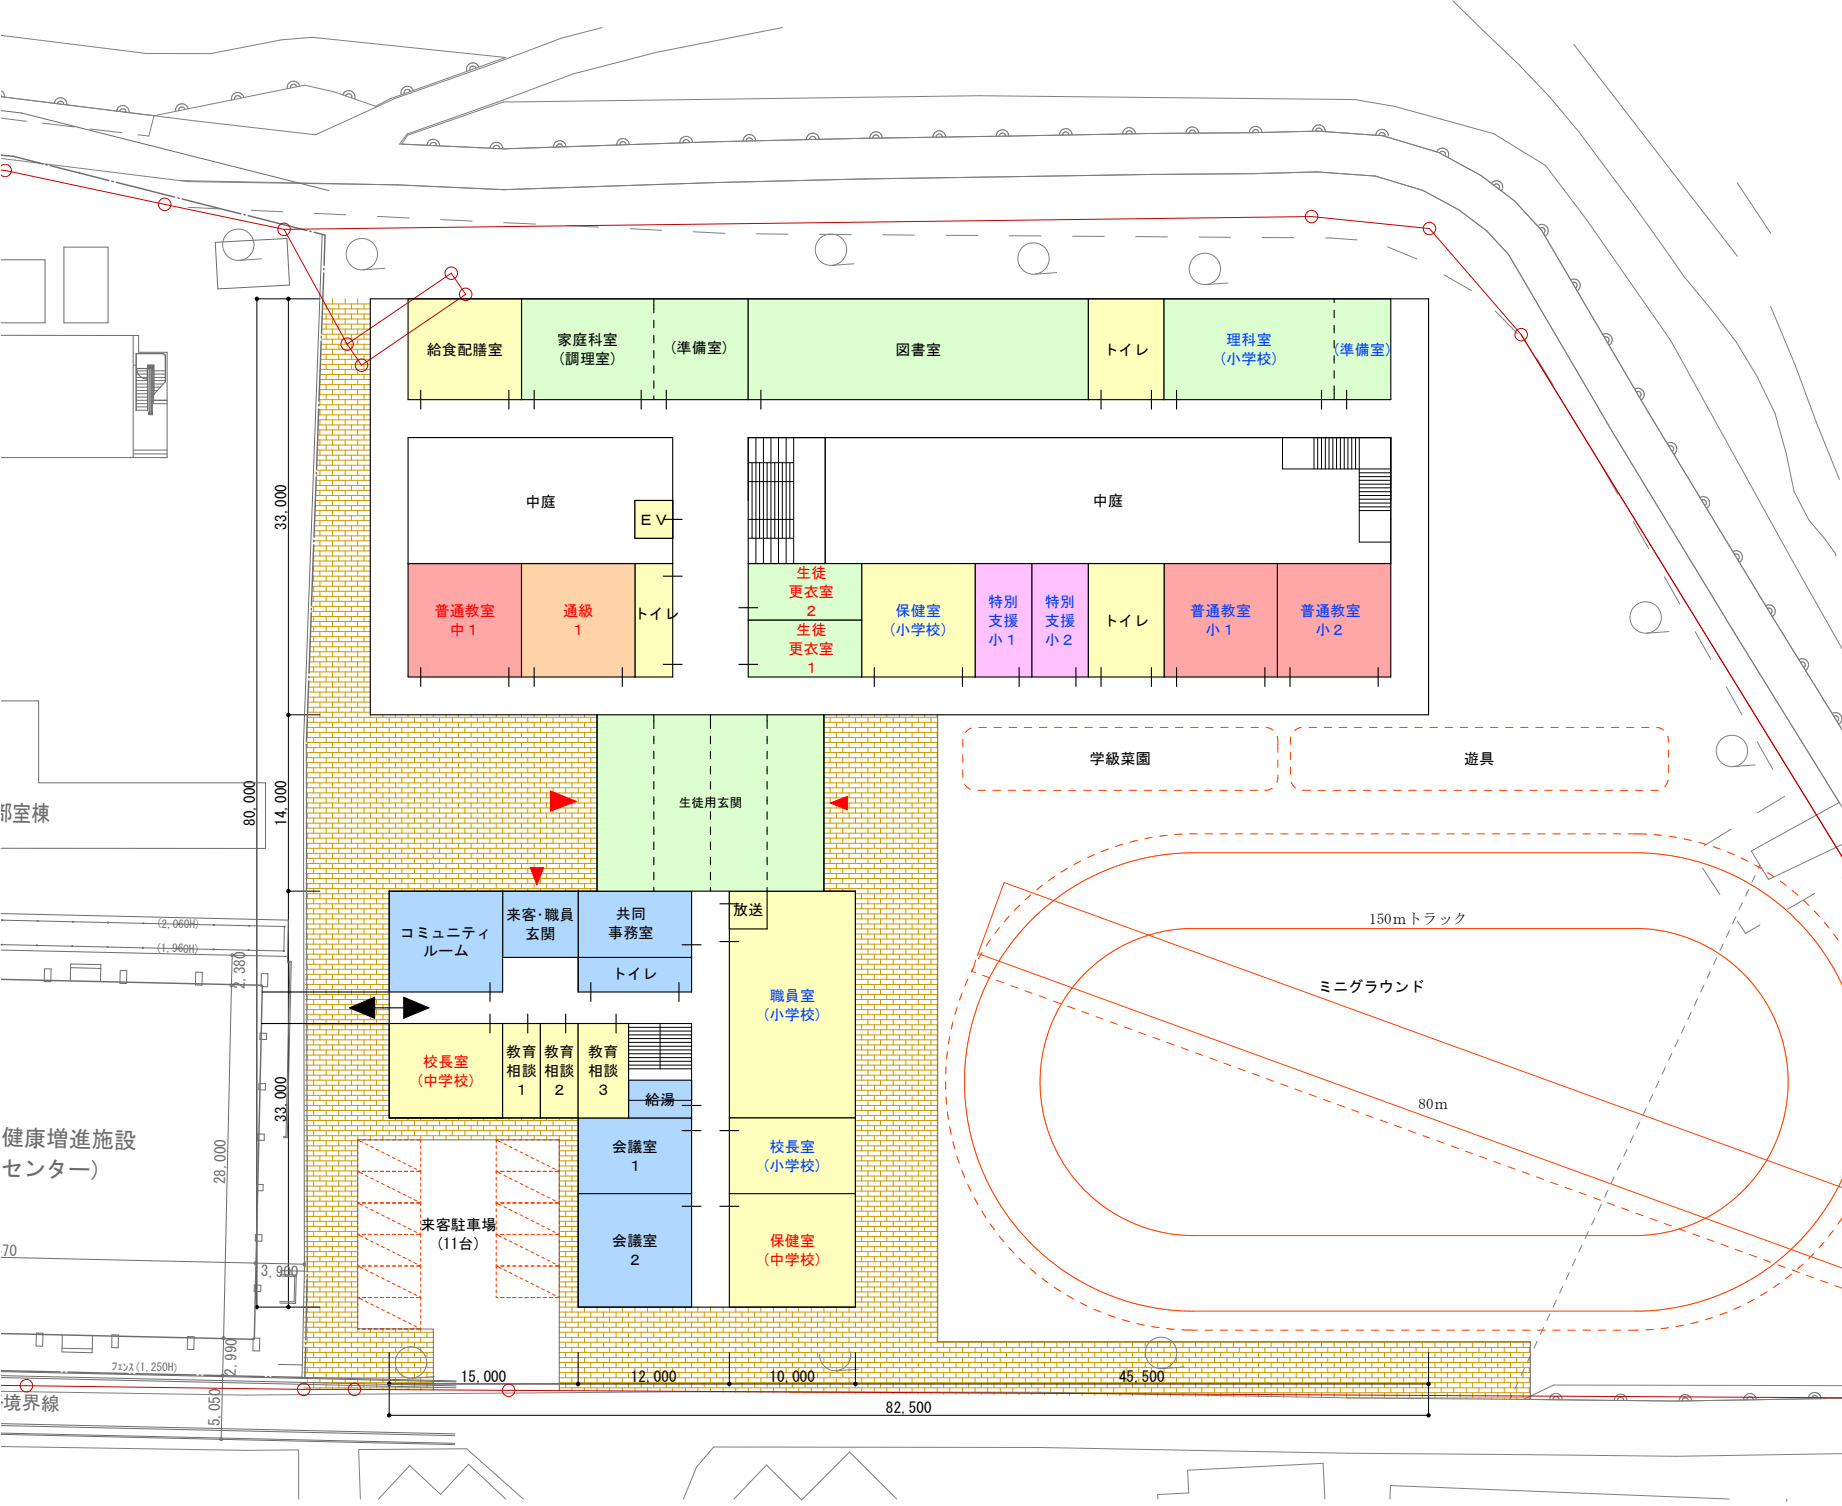

1階床面積 : 3,406㎡
 2階床面積 : 3,112㎡
 3階床面積 : 2,289㎡
 延床面積 : 8,807㎡




配置図・1階平面ブロックプラン 1/600



MEMO	TITLE 三朝町立三朝小学校基本設計業務			管理建築士 長谷川 聖 (一級建築士登録第321664号)		Ser. No. 4
	NAME 平面ブロックプラン K案-2(小学校・中学校)			Chief	Date	Proj. No. 4
	SCALE 1/600			Bel. 安本設計事務所	Date '20. 03	Draw. No. A*
				Name 山下 美子	Date '20. 03	Draw. No. 19001

安本・戸田設計特定委託業務共同企業体

L案-1 (小学校のみ)

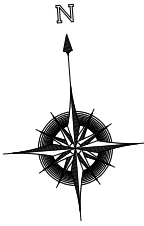

- : 普通教室
- : 普通教室
- : 特別教室
- : 管理部門 (児童利用あり)
- : 管理部門 (職員のみ)
- : 通路等
- : 歩道
- : 主な出入口

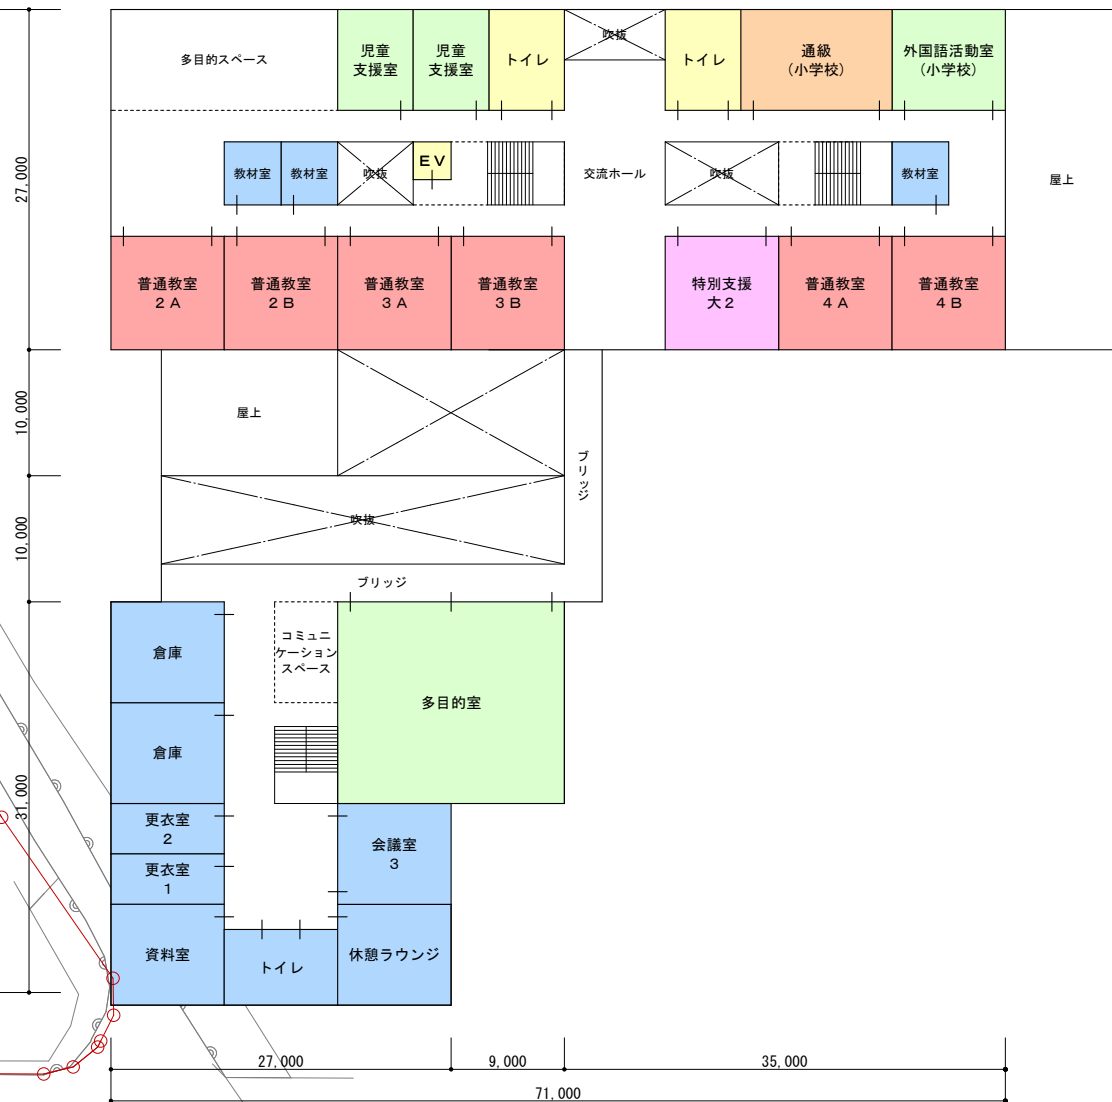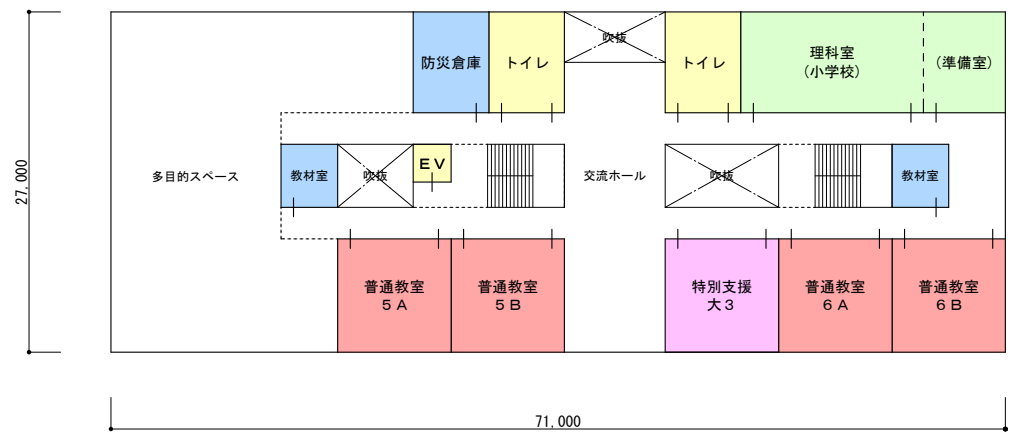


1階床面積 : 3,514㎡
 2階床面積 : 2,986㎡
 3階床面積 : 1,810㎡
 延床面積 : 8,310㎡






MEMO	安本・戸田設計特定委託業務共同企業体	TITLE 三朝町立三朝小学校基本設計業務	管理建築士 長谷川 聖	Ser. No. 5
		N.A.M.E 平面ブロックプラン L案-1 (小学校のみ)	(一級建築士登録第321664号)	Draw. No.
		SCALE 1/600	Bel. 安本設計事務所	Date '20. 03
			Name 山下 美子	Proj. No. MT-P 19001

L案-2(小学校・中学校)

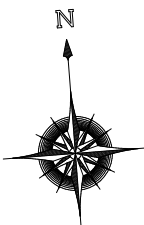

- : 普通教室
- : 普通教室
- : 特別教室
- : 管理部門(児童利用あり)
- : 管理部門(職員のみ)
- : 通路等
- : 歩道
- : 主な出入口
- 室 : 小学校専用室
- 室 : 中学校専用室
- 室 : 小中共用室・その他

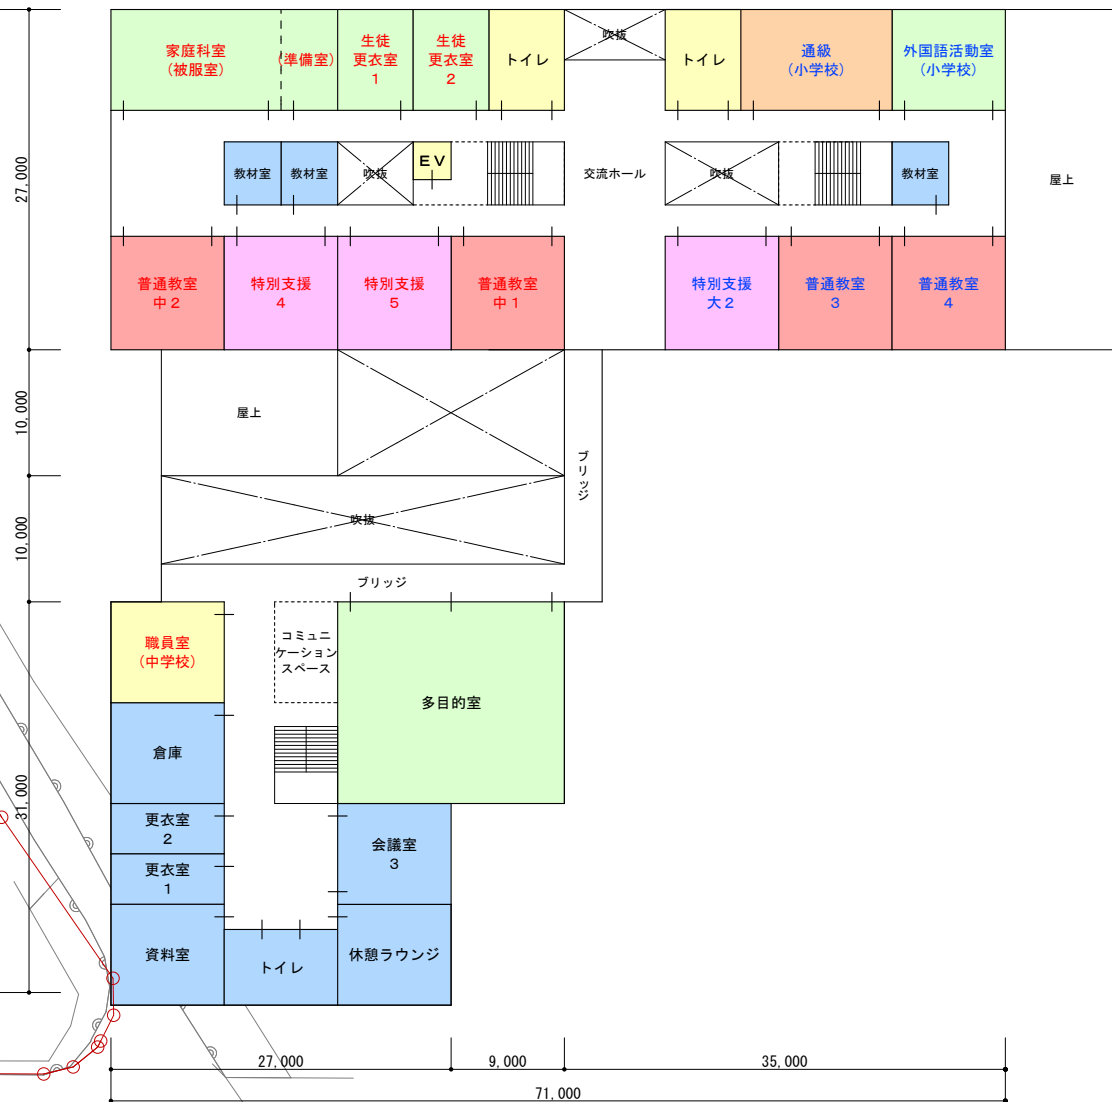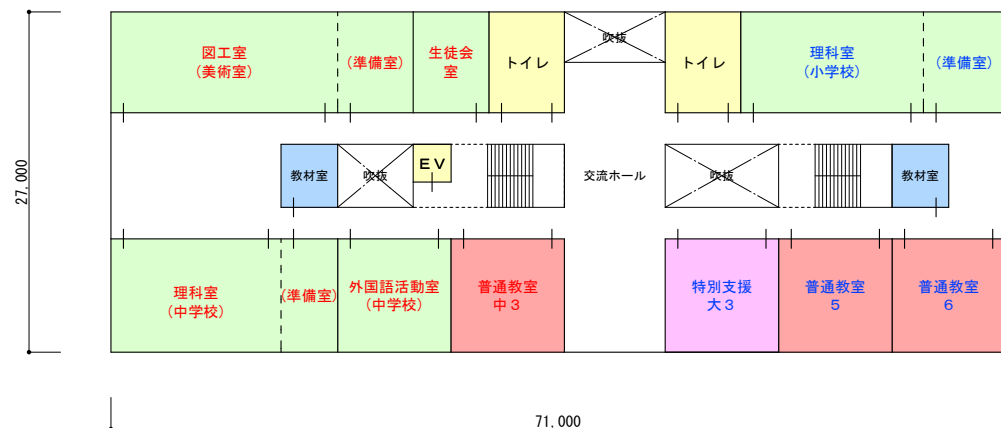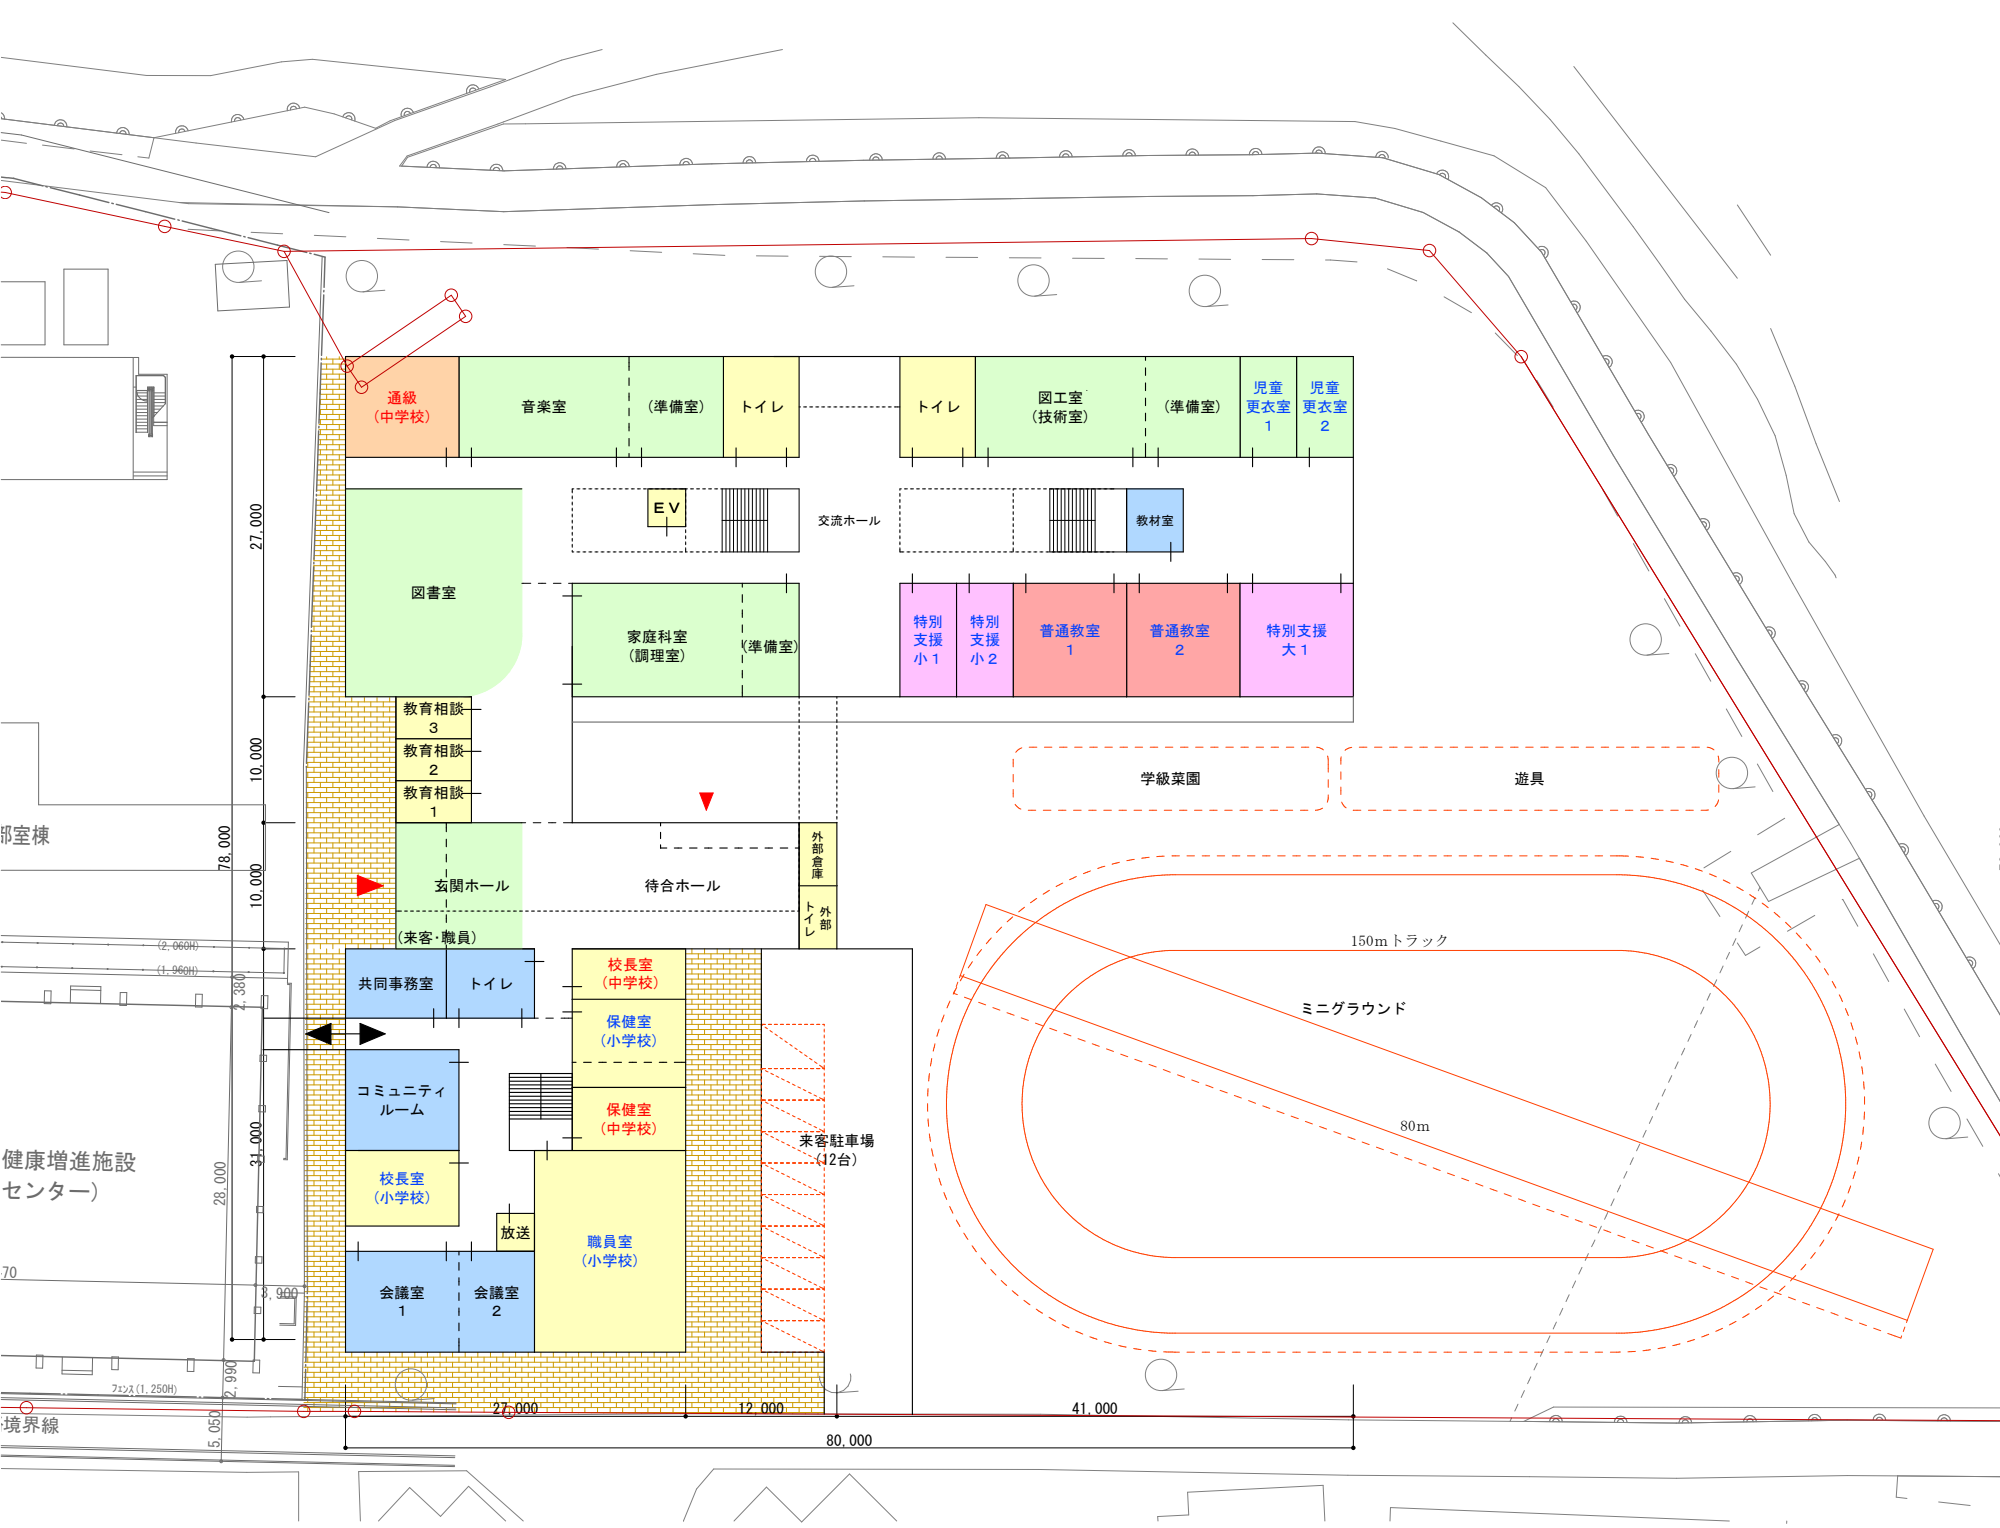

1階床面積 : 3,514㎡
 2階床面積 : 2,986㎡
 3階床面積 : 1,810㎡
 延床面積 : 8,310㎡




配置図・1階平面ブロックプラン 1/600


安本・戸田設計特定委託業務共同企業体

MEMO	TITLE	三朝町立三朝小学校基本設計業務			管理建築士	長谷川 聖	Ser. No.	6
	N.A.M.E	平面ブロックプラン L案-2(小学校・中学校)			Drawer/Belonging	Chief	Date	Proj. No.
	SCALE	1/600			Bel.	山本設計事務所	'20. 03	MT-P
					Name	山下 美子	19001	Draw. No.

M案-1 (小学校のみ)

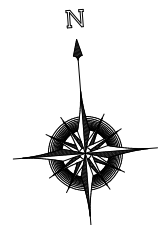

- : 普通教室
- : 特別支援教室
- : 通級教室
- : 特別教室
- : 管理部門 (児童利用あり)
- : 管理部門 (職員のみ)
- : 通路等
- : 歩道
- : 主な出入口

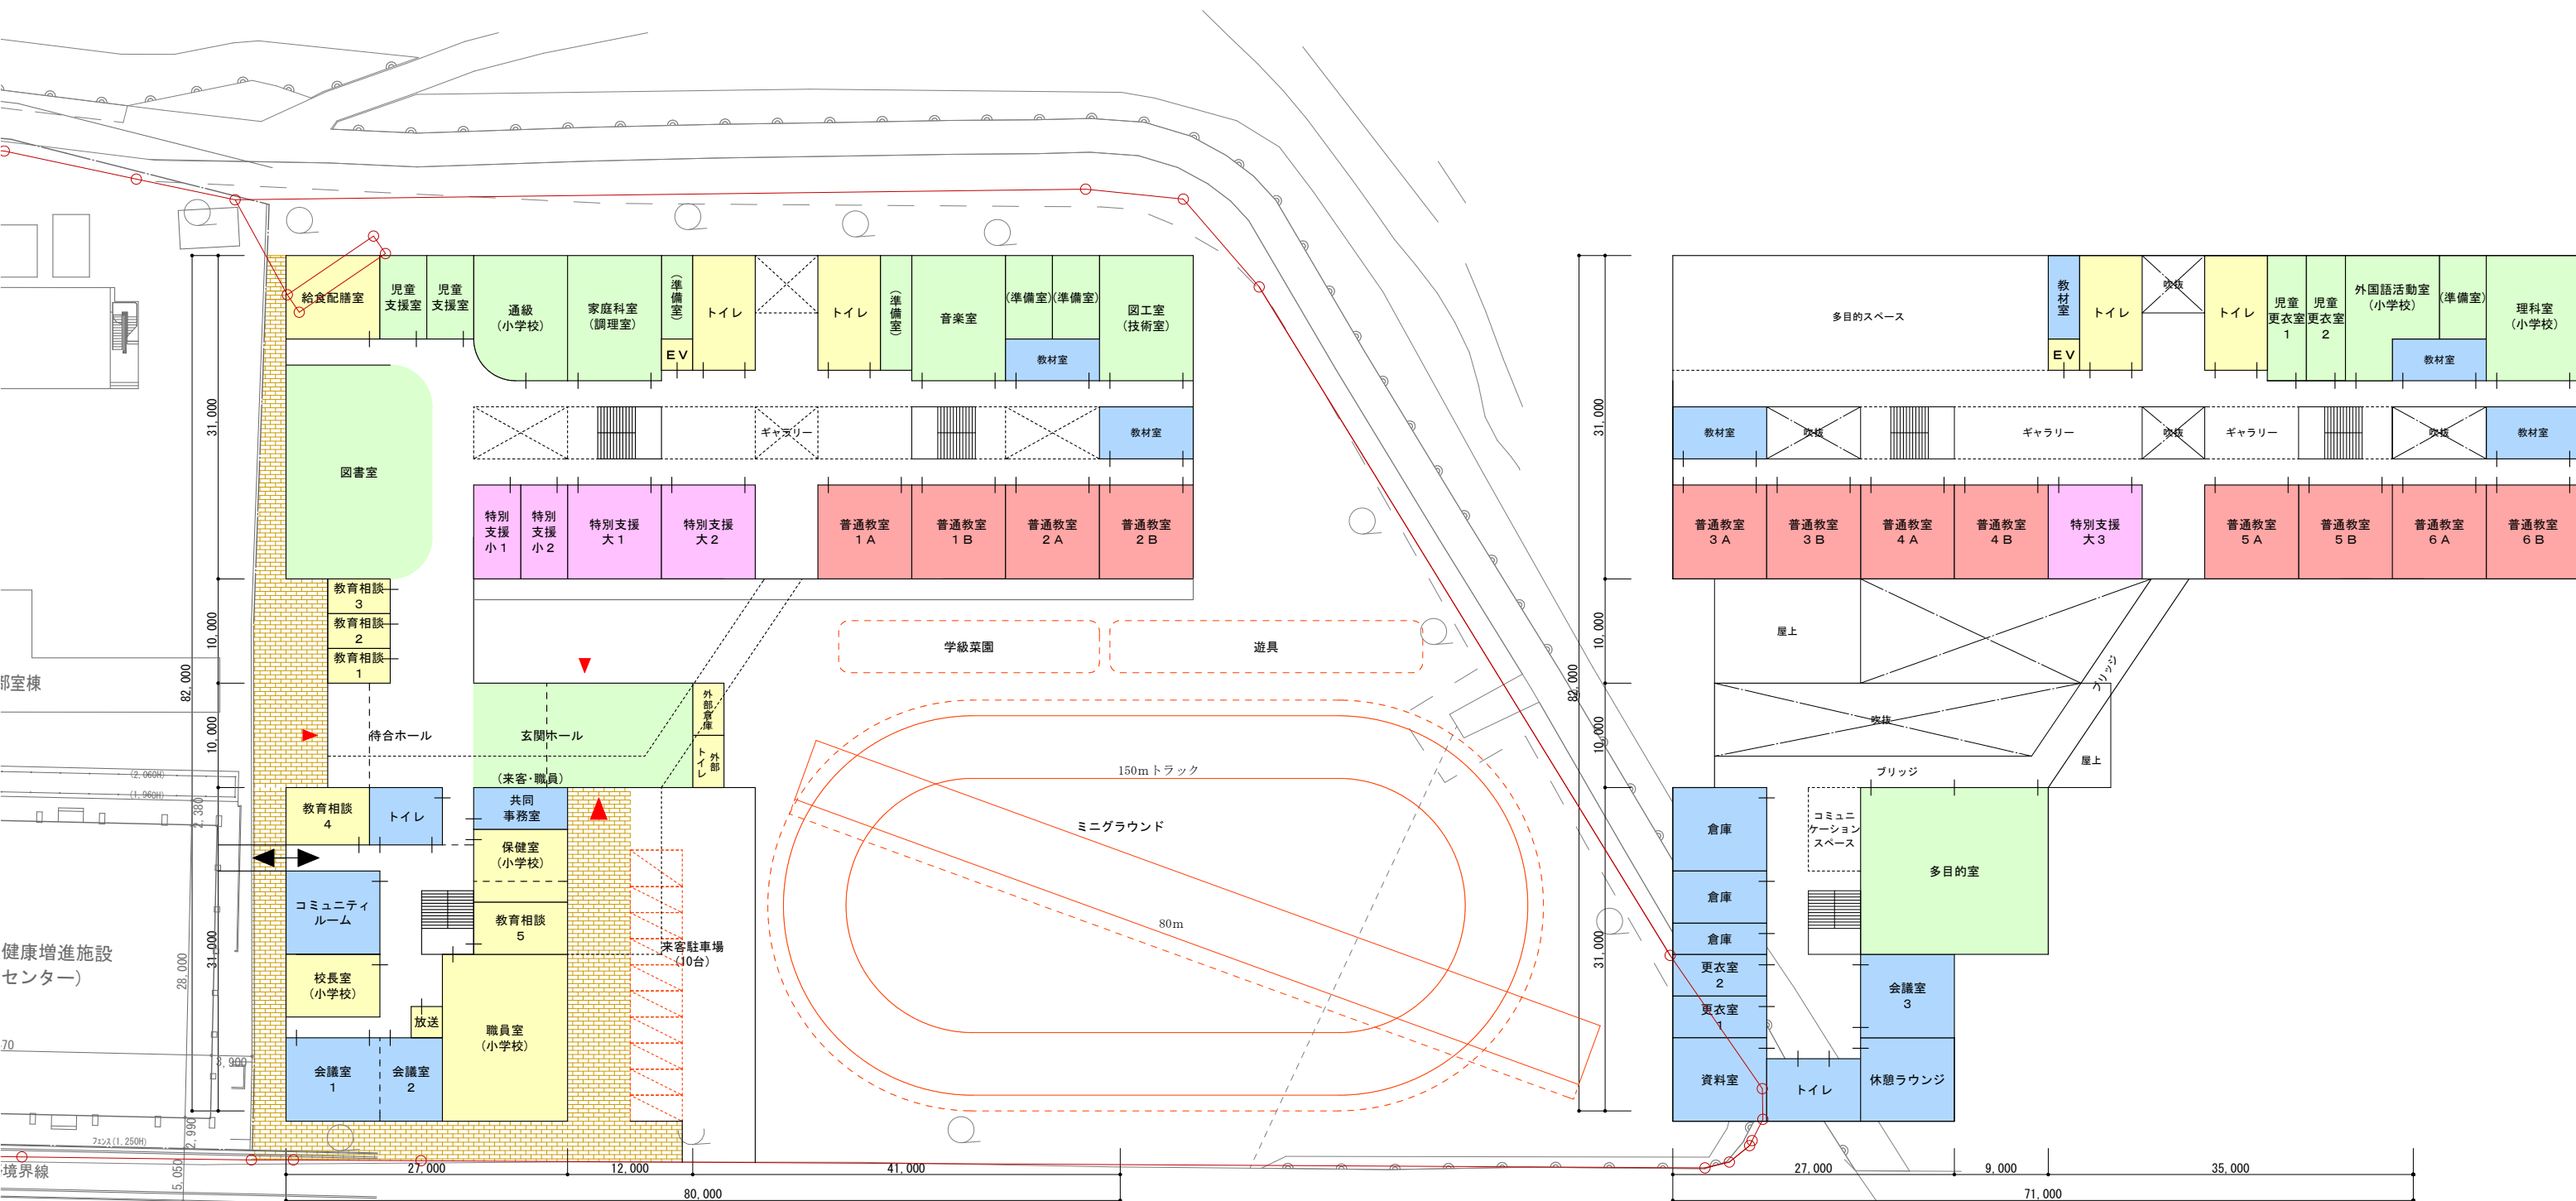

配置図・1階平面ブロックプラン 1/600




2階平面ブロックプラン 1/600

1階床面積 : 4,081㎡
 2階床面積 : 3,712㎡
 延床面積 : 7,793㎡




MEMO	安本・戸田設計特定委託業務共同企業体	TITLE 三朝町立三朝小学校基本設計業務	管理建築士 長谷川 聖	Ser. No. 7
		N.A.M.E 平面ブロックプラン M案-1 (小学校のみ)	(一級建築士登録第321664号)	
		SCALE 1/600	Drawer/Belonging 山安本設計事務所	Chief Date Proj. No. Draw. No.
			Name 山下 美子	20.03 MT-P 19001

M案-2(小学校・中学校)

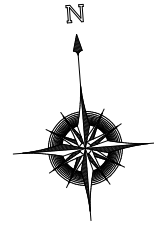

- : 普通教室
- : 特別支援教室
- : 通級教室
- : 特別教室
- : 管理部門(児童利用あり)
- : 管理部門(職員のみ)
- : 通路等
- : 歩道
- : 主な出入口
- 室 : 小学校専用室
- 室 : 中学校専用室
- 室 : 小中共用室・その他

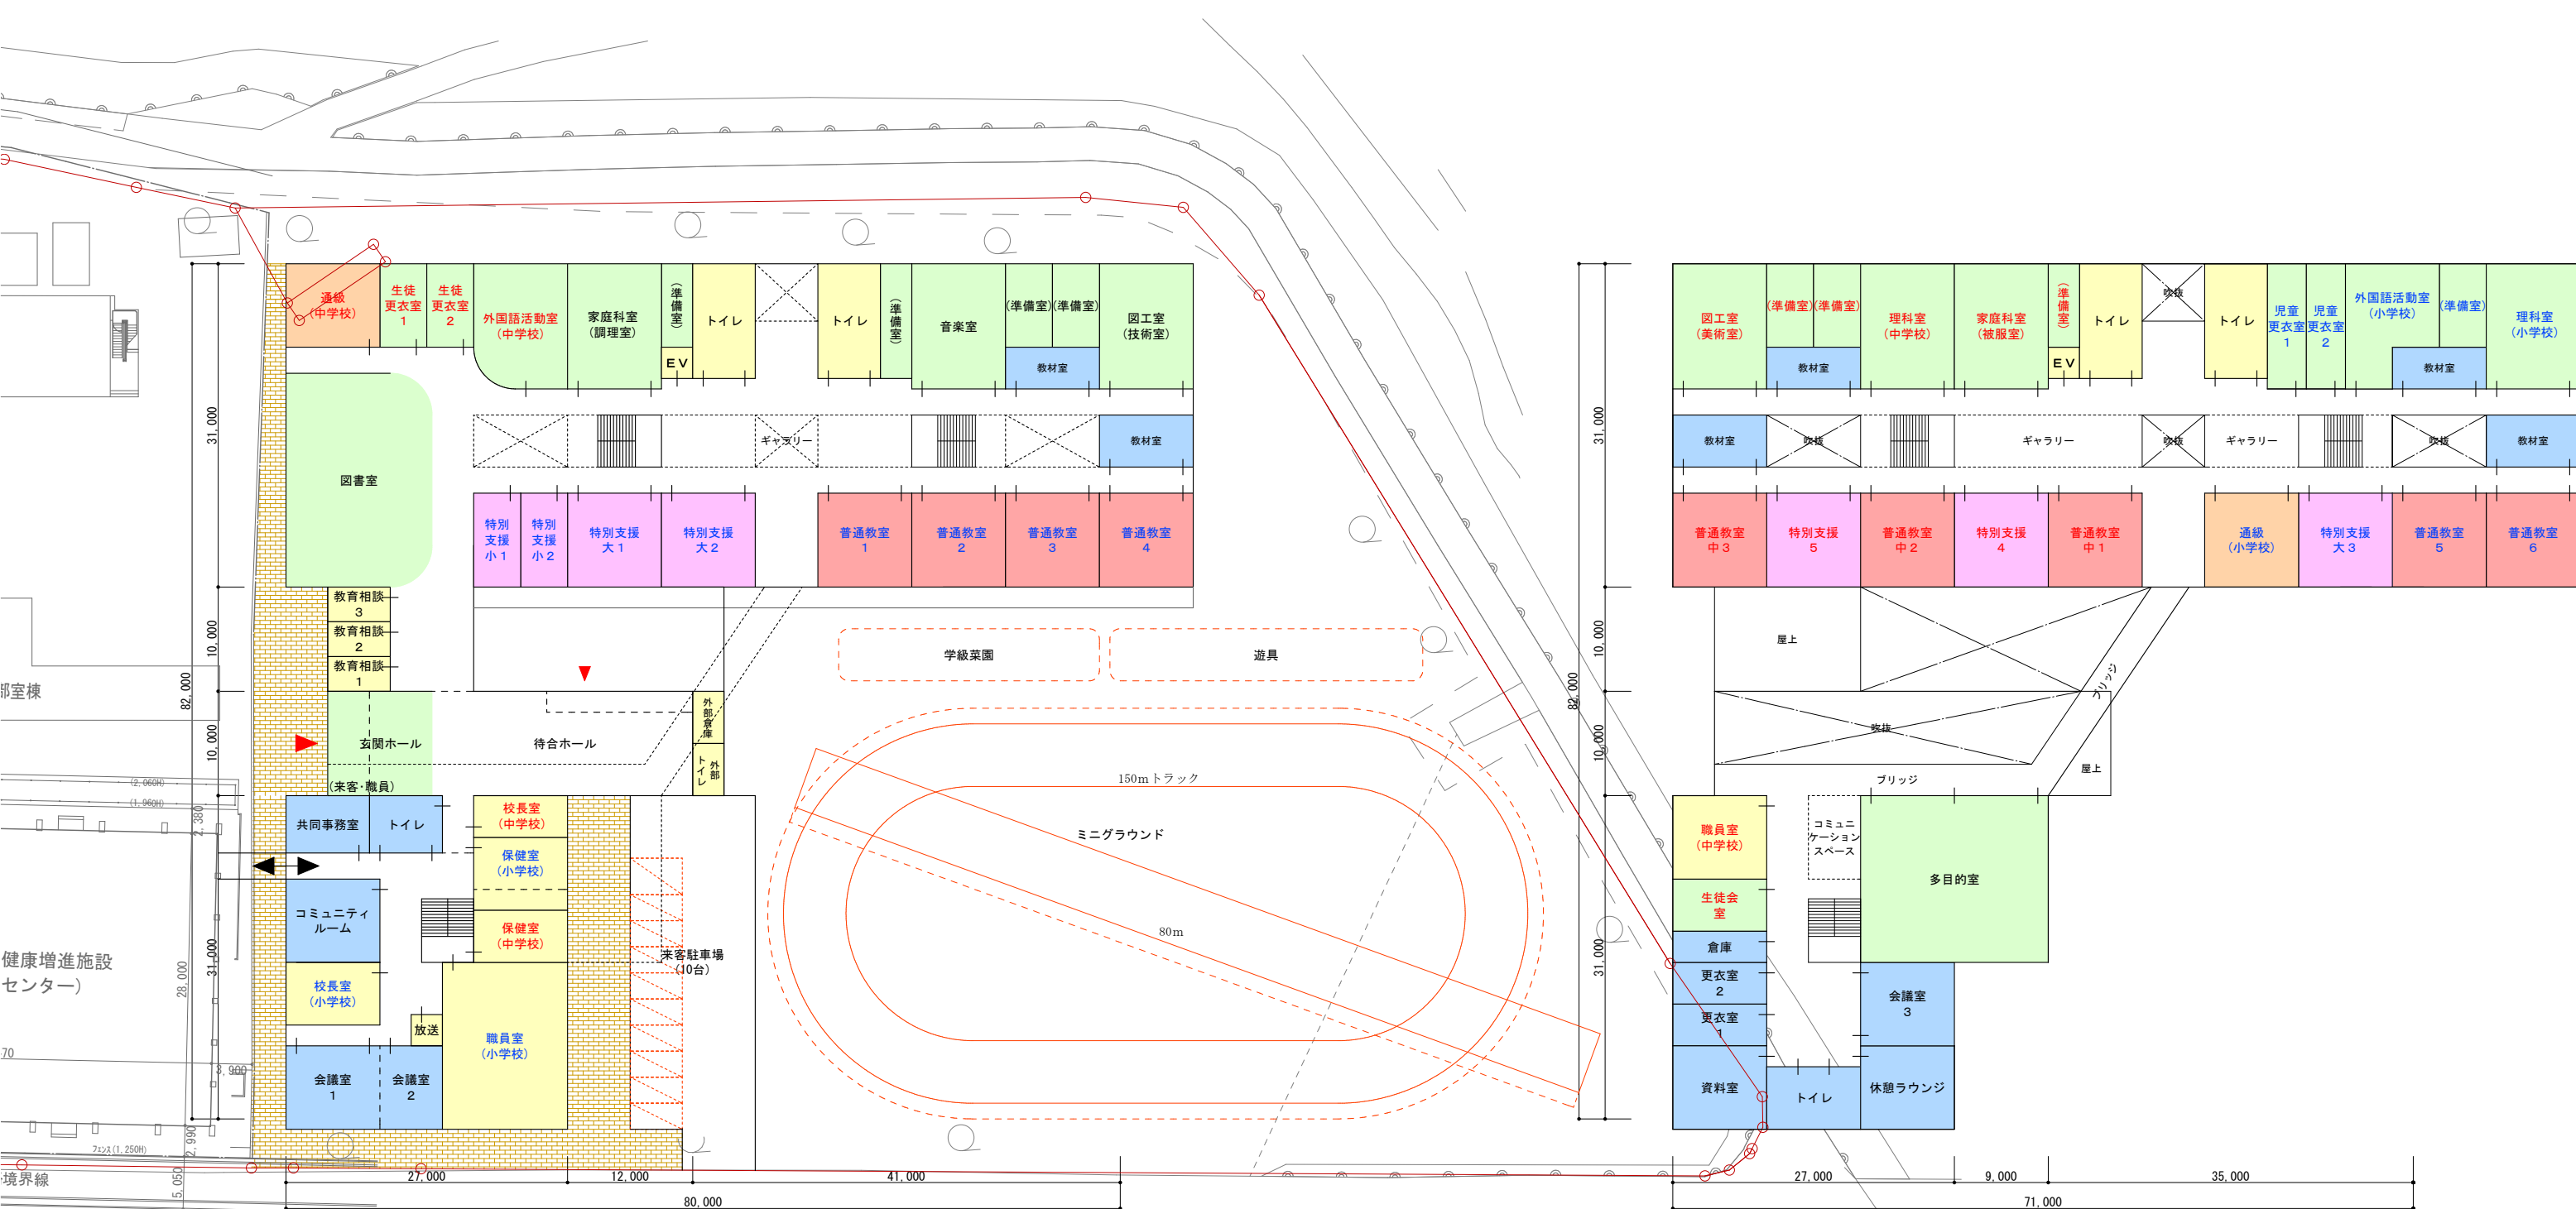

配置図・1階平面ブロックプラン 1/600

2階平面ブロックプラン 1/600

1階床面積 : 4,081㎡
 2階床面積 : 3,712㎡
 延床面積 : 7,793㎡



MEMO	安本・戸田設計特定委託業務共同企業体	TITLE 三朝町立三朝小学校基本設計業務	管理建築士 長谷川 聖	Ser. No. 8
		NAME 平面ブロックプラン M案-2 (小学校・中学校)	Drawer/Belonging 衛安本設計事務所	Chief Date Proj. No. Draw. No.
		SCALE 1/600	Name 山下 美子	20.03 MT-P 19001