



配置図・1階平面ブロックプラン 1/600

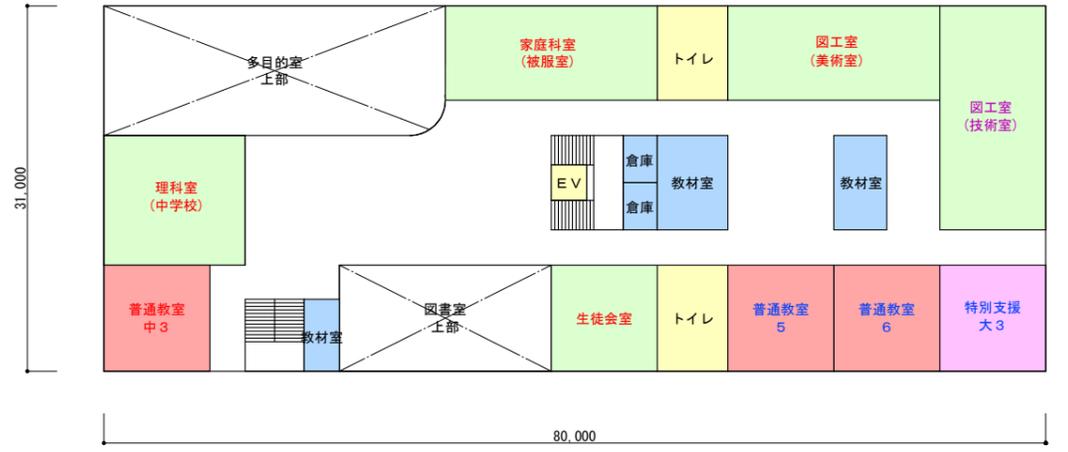

3階平面ブロックプラン 1/600



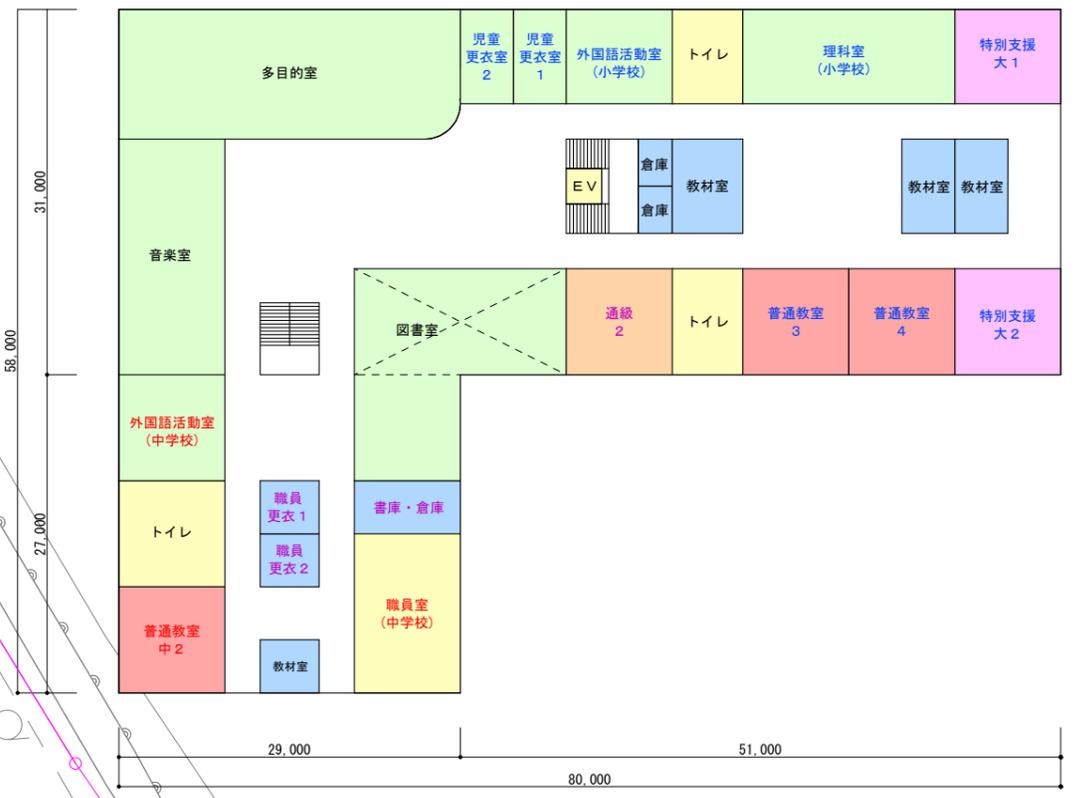


2階平面ブロックプラン 1/600

1階床面積：3.240㎡
2階床面積：3.402㎡
3階床面積：1.620㎡
延床面積：8.262㎡




MEMO	TITLE 三朝町立三朝小学校基本設計業務			管理建築士 長谷川 聖		Ser. No.
	NAME 平面ブロックプラン F案-2 (小学校・中学校)			(- 級建築士登録第321664号)		2
	SCALE 1/600			Chief	Date	Proj. No.
				Name 山下 愛子	20.03	MT-P 19001

安本・戸田設計特定委託業務共同企業体

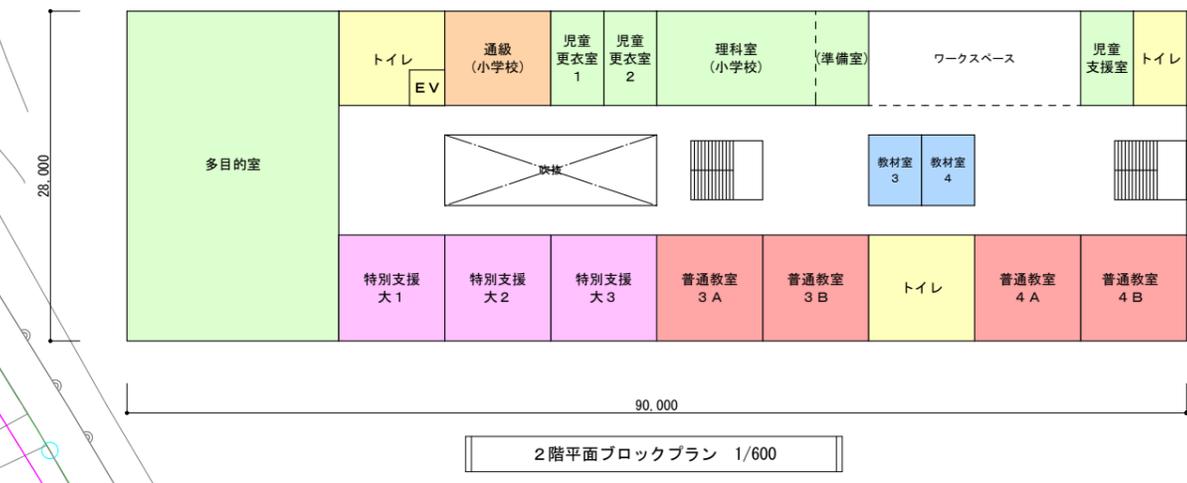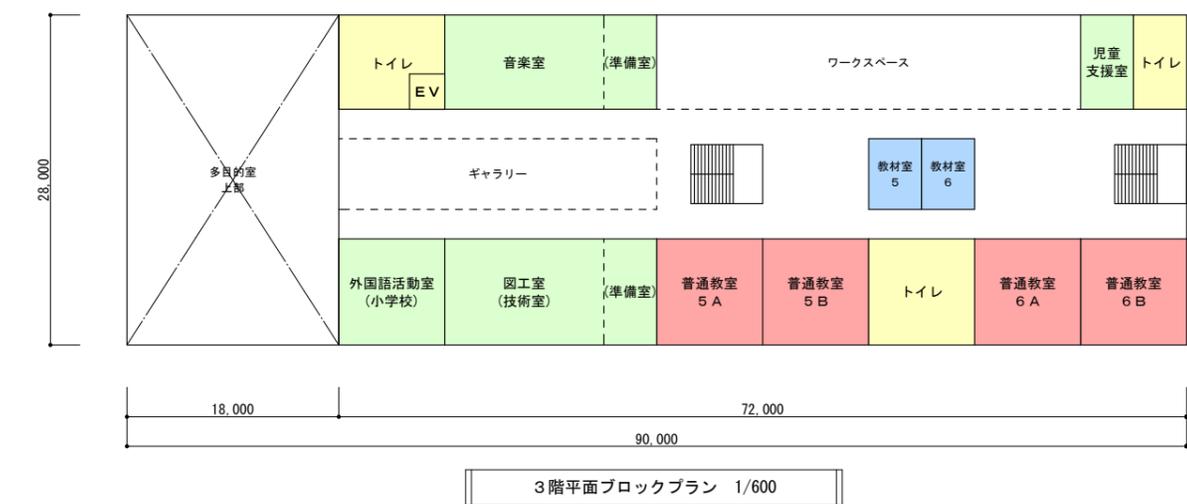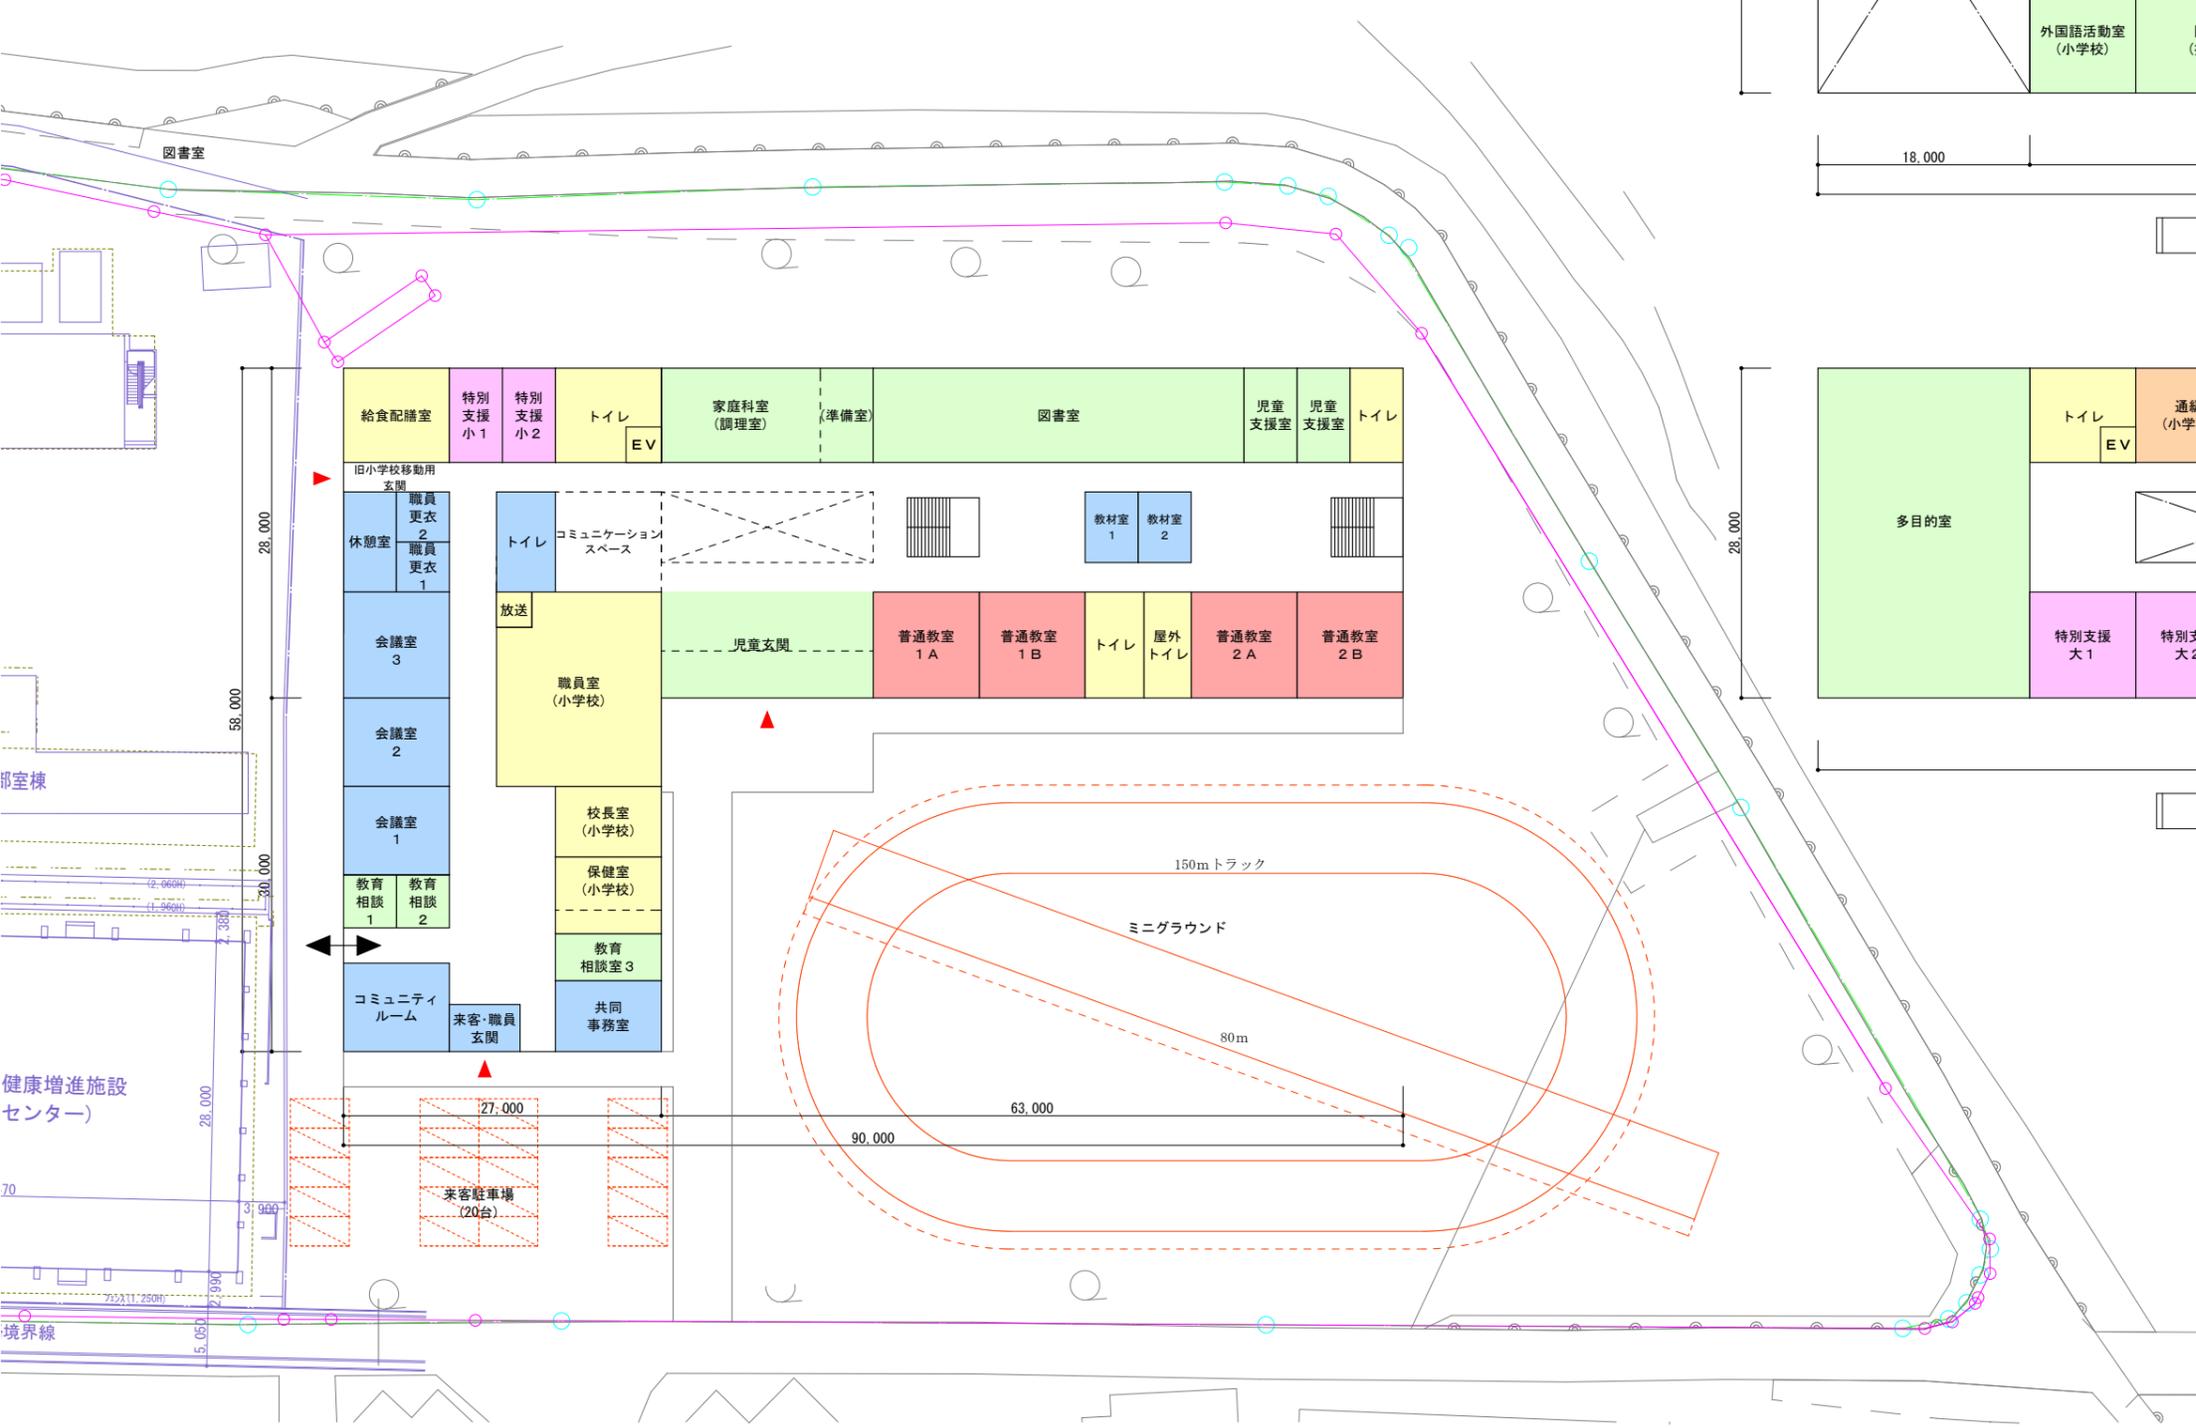

1階床面積：3.330㎡
 2階床面積：2.412㎡
 3階床面積：2.016㎡
 延床面積：7.758㎡

MEMO	安本・戸田設計特定委託業務共同企業体			TITLE 三朝町立三朝小学校基本設計業務		管理建築士 長谷川 聖		Ser. No. 3
				NAME 平面ブロックプラン G案-1 (小学校のみ)		Bel. 一級建築士登録第321664号		Proj. No.
				SCALE 1/600		Name 山下 愛子		Date '20. 03
						Date 19001		Draw. No. A*

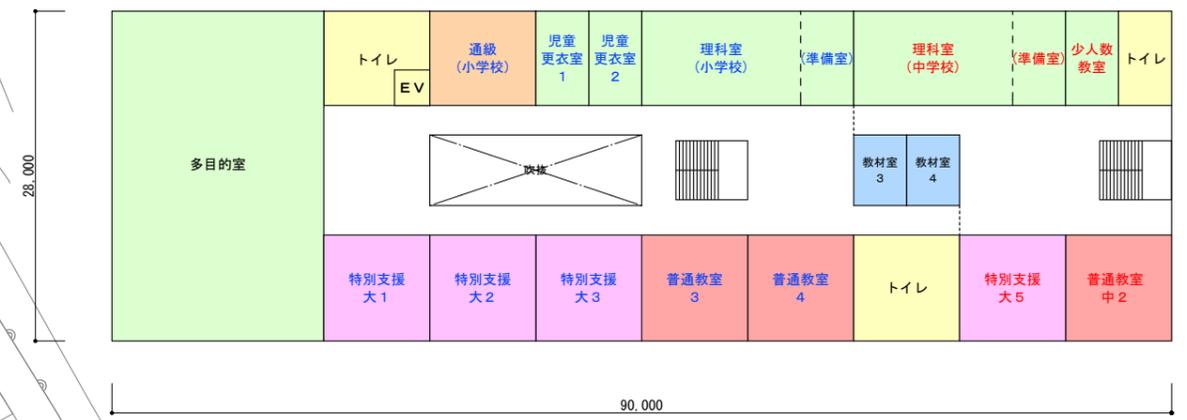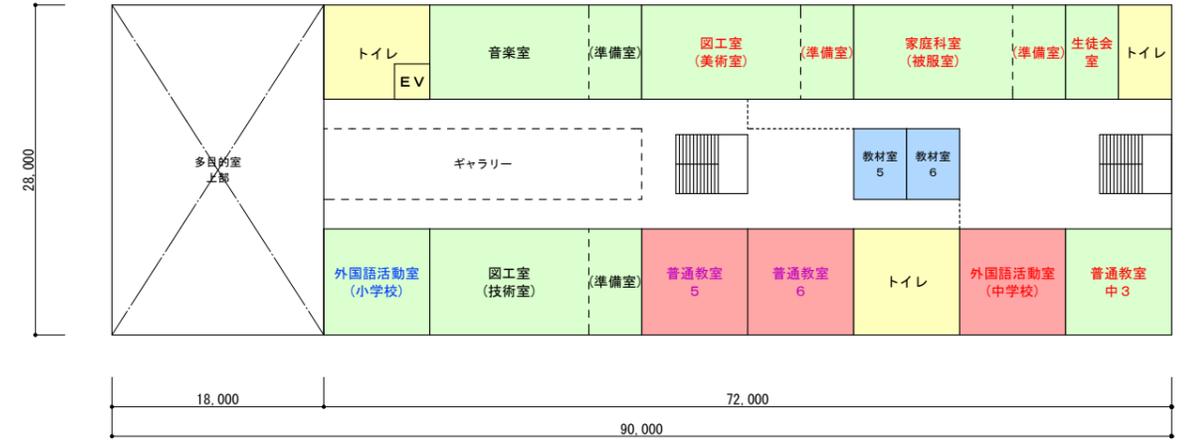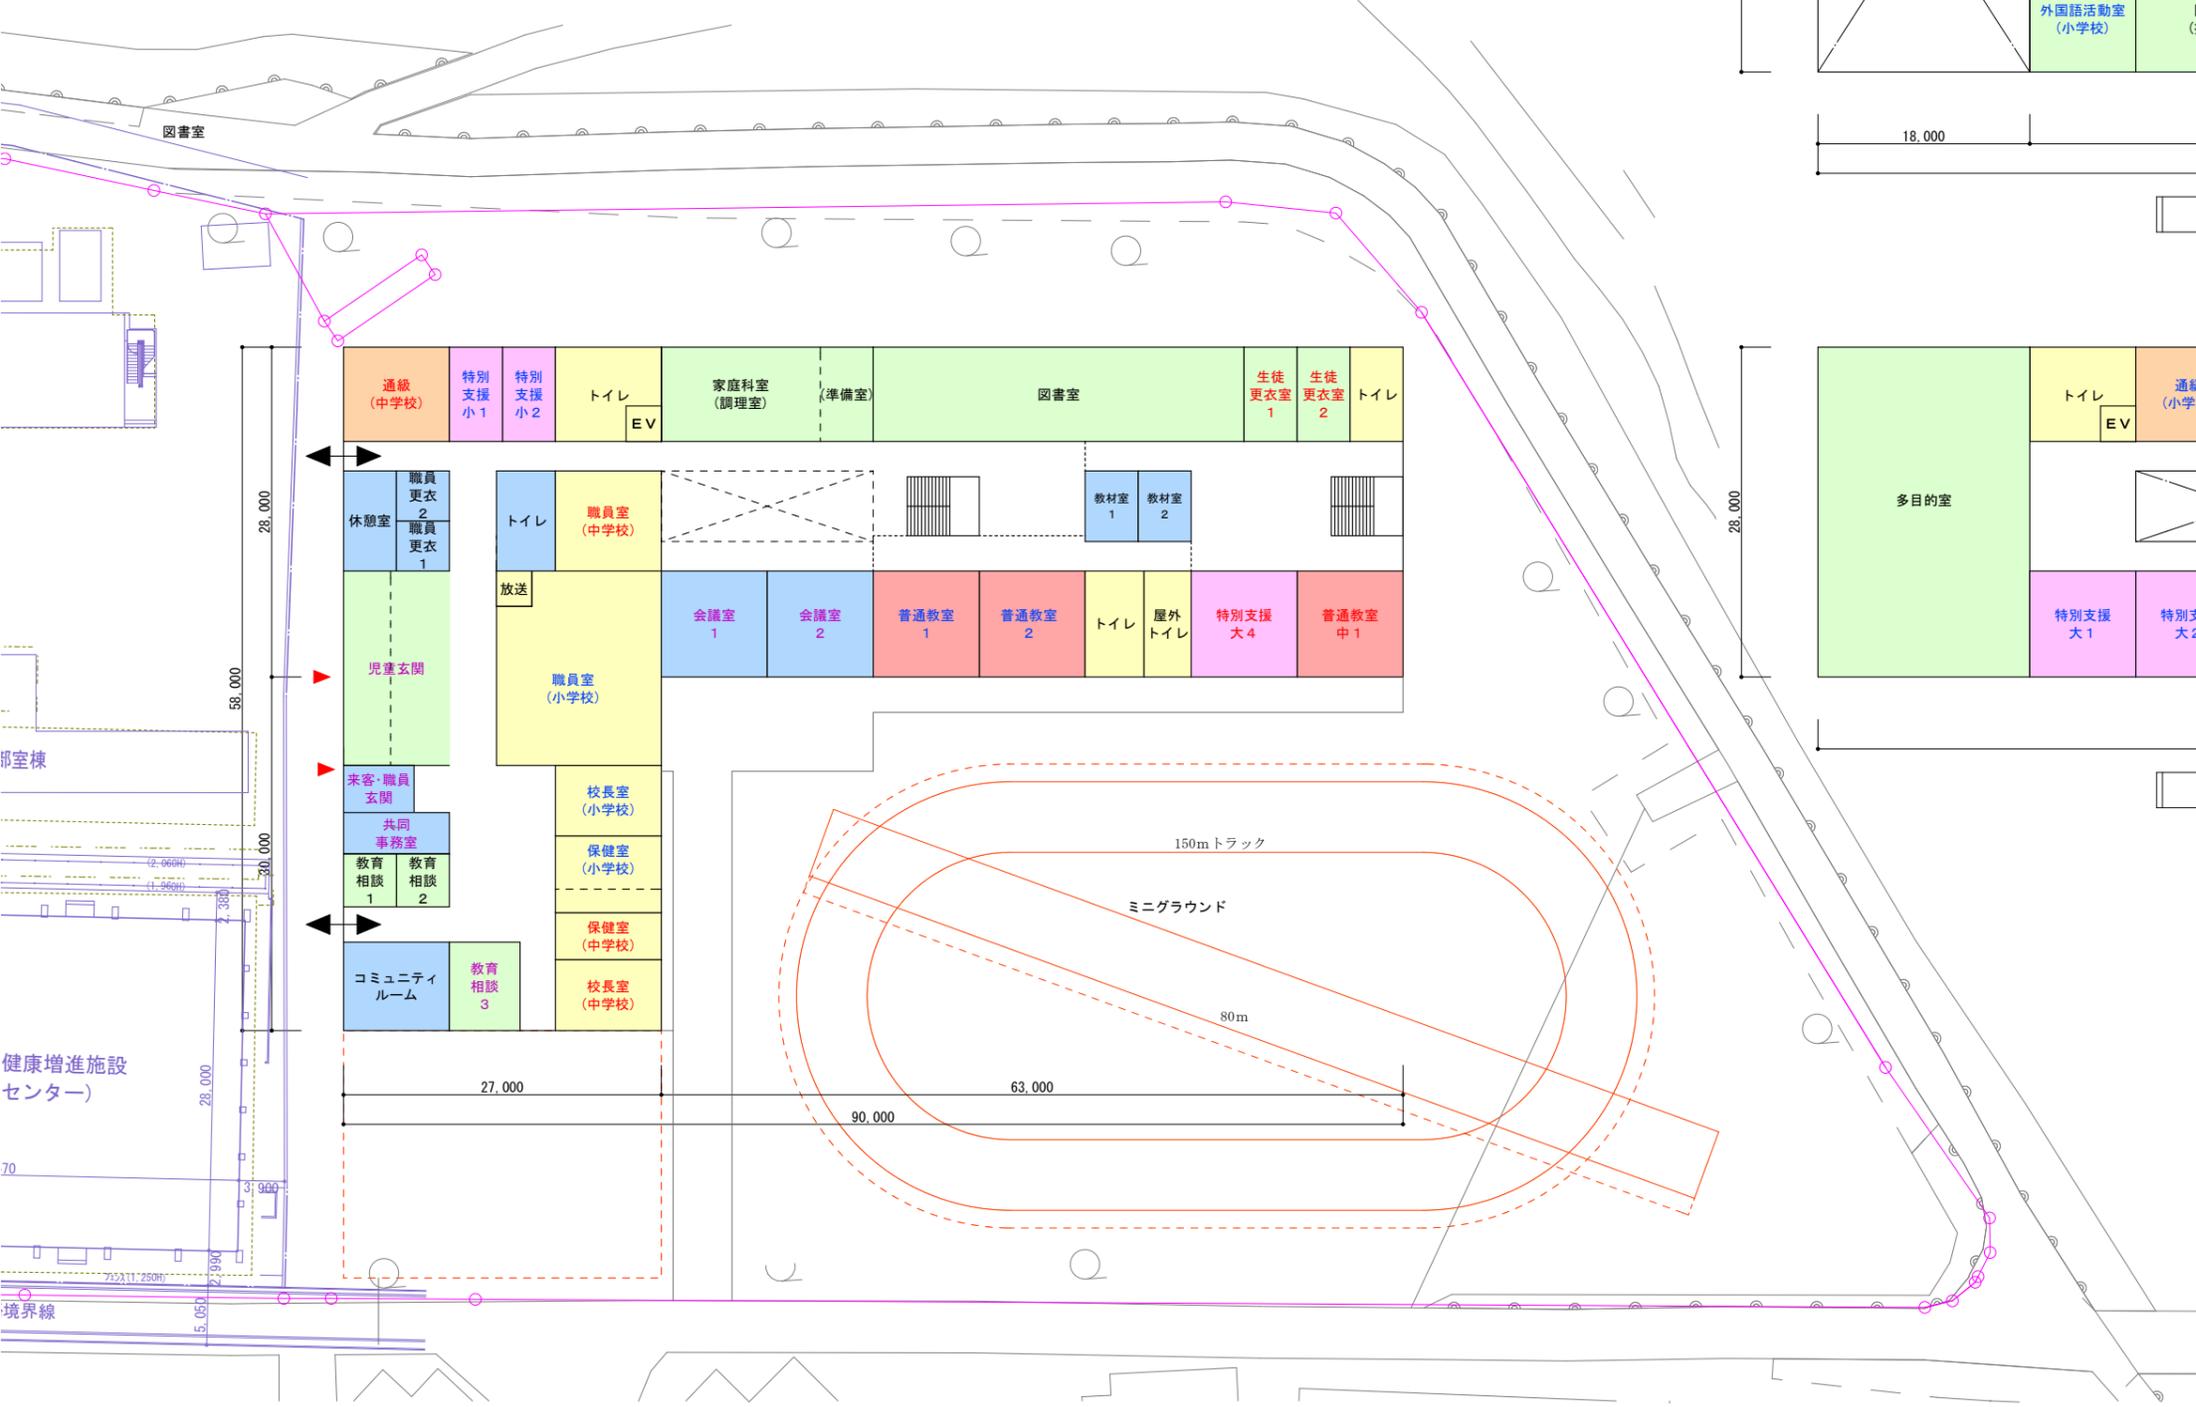

1階床面積：3.330㎡
 2階床面積：2.412㎡
 3階床面積：2.016㎡
 延床面積：7.758㎡

配置図・1階平面ブロックプラン 1/600

安本・戸田設計特定委託業務共同企業体

MEMO	TITLE	三朝町立三朝小学校基本設計業務		管理建築士 長谷川 聖	Ser. No.	4
	NAME	平面ブロックプラン G案-2 (小学校・中学校)		(一級建築士登録第321664号)	Draw. No.	
	SCALE	1/600		Chief	Date	Proj. No.
				Name	山下 美子	20.03