



配置図・1階平面ブロックプラン 1/600

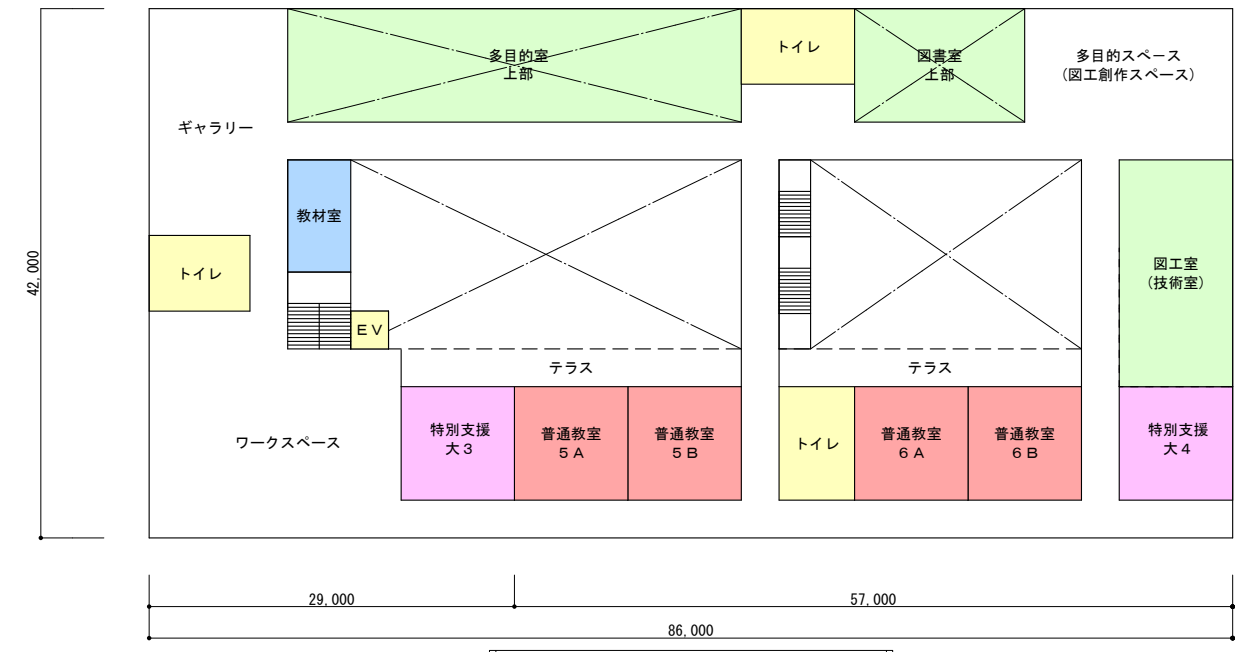



3階平面ブロックプラン 1/600

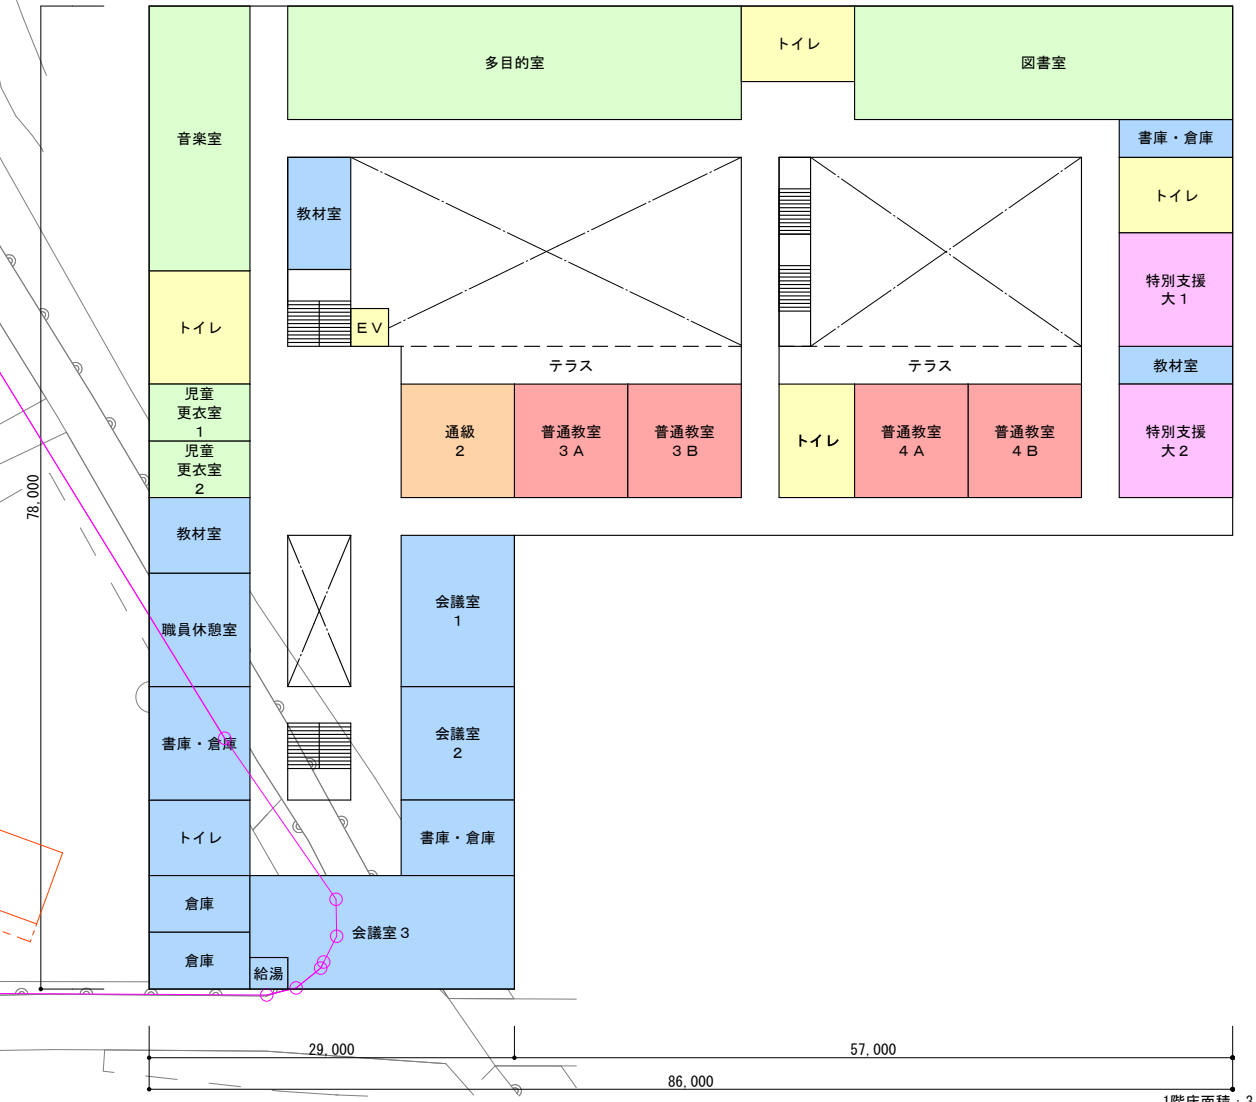


2階平面ブロックプラン 1/600

1階床面積 : 3,445㎡  
 2階床面積 : 3,757㎡  
 3階床面積 : 2,328㎡  
 延床面積 : 9,530㎡


MEMO	安本・戸田設計特定委託業務共同企業体	TITLE	三朝町立三朝小学校基本設計業務		管理建築士 長谷川 聖	Ser. No.	5
		NAME	平面ブロックプラン H案-1 (小学校のみ)		Bel. 衛生本設計事務所	Proj. No.	MT-P 19001
		SCALE	1/600		Name 山下 愛子	Date '20. 03	Draw. No. A*

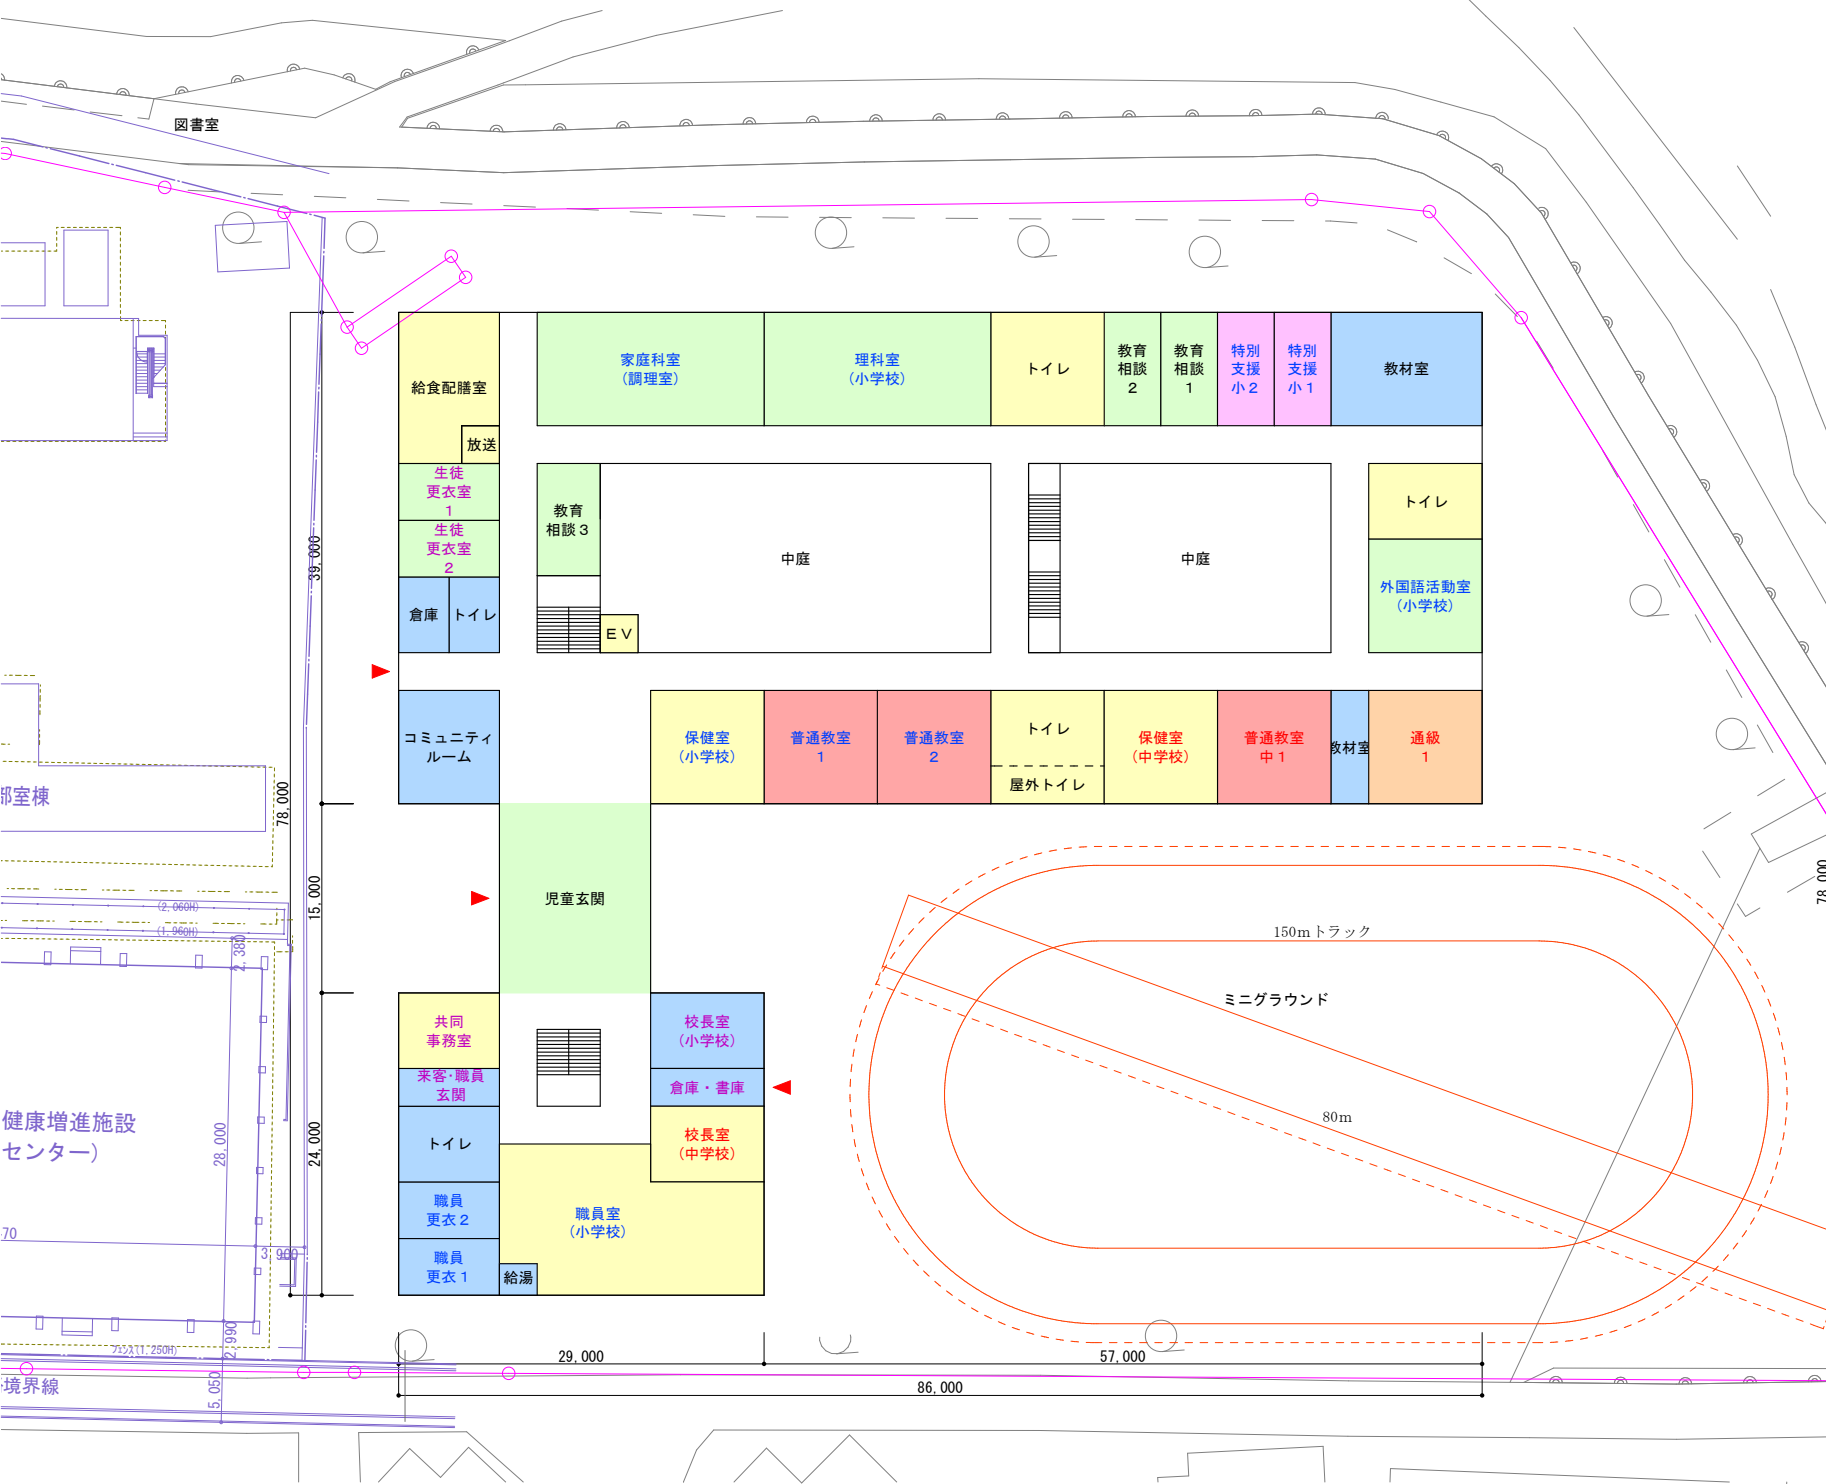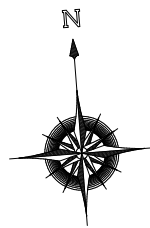

配置図・1階平面ブロックプラン 1/600

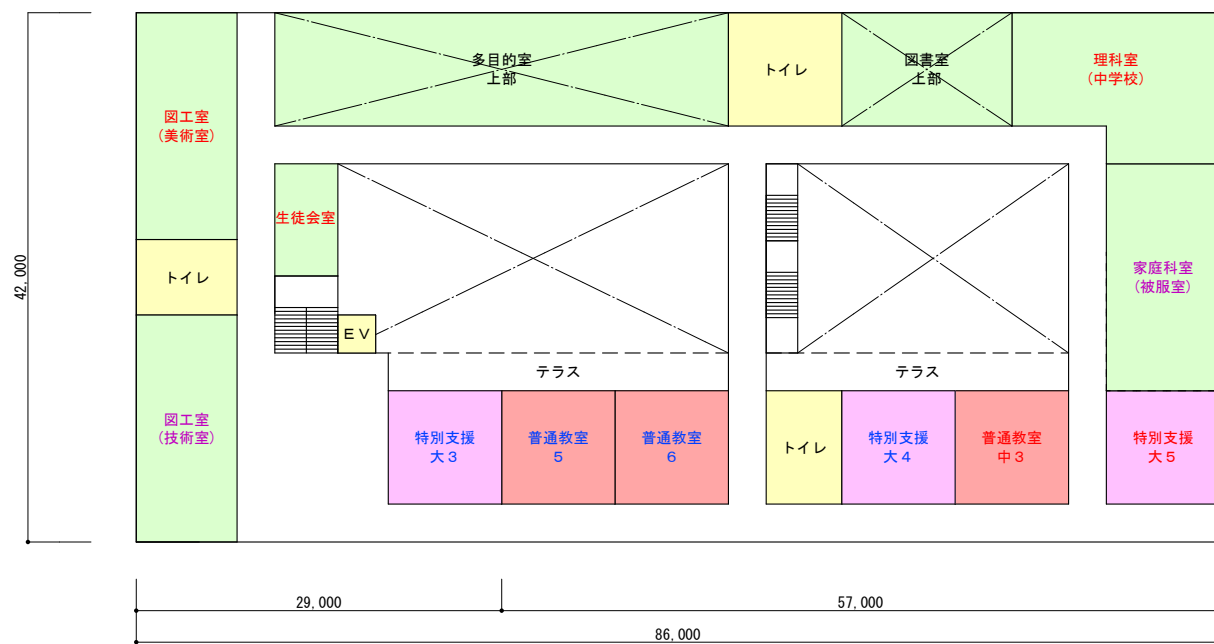

3階平面ブロックプラン 1/600


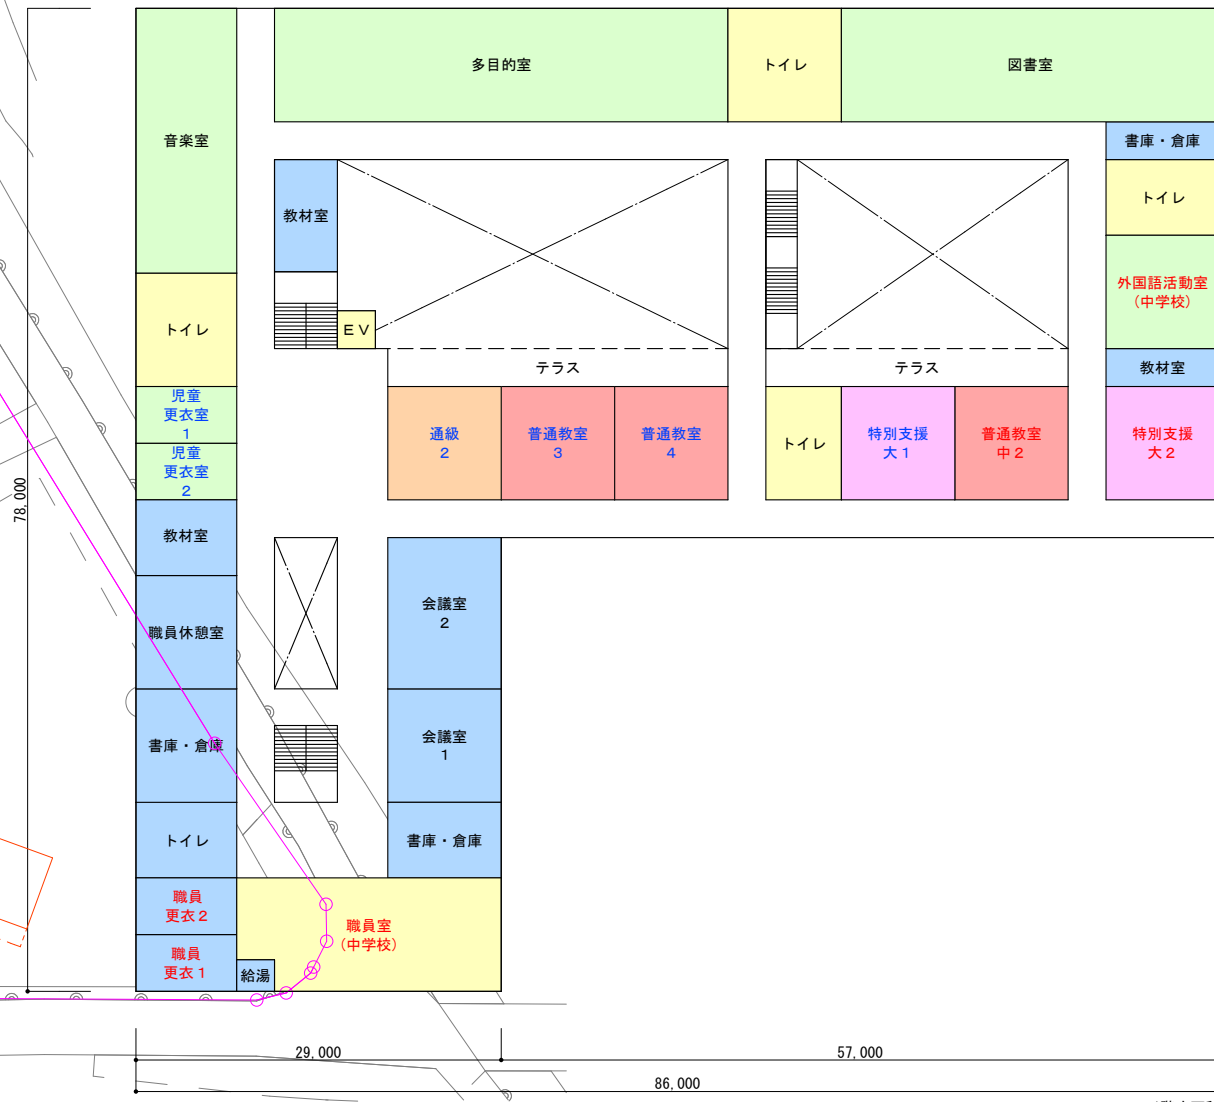


2階平面ブロックプラン 1/600


1階床面積 : 3,445㎡  
 2階床面積 : 3,757㎡  
 3階床面積 : 2,328㎡  
 延床面積 : 9,530㎡

MEMO	TITLE 三朝町立三朝小学校基本設計業務				管理建築士 長谷川 聖		Ser. No.
	NAME 平面ブロックプラン H案-2 (小学校・中学校)				(- 級建築士登録第321664号)		6
	SCALE 1/600				Chief	Date	Proj. No.
				Bel. 安本設計事務所	20.03	MT-P	Draw. No.
				Name 山下 愛子	19001	A*	*


安本・戸田設計特定委託業務共同企業体

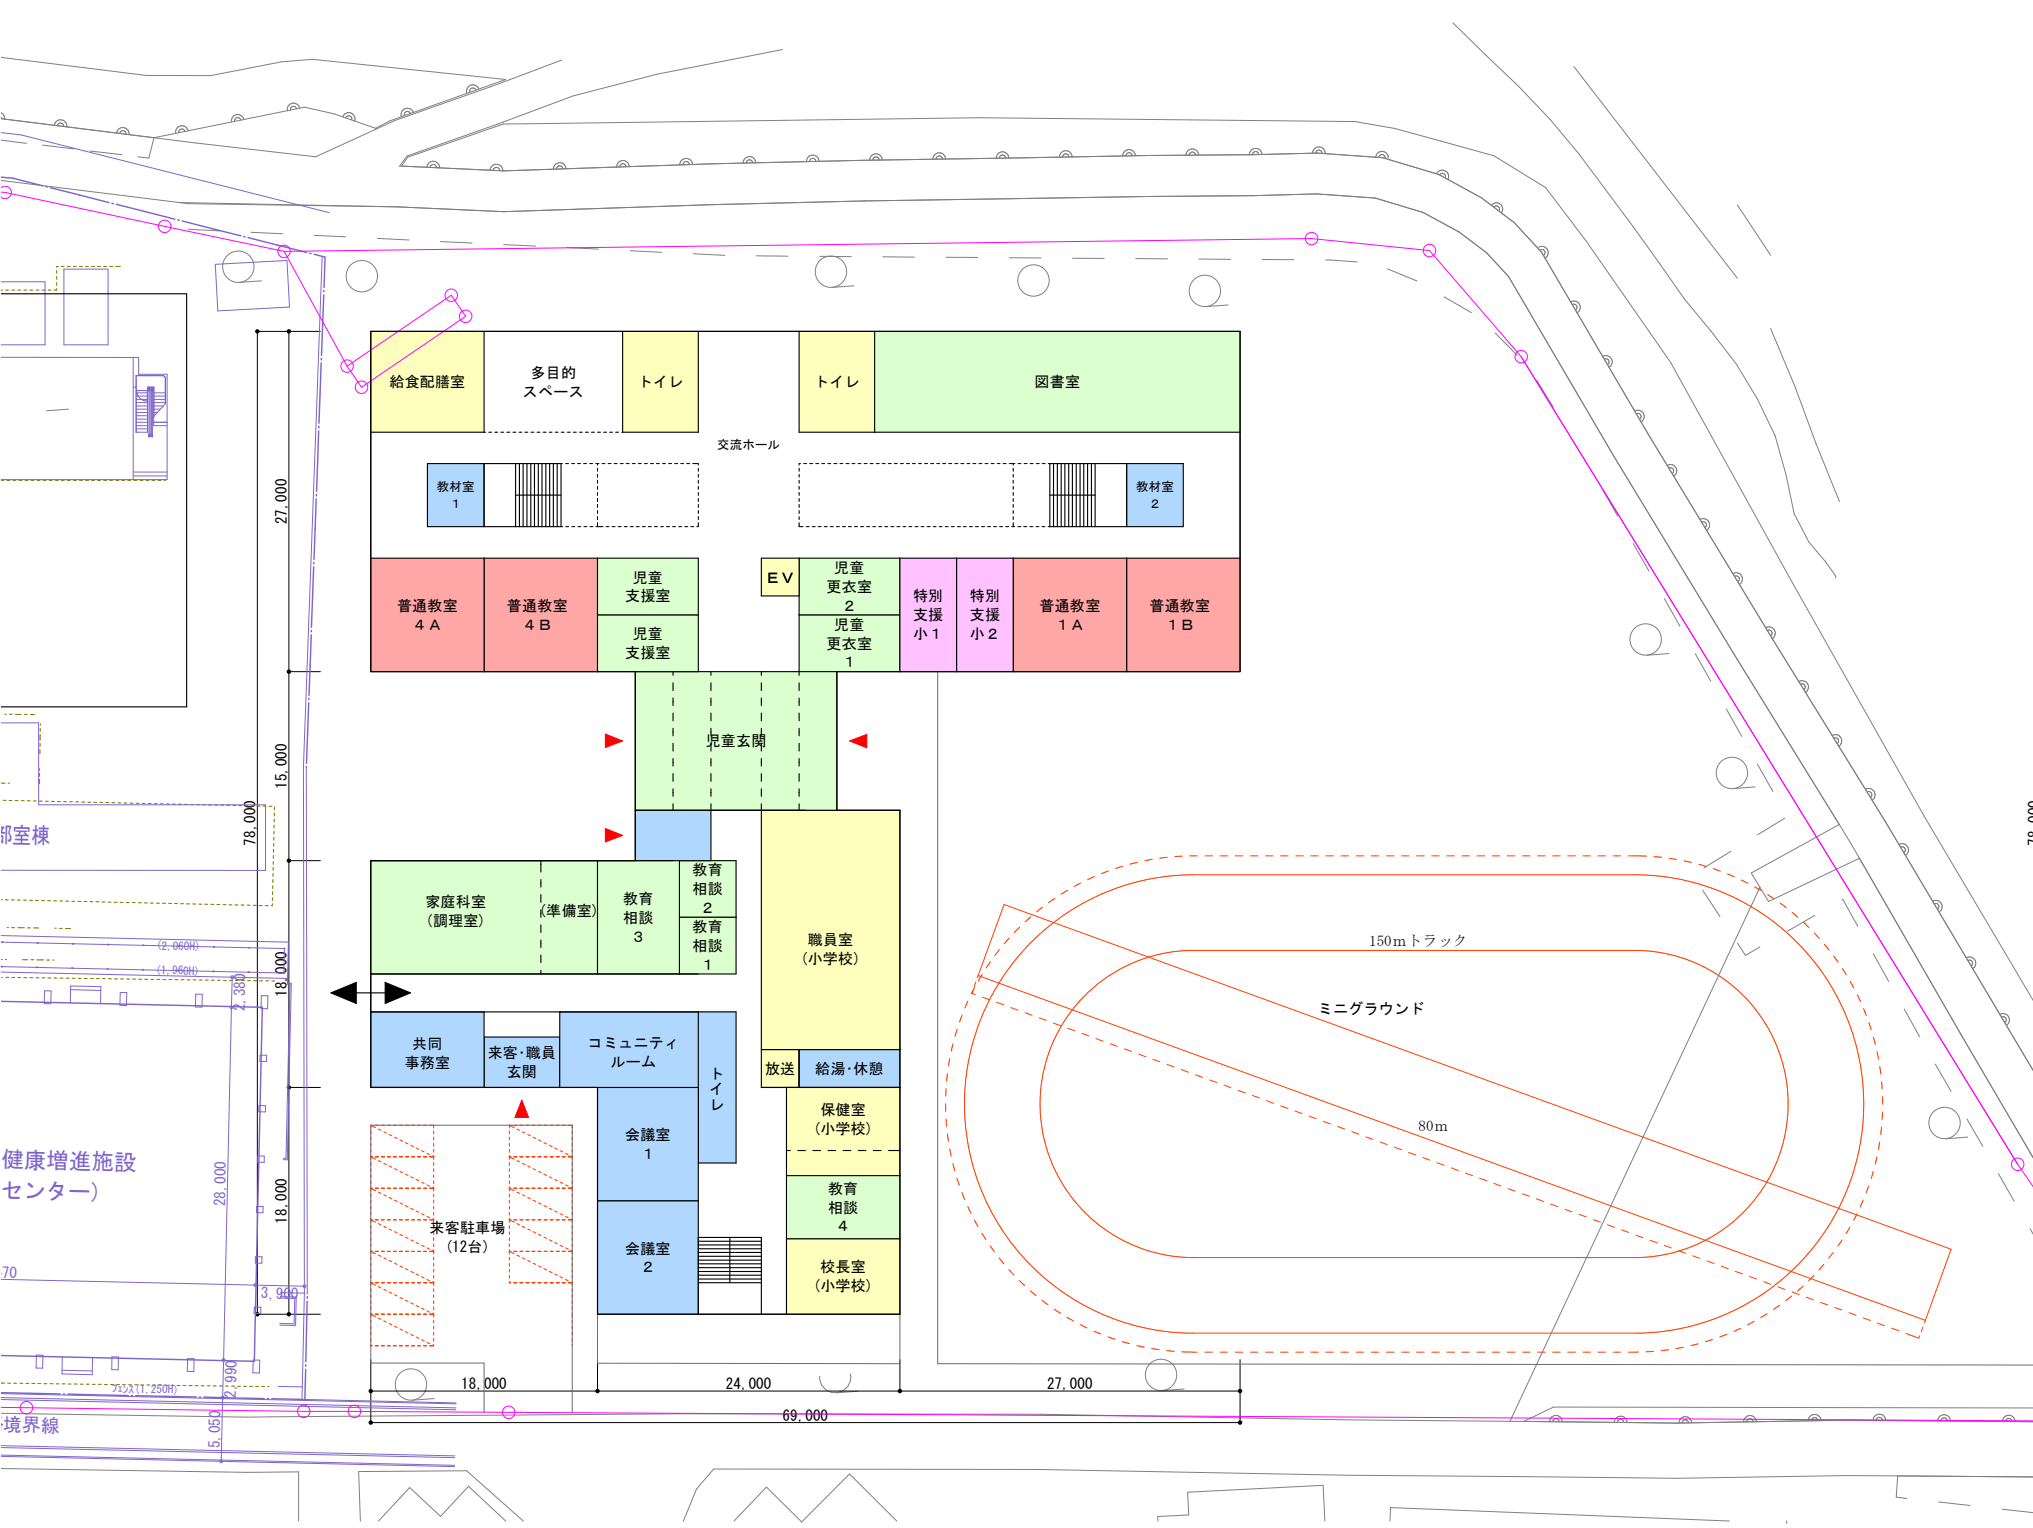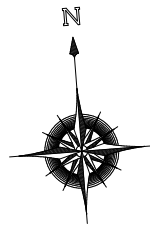

配置図・1階平面ブロックプラン 1/600

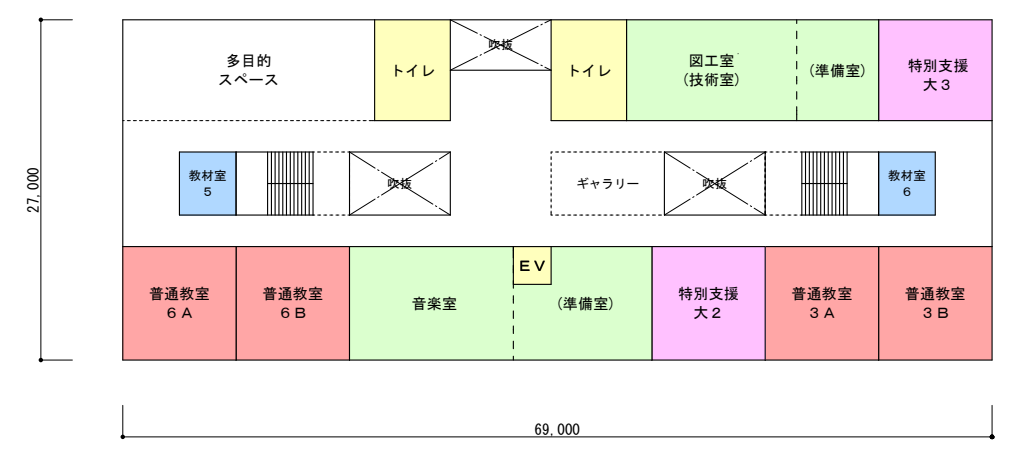


3階平面ブロックプラン 1/600

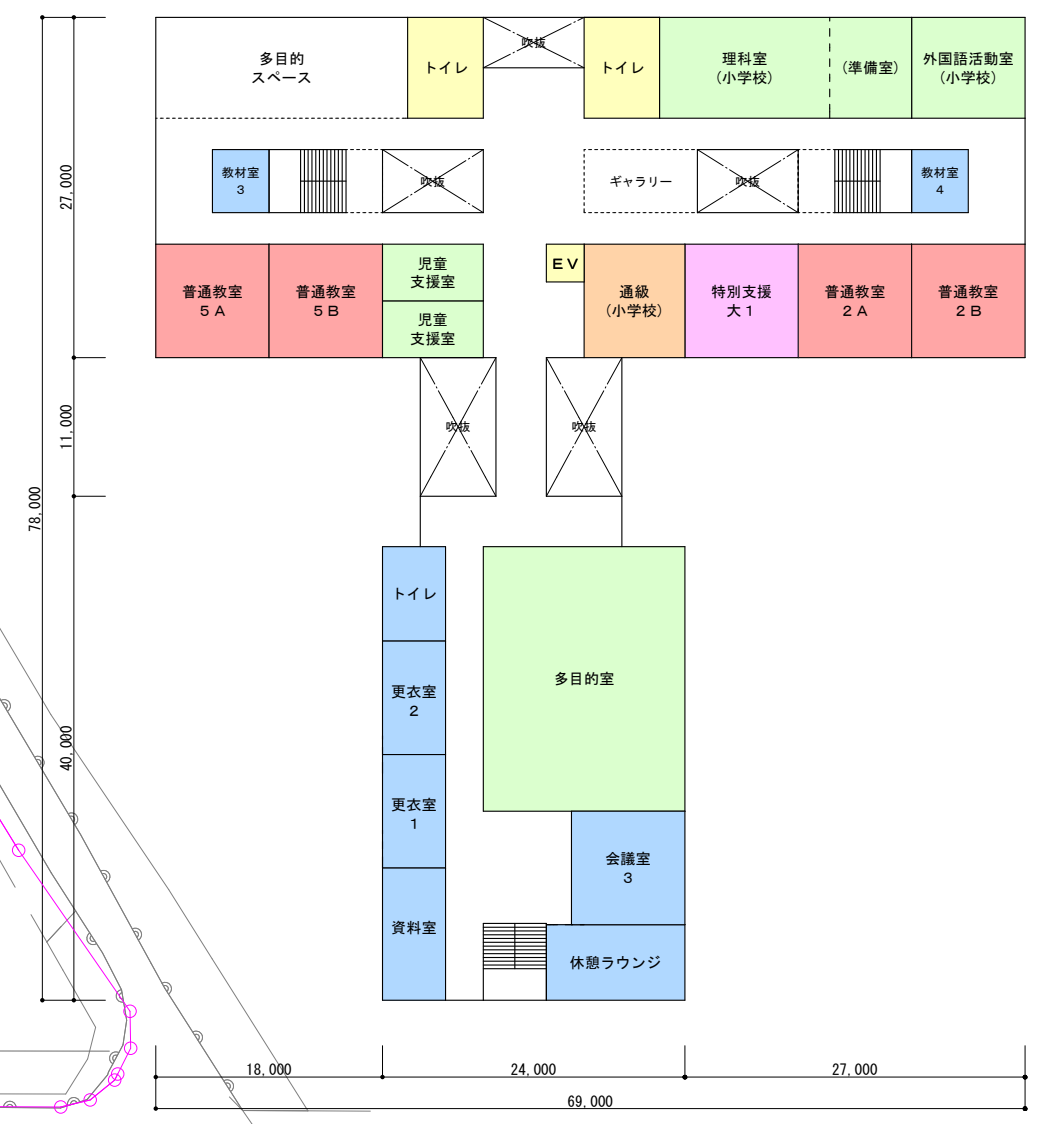


2階平面ブロックプラン 1/600

1階床面積 : 3,311㎡  
2階床面積 : 2,723㎡  
3階床面積 : 1,751㎡  
延床面積 : 7,785㎡

MEMO	<b>安本・戸田設計特定委託業務共同企業体</b>				TITLE 三朝町立三朝小学校基本設計業務				管理建築士 長谷川 聖				Ser. No. 7
					NAME 平面ブロックプラン 1案-2 (小学校のみ)				Drawer/Belonging 衛生本設計事務所				Chief
					SCALE 1/600				Name 山下 愛子				Date '20.03
									Date '20.03				Proj. No. MT-P
												Date 19001	Draw. No. A*

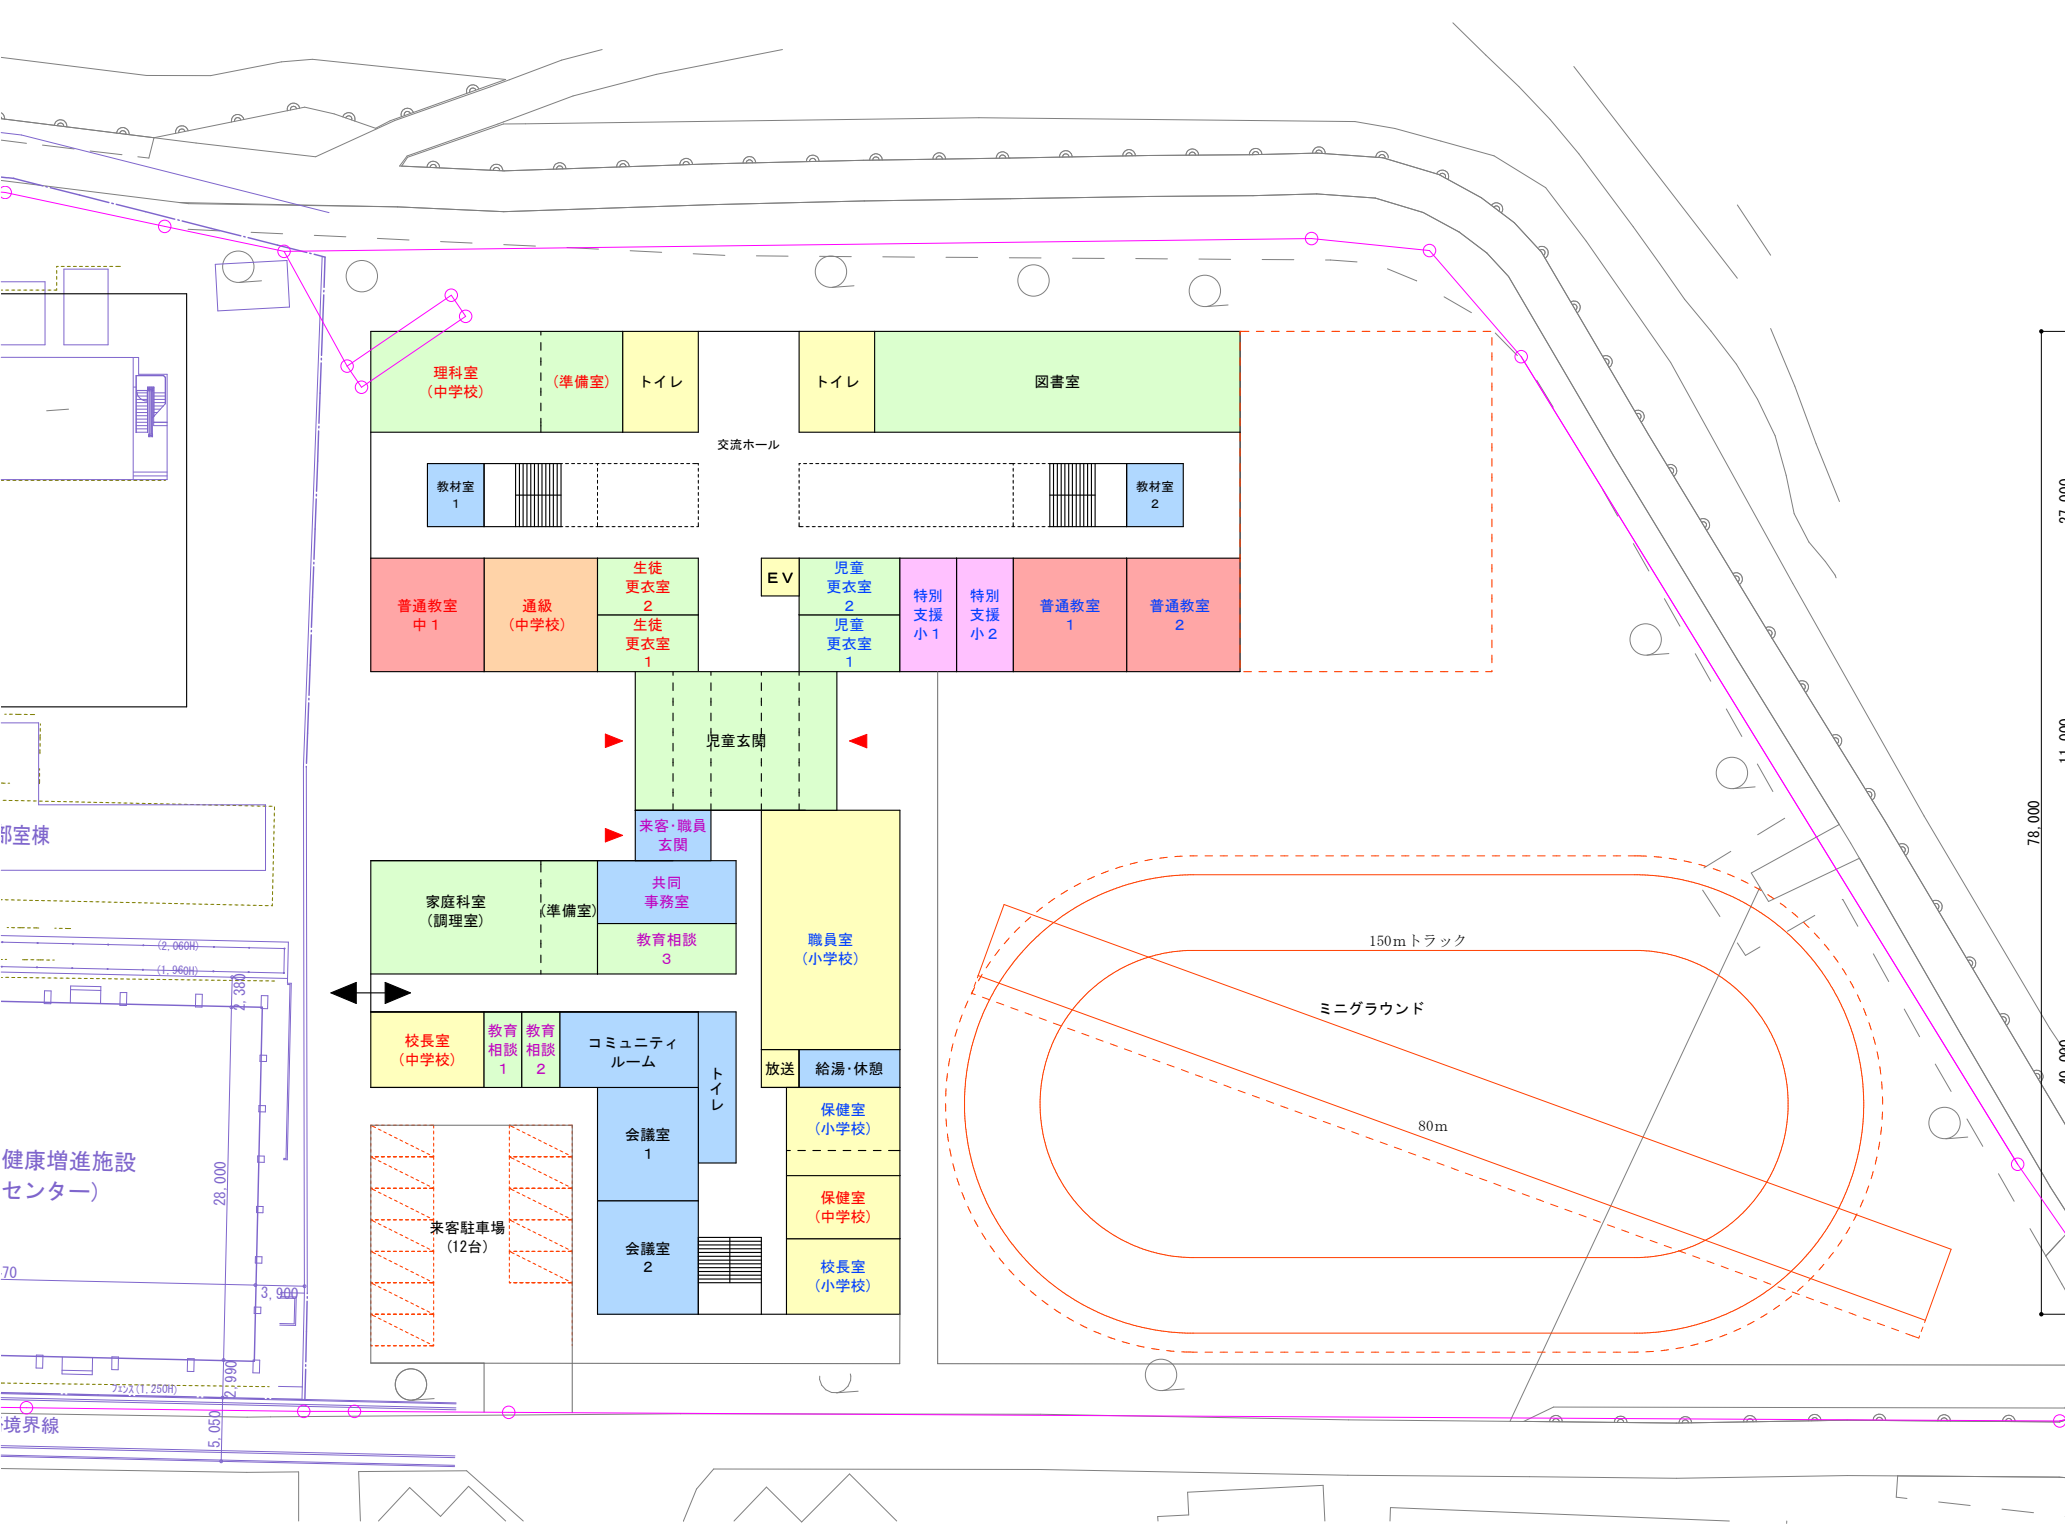

配置図・1階平面ブロックプラン 1/600

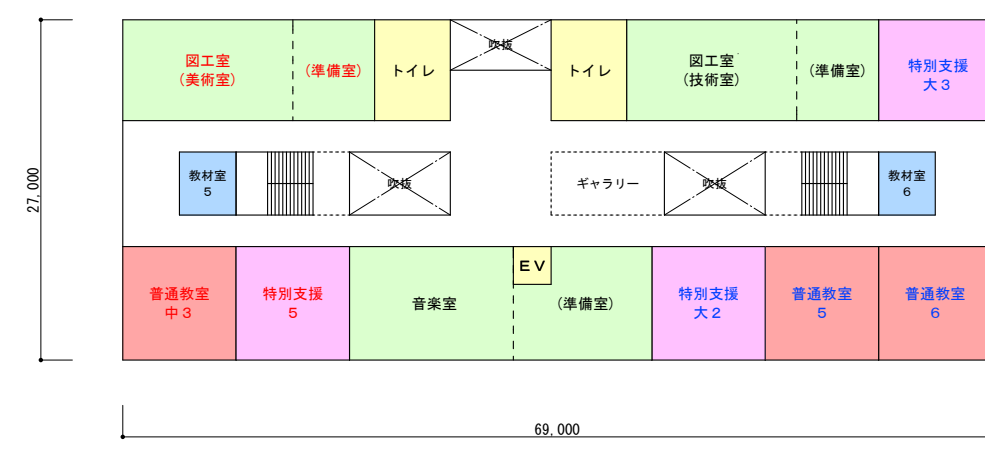

3階平面ブロックプラン 1/600



2階平面ブロックプラン 1/600

1階床面積 : 3,311㎡  
 2階床面積 : 2,723㎡  
 3階床面積 : 1,751㎡  
 延床面積 : 7,785㎡

MEMO	<b>安本・戸田設計特定委託業務共同企業体</b>				TITLE 三朝町立三朝小学校基本設計業務				管理建築士 長谷川 聖 (一級建築士登録第321664号)			
					NAME 平面ブロックプラン 1案-2 (小学校・中学校)				Drawer/Belonging Bel. 安本設計事務所			
					SCALE 1/600				Chief Date Proj. No. Draw. No. 山下 愛子 20.03 MT-P 19001			
									Ser. I. No. 8			