


□小学校・中学校周辺使用状況

- ①現況 [現在～令和4年6月頃]
- ②新校舎工事中 [令和4年7月頃～令和6年12月頃]
- ③新校舎完成後 [令和7年1月頃～令和15年3月頃]
- ④小中同一校舎使用開始 [令和15年4月頃～令和16年3月頃]
- ⑤中学校校舎・体育館解体後 [令和16年4月頃～]

<凡例>


- : 通学路
- : 体育動線(小学校)
- : 体育動線(中学校)
- ← : 工事大型車両動線(通行は登下校時を除く)
- : 工事前バリケード等
- ♀ : バス停
- : 職員・来賓駐車場
- : その他駐車場
- : 体育使用施設(小学校)
- : 体育使用施設(中学校)
- : 体育使用施設(小学校・中学校共用)

・現在イベント時の臨時駐車場台数目安(※: 休日のみ可能)

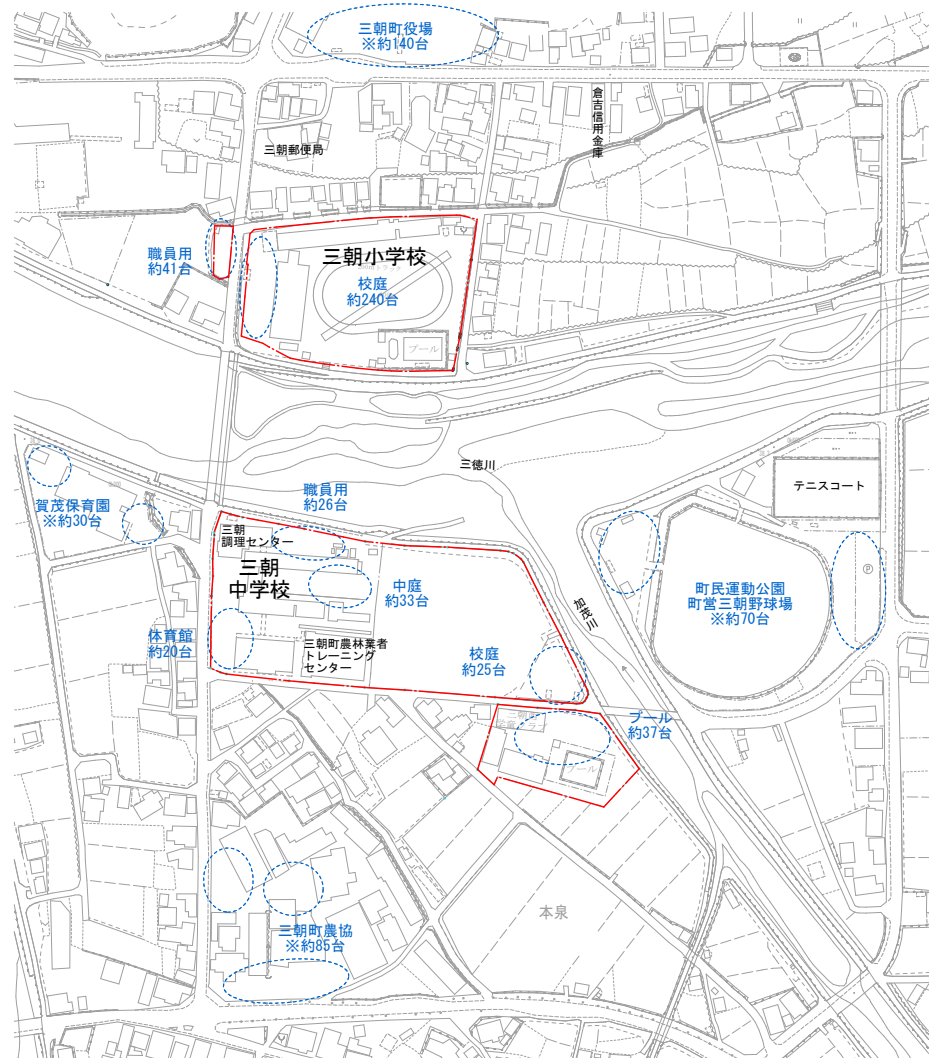


①現況

- [現在～令和4年6月頃]
- 小学校 職員・来賓駐車台数: 約41台
- 中学校 職員・来賓駐車台数: 約33台

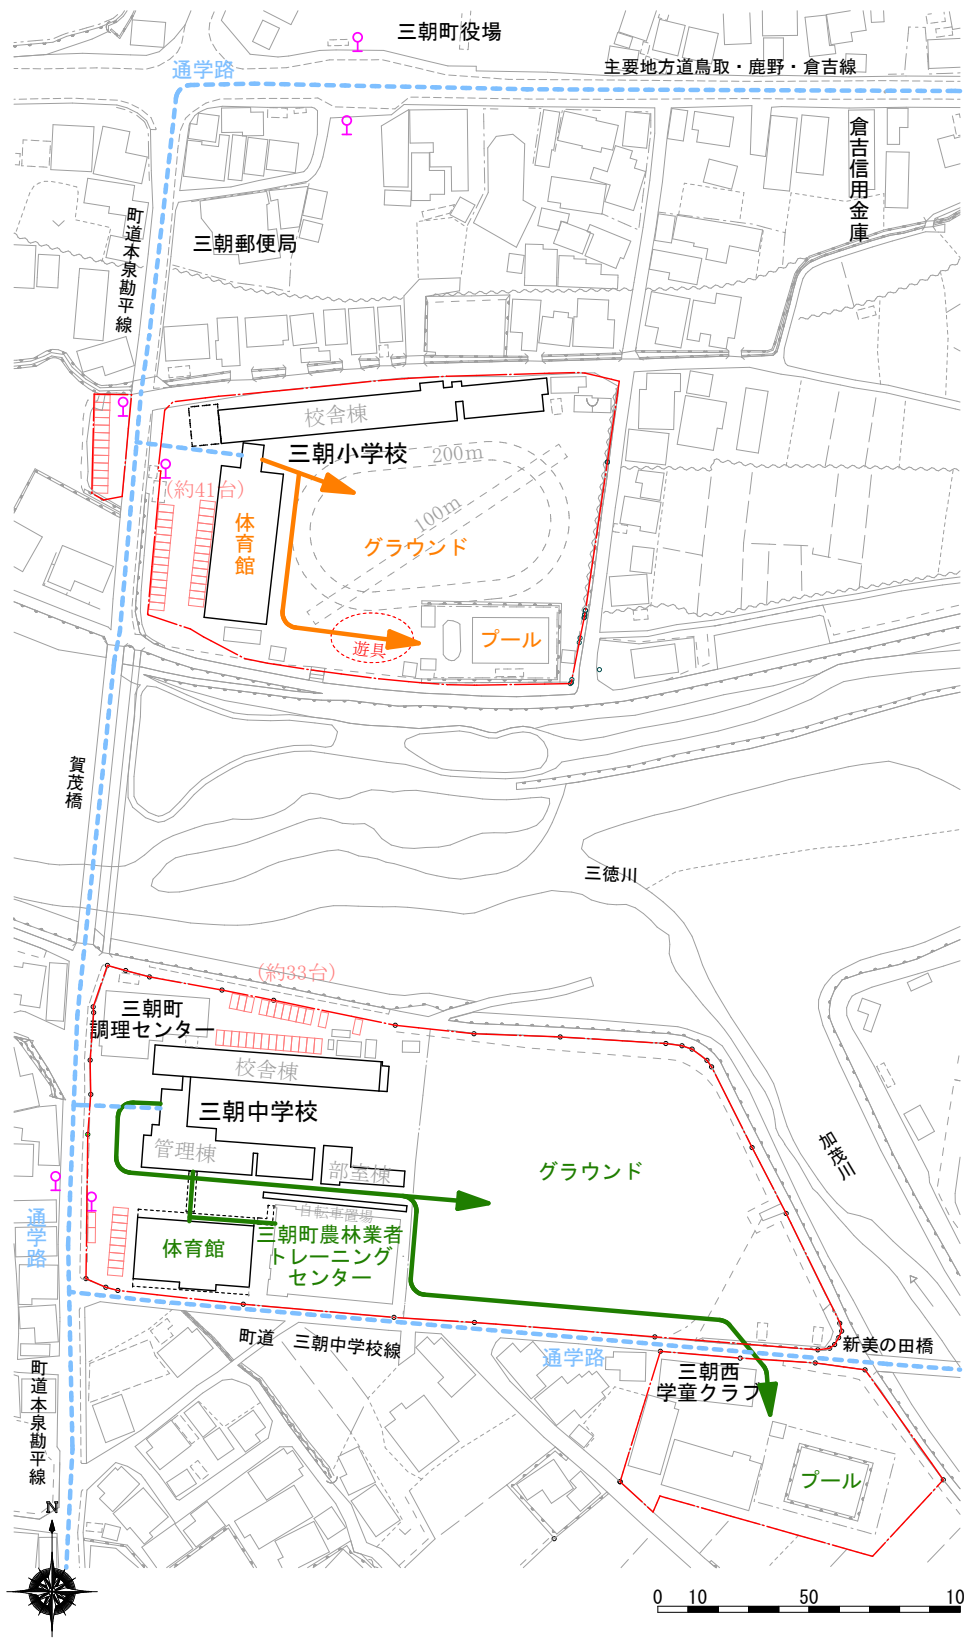

②新校舎工事中

- [令和4年7月頃～令和6年12月頃]
- 小学校 現況と変わりなし
- 中学校 グラウンドに小学校新校舎建設開始
グラウンド・プールは現小学校を利用(共用)
- 工事期間中登下校時間は工事車両の出入りを制限する等安全に配慮する

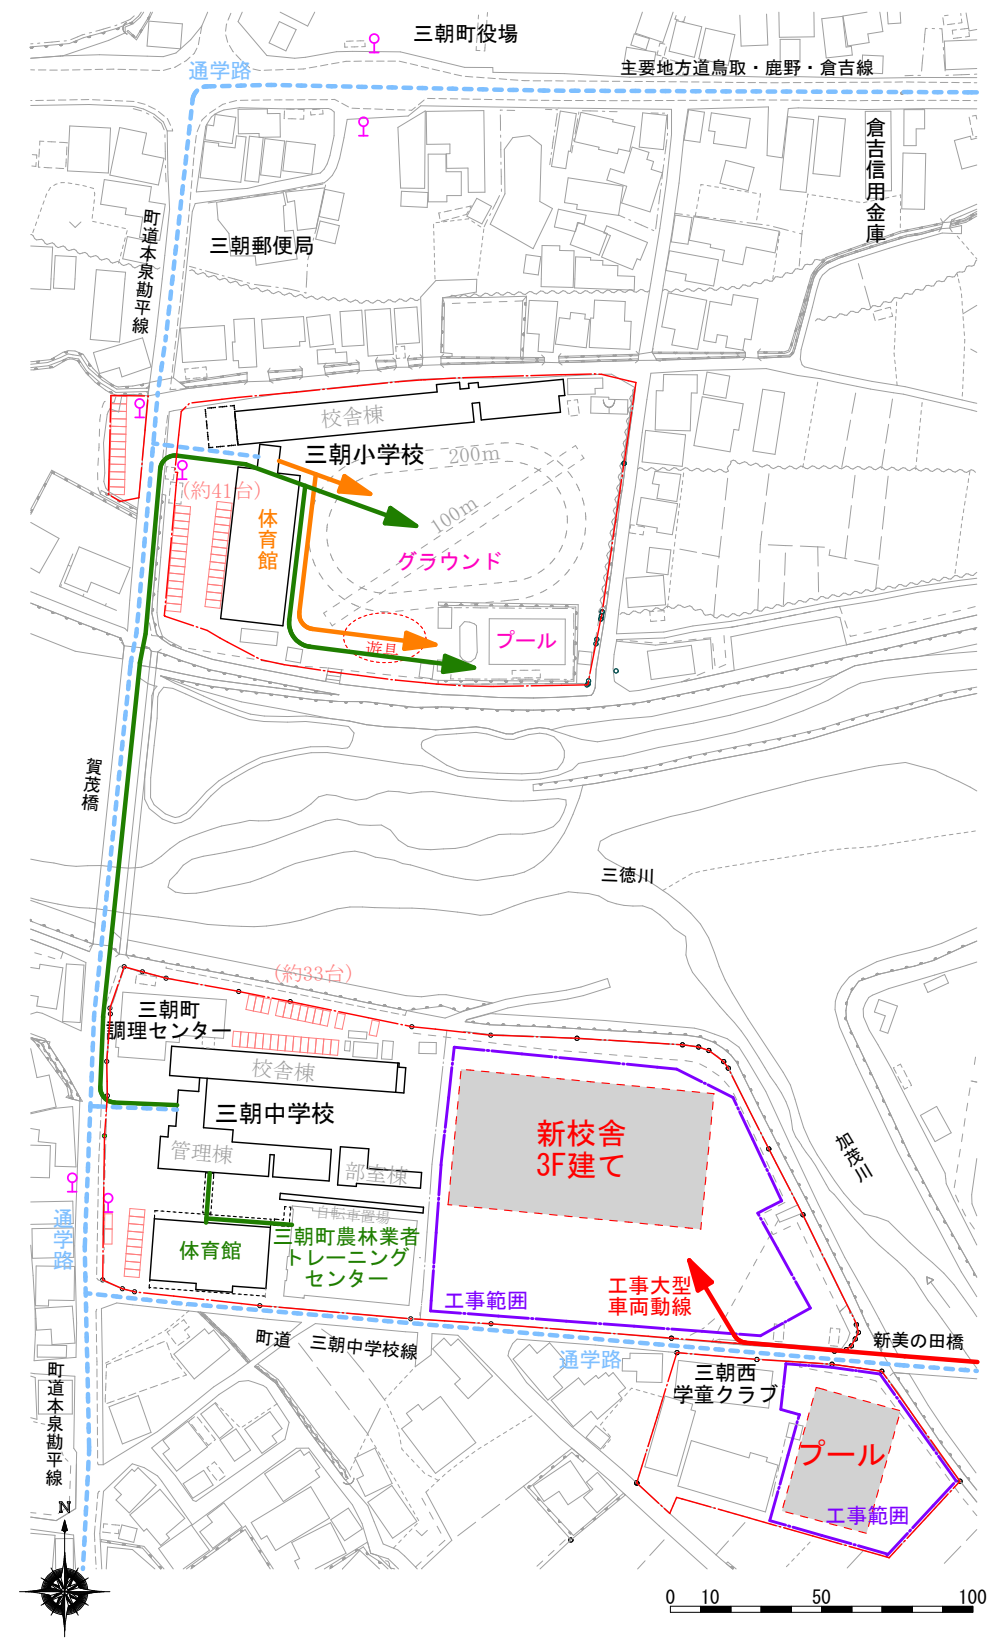

MEMO


安本・戸田設計特定委託業務共同企業体

TITLE	三朝町立三朝小学校基本設計業務			管理建築士 長谷川 聖	Ser. No.	*
NAME	小学校・中学校周辺使用状況ステップ図-1			Drawer/Belonging	Bel.	衛生本設計事務所
SCALE	1/2500			Name	山下 愛子	19001
				Chief	20.04	MT-P
				Date	19001	A*
				Proj. No.		
				Draw. No.		

③新校舎完成後

[令和7年1月頃～令和15年3月頃]


- 小学校 新校舎へ移動
- 小学校・中学校 グラウンドは旧小学校を利用（共用）
体育館は中学校・トレセンを利用（共用）
プールは新小学校プールを利用（共用）
- 学童クラブは旧小学校へ移動、移動後建物解体
- 旧小学校プール解体

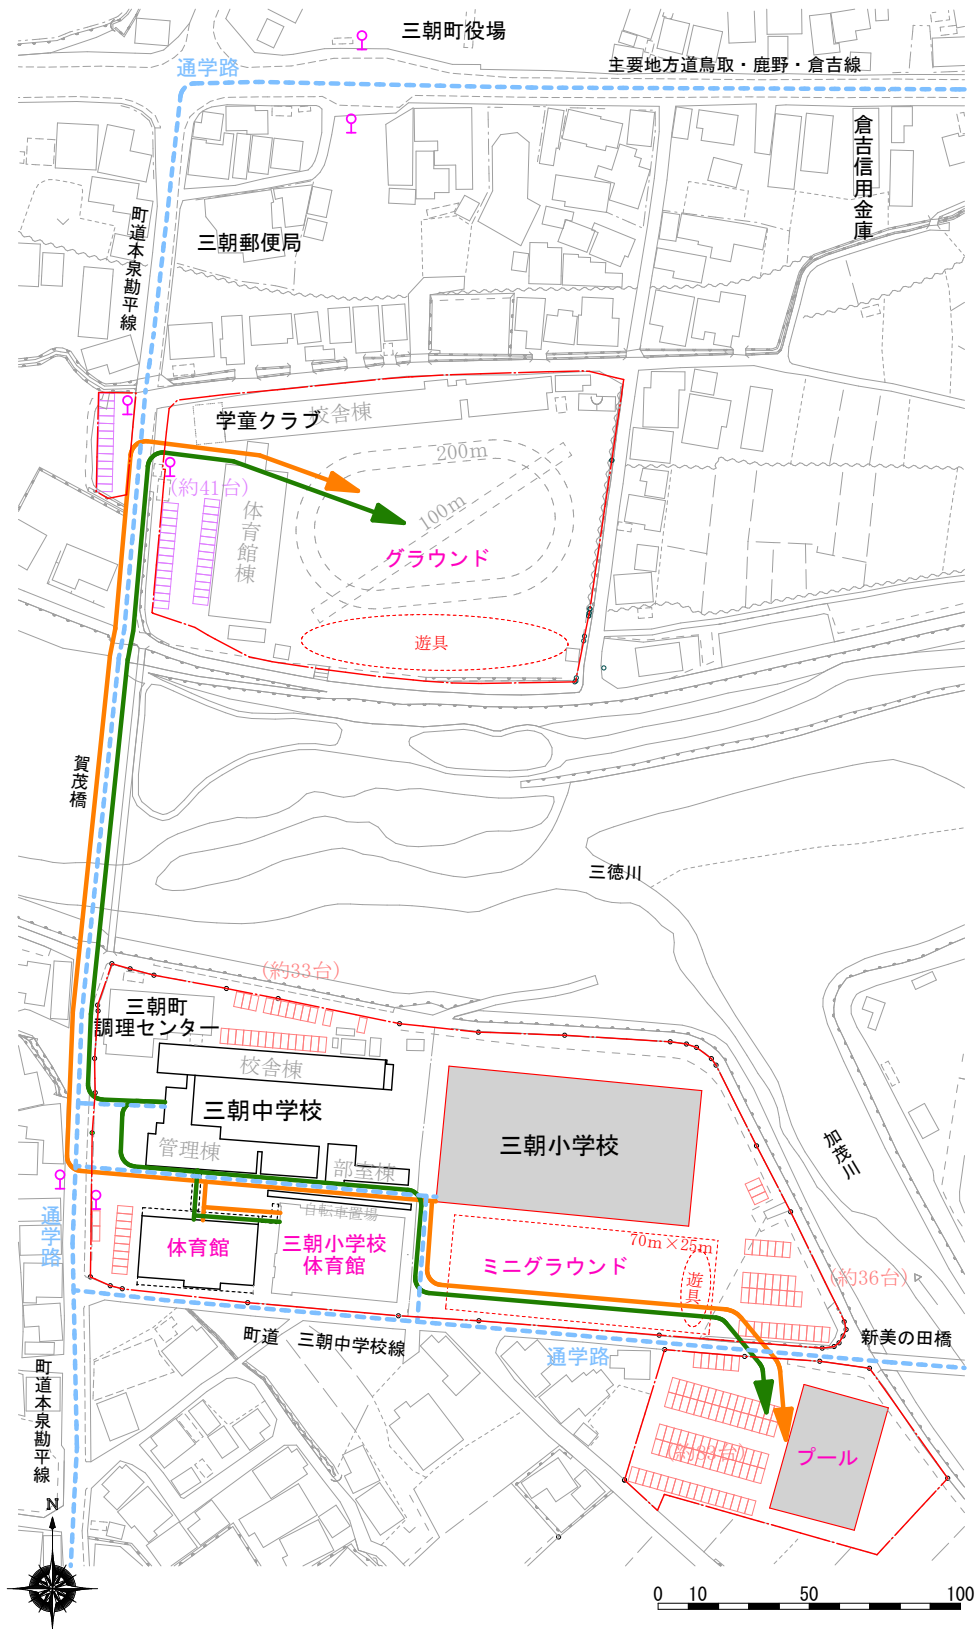

④小中同一校舎使用開始

[令和15年4月頃～令和16年3月頃]

- 中学校 改修をし、小学校校舎へ移動
- 小学校・中学校 グラウンドは旧小学校を利用（共用）
体育館は中学校・トレセンを利用（共用）
プールは新小学校プールを利用（共用）

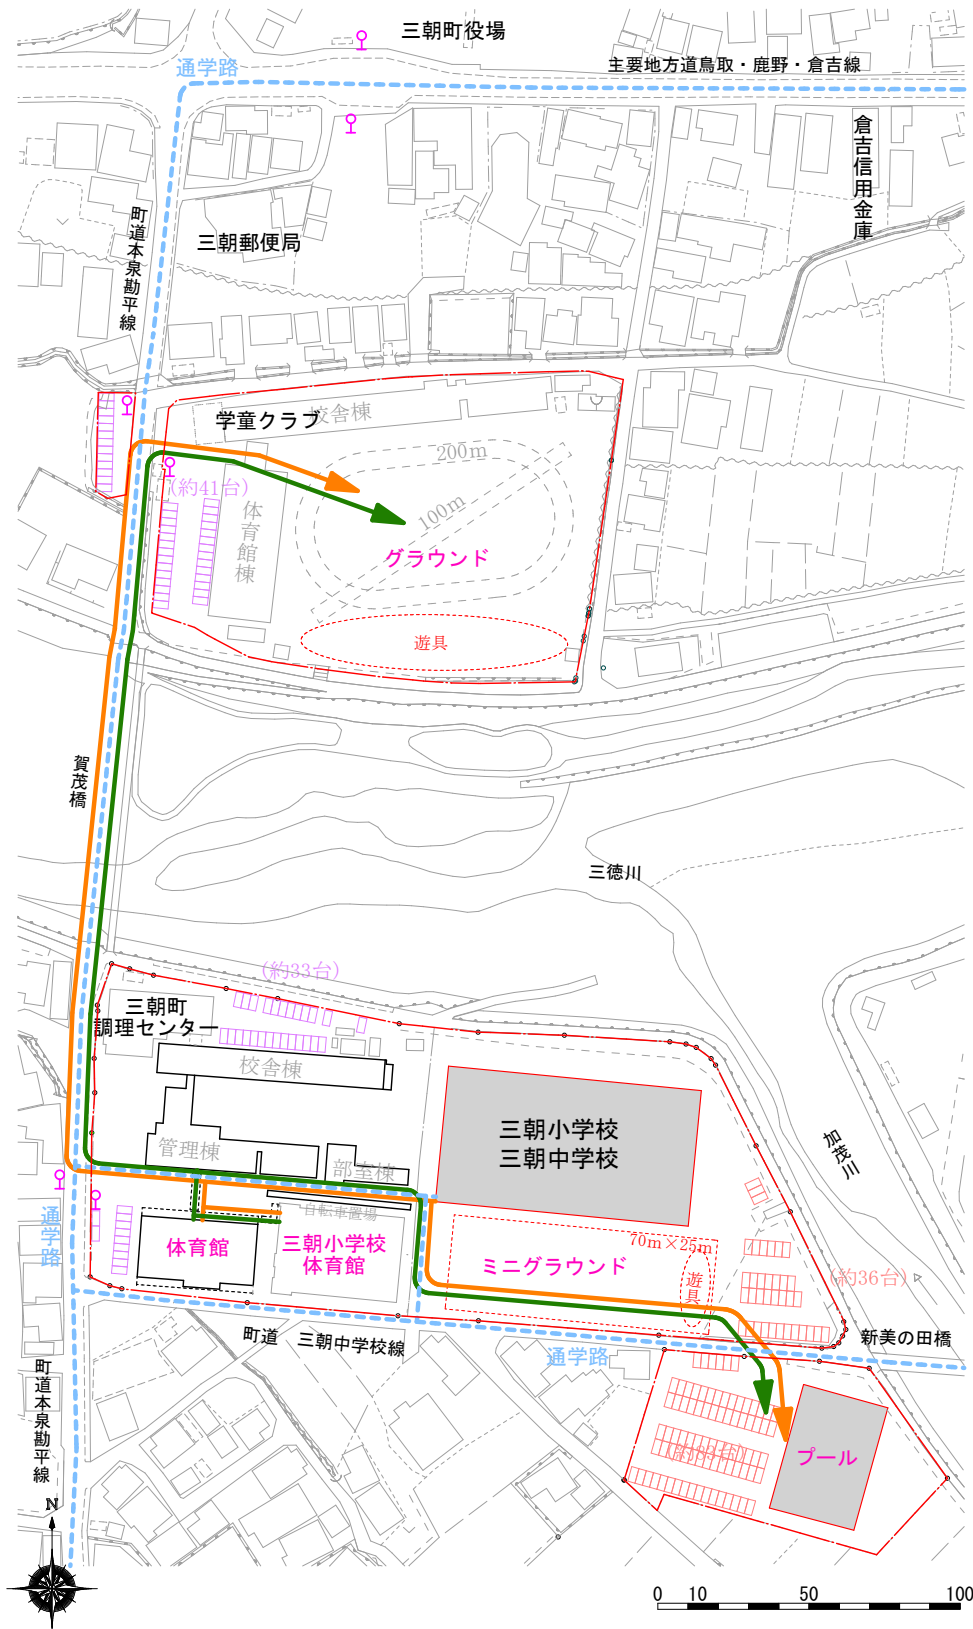

⑤中学校校舎・体育館解体後

[令和16年4月頃～]

- 旧中学校校舎・体育館解体
- 跡地に中学校体育館・ミニグラウンド新設
- 小学校前ミニグラウンドは駐車場として整備

