

実施設計業務仕様書

1 業務名 三朝町役場庁舎等 LED 化改修工事实施設計業務

2 概 要 三朝町役場庁舎等の LED 化改修工事の実施設計を行う

所在地 東伯郡三朝町大字大瀬

3 業務期間 契約の日から令和 7 年 9 月 3 0 日

4 業務仕様

鳥取県総務部営繕課監修の「公共建築設計業務委託仕様書」の例による。

5 成果品 発注用設計書・図面 A3（金入り） 2 部
閲覧用 金抜き（数量あり） 2 部
閲覧用 金抜き（数量抜き） 2 部
縮刷版 A3 3 部
業務完了報告書 積算資料 1 式 1 部
電子データ 2 部



位置図

業務名	三朝町役場庁舎等LED化改修工事実施設計業務						
委託料	円						
業務概要	・業務場所：三朝町大字大瀬 ・業務内容 三朝町役場庁舎等のLED化改修工事に係る実施設計						
費目	名 称	規 格	数 量	単位	単 価	金 額	摘 要
実施設計業務							
	直接人件費		1	式			
	改修工事設計	建築	106.3	人・時間			
	諸経費		1	式			率=1.10
	技術経費		1	式			率=0.15
	小計						
合計							
	消費税		1	式			
委託費計							

職員厚生室	
F322	3
N201	1

更衣室	
F322	3
N201	1

倉庫	
D401	8
Q401	2
P401	6
P402WP	2

冷暖房機械室	
P401P1-1	3



第4會議室		開口1257×300
H322	12	
非150	2	



冷暖房機械室	
P401#1-2	1

議長室		
M454	4	600角
非200	2	

ホール、階段	
U162	4
非200	1
X202	1

第2會議室	
A862	12
非200	2


女子トイレ	
D401	1
0401	1

開口1257×190


男子トイレ	
D401	1
0401	1

開口1257×190

階段	
Q401	1

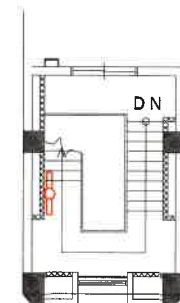

RF平面圖 1:150

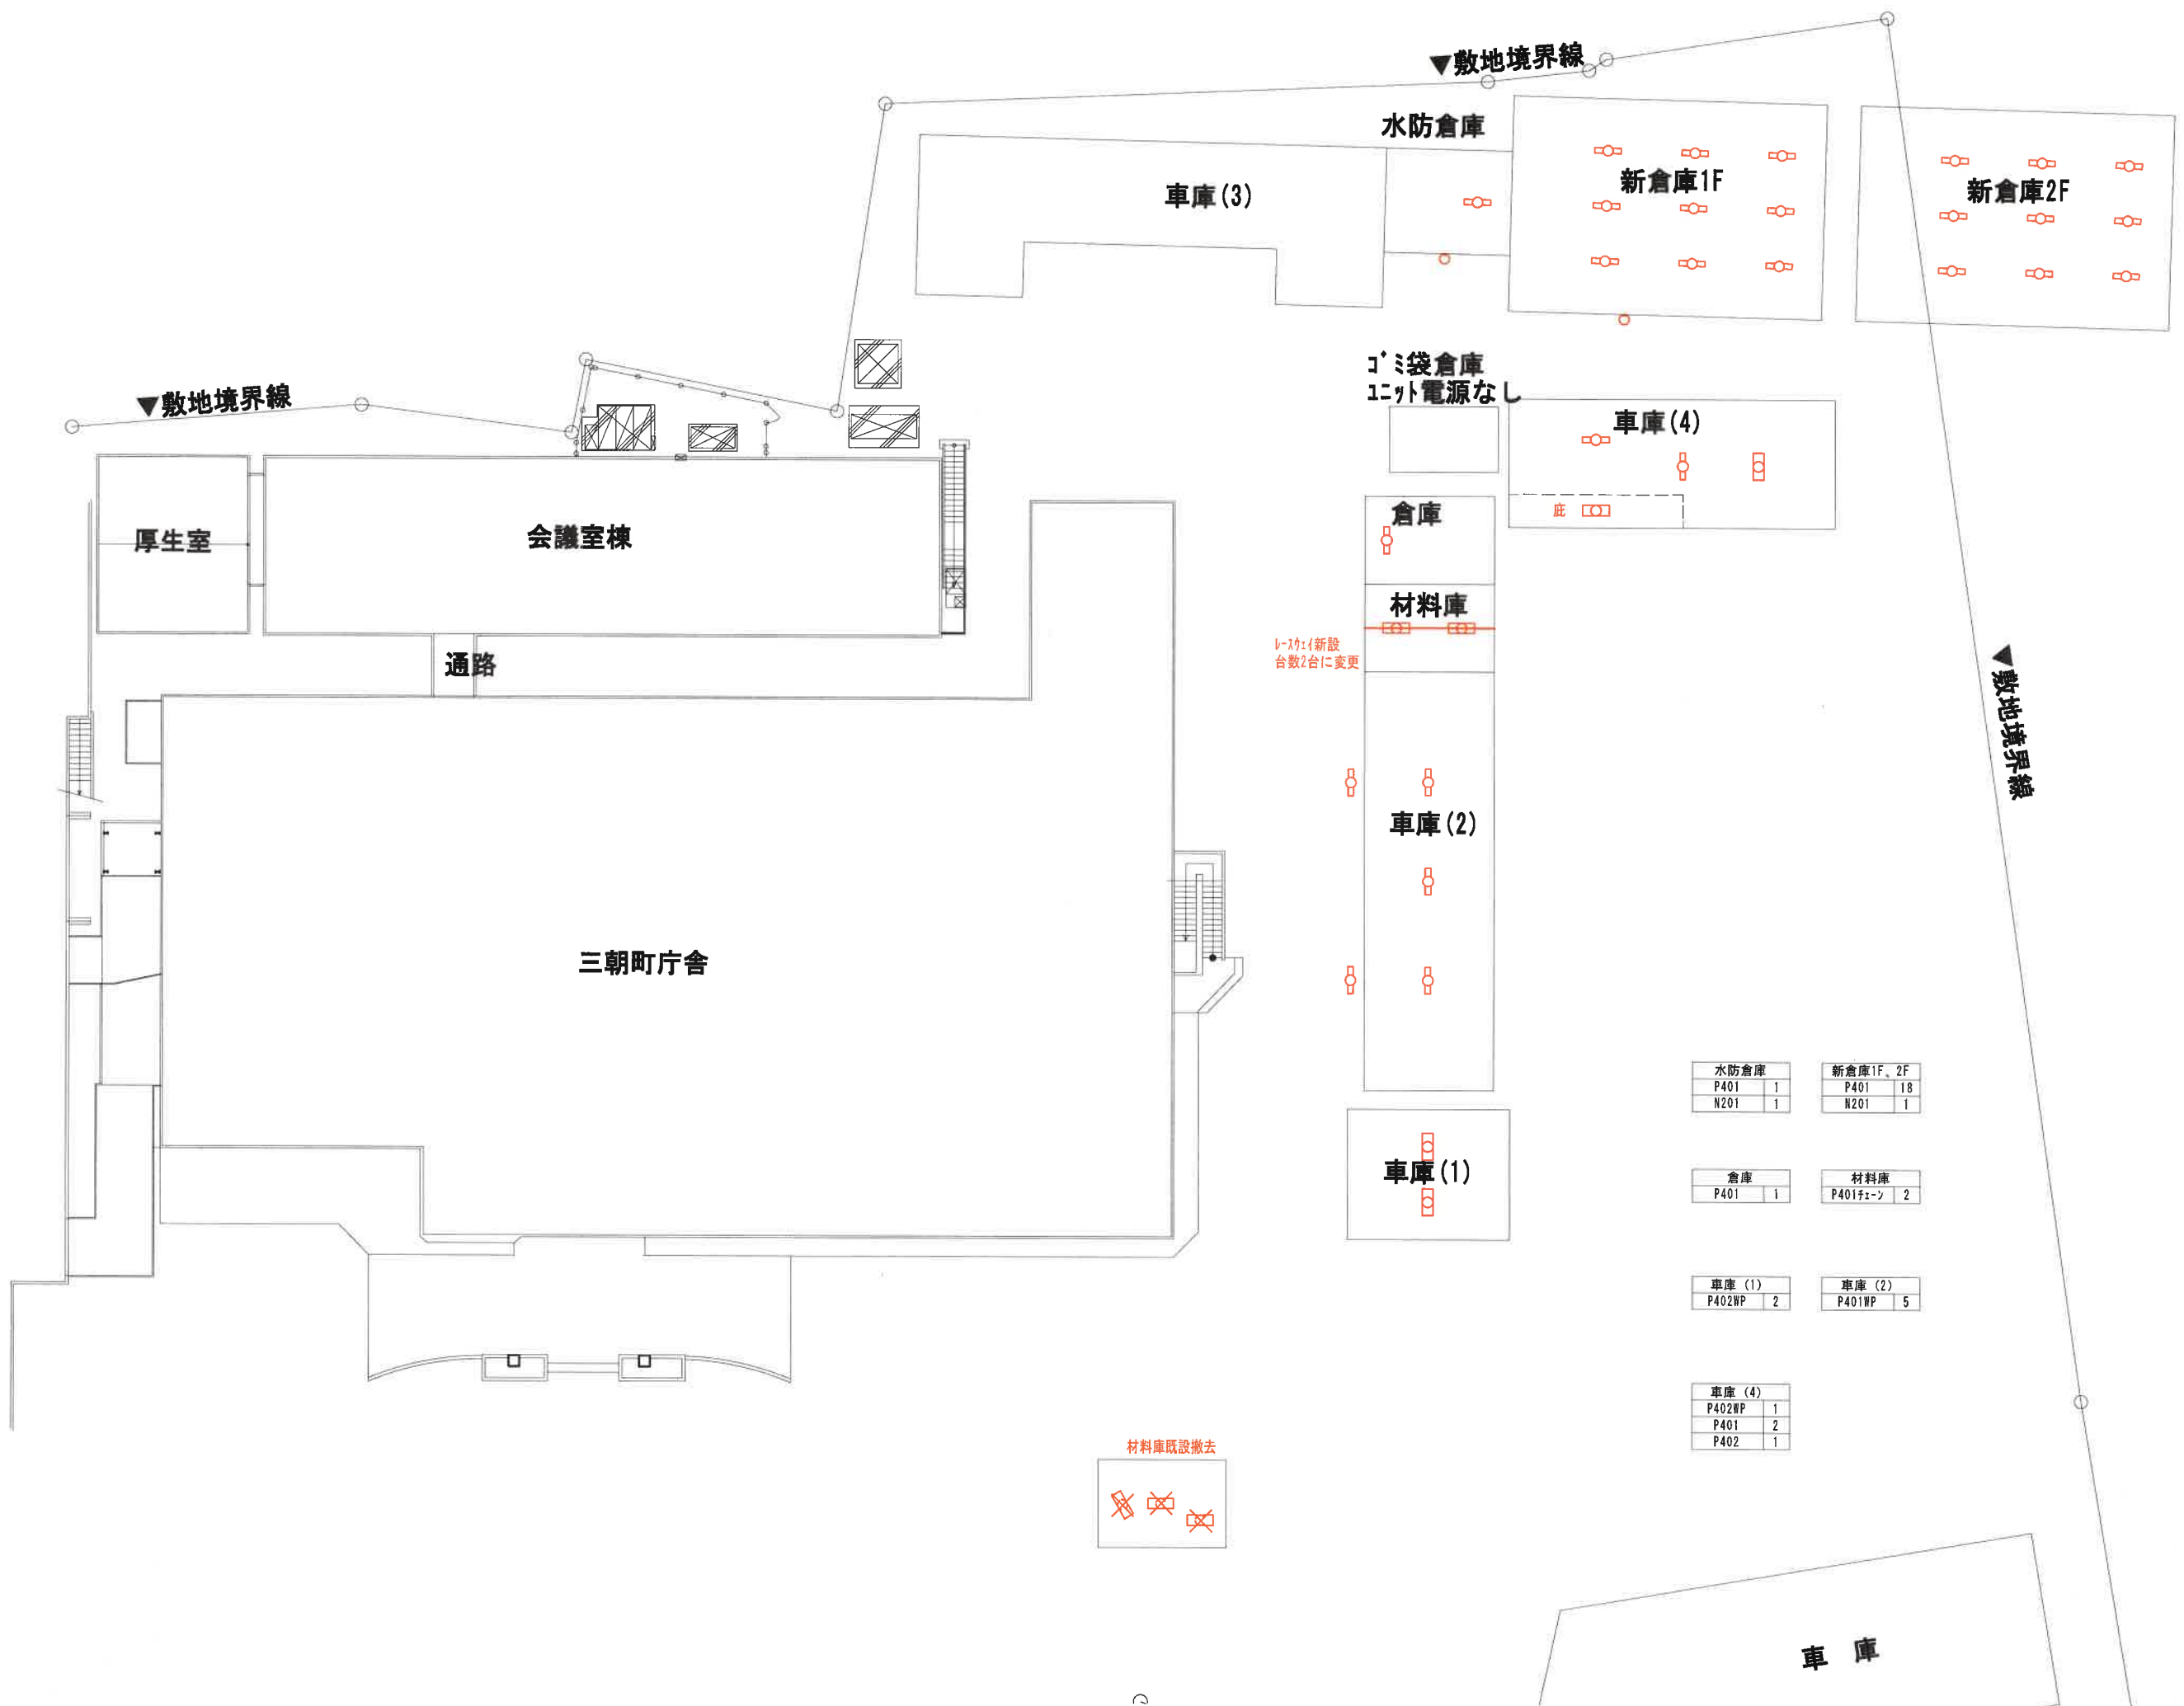

水防倉庫	
P401	1
N201	1

新倉庫1F、2F	
P401	18
N201	1

倉庫	
P401	1

材料庫	
P401チェーン	2

車庫(1)	
P402WP	2

車庫(2)	
P401WP	5

車庫(4)	
P402WP	1
P401	2
P402	1