


令和 7 年度

三朝町立賀茂保育園改修工事 概要

- ・ 工事場所：三朝町大字本泉
- ・ 工事内容：改修工事
 - 平成 14 年建築
 - 木造-1F 延べ面積 1,013.88 m²
 - ・ 外部改修
 - (ウッドデッキ塗装)
 - ・ 内部改修
 - (畳張替、床塗装)
 - ・ 屋外附帯改修
 - (プールサイド床改修、砂場屋根改修)
- ・ 工 期：令和 7 年 1 1 月 1 4 日まで

地理院地図

GSI Maps

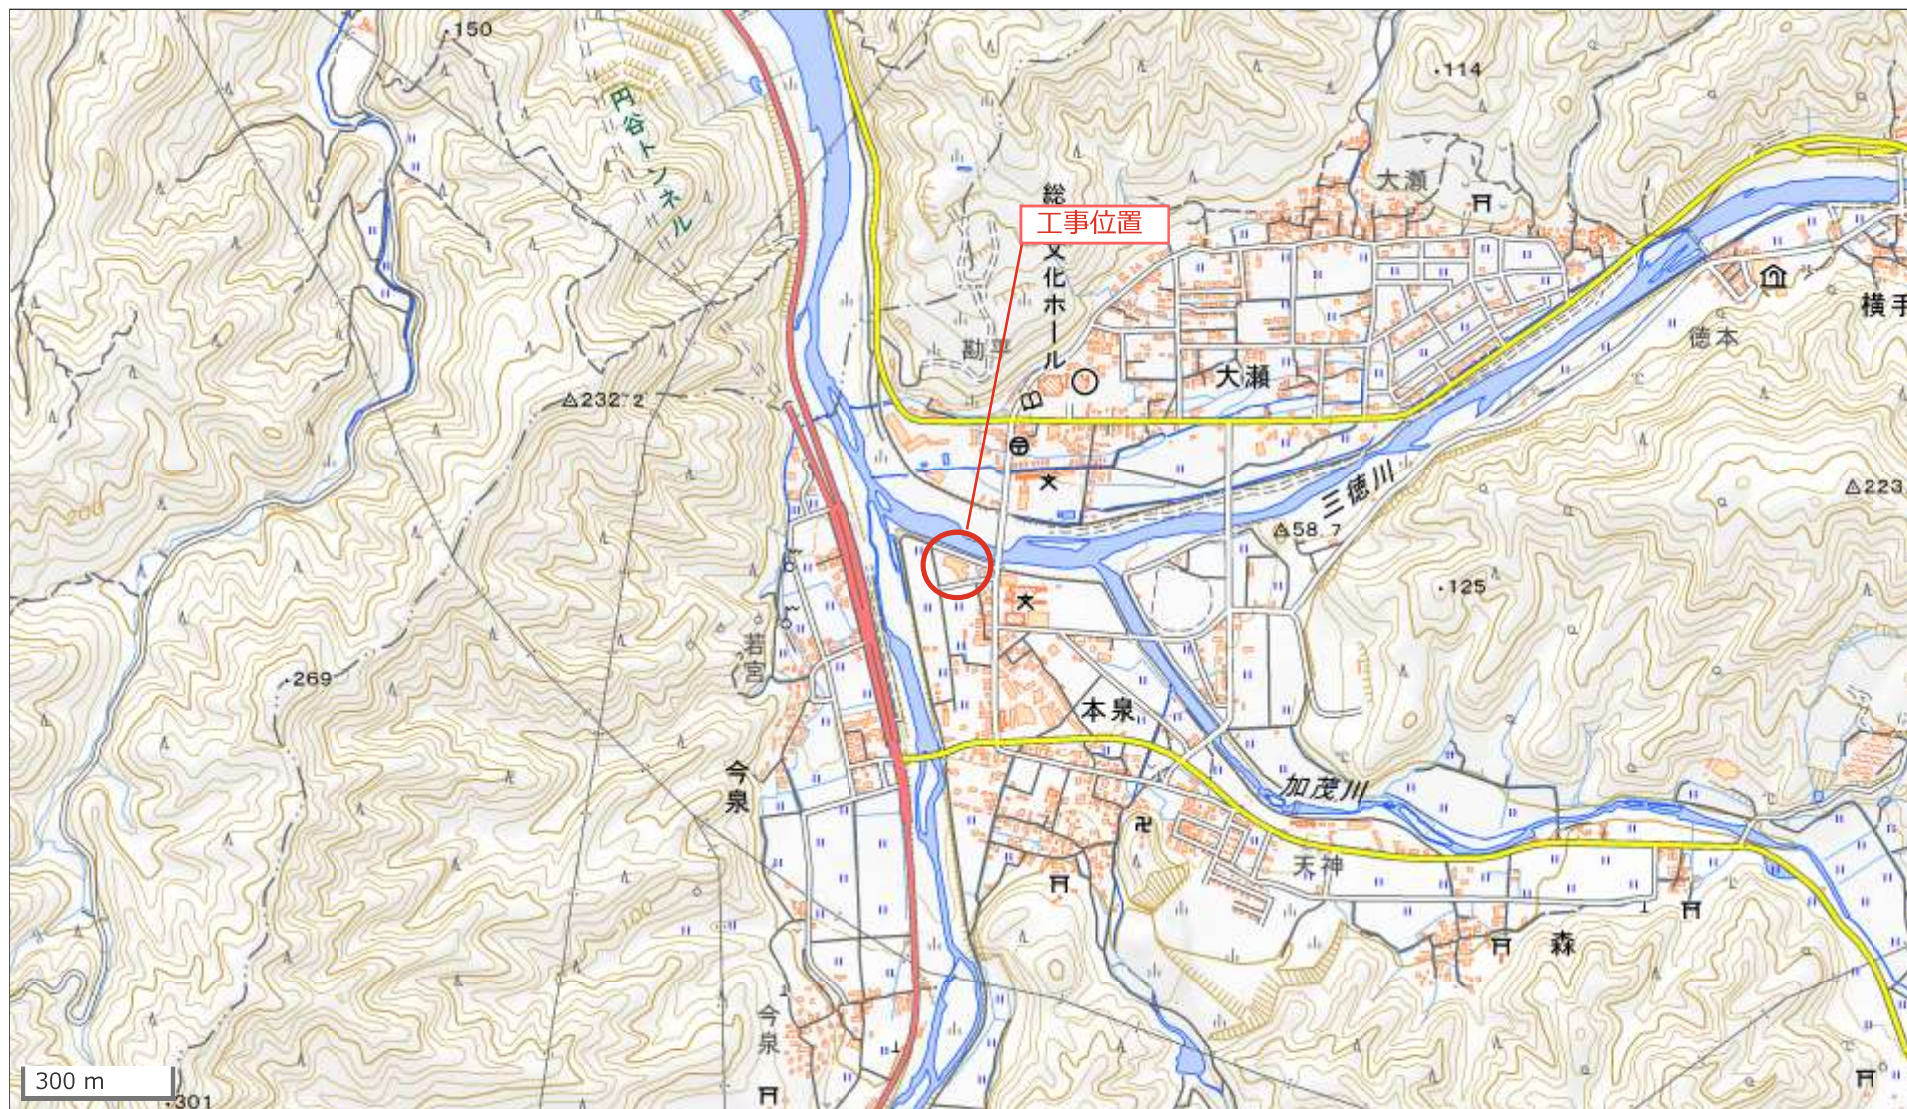

位置図

内 訳 書

工 事 名 : 三朝町立賀茂保育園改修工事

鳥取県倉吉市南昭和町92番地

有限会社 アーク設計工房

内 訳 書

三朝町長 松浦 弘幸 様

令和 7年 6月 18日

有限会社 アーク設計工房

代表取締役 藤原 賢治

鳥取県倉吉市南昭和町92番地

TEL 0858-47-0058

FAX 0858-47-0068

設 計 金 額 : 円也

工 事 名 称 : 三朝町立賀茂保育園改修工事

工 事 場 所 : 鳥取県東伯郡三朝町大字本泉

工 事 概 要 : 木造平屋建て 延べ面積 1,013.88㎡

内 訳

工 事 種 別	数 量	金 額	備 考
I. 工事価格	1 式		
II. 消費税相当額	10% 1 式		
総 合 計			

(有)アーク設計工房 TEL0858-47-0058

【 I . 工事価格 】							
	名 称	規 格	数 量	単 位	単 価	金 額	備 考
A	外部改修工事						
B	内部改修工事		1	式			
C	屋外付帯改修工事		1	式			
	直接工事費 計						
D	共通仮設費						
	率計上分+積上げ分		1	式			
	純工事費						
E	現場管理費		1	式			
	工事原価						
F	一般管理費		1	式			
工事価格							

【 A. 外部改修工事 】							
	名 称	規 格	数 量	単 位	単 価	金 額	備 考
1	ウッドデッキ塗装改修工事						
	ウッドデッキ塗替え(上面・正面・小口)	ウッドステインプロテクター塗装 下地RB種	120.0	m2			
	養生費		120.0	m2			
外部改修工事 計							

【 B. 内部改修工事 】							
	名 称	規 格	数 量	単 位	単 価	金 額	備 考
	床材・床畳改修工事						
1	新畳	縁付・一畳物850×1700×25 床暖房用床、、床暖房用表 セキスイグサ引目グリーン	22.0	帖			
	既設畳処分費		22.0	帖			
	床板塗替え	木部 下地RA種 水性クリア塗装(メーカー仕様による)	20.3	m2			
	養生費		63.2	m2			
内部改修工事 計							

【 C. 屋外付帯改修工事 】							
	名 称	規 格	数 量	単 位	単 価	金 額	備 考
1	直接仮設工事		1.0	式			
2	プールサ仆'床改修工事		1.0	式			
3	砂場屋根改修工事		1.0	式			
屋外付帯改修工事 計							

【 C. 屋外付帯改修工事 】							
	名 称	規 格	数 量	単 位	単 価	金 額	備 考
1	直接仮設工事						
	外部足場	クサビ緊結式、運搬費共 1ヶ月	38.5	m2			
	外部足場	棚足場、運搬費共 1ヶ月	15.3	m2			
	養生費		15.3	m2			
	後片付け		15.3	m2			
	垂直養生	1mmメッシュシート、運搬費共 1か月	38.5	m2			
小 計							

【 C. 屋外付帯改修工事 】							
	名 称	規 格	数 量	単 位	単 価	金 額	備 考
2	プールサイト'床改修工事						
	防滑性ビニル床シート張り	熱溶接工法 2.9mm厚 耐候・遮熱 多湿部	52.5	m2			
	同上端部 エポシール		62.4	m			
	撤去・処分		1.0	式			
	下地処理・高圧洗浄・ケレン		52.5	m2			
小 計							


三朝町立賀茂保育園改修工事

有限会社 ア - ク設計工房

		ARCH 有限会社 ア - ク設計工房 TEL 0858-47-0058 FAX 0858-47-0068	管理建築士 一級建築士 第168668号 藤原 賢治		TITLE 三朝町立賀茂保育園改修工事	NO. T - 0
			HEAD	CHIEF	DRAW	DRAWING NO. 2025、6
				表 紙		5


[illegible]

[illegible]

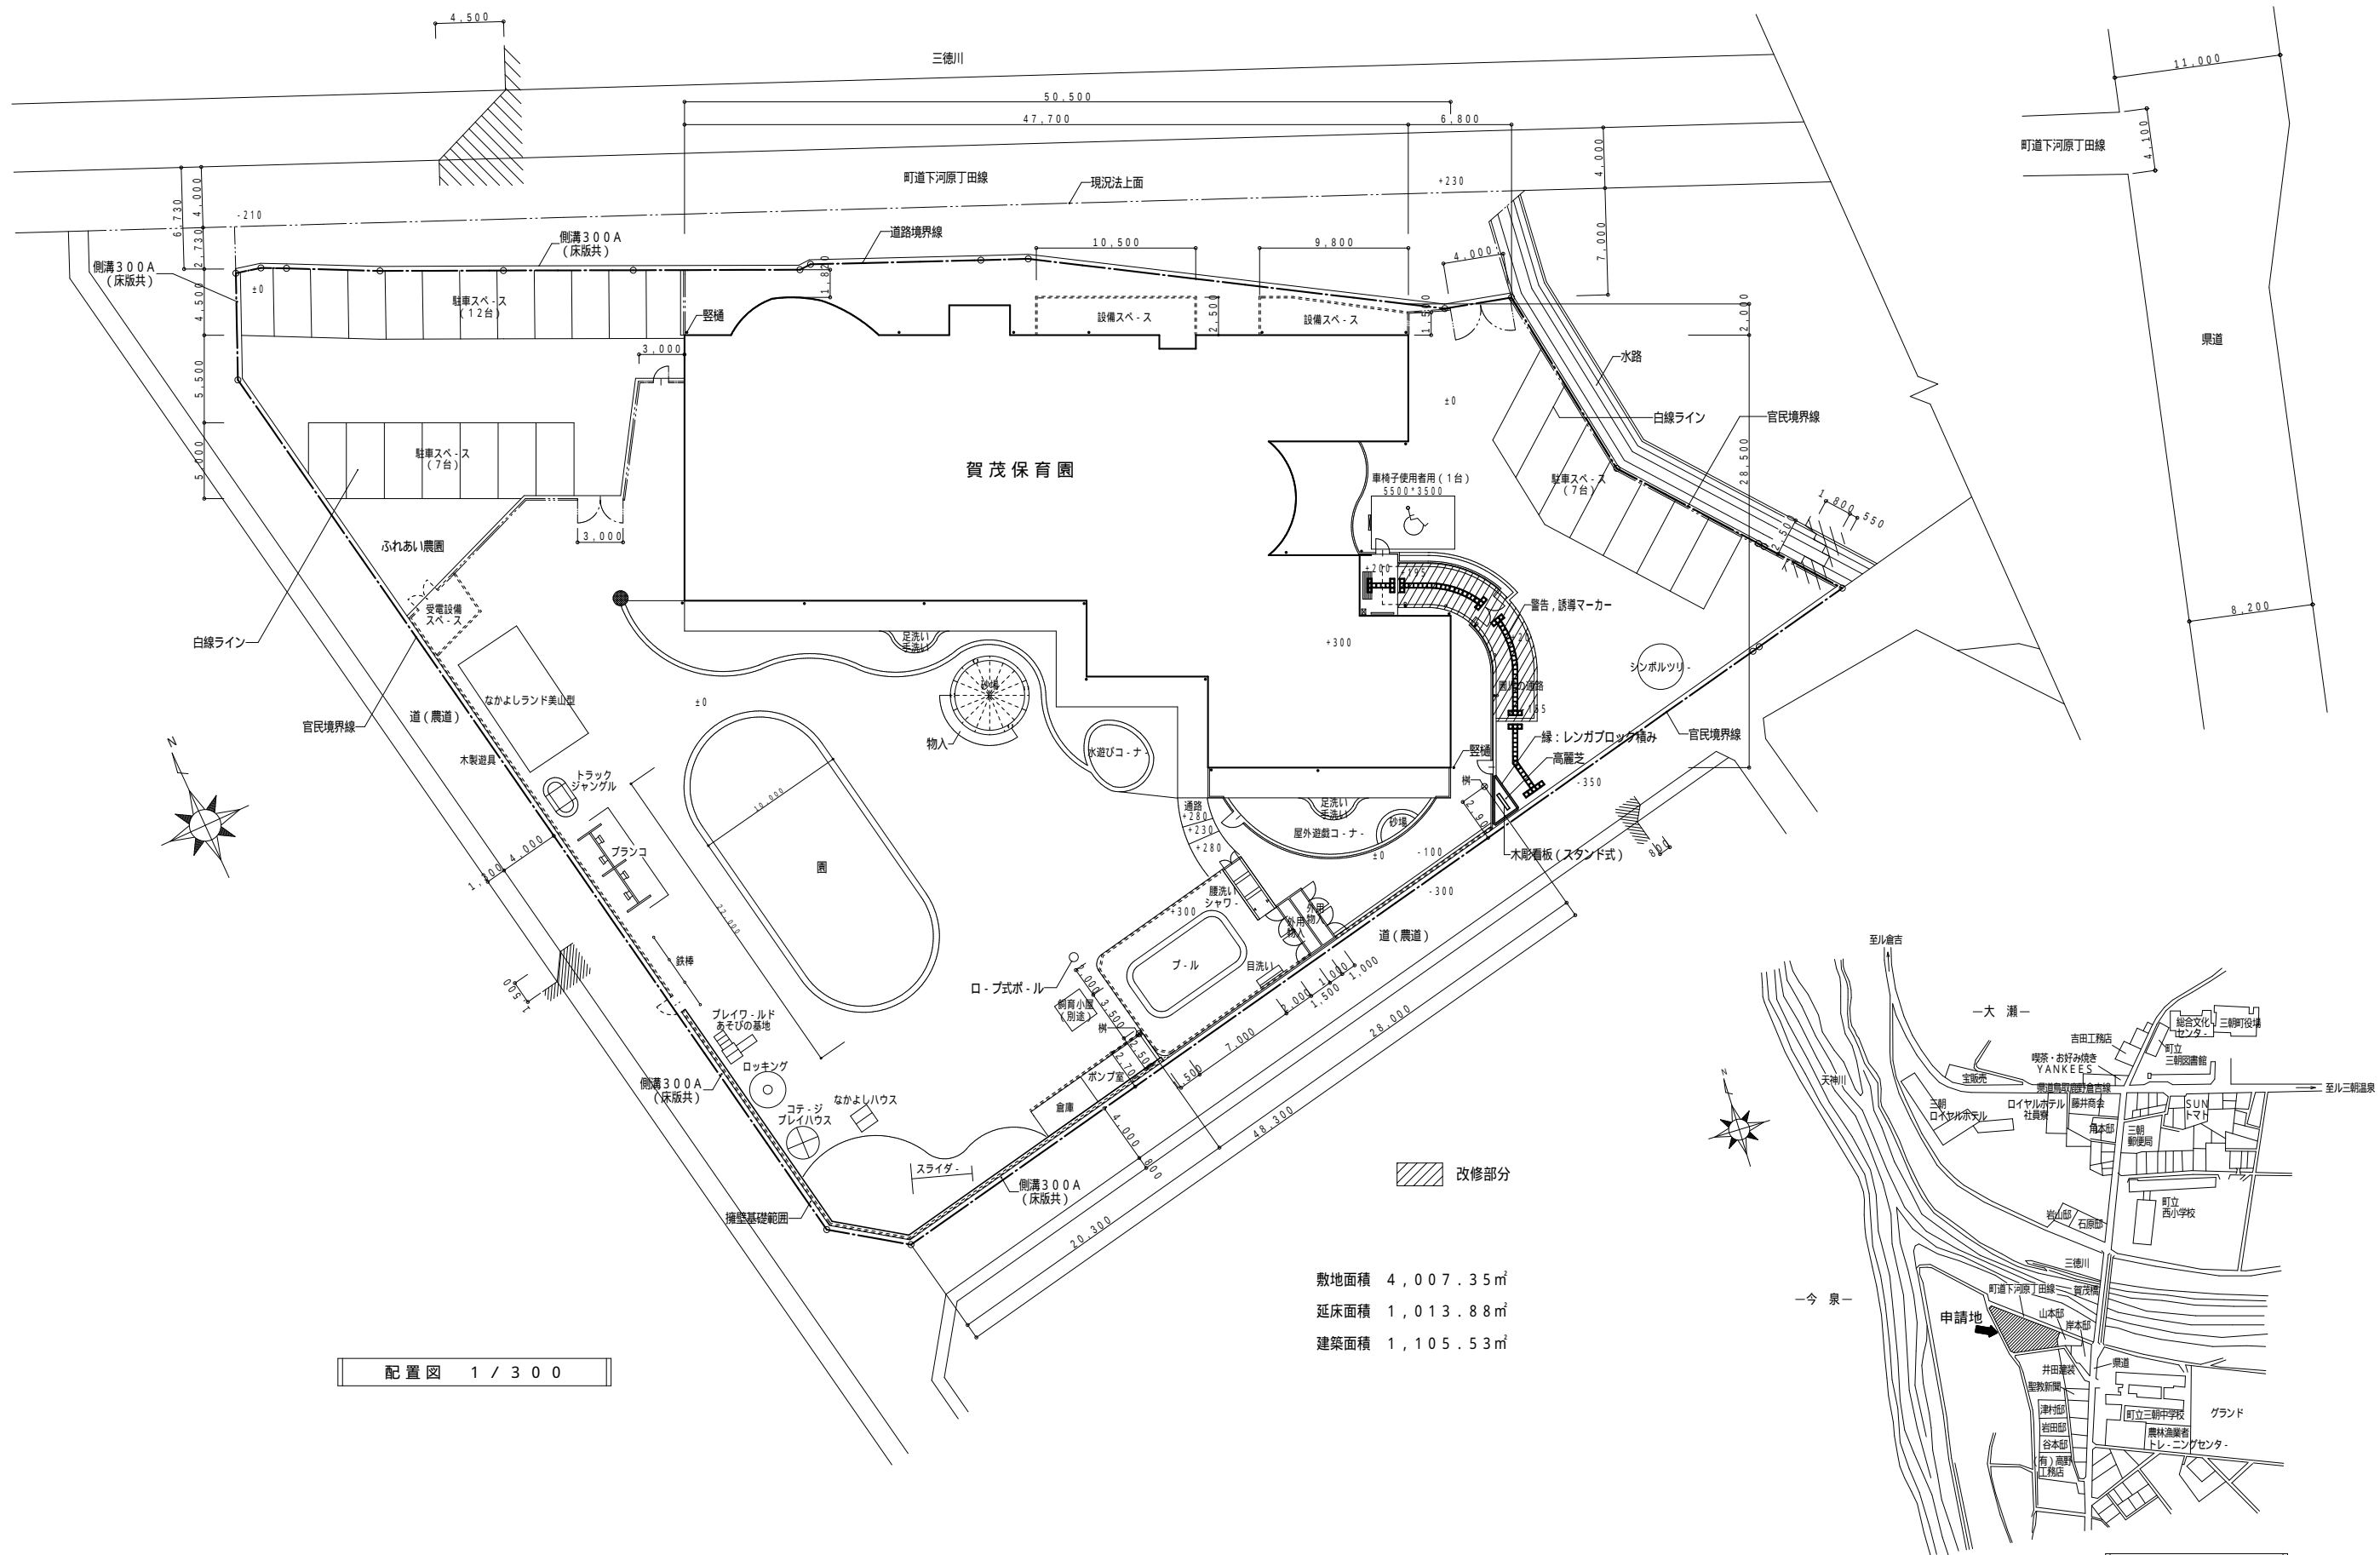


配置図 1 / 300

敷地面積 4,007.35㎡
延床面積 1,013.88㎡
建築面積 1,105.53㎡

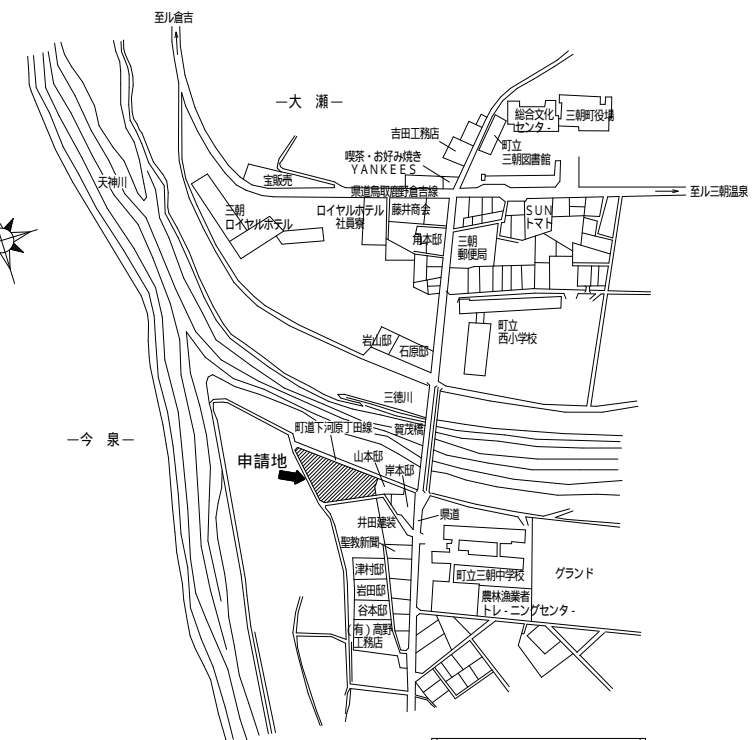

附近見取図

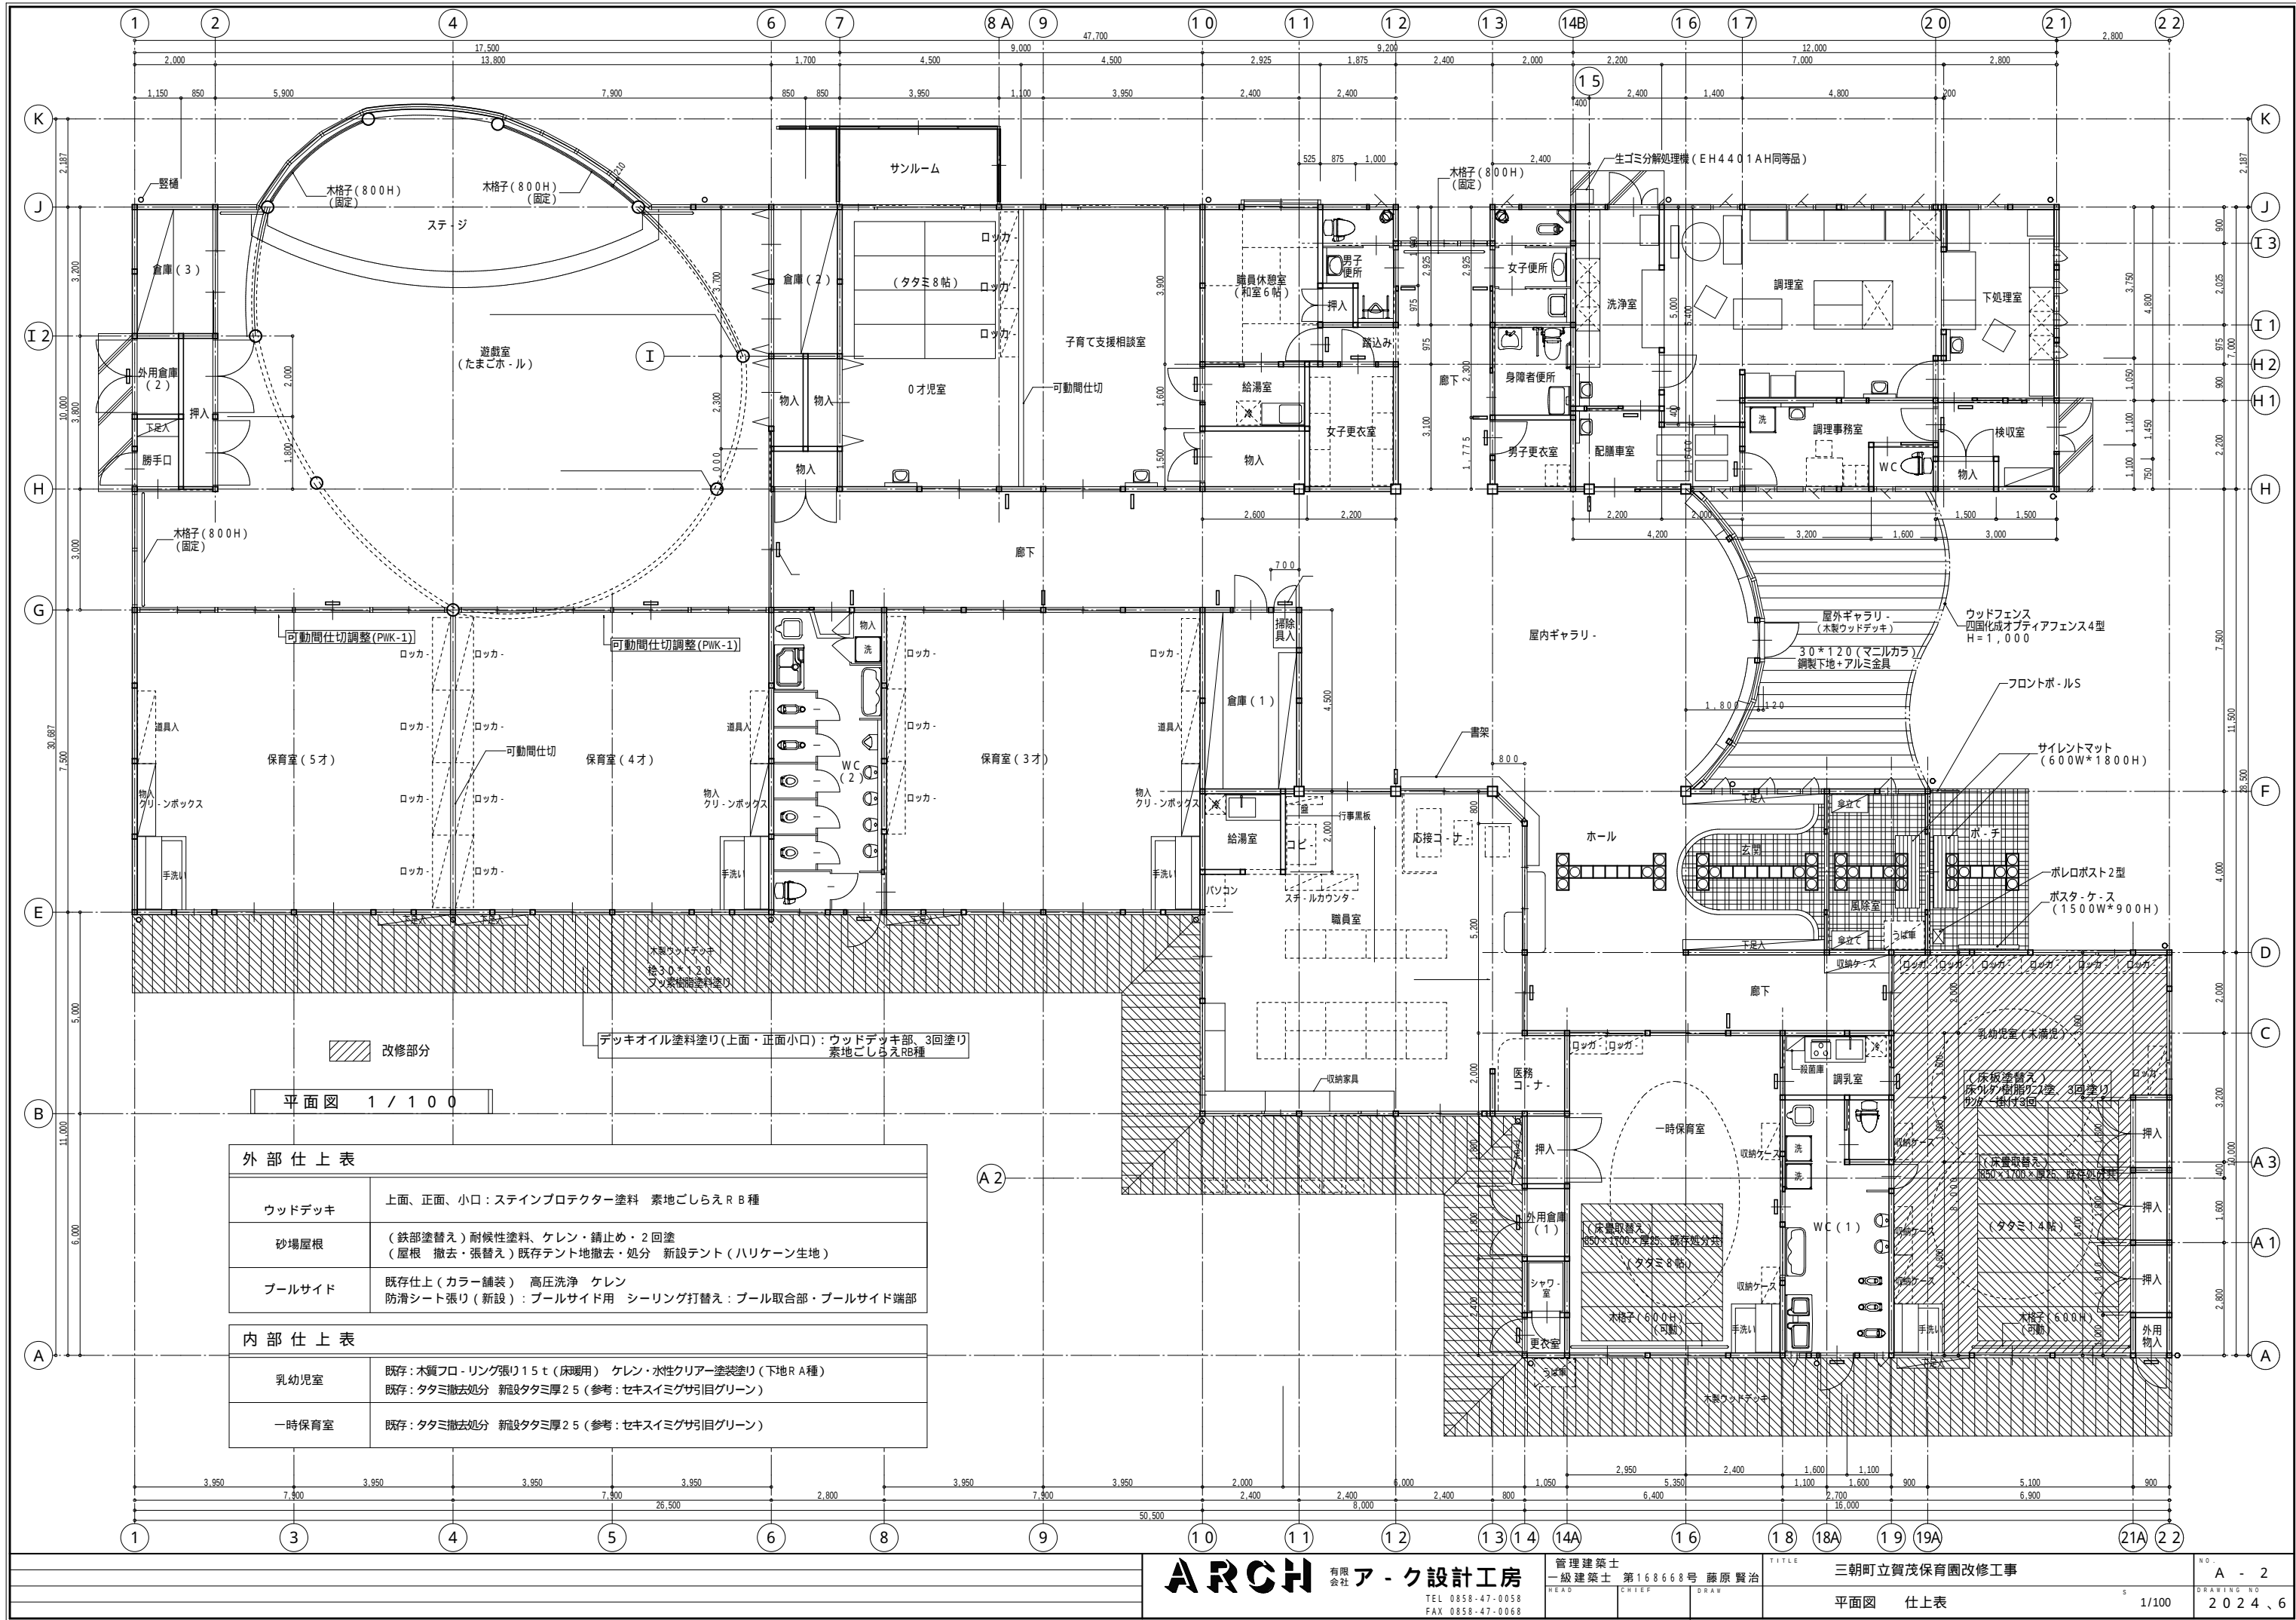

外部仕上表	
ウッドデッキ	上面、正面、小口：ステインプロテクター塗料 素地ごしらえ R B 種
砂場屋根	(鉄板塗替え) 耐候性塗料、ケレン・錆止め・2 回塗 (屋根 撤去・張替え) 既存テント地撤去・処分 新設テント(ハリケーン生地)
プールサイド	既存仕上(カラー舗装) 高圧洗浄 ケレン 防滑シート張り(新設)：プールサイド用 シーリング打替え：プール取合部・プールサイド端部
内部仕上表	
乳幼児室	既存：木質フロ・リング張り15 t (床暖用) ケレン・水性クリアー塗装塗り(下地 R A 種) 既存：タタミ撤去処分 新設タタミ厚 25 (参考：セキスイマグサ引目グリーン)
一時保育室	既存：タタミ撤去処分 新設タタミ厚 25 (参考：セキスイマグサ引目グリーン)

