


# 配管図

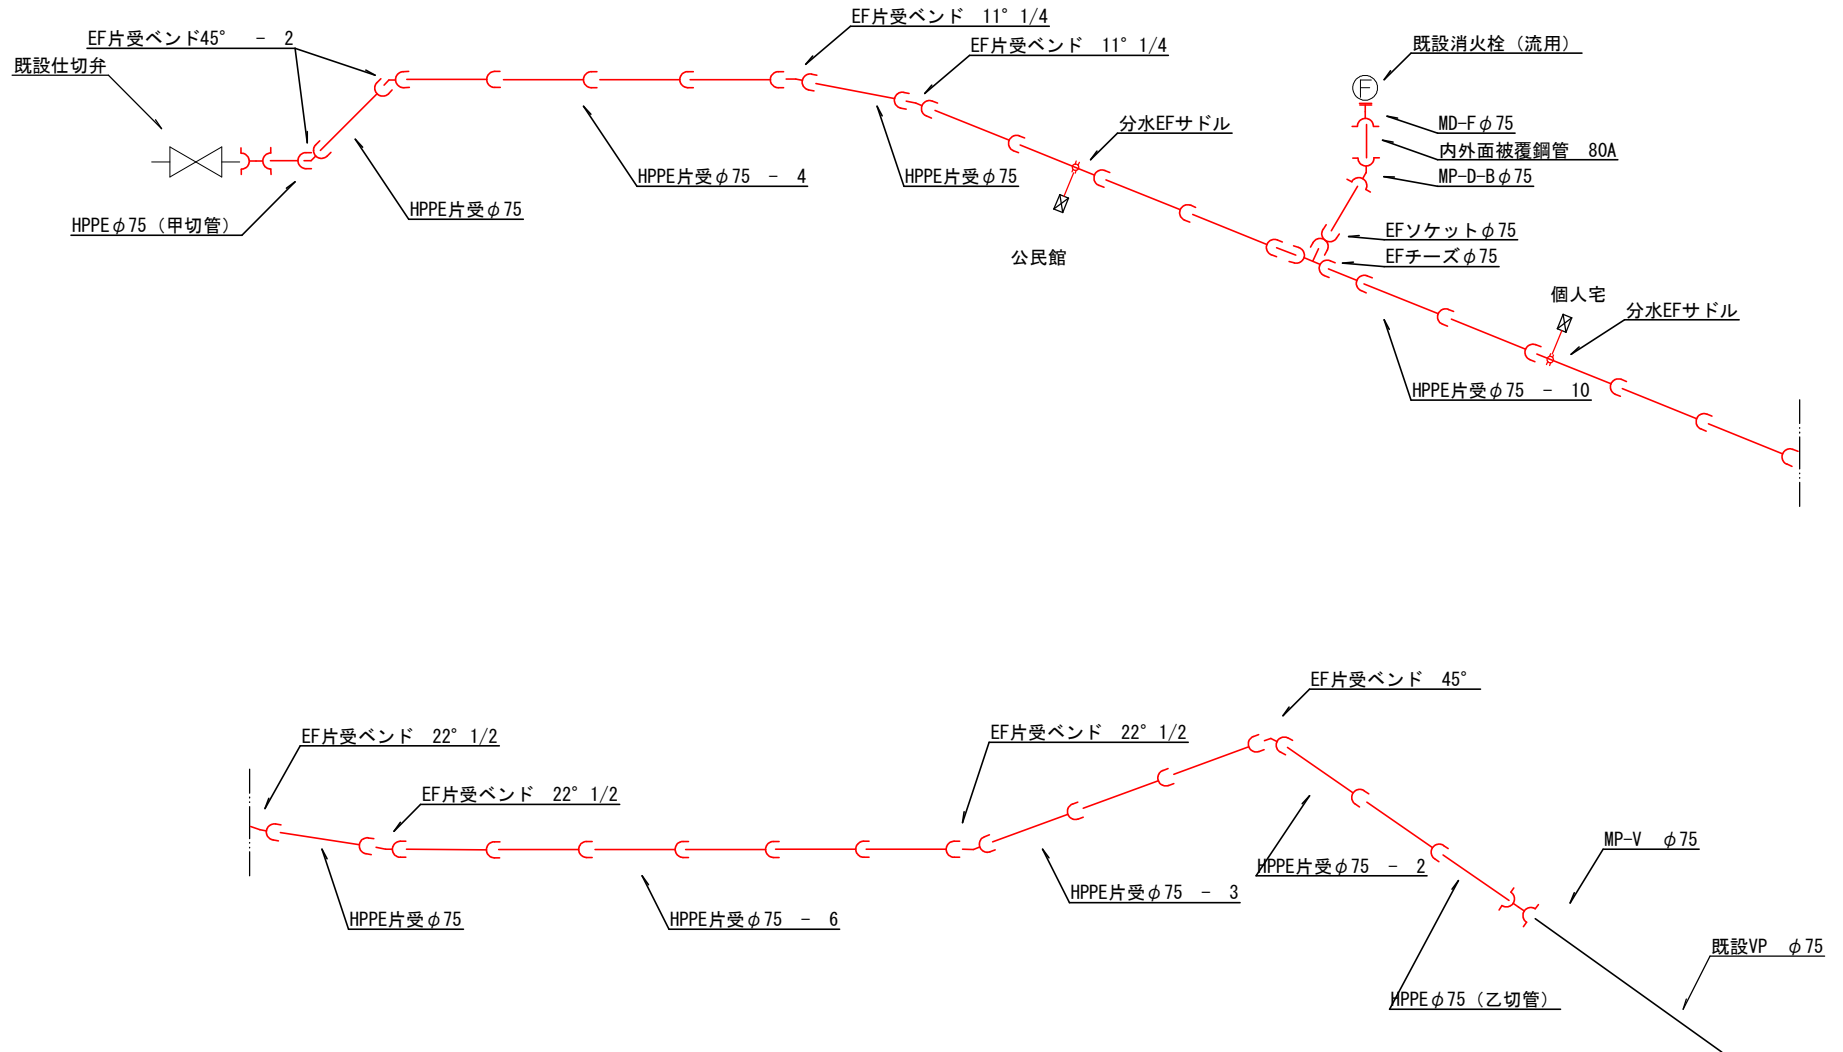

工事名	久原地区配水管布設工事		
図面名			
作成年月日			
縮尺	図面番号	/	
会社名			
事業者名			