


仕 様 書

- 1 工事名 みささ図書館照明器具取替工事
- 2 工事場所 東伯郡三朝町大瀬999番地2 町立みささ図書館
- 3 工 期 契約の日から令和8年9月30日まで
- 4 工事見積内容
 - 1 町立みささ図書館の既設蛍光灯の撤去及びLED灯の設置等一式
別紙明細書、照明位置図を参照
 - 2 1階部分の工事は、休館日（月曜日・祝日）等の一般利用者に支障のない日に行うこととし、工事着手前に施設管理者と打合せを行うこと。

問合せ先
町立みささ図書館 館長 安田寛
TEL:0858-43-1145
FAX:0858-43-1343
E-mail: h-yasuda@town.misasa.tottori.jp

工事明細書


品名等	型式(参考品番)	数量	単位	備考
みささ図書館 LED取替				
LED照明器具	直付XFX440DENLE9	6	台	2階保健指導室
LED照明器具	直付XFX440AENLE9	11	台	2階書庫
LED照明器具	ダウンライトXND1067WWKLE9	12	台	WC:男4/身障2/女5/手洗1
LED照明器具	直付XFX200AENLE9	4	台	ミラー灯
LED照明器具	直付XLW203AENZLE9	2	台	裏口・車庫外灯
LED照明器具	ブラケットXLGE8113CF1	2	台	ポーチ
LED照明器具	OG 254 368P1	3	台	掲示板コーナー
LED照明器具	直付XLW442DENZLE9	3	台	車庫
LED非常灯	直付XDL211DGNLE9	1	台	階段室
LED非常灯	埋込XDL213VGNLE9	1	台	WCホール
LED非常灯	NNFB93625C	3	台	風除室・2階
LED非常灯	NNFB91625C	5	台	図書室
撤去労務費		1	式	1階フェーン吊40W×2 撤去処分工事も含む
器具増設分 ケーブル配線、マルチ配管 書庫、車庫		1	式	
ランプ処分		11	kg	
安定器処分		33	kg	
金属くず処分		1	式	
バッテリー処分		1	式	
撤去品運搬費		1	式	
共通費				
共通仮設費		1	式	
現場管理費		1	式	
一般管理費		1	式	

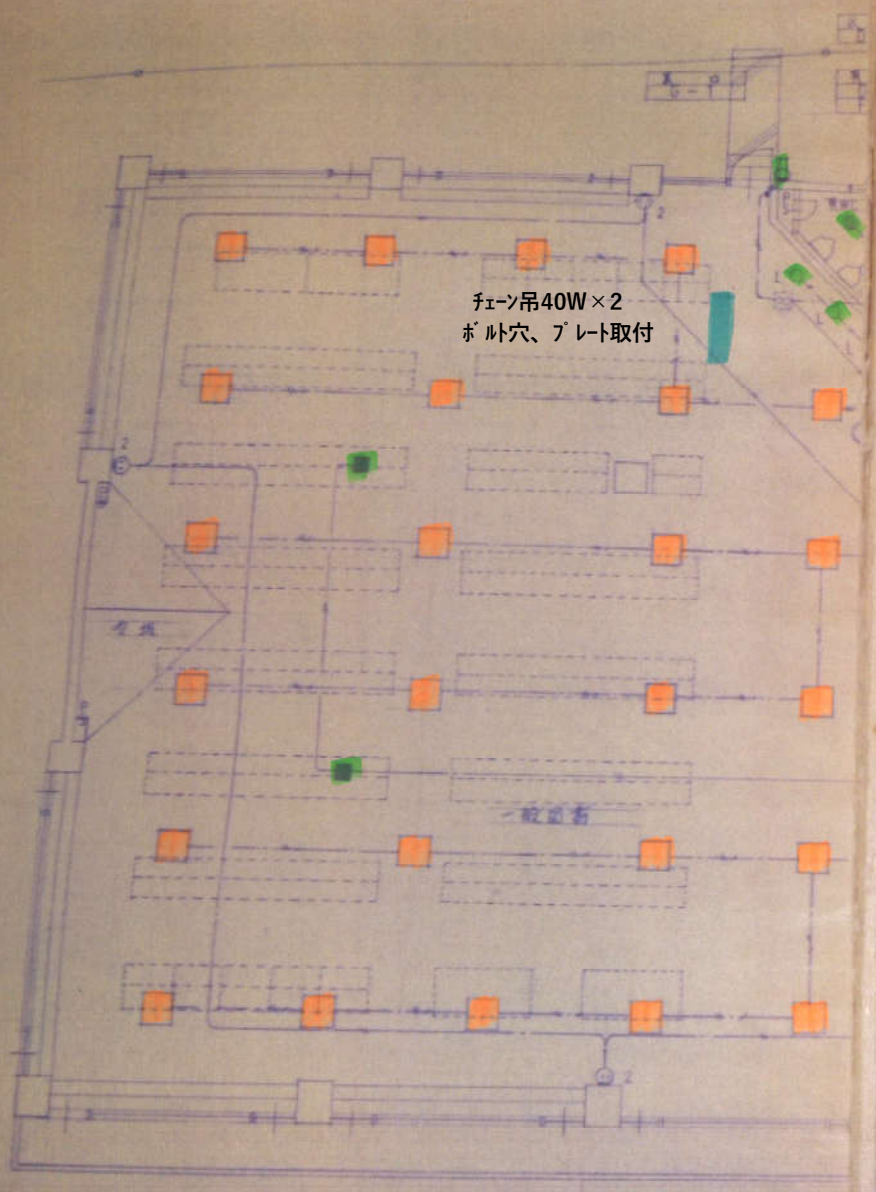

フェン吊40W×2
ボルト穴、プレート取付

100φ 2P15A×2
2P15A×2
2P15A×2 +ET
2P15A×1 +ER
2P15A×3
1P15A×1 子-6付
1P15A×2
1P15A×4
1P15A×2 +PL×1
1P15A×3

- 本工事取替
- 本工事増設
- 本工事撤去
- LED済

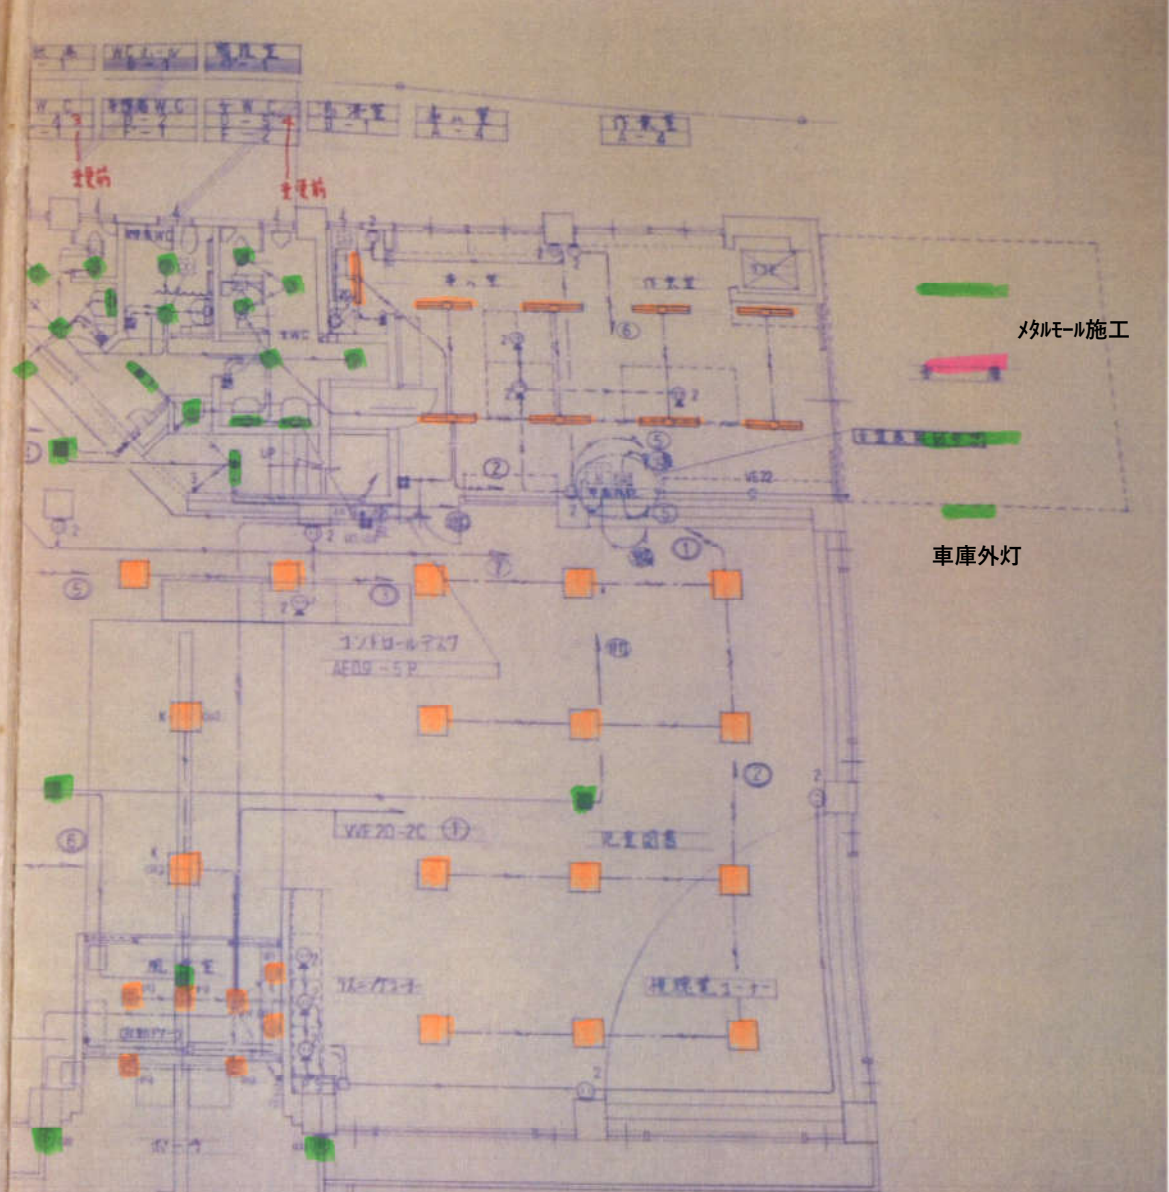


メタル施工

車庫外灯


特記事項

(1)指示なき配線は下記に示す。(2)室内はVE/VE47E
 VVF20-2C VVF20-3 VVF20-
 VVF20-2CE20 VVF20-3CE20

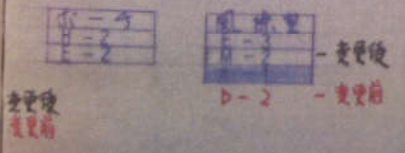

変更後
変更前

変更後
D-2 変更前

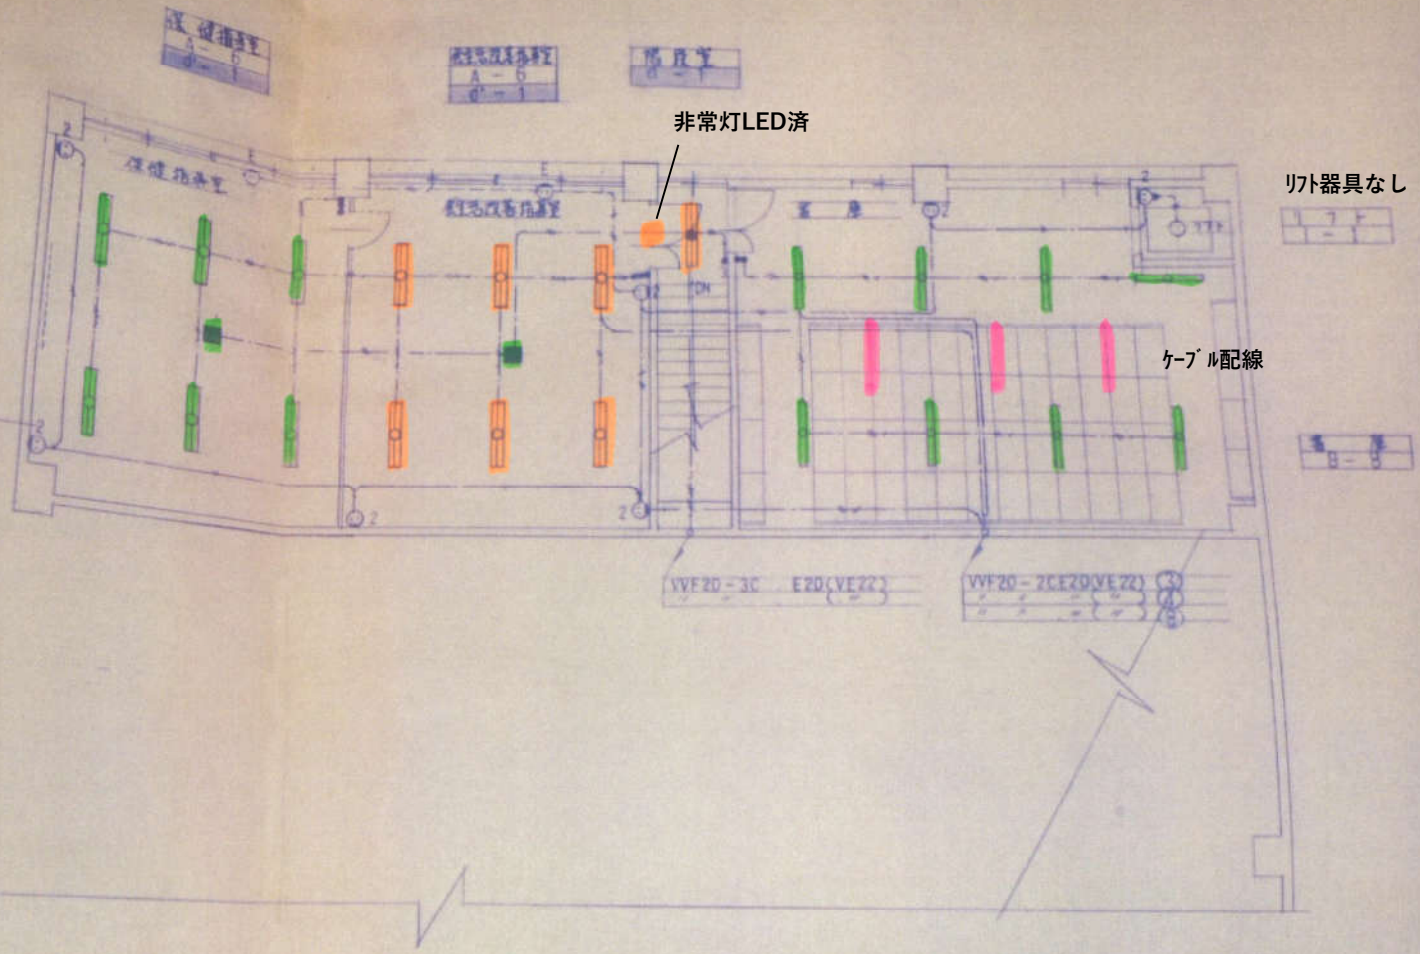

2 層 平 面 図 9-1:100