


## 配管図

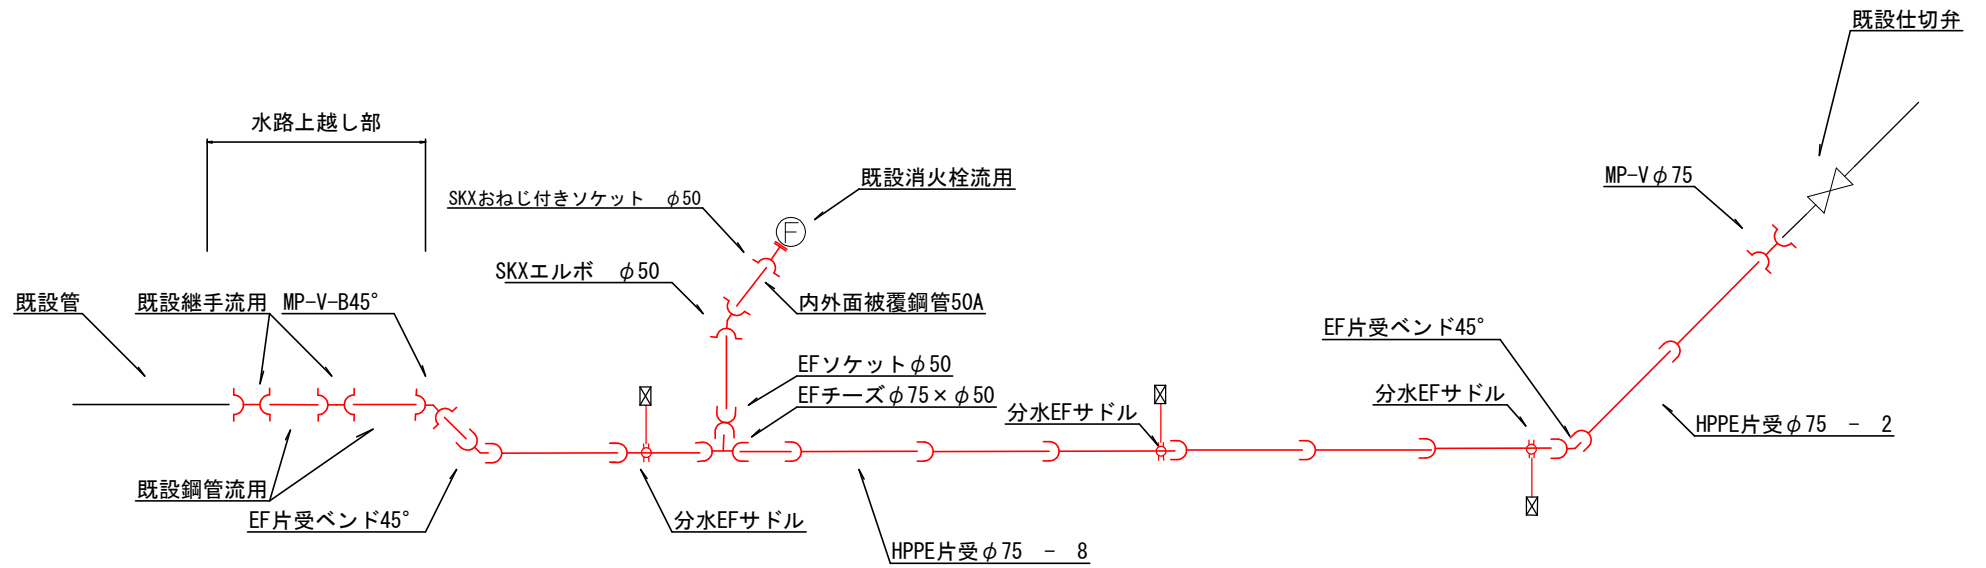

|       |             |      |   |
|-------|-------------|------|---|
| 工事名   | 田代地区配水管布設工事 |      |   |
| 図面名   |             |      |   |
| 作成年月日 |             |      |   |
| 縮尺    |             | 図面番号 | / |
| 会社名   |             |      |   |
| 事業者名  |             |      |   |