


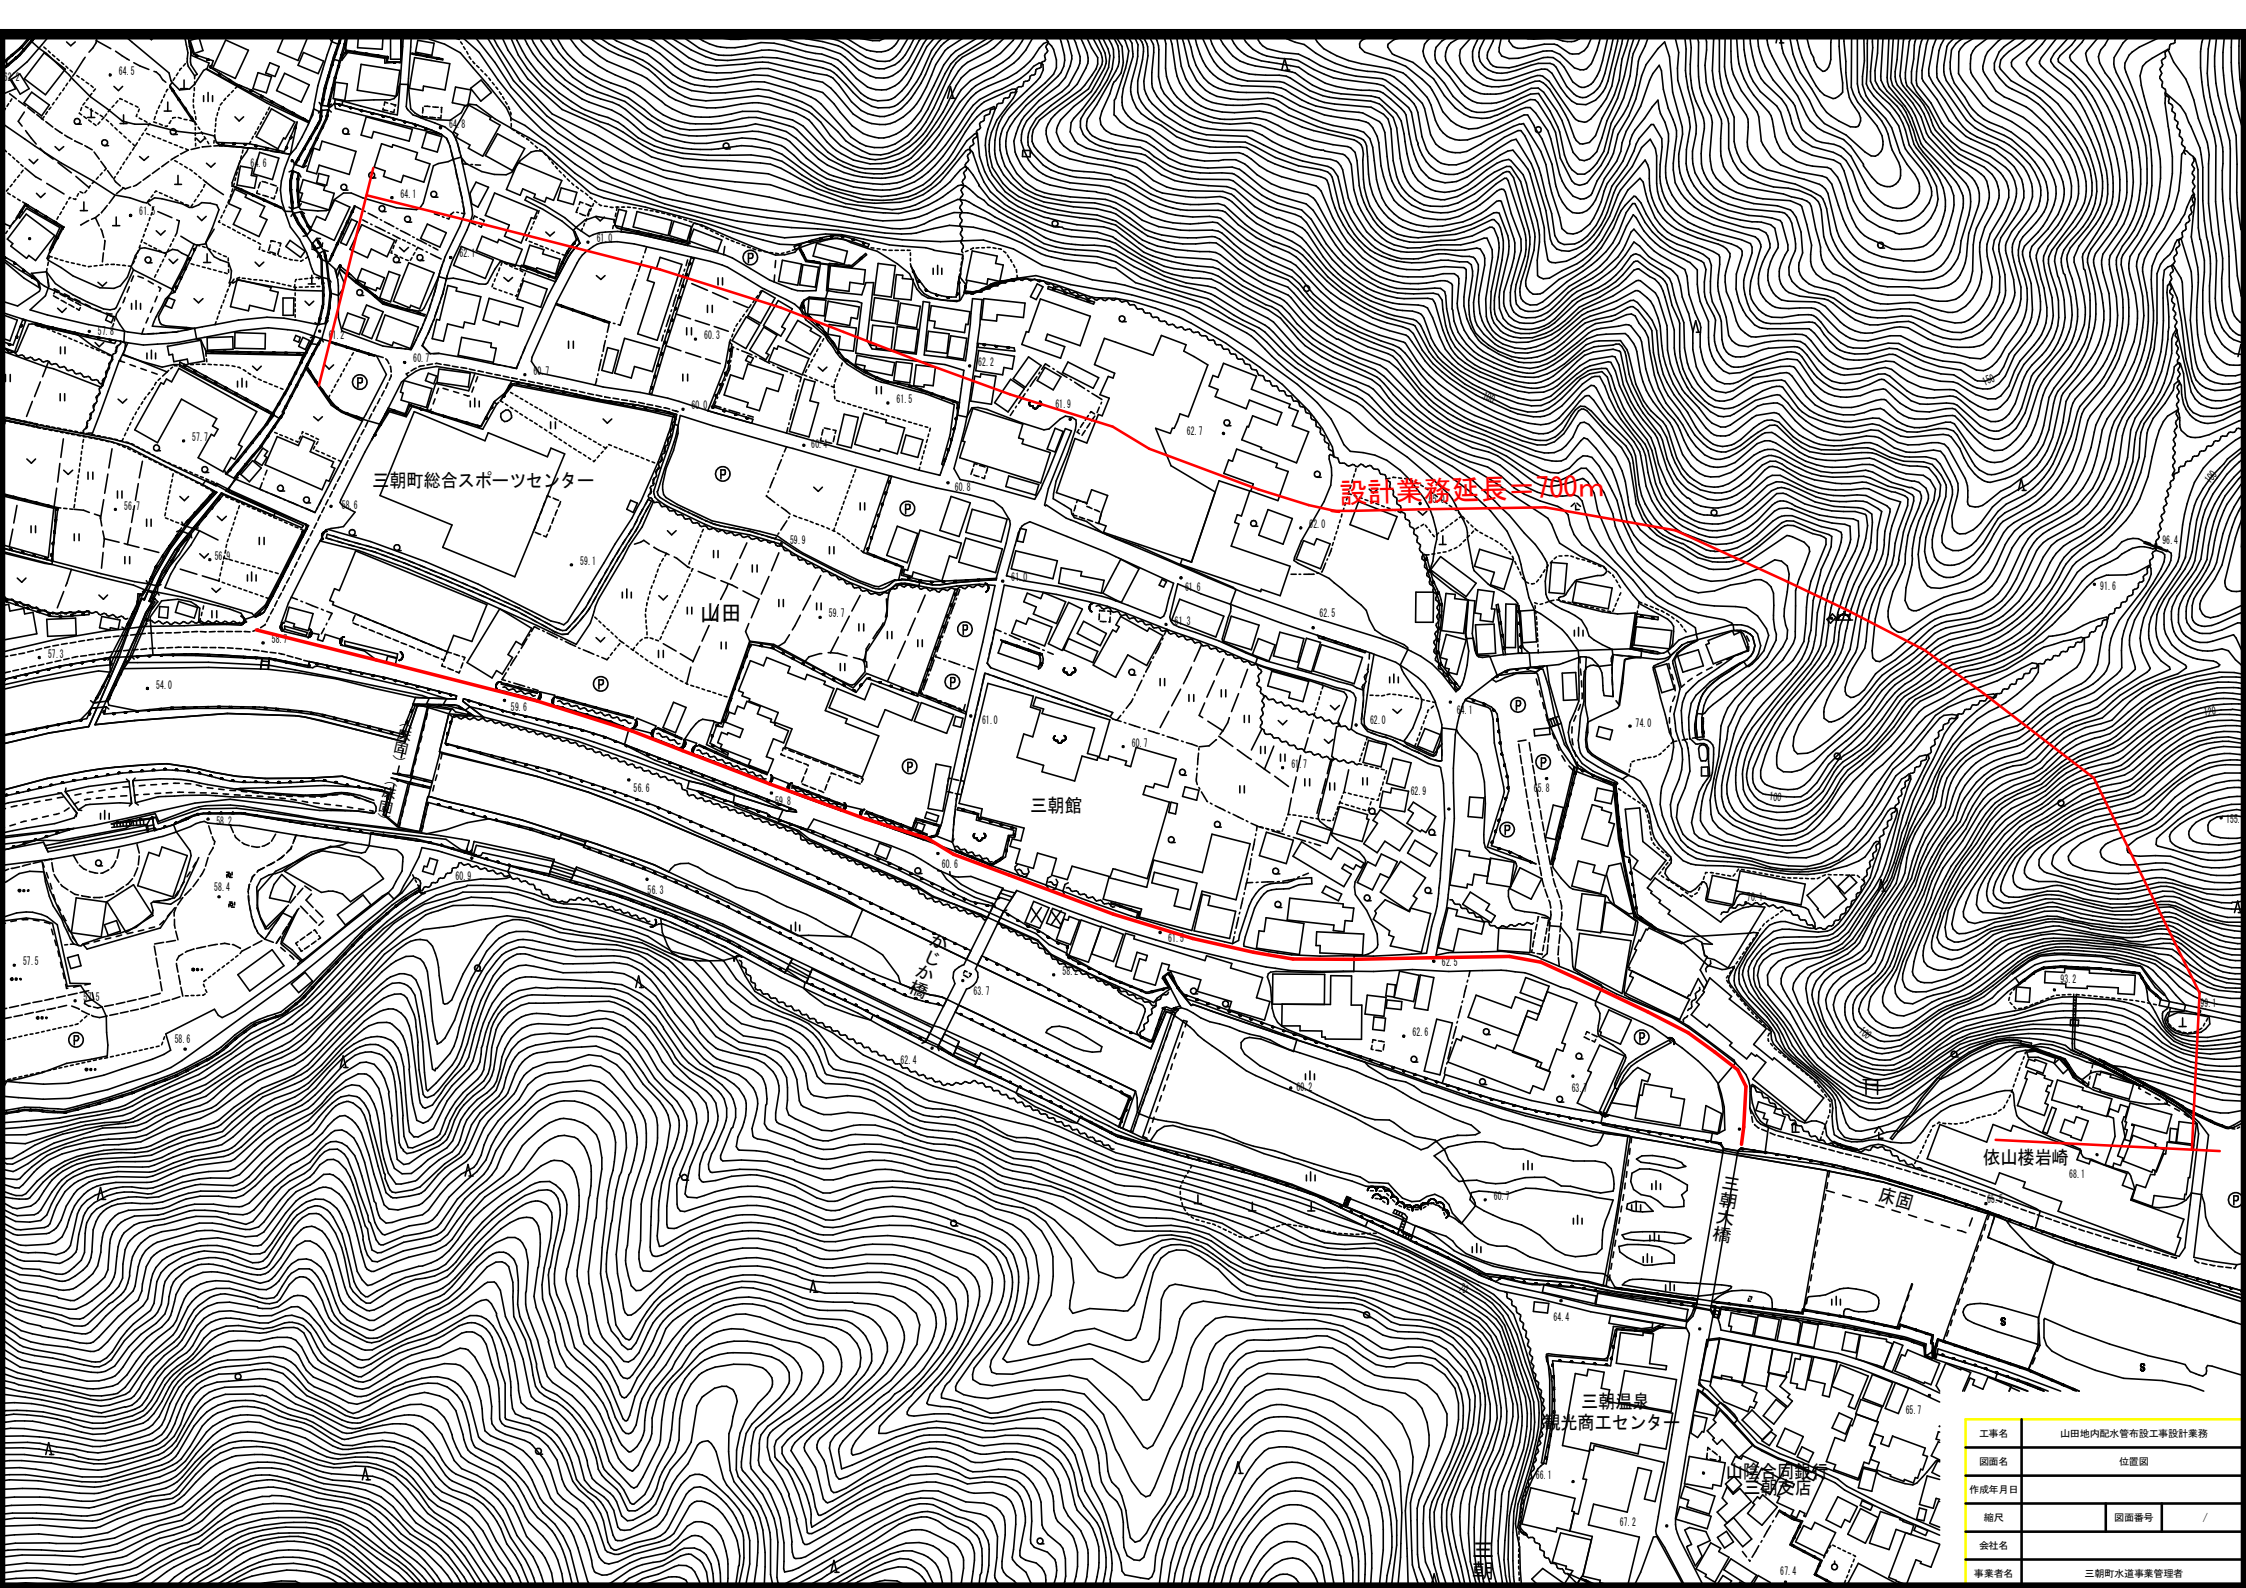

設計業務延長=700m

工事名	山田地区配水管布設工事設計業務		
図面名	位置図		
作成年月日			
縮尺		図面番号	/
会社名			
事業者名	三朝町水道事業管理者		