

業 務 仕 様 書

- 1 業務名 三朝町立三朝小学校プール解体設計及び監理業務
- 2 概 要 解体設計及び工事監理業務
昭和 46 年建築
RC 造-1F 延べ面積 1,103.7 m²

所在地 東伯郡三朝町大字大瀬
- 3 業務期間 契約の日から令和 6 年 1 2 月 2 5 日
- 4 業務仕様
鳥取県総務部営繕課監修の「公共建築設計業務委託仕様書」及び「公共建築工事監理業務委託仕様書」の例による。
- 5 成果品 発注用設計書・図面 A3（金入り） 2 部
 閲覧用 金抜き（数量あり） 2 部
 閲覧用 金抜き（数量抜き） 2 部
縮刷版 A3 3 部
業務完了報告書 積算資料 1 式 1 部
電子データ 2 部

設 計 監 理 業 務 委 託 料

1. 業務の名称	三朝町立三朝小学校プール解体設計及び監理業務			
2. 業務の場所	東伯郡三朝町大瀬			
3. 工事概要				
(1) 用途区分	屋外プール		第 1 類	
(2) 予定規模	RC造/1 階建て		1 棟	1,103.7 m ²
4. 予定工事費	20,500,000 円		税抜	
5. 委託料	<u>一金</u>	<u>円也</u>	(内消費税 円)	
	内訳	設計	監理)

(1) 算定式

委託料 = 直接人件費(A) + 諸経費(B) + 技術料(C)

(A) 直接人件費 = 業務人役① × 日額人件費②

 ①業務人役 = 標準業務人役 × 業務比率 × 依頼度 + 特別業務人役

 標準業務人役 = 38 人役 (建設省告示1206号に依る)

 業務比率 = 100% (業務内容 [設計監理])

 依頼度 = 70% (基本設計の有無等)

 特別業務人役 = 0 人役 (透視図、模型等の作成、他)

 ②日額人件費 = 円/日

(B) 諸経費 = (A) × 諸経费率

 諸経费率 = 70% (通常は直接人件費と同額)

(C) 技術料 = (A) × 技術料率


 技術料率 = 20%

(2) 委託料計算書

(A) =	26 人役	×	円	=	円
① =	38 人役 × 100% × 70%	+	0 人役	=	26 人役
(B) =	円	×	70%	=	円
(C) =	円	×	20%	=	円
計					円
(千円未満切り捨て)					円
消費税					円
円 × 10%					円
合 計					円



位置図


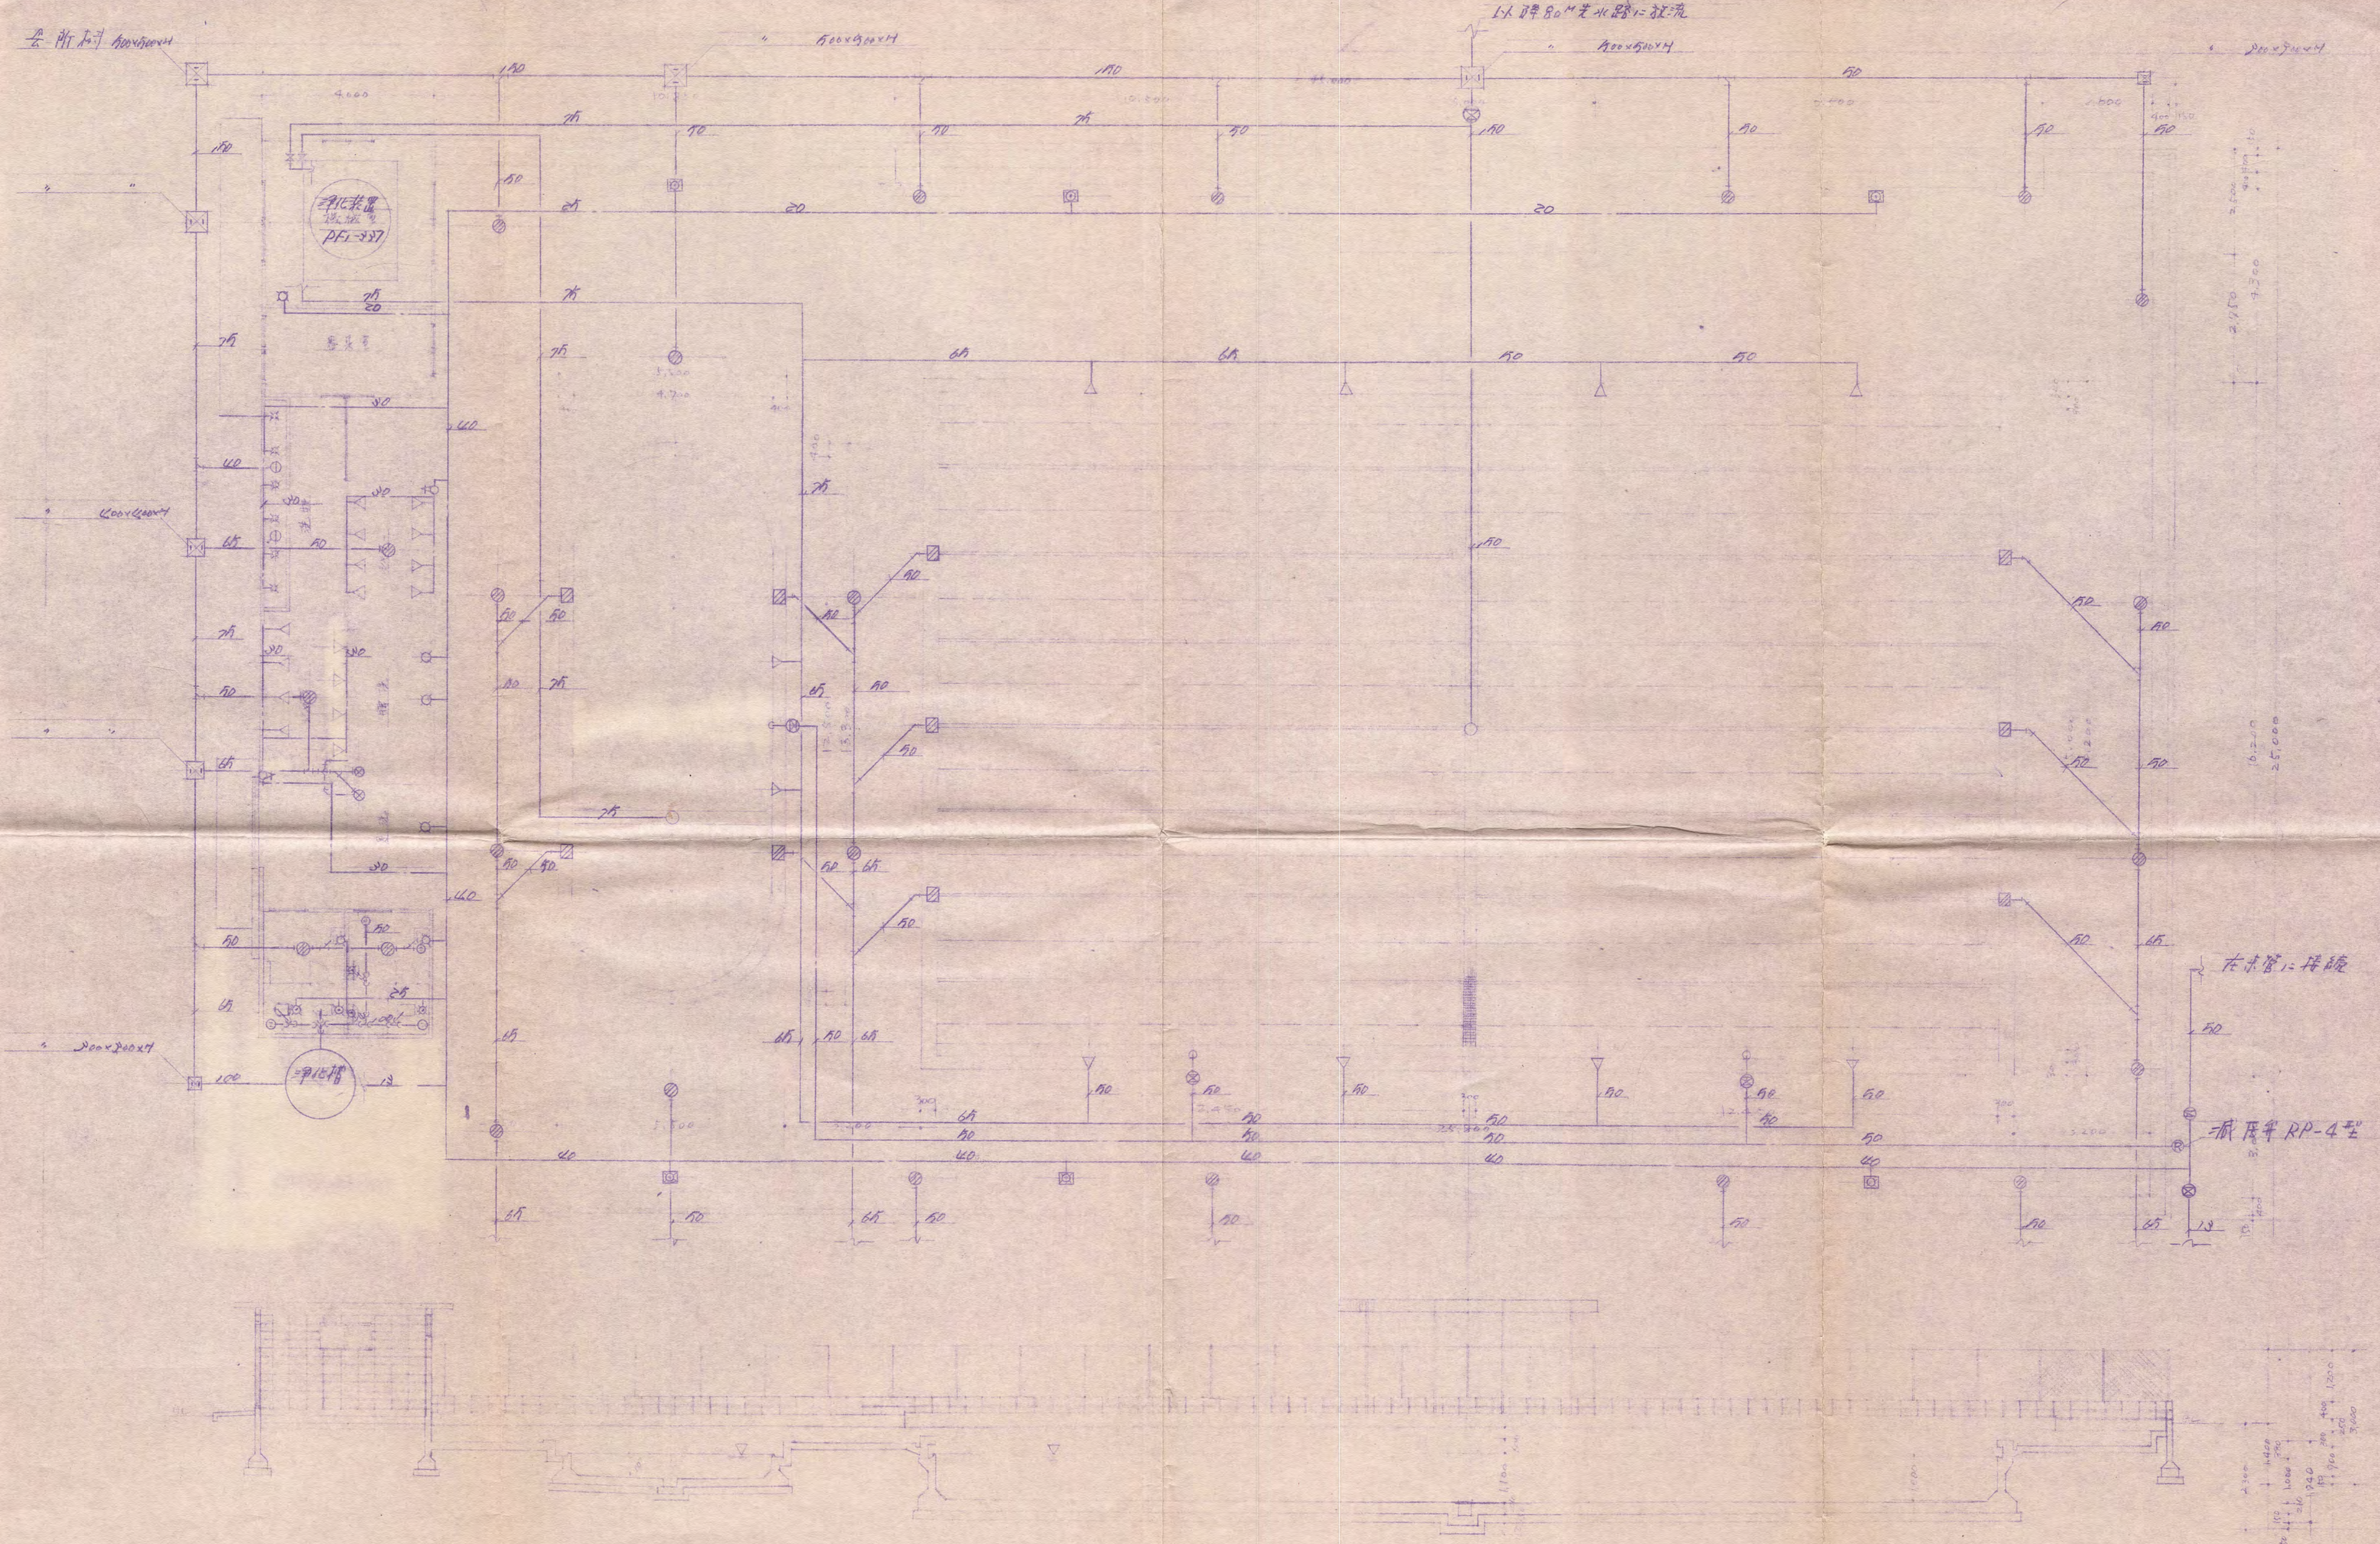


以 80M 光水路心流

在末管心接續


減厚半 RP-4 型

工程名 三朝所女西小學校加建設工事
 圖名 平面、剖面及配管圖
 縮尺 1/100 圖番 65-5 繪製
 日期

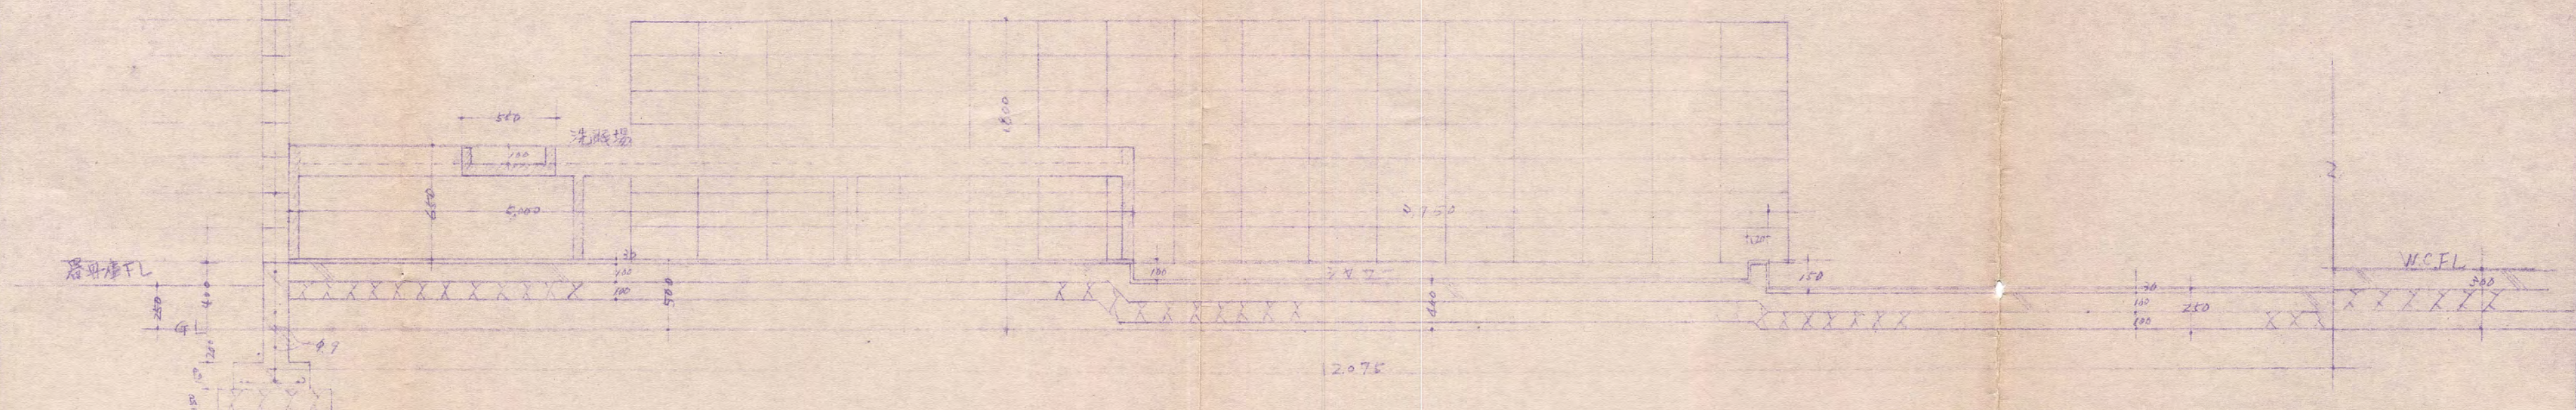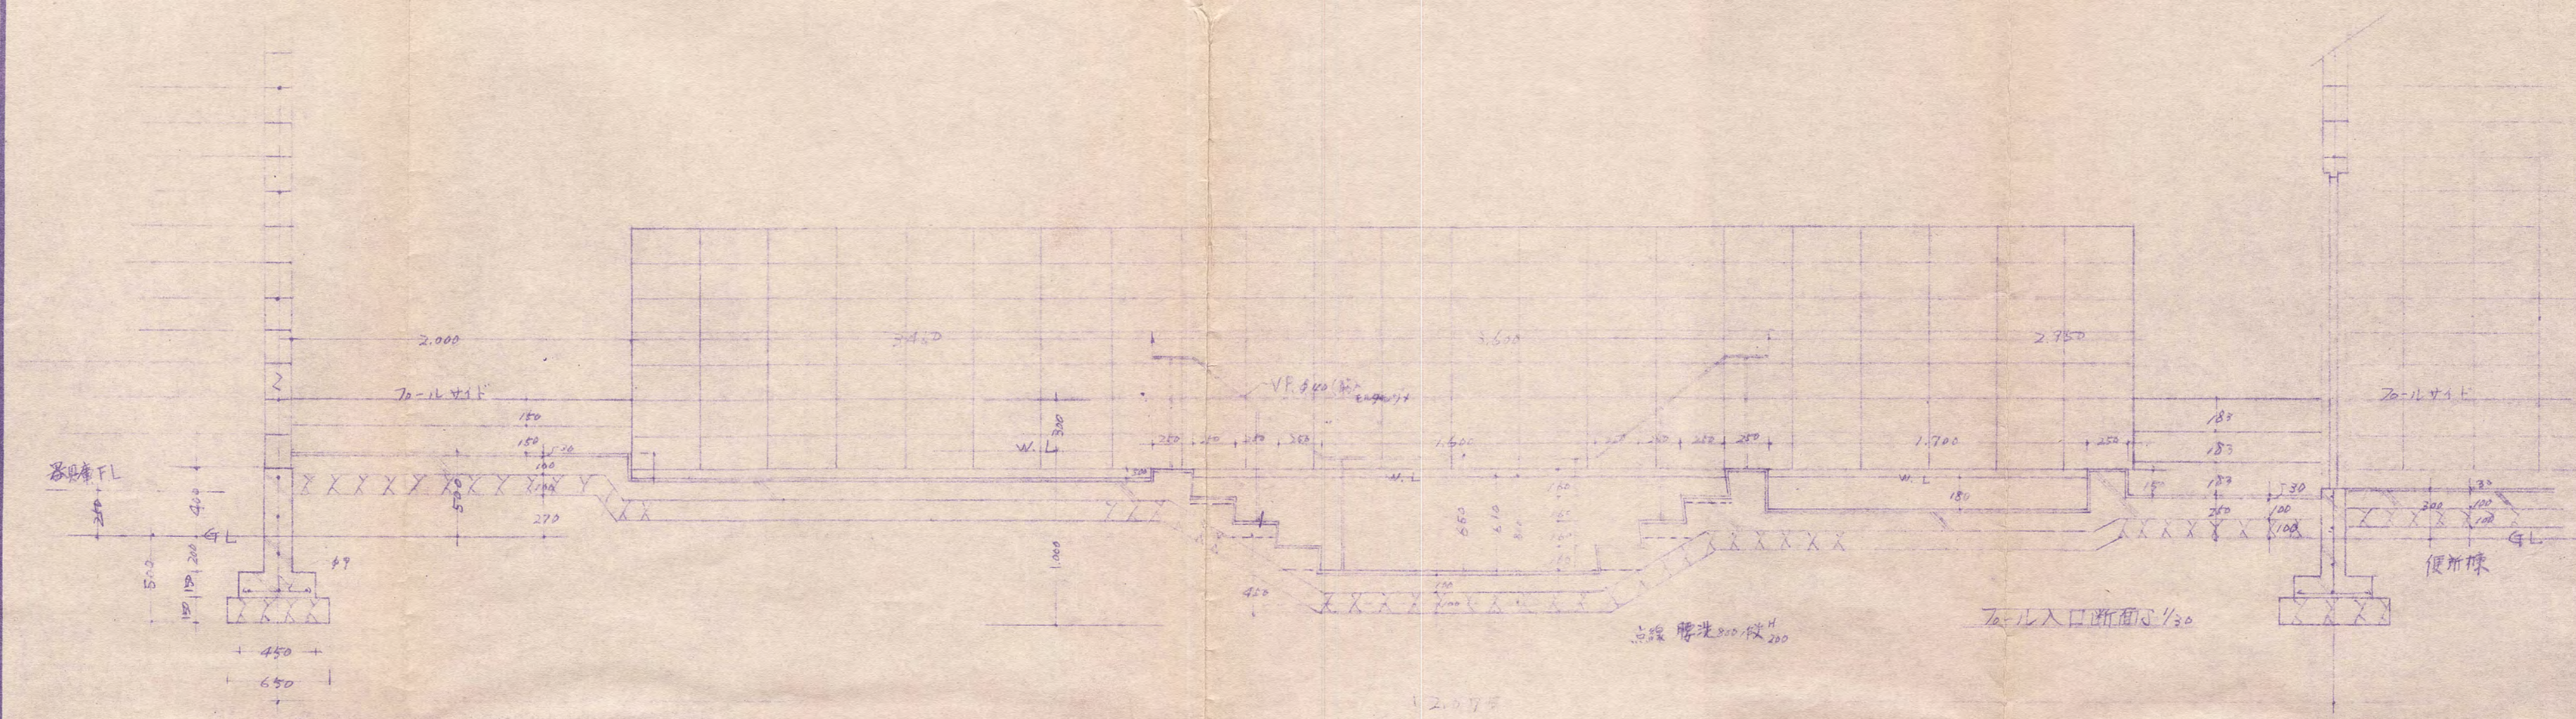

Za-er 出口断面 1/30

工事名	三朝町立西小学校Za-er建設工事		
図名	出入口断面詳細図		
縮尺	1:30	同左	6葉-2調整
設計	梨岡		原鶴

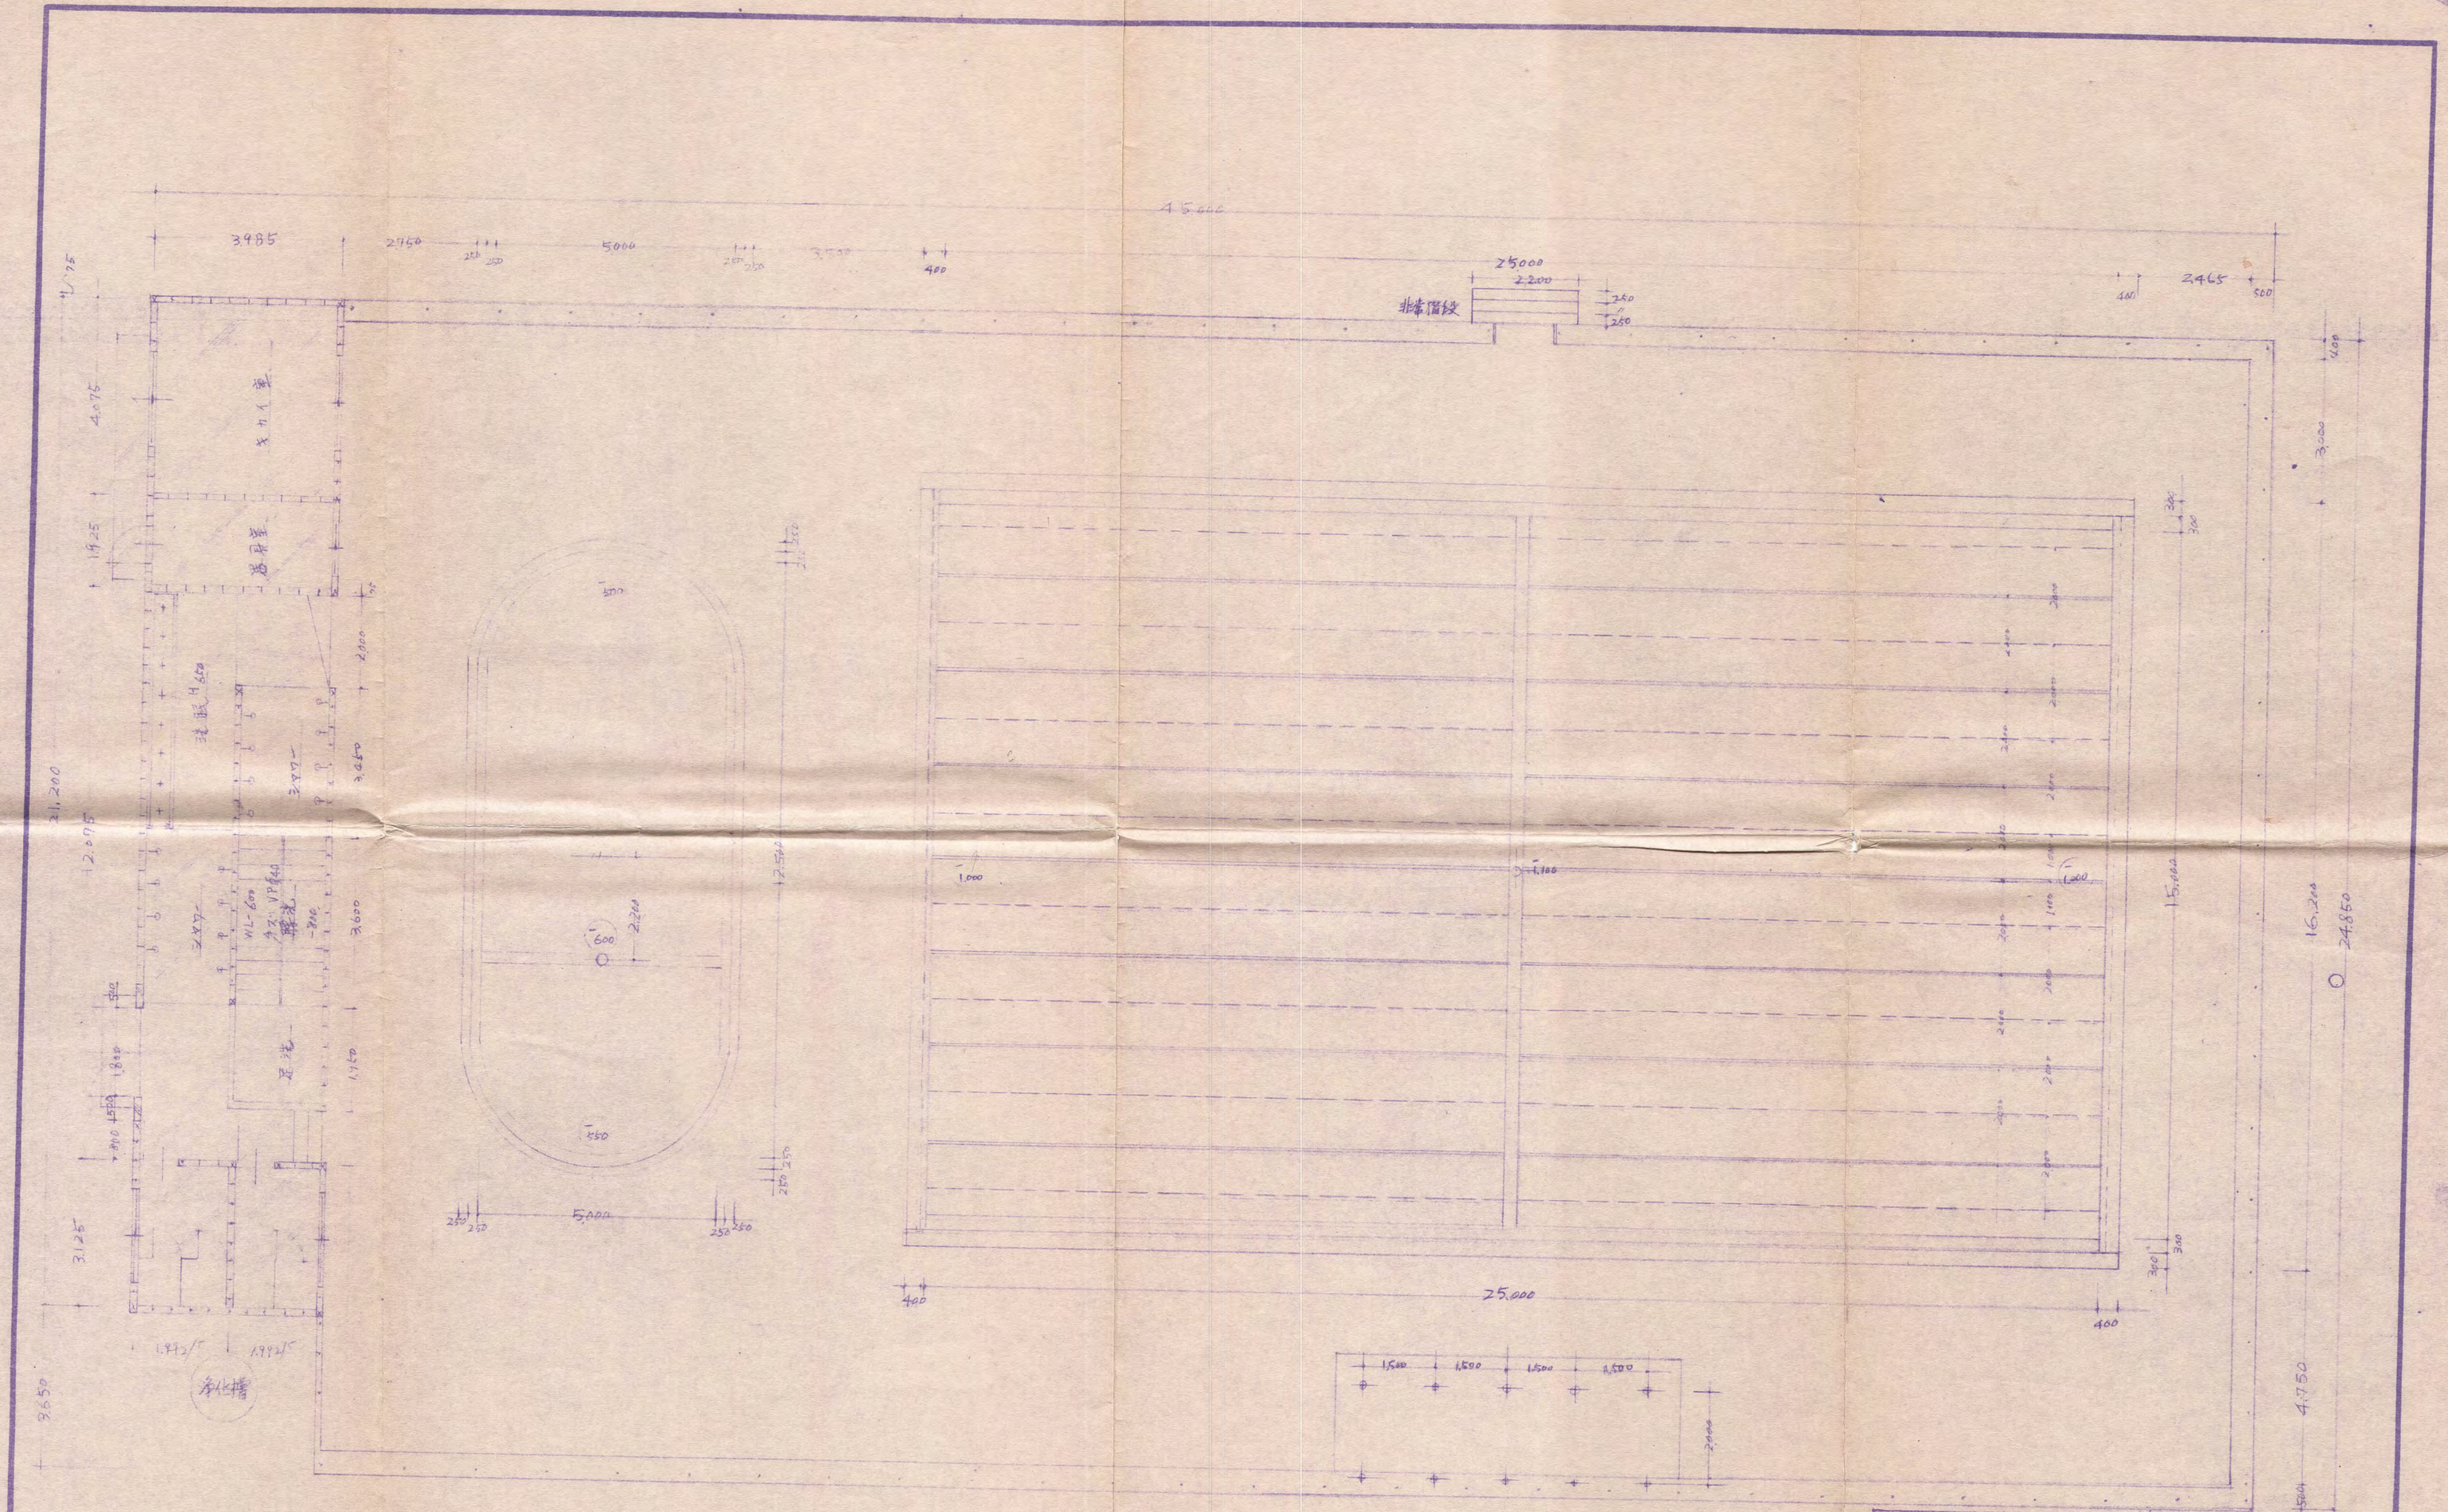

1:100 V.A.5型 H=1.200

工程名	三朝町立西小学校児童館建築工事		
图名	一般平面圖及断面圖		
縮尺	1:100	回看	6葉-1 調整
設計	栗岡		承認