インフラ整備状況（上水設備）

資料4

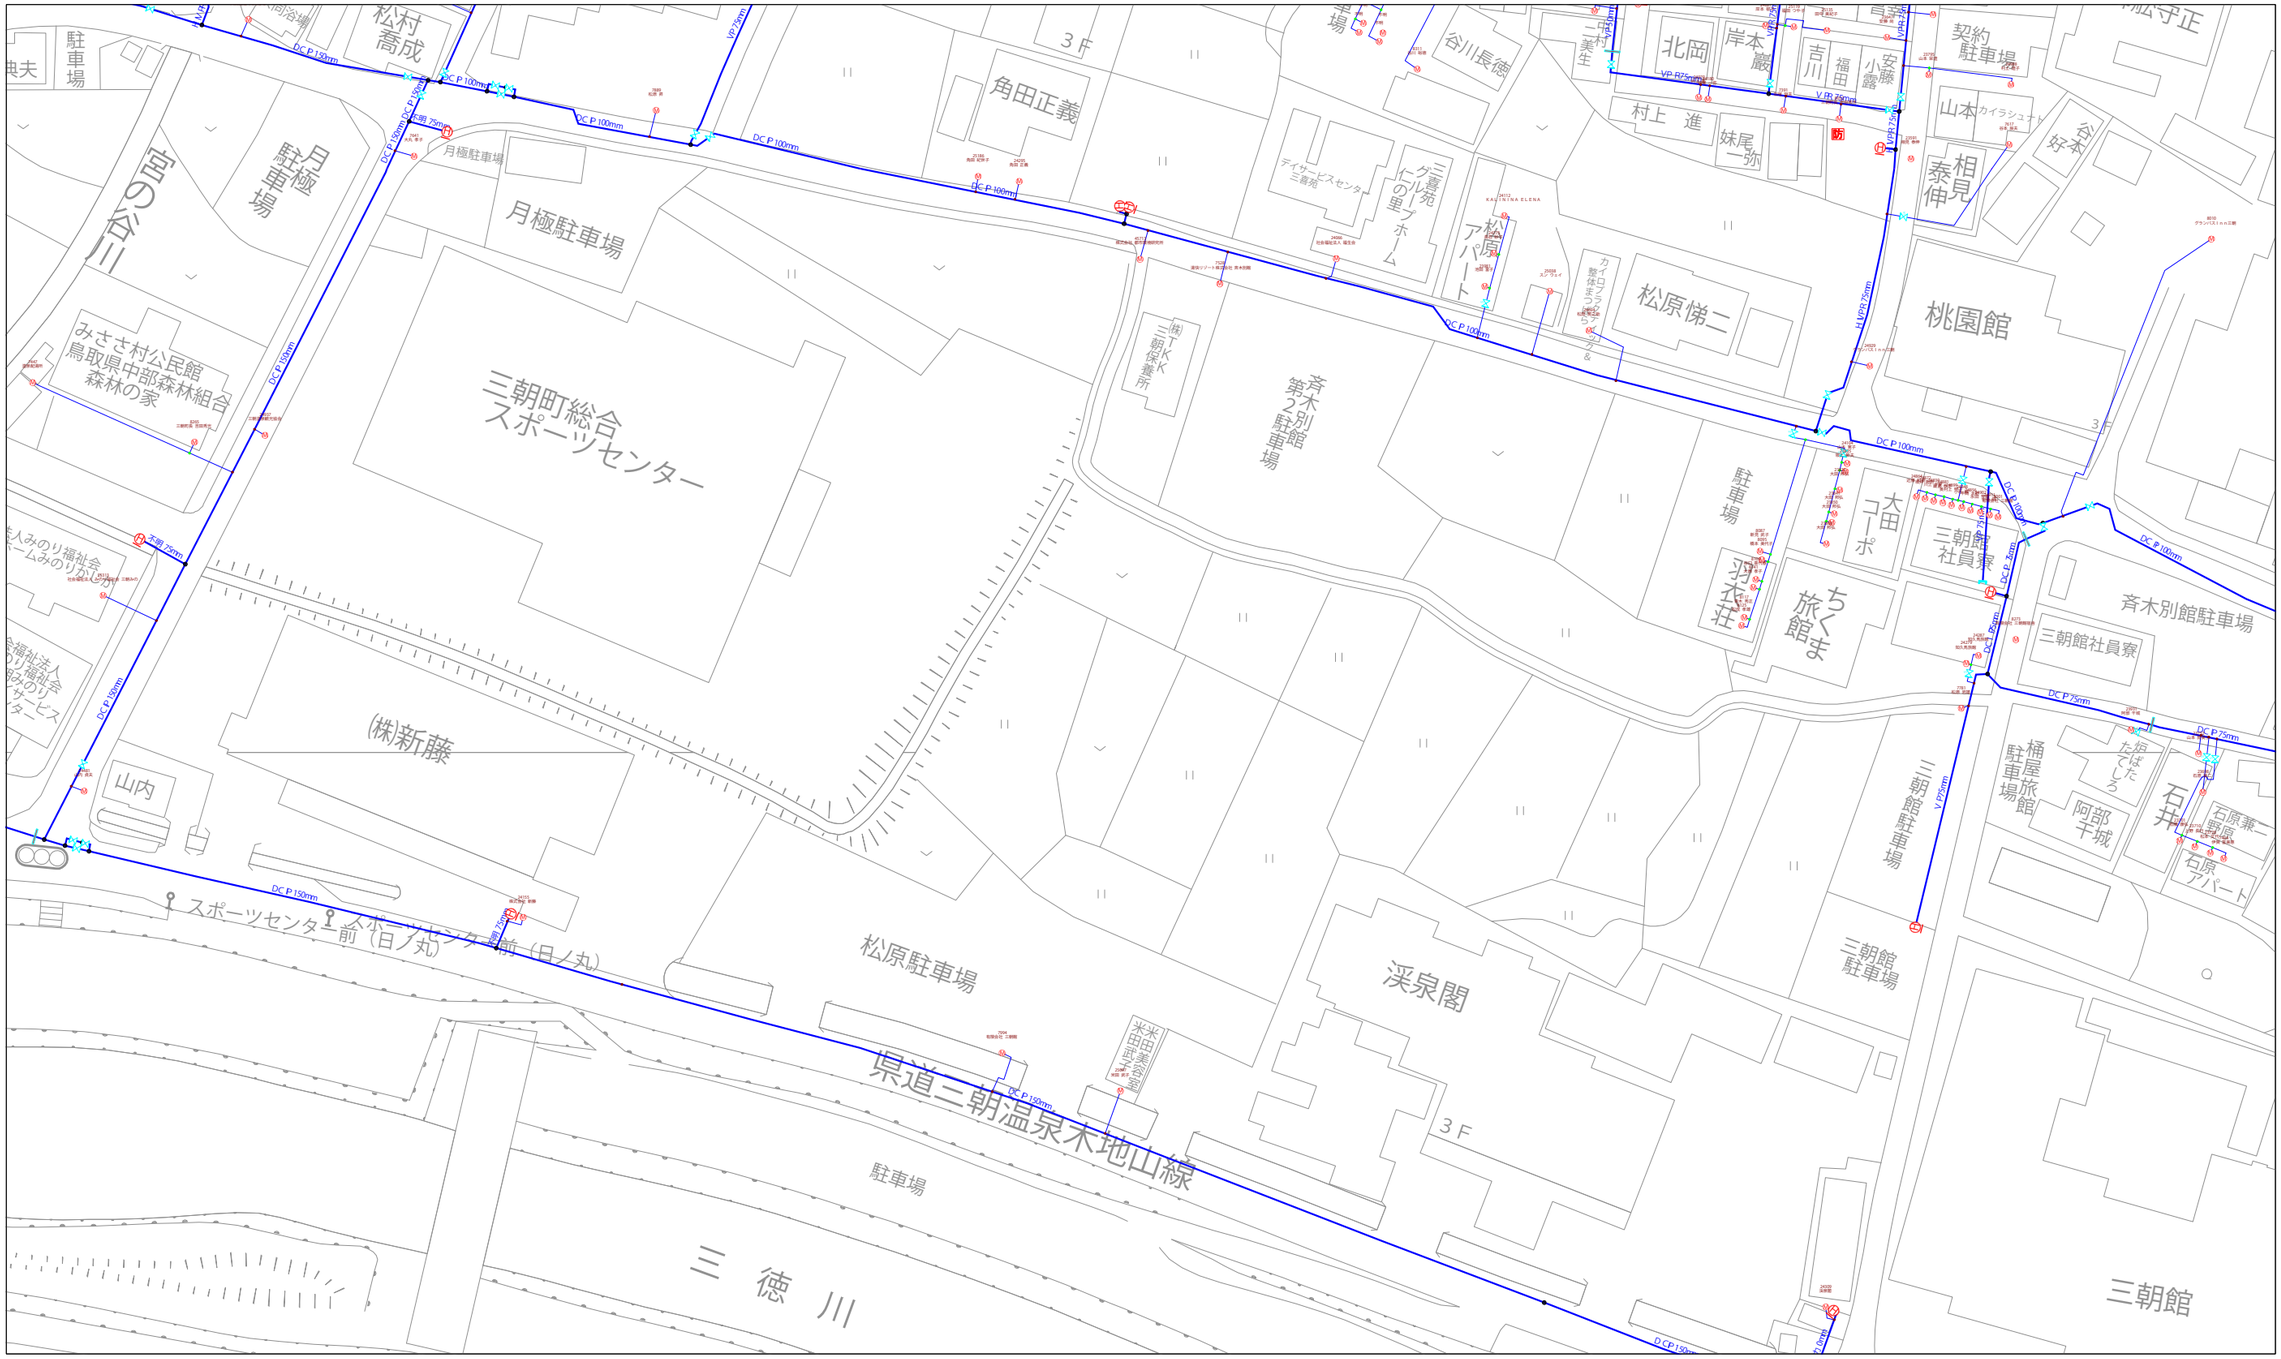

1:1000