

令和 7 年度
大瀬地区ほ場整備実施設計業務

業務概要

事業名：農地耕作条件改善事業

事業地区：三朝町大字大瀬

事業内容：A=2.60ha
・測量 1 式
・設計 1 式


履行期間：契約締結日から令和 8 年 2 月 27 日

農地耕作条件改善事業

オオゼ
大瀬地区 位置図

縮尺S=1/25,000

県内位置図

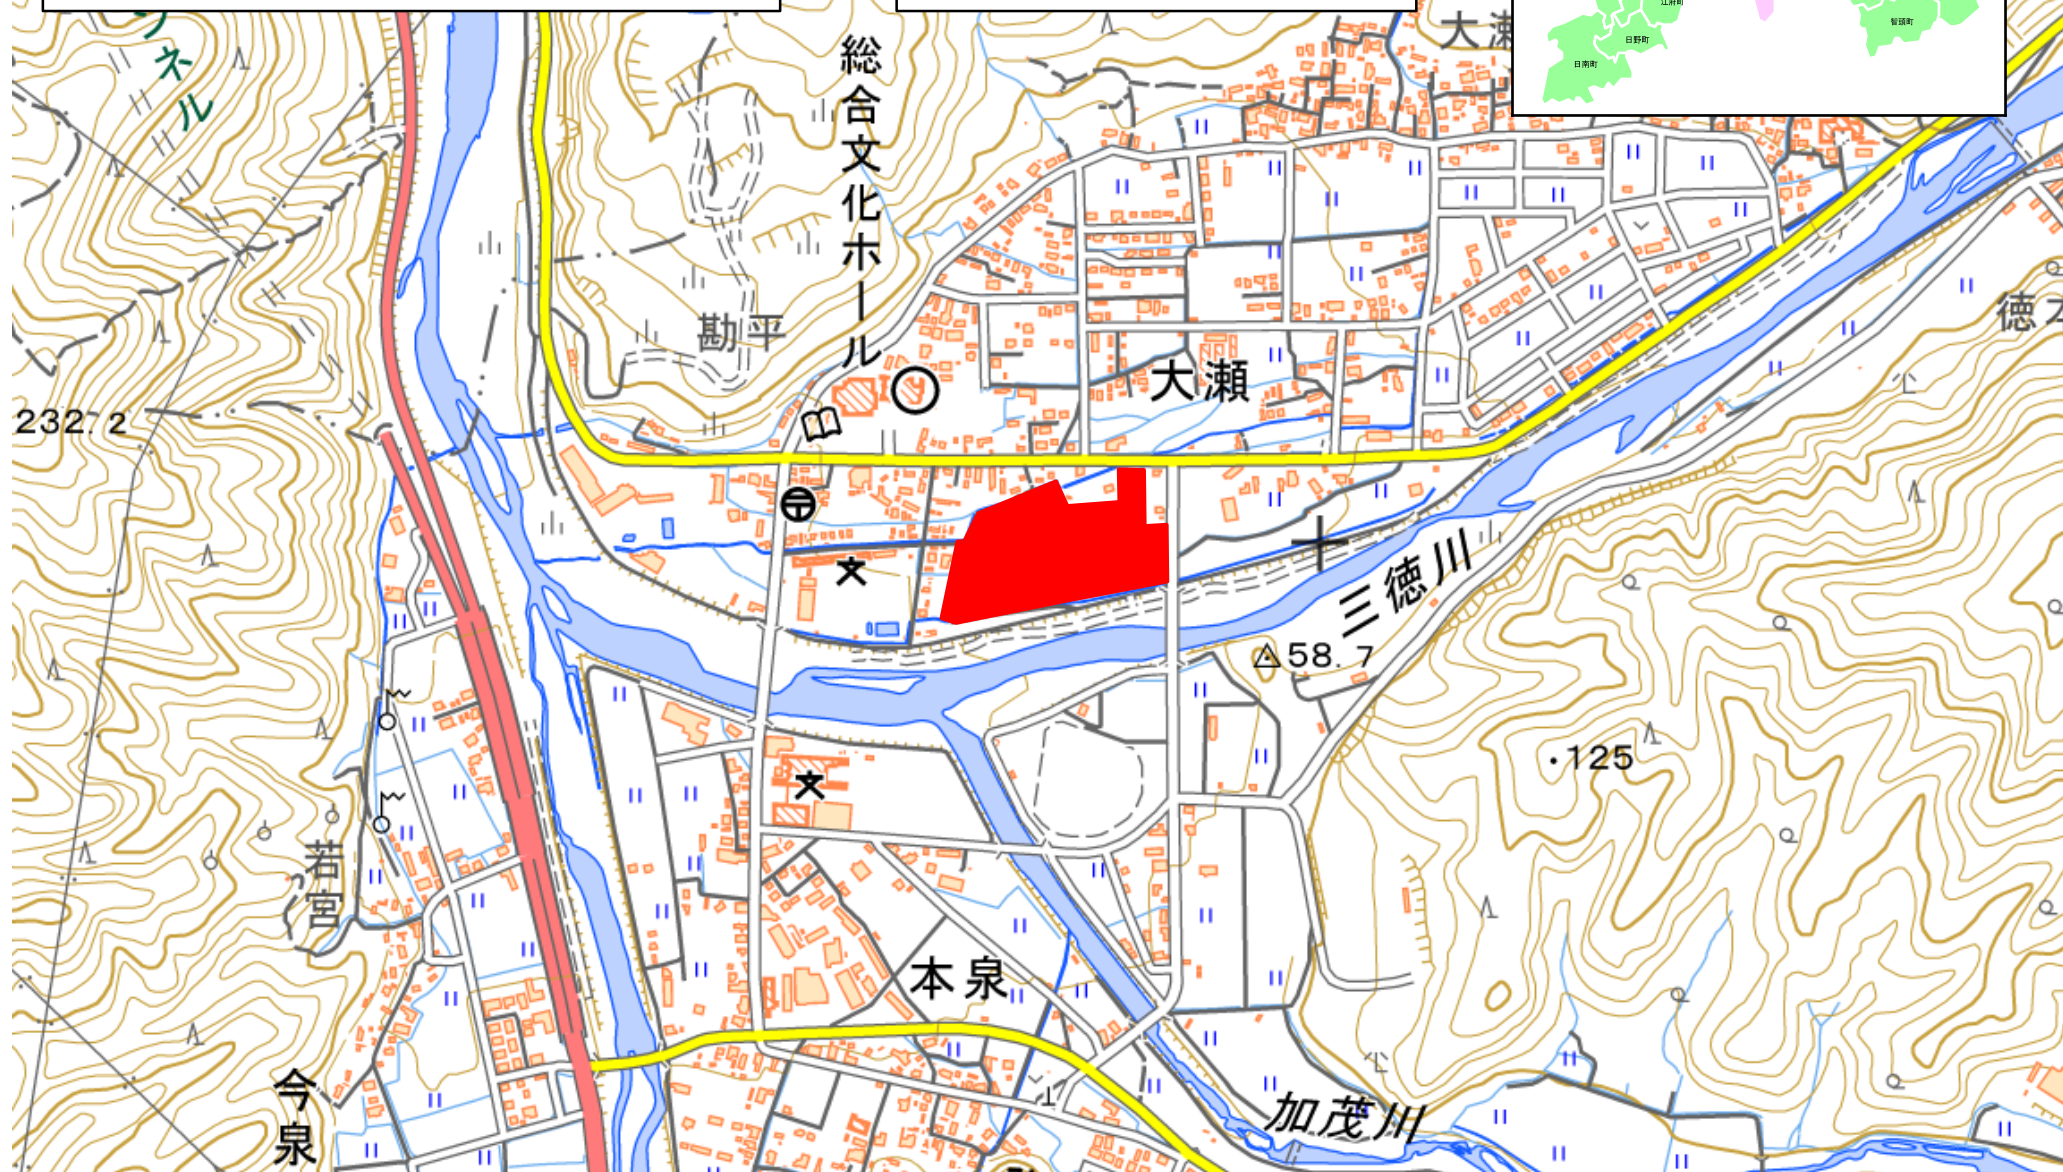

大瀬地区 現況写真

三朝町 大瀬地区
(現況)

凡 例	
	地区設定区域
	整備範囲



数量総括表【大瀬地区ほ場整備実施設計業務】

費目・工種施工名称等	規格等	単位	数量	備 考
			当初	
【設計業務】				
実施設計		式	1	A=2.60ha
打合せ	打合せ着手前・中間1回・最終	回	3	
【測量業務】				
平面測量	現地測量Ⅰ	式	1	
	現地測量Ⅱ	式	1	
基準点測量	4級基準点測量	点	8	
	4級水準測量	km	0.800	
境界測量	復元測量	ha	2.7	
直接経費(電子成果品作成費を除く)				
直接経費				
打合せ(設計旅費・交通費)	着工前・最終	回	2	
打合せ(設計旅費・交通費)	中間	回	1	
電子納品版業務報告書作成	1部	式	1	

特 記 仕 様 書 等

【共通】

業務名：大瀬地区ほ場整備実施設計業務

特記仕様書

第1(目的・主旨)

本業務は令和6年度にとりまとめた「大瀬区土地区画整理事業計画」成果等を基に、実施内容の変更等を考慮した事業計画を策定することを目的とする。

第2(適用範囲)

本業務の履行に当たっては、特に定めのない限り、調達公告日時点で最新の「測量業務共通仕様書」、「設計業務共通仕様書」、「地質・土質調査共通仕様書」、「鳥取県県土整備部用地調査等業務共通仕様書」、「鳥取県県土整備部地盤変動影響調査等標準仕様書」(<https://www.pref.tottori.lg.jp/45149.htm>)によるほか、この特記仕様書によること。

編	章	節	条	見出し	項	特記及び追加仕様事項
追加				業務内容		設計業務 ・事業計画に係る計画調査 1式 作業内容については(別紙1)のとおり
追加				資料の貸与及び返却		本業務において必要となる資料については、初回打合せ時において、双方確認し貸与することとする。 貸与予定資料 ・大瀬区土地改良整理事業計画書
追加				関係官公庁への手続き等		関係官公庁等への協議が必要となることが想定される場合には、調査職員に速やかに報告すること。
追加	1			地元関係者との交渉等		・業務期間内に事業説明会を行うこととしており、その結果を設計に反映させる必要があるため、調査職員に協議すること。 ・個人情報の取扱いについては、個人の権利利益を侵害することのないよう留意するとともに、情報を収集する際には、目的の範囲内で行うこと。
追加				成果物の提出		成果物は、下記のとおりとする。 ・報告書 1部 ・図面(A3縮小版) 1部 ・電子媒体 1部 (CD-R、DVD-R、HDD 又はフラッシュメモリー等) オンライン電子納品の場合は、「電子媒体」及び「紙媒体」の提出は不要 また、本業務は、電子納品対象業務であり、 https://www.pref.tottori.lg.jp/171188.htm に掲載された本業務調達公告日時点で最新の「鳥取県電子納品・情報共有運用ガイドライン」によること。
追加				関連業務		(当該業務に並行して実施する関連業務について記載する。)
追加				疑義等		業務を遂行するうえで疑義を生じた場合は、調査職員と協議し、速やかに処理すること。

【共通】

編	章	節	条	見出し	項	特記及び追加仕様事項
追加				見積り等		「資料の検討及び収集」、「経済効果算定」、「事業計画書等の作成」、「計画概要書作成」、「事業計画書作成」、「照査」、「点検とりまとめ」については、見積りにて積算しており内訳は以下（別紙2）のとおり。
追加				単価		直接経費（業務報告書作成）の積算において、地域資材単価は、農林水産省中国四国農政局が公表している令和7年6月1日適用の単価を使用しているため https://www.maff.go.jp/chuchi/kyoku/shizaitanka/index.html を参照すること。
追加				労働環境の改善に向けた取組		本業務の実施にあたっては、受発注者双方の労働環境の改善を図るため、「労働環境の改善に向けた取組について（平成29年1月31日付第201600158128号県土整備部長通知）」に基づき、受発注者双方でワンデーレスポンス、ウェンズデー・ホーム等の労働環境の改善に向けた取組を実施すること。 受注者は初回協議時、ウィークリースタンスの取組み内容を協議することとし、業務完了時、農地・水保全課メールアドレス（ nouchi-mizu@pref.tottori.lg.jp ）に「ウィークリースタンス実施報告シート」（ https://www.pref.tottori.lg.jp/274312.htm ）を提出すること。
追加				遠隔臨場		当業務は遠隔臨場の対象である。遠隔臨場の活用を希望する場合は、 https://www.pref.tottori.lg.jp/307254.htm に掲載された本業務調達公告日時点で最新の「鳥取県建設工事・測量等業務の遠隔臨場に関する実施要領」によること。
追加				設計変更等取扱要領		設計変更等については、 https://www.pref.tottori.lg.jp/303205.htm に掲載された最新の「測量等業務設計変更等取扱要領」によること。
追加				情報共有システム		当業務は情報共有システムの対象である。情報共有システムの活用を希望する場合は、 https://www.pref.tottori.lg.jp/171188.htm に掲載された本業務調達公告日時点で最新の「鳥取県電子納品・情報共有運用ガイドライン」によること。
追加				オンライン電子納品		当業務はオンライン電子納品の対象である。オンライン電子納品を希望する場合は、 https://www.pref.tottori.lg.jp/318010.htm に掲載された本業務調達公告日時点で最新の「オンライン電子納品試行要領」によること。
追加				BIM/CIM適用		【発注者指定型の場合】 当業務はBIM/CIM適用対象である。 https://www.pref.tottori.lg.jp/287478.htm に掲載された本業務調達公告日時点で最新の「鳥取県BIM/CIM適用業務実施要領（以下「BIM/CIM要領」という。）」によること。 【受注者希望型の場合】 業務はBIM/CIM適用対象である。BIM/CIM適用を希望する場合は https://www.pref.tottori.lg.jp/287478.htm に載された本業務調達公告日時点で最新の「鳥取県BIM/CIM適用業務実施要領」によること。

【共通】

編	章	節	条	見出し	項	特記及び追加仕様事項
追加				担当技術者の実施状況報告書		「鳥取県県土整備部測量等業務総合評価競争入札実施要領」(https://www.pref.tottori.lg.jp/94275.htm)第7条(2)に係る担当技術者(以下「主たる担当技術者」という。)を配置する場合の取り扱いは以下のとおりとする。 ・担当技術者のうち、主たる担当技術者は3人までとする。 ・業務計画書において、担当技術者のうち、誰が主たる担当技術者であるか明確にすること。 ・原則、主たる担当技術者は、担当する業務の打合せに出席すること。 ・受注者は設計業務等が完了したときは、「担当技術者の実施状況報告書」を提出すること。

【設計業務】

編	章	節	条	見出し	項	特記及び追加仕様事項
1	1		1106	管理技術者	3	資格要件は調達公告による。
1	1		1107	照査技術者及び照査の実施	1	本業務は、照査技術者を定め照査を実施する。なお、照査に当たっては、「詳細設計照査要領」及び、調査職員の指示によること。
					3	資格要件は調達公告による。
1	1		1110	打合せ等	2 4	本業務における打合せ協議は、下記の主要な区切において行うこととし、3回を予定している。 ・当初・中間1回・成果納品時 なお、業務着手時及び業務完了時には管理技術者は立ち会うこと。
4	4		4117	関連法令及び条例の遵守		森林法に基づき、計画上、森林伐採が見込まれることが判明した場合、調査職員が県林務担当機関に伐採範囲事前協議を行う必要があるため、伐採範囲を示した図面を作成の上、調査職員に提出すること。 https://www.pref.tottori.lg.jp/seiure/332527/chirashi-kouji.pdf
1	2		1201	使用する技術基準等		最新の技術基準及び参考図書に加えて、 ・新たな土地改良の効果算定マニュアル(最新版) ・農業農村整備事業計画作成便覧(最新版) を用いて業務の実施にあたるものとする。
1	2		1209	設計業務の条件	1	【設計条件】 設計条件については初回打合せ時に確認することとする。
					9	【建設副産物・リサイクル】 鳥取県建設リサイクル指針、県土整備部リサイクル製品使用基準等に基づき、リサイクル製品、鳥取県認定グリーン商品等の積極的活用を図ること。 なお、リサイクル計画書の作成に当たり、他工事への搬出可能量等については調査職員に協議すること。
					11	【コスト縮減】 設計に当たっては、完成後の維持管理を含めたライフサイクルコストを考慮し、総合的な評価により工法等を検討すること。
4	2		4211	設計業務の成果	4 (4)	設計図面、数量計算書は、暫定、完成計画ごとに取りまとめること。 現場進入路が狭く、資材搬入に当たり小型車(2トン積、4トン積)への積替え等が見込まれる場合は、数量計算書の中に「材料集計表(碎石・購入土等)」を追加作成すること。 材料集計表を作成する対象資材は、主本工事実施単価表に掲載する「02 一般資材単価」のうち「(07-1)骨(石)材」及び「(07-2)再生砕石」に該当するものである。
追加				特殊な条件		(特殊な条件や課題を記載する。) (河川:付帯施設、環境上の留意点、施工計画上の条件など) (道路:環境上の留意点、施工計画上の条件、用地取得状況など) 当計画区間は、鉄道と近接しており、構造物の仮設においては、作業が制限されるため、使用機械の形式、規格等について十分検討を行うこと。

【設計業務】

編	章	節	条	見出し	項	特記及び追加仕様事項
追加				条件明示チェックシート		(対象業務を選択する。予備設計の場合は、予備設計において条件明示チェックシートを作成し、詳細設計に引き継ぐ。) 設計業務品質確保ガイドラインに基づき、条件明示チェックシートを作成すること。 (1)道路詳細設計(平面交差点設計含む) (2)橋梁詳細設計 (3)山岳トンネル詳細設計 (4)共同溝詳細設計 (5)樋門・樋管詳細設計 (6)排水機場詳細設計 (7)築堤護岸詳細設計 (8)砂防堰堤詳細設計
追加				関係機関協議 (資料作成)		(協議先の関係機関を記載する。) ・関係機関:河川管理者、道路管理者、警察、関係自治体
追加				施工計画		—詳細設計時に必要となる施工計画については、調査職員と協議を行うこと。
追加				仮設設計		—詳細設計時に必要となる仮設構造物詳細設計については、調査職員と協議を行うこと。
追加				仮設備の設計		仮設備の設計について、作業内容は次のとおりとする。 ・主取場及びストックヤードの検討 —ため池整備に必要な主取場予定地の位置図を作成する。 掘削計画図(平面、縦断、横断図)を作成し、賦存量を計算する。
追加				その他		維持管理の観点から、形状、構造、使用材料、施工方法等について、十分配慮した設計とすること。



誰もが住んでみたい村に
農業農村整備

令和7年度

耕作条件改良事業

大瀬地区ほ場整備実施設計業務

金 抜 き 設 計 書

(当初)

三朝町

[illegible]

T3136401

T3136401

T3136401

T3136401

T3136401

T3136401

T3136401

T3136401

事業名	耕作条件改良事業
業務名	大瀬地区ほ場整備実施設計業務

コード	名 称	数 量	単位	単 価	金 額	備 考
	*** S単- 1号 ***					
	4級基準点測量		点		35.000 点	歩A 当たり算出
	4級基準点測量 計上しない,耕地,平地,0.00			冬期補正:なし 亜熱帯補正:なし 超勤時間:0.0 公社割引補正:なし 制約作業時間:0.0	豪雪補正:10% 基本給時間:8.0 深夜時間:0.0 時間的制約:なし 夜間制約作業時間:0.0	
	1)伐採の有無	計上しない				
	2)地域	耕地				
	3)地形	平地				
	4)地形個別補正	0.00				
	測量主任技師 内業	1.000	人			
	測量技師 内業	2.500	人			
	測量技師 外業	5.500	人			
	測量技師補 内業	2.500	人			
	測量技師補 外業	5.500	人			
	測量助手 内業	1.000	人			
	測量助手 外業	7.000	人			
	機械経費 2.5%	0.025				
	通信運搬費等 2.5%	0.025				
	材料費 2.5%	0.025				
	合 計					算出数量 35.000 点
	単 価		点			
	精度管理費	0.090				
	*** S単- 2号 ***					
	4級水準測量(レベル等による)		km		2.000 km	歩A 当たり算出
	4級水準測量(レベル等による) 道路外,平地,耕地,0.10			冬期補正:なし 亜熱帯補正:なし 超勤時間:0.0 公社割引補正:なし 制約作業時間:0.0	豪雪補正:10% 基本給時間:8.0 深夜時間:0.0 時間的制約:なし 夜間制約作業時間:0.0	
	1)地域差	道路外				
	2)地形	平地				
	3)地物	耕地				
	4)地形個別補正	0.10				
	測量主任技師 内業	0.100	人			
	測量技師 内業	0.400	人			
	測量技師 外業	0.400	人			
	測量技師補 内業	0.400	人			
	測量技師補 外業	0.400	人			
	測量助手 外業	0.700	人			
	機械経費 2.5%	0.025				
	通信運搬費等 1.0%	0.010				
	材料費 3.5%	0.035				
	合 計					算出数量 2.000 km
	単 価		km			
	精度管理費	0.090				
	*** S単- 3号 ***					
	現地測量(I)		式		1.000 式	歩A 当たり算出
	現地測量(I) 1/1,000,平地,耕地,-0.10,0.030			冬期補正:なし 亜熱帯補正:なし 超勤時間:0.0 公社割引補正:なし 制約作業時間:0.0	豪雪補正:10% 基本給時間:8.0 深夜時間:0.0 時間的制約:なし 夜間制約作業時間:0.0	
	1)縮尺区分	1/1,000				
	2)地形区分	平地				
	3)地域区分	耕地				
	4)特殊地形の補正值	-0.10				
	5)明細計上面積	0.030				

事業名	耕作条件改良事業
業務名	大瀬地区ほ場整備実施設計業務

コード	名 称	数 量	単 位	単 価	金 額	備 考
	測量主任技師					
	内業	0.300	人			
	測量技師					
	外業	6.100	人			
	測量技師					
	内業	3.100	人			
	測量技師補					
	外業	9.400	人			
	測量技師補					
	内業	8.000	人			
	測量助手					
	外業	8.200	人			
	機械経費					
	6.0%	0.060				
	通信運搬費等					
	0.5%	0.005				
	材料費					
	2.0%	0.020				
	小計					
	小計					
	(10)補正後					
	合 計					算出数量 1.000 式
	単 価		式			
	精度管理費	0.050				
	*** S単－ 4号 ***					
	現地測量(Ⅱ)		式		1.000 式	歩A 当たり算出
	現地測量(Ⅱ)			冬期補正:なし 亜熱帯補正:なし 超勤時間:0.0 基本給時間:8.0 深夜時間:0.0 時間的制約:なし 制約作業時間:0.0	豪雪補正:10% 基本給時間:8.0 深夜時間:0.0 時間的制約:なし 夜間制約作業時間:0.0	
	1)縮尺区分	1/1,000				
	2)地形区分	平地				
	3)地域区分	耕地				
	4)特殊地形の補正值	-0.10				
	測量主任技師					
	作業計画 (内業)	0.200	人			
	測量技師					
	作業計画 (内業)	0.300	人			
	測量技師補					
	作業計画 (内業)	0.300	人			
	小計					
	小計					
	(4)補正後					
	合 計					算出数量 1.000 式
	単 価		式			
	*** S単－ 5号 ***					
	復元測量		ha		1.000 ha	歩A 当たり算出
	復元測量			冬期補正:なし 亜熱帯補正:なし 超勤時間:0.0 基本給時間:8.0 深夜時間:0.0 時間的制約:なし 制約作業時間:0.0	豪雪補正:10% 基本給時間:8.0 深夜時間:0.0 時間的制約:なし 夜間制約作業時間:0.0	
	耕地					
	1)作業区分	歩掛人				
	2)地域区分	耕地				
	3)補正率の入力	1.000				
	測量技師					
	内業	0.500	人			
	測量技師					
	外業	1.700	人			
	測量技師補					
	内業	0.500	人			
	測量技師補					
	外業	1.700	人			
	測量助手					
	内業	0.500	人			
	測量助手					
	外業	1.700	人			
	測量補助員					
	外業	1.700	人			
	材料費					
		0.030				
	機械経費					
		0.035				
	合 計					算出数量 1.000 ha

T3136401

T3136401

T3136401

T3136401

T3136401

T3136401

T3136401

T3136401

事業名	耕作条件改良事業
業務名	大瀬地区ほ場整備実施設計業務

コード	名 称	数 量	単位	単 価	金 額	備 考
	*** S単一1号 ***					
	実施設計 ほ場整備		式		1.000 式	歩A 当たり算出
	実施設計 ほ場整備 難易度補正1,3ha,0.0km,0箇所,0箇所,2箇所,0箇所,0箇所			冬期補正:なし 亜熱帯補正:なし 超勤時間:0.0 公社割引補正:なし 制約作業時間:0.0	豪雪補正:10% 基本給時間:8.0 深夜時間:0.0 時間的制約:なし 夜間制約作業時間:0.0	
	1)設計内容	難易度補正1				
	2)設計対象地区面積	3ha				
	3)送配水管路延長	0.0km				
	4)農道橋梁工	0箇所				
	5)水管橋工	0箇所				
	6)用排水施設現況取付工	2箇所				
	7)県町村道横断工	0箇所				
	8)河川放流工	0箇所				
	9)1-1.現地調査現地調査	計上する				
	10)1-2.現地調査地耐力調査	計上する				
	11)1-3.現地調査道路用排水系統調査	計上する				
	12)1-4.現地調査現況施設調査	計上する				
	13)1-5.現地調査補償物件調査	計上する				
	14)1-6.現地調査各種施設の取付標高	計上する				
	15)1-7.現地調査各種取付点平面位置調	計上しない				
	16)2-1.資料の検討・収集資料の検討	計上する				
	17)3-1.計画・設計諸元区画形状の検討	計上する				
	18)3-2.計画・設計諸元道路規模の検討	計上する				
	19)3-3.計画・設計諸元計画平面図作成	計上する				
	20)3-4.計画・設計諸元面積算定	計上する				
	21)3-5.計画設計諸元道路用排水路縦断	計上する				
	22)3-6.計画・設計諸元計画用水量	計上する				
	23)3-7.計画・設計諸元用水収支計算	計上する				
	24)3-8-1.水理計算用水路樹枝状管水路	計上する				
	25)3-8-2.水理計算管網管水路	計上しない				
	26)3-9.計画・設計諸元計画排水量	計上する				
	27)3-10.計画・設計諸元排水路水理計算	計上する				
	28)4-1.施設設計道路等標準断面図	計上する				
	29)4-2.施設設計附帯施設設計	計上する				
	30)4-3.施設設計整地計算	計上する				
	31)4-4.施設設計暗渠排水	計上しない				
	32)4-5.施設設計数量計算	計上する				
	33)6-1.送配水管路工水理・構造計算	計上しない				
	34)6-2.送配水管路工縦断面図作成	計上しない				
	35)6-3.送配水管路工附帯工設計	計上しない				
	36)6-4.送配水管路工数量計算	計上しない				
	37)7-1.農道橋梁工設計図作成	計上しない				
	38)7-2.農道橋梁工数量計算	計上しない				
	39)8-1.水管橋工設計図作成	計上しない				
	40)8-2.水管橋工数量計算	計上しない				
	41)9-1.用排水施設現況取付設計図	計上する				
	42)9-2.用排水施設現況取付数量計算	計上する				
	43)10-1.県町村道横断工設計図作成	計上しない				
	44)10-2.県町村道横断工数量計算	計上しない				
	45)11-1.河川放流工設計図	計上しない				
	46)11-2.河川放流工数量計算	計上しない				
	47)12.概算工事費積算	計上する				
	48)13.照査	計上する				
	49)14.点検取りまとめ	計上する				
	50)1-1個別補正現地調査	1.00				
	51)1-2個別補正地耐力調査	1.00				
	52)1-3個別補正道路用排水系統調査	1.00				
	53)1-4個別補正現況施設調査	1.00				
	54)1-5個別補正補償物件調査	0.20				
	55)1-6個別補正施設の取付点標高測量	1.00				
	56)1-7個別補正取付点平面位置調査	0.00				
	57)2-1個別補正資料の検討	1.00				
	58)3-1個別補正諸元区画形状の検討	1.00				
	59)3-2個別補正諸元道路規模の検討	1.00				
	60)3-3個別補正諸元計画平面図作成	1.00				
	61)3-4個別補正諸元面積算定	1.00				
	62)3-5個別補正諸元道路用排水路縦断	1.00				
	63)3-6個別補正諸元計画用水量	1.00				
	64)3-7個別補正諸元用水収支計算	1.00				
	65)3-8-1個別補正用水路樹枝状管水路	0.00				
	66)3-8-2個別補正管網管水路	1.00				
	67)3-9個別補正諸元計画排水量	1.00				
	68)3-10個別補正諸元排水路水理計算	1.00				
	69)4-1個別補正施設設計道路水路図	1.00				
	70)4-2個別補正施設設計附帯施設設計	1.00				
	71)4-3個別補正施設設計整地計算	1.00				
	72)4-4個別補正施設設計暗渠排水	0.00				
	73)4-5個別補正施設設計数量計算	1.00				
	74)6-1個別補正送配水管水理構造計算	0.00				
	75)6-2個別補正送配水管路縦断面図作成	0.00				
	76)6-3個別補正送配水管路附帯工設計	0.00				
	77)6-4個別補正送配水管路数量計算	0.00				
	78)7-1個別補正農道橋梁工設計図作成	0.00				
	79)7-2個別補正農道橋梁工数量計算	0.00				
	80)8-1個別補正水管橋工設計図作成	0.00				

事業名	耕作条件改良事業
業務名	大瀬地区ほ場整備実施設計業務

コード	名 称	数 量	単位	単 価	金 額	備 考
	81)8-2個別補正水管橋工数量計算	0.00				
	82)9-1個別補正用排水施設取付図作成	1.00				
	83)9-2個別補正用排水施設取付数量計算	1.00				
	84)10-1個別補正県町村道横断工図作成	0.00				
	85)10-2個別補正県町村道横断数量計算	0.00				
	86)11-1個別補正河川放流工設計図作成	0.00				
	87)11-2個別補正河川放流工数量計算	0.00				
	88)12個別補正概算工事費積算	1.00				
	89)13個別補正照査	1.00				
	90)14個別補正点検取りまとめ	1.00				
	主任技師					
	内業	4.160	人			
	技師 (A)					
	内業	7.900	人			
	技師 (B)					
	内業	11.800	人			
	技師 (C)					
	内業	23.420	人			
	技術員					
	内業	32.840	人			
	合 計					算出数量 1.000 式
	単 価		式			
	*** S単- 2号 ***					
	打合せ (設計業務基準日額)		回		1.000 回	歩A 当たり算出
	打合せ (設計業務基準日額)			冬期補正:なし 亜熱帯補正:なし	豪雪補正:1 0 % 基本給時間:8.0	
	一般工種,着手前・最終,1.00人,1.00人,0.00人,0.00人,0.25日,0.13日			超勤時間:0.0 公社割引補正:なし	深夜時間:0.0 時間的制約:なし	
	3日			制約作業時間:0.0	夜間制約作業時間:0.0	
	1)設計工種	一般工種				
	2)打合せ	着手前・最終				
	3)設計用主任技師人数	1.00人				
	4)設計用技師(A)人数	1.00人				
	5)設計用技師(B)人数	0.00人				
	6)設計用技師(C)人数	0.00人				
	7)打合せ日数	0.250日				
	8)往復移動日数	0.130日				
	主任技師					
		0.380	人			
	技師 (A)					
		0.380	人			
	合 計					算出数量 1.000 回
	単 価		回			
	*** S単- 3号 ***					
	打合せ (設計業務基準日額)		回		1.000 回	歩A 当たり算出
	打合せ (設計業務基準日額)			冬期補正:なし 亜熱帯補正:なし	豪雪補正:1 0 % 基本給時間:8.0	
	一般工種,中間,0.00人,1.00人,1.00人,0.00人,0.25日,0.13日			超勤時間:0.0 公社割引補正:なし	深夜時間:0.0 時間的制約:なし	
	1)設計工種	一般工種				
	2)打合せ	中間				
	3)設計用主任技師人数	0.00人				
	4)設計用技師(A)人数	1.00人				
	5)設計用技師(B)人数	1.00人				
	6)設計用技師(C)人数	0.00人				
	7)打合せ日数	0.250日				
	8)往復移動日数	0.130日				
	技師 (A)					
		0.380	人			
	技師 (B)					
		0.380	人			
	合 計					算出数量 1.000 回
	単 価		回			
	*** S単- 4号 ***					
	打合せ (設計旅費・交通費)		回		1.000 回	歩A 当たり算出
	打合せ (設計旅費・交通費)			冬期補正:なし 亜熱帯補正:なし	豪雪補正:1 0 % 基本給時間:8.0	
	一般工種,着手前・最終,通勤により打合せ,ライトバン,1日,1時間, L<100km (100km未満)			超勤時間:0.0 公社割引補正:なし	深夜時間:0.0 時間的制約:なし	
	1)設計工種	一般工種				
	2)打合せ内容	着手前・最終				

事業名	耕作条件改良事業
業務名	大瀬地区ほ場整備実施設計業務

コード	名 称	数 量	単位	単 価	金 額	備 考
	3)主任技師配置人員	1人				
	4)技師 A 配置人員	1人				
	5)技師 B 配置人員	0人				
	6)技師 C 配置人員	0人				
	7)打合せ日数	0.25日				
	8)往復移動日数	0.00日				
	9)宿泊区分	通勤により打合せ				
	12)交通機関区分	ライトバン				
	13)高速道路往復料金 (税別)	0円				
	14)鉄道往復1人当料金 (税別)	0円				
	15)バス往復1人当料金 (税別)	0円				
	16)船舶往復1人当料金 (税別)	0円				
	17)航空往復1人当料金 (税別)	0円				
	18)ライトバン使用日数	1日				
	19)時間区分	1時間				
	20)往復移動距離区分	L < 100km (100km未満)				
	ライトバン [ガソリンエンジン・二輪駆動] 乗車定員5名 排気量1.5L	1.000	日			
	ガソリン J I S 2 号 レギュラースタンド	2.700	L			
	合 計					算出数量 1.000 回
	単 価		回			
	*** S 単 - 5号 ***					
	打合せ (設計旅費・交通費)		回		1.000 回	歩 A 当たり算出
	打合せ (設計旅費・交通費)			冬期補正:なし 亜熱帯補正:なし	豪雪補正:1 0 % 基本給時間:8.0	
	一般工種,中間,通勤により打合せ,ライトバン,1日,1時間,L < 100km (100km未満)			超勤時間:0.0 公社割引補正:なし	深夜時間:0.0 時間的制約:なし	
				制約作業時間:0.0	夜間制約作業時間:0.0	
	1)設計工種	一般工種				
	2)打合せ内容	中間				
	3)主任技師配置人員	0人				
	4)技師 A 配置人員	1人				
	5)技師 B 配置人員	1人				
	6)技師 C 配置人員	0人				
	7)打合せ日数	0.25日				
	8)往復移動日数	0.00日				
	9)宿泊区分	通勤により打合せ				
	12)交通機関区分	ライトバン				
	13)高速道路往復料金 (税別)	0円				
	14)鉄道往復1人当料金 (税別)	0円				
	15)バス往復1人当料金 (税別)	0円				
	16)船舶往復1人当料金 (税別)	0円				
	17)航空往復1人当料金 (税別)	0円				
	18)ライトバン使用日数	1日				
	19)時間区分	1時間				
	20)往復移動距離区分	L < 100km (100km未満)				
	ライトバン [ガソリンエンジン・二輪駆動] 乗車定員5名 排気量1.5L	1.000	日			
	ガソリン J I S 2 号 レギュラースタンド	2.700	L			
	合 計					算出数量 1.000 回
	単 価		回			
	*** S 単 - 6号 ***					
	電子納品版業務報告書作成		式		1.000 式	歩 A 当たり算出
	電子納品版業務報告書作成 1, A - 4, 500, 8cm, 1			冬期補正:なし 亜熱帯補正:なし	豪雪補正:1 0 % 基本給時間:8.0	
	1)報告書部数 (部)	1.000		超勤時間:0.0	深夜時間:0.0	
	2)規格区分	A - 4		公社割引補正:なし	時間的制約:なし	
	3)枚数区分 (枚)	500		制約作業時間:0.0	夜間制約作業時間:0.0	
	4)厚さ区分	8cm				
	5)CD-R枚数 (枚)	1.000				
	報告書焼付代 (コピー) A - 4 以下 5 0 0 枚	1.000	部			
	簡易加除式ファイル A 4 縦型幅8cm (チューブ・パイプファイル)	1.000	冊			
	CD-R CD-R (記録面色素フタロシアニン) 7 0 0 MB	1.000	枚			
	合 計					算出数量 1.000 式
	単 価		式			

T3136401
