三朝町上水道配水区整備計画図

管　種	
区　分	名　称
	配水管
	送水管

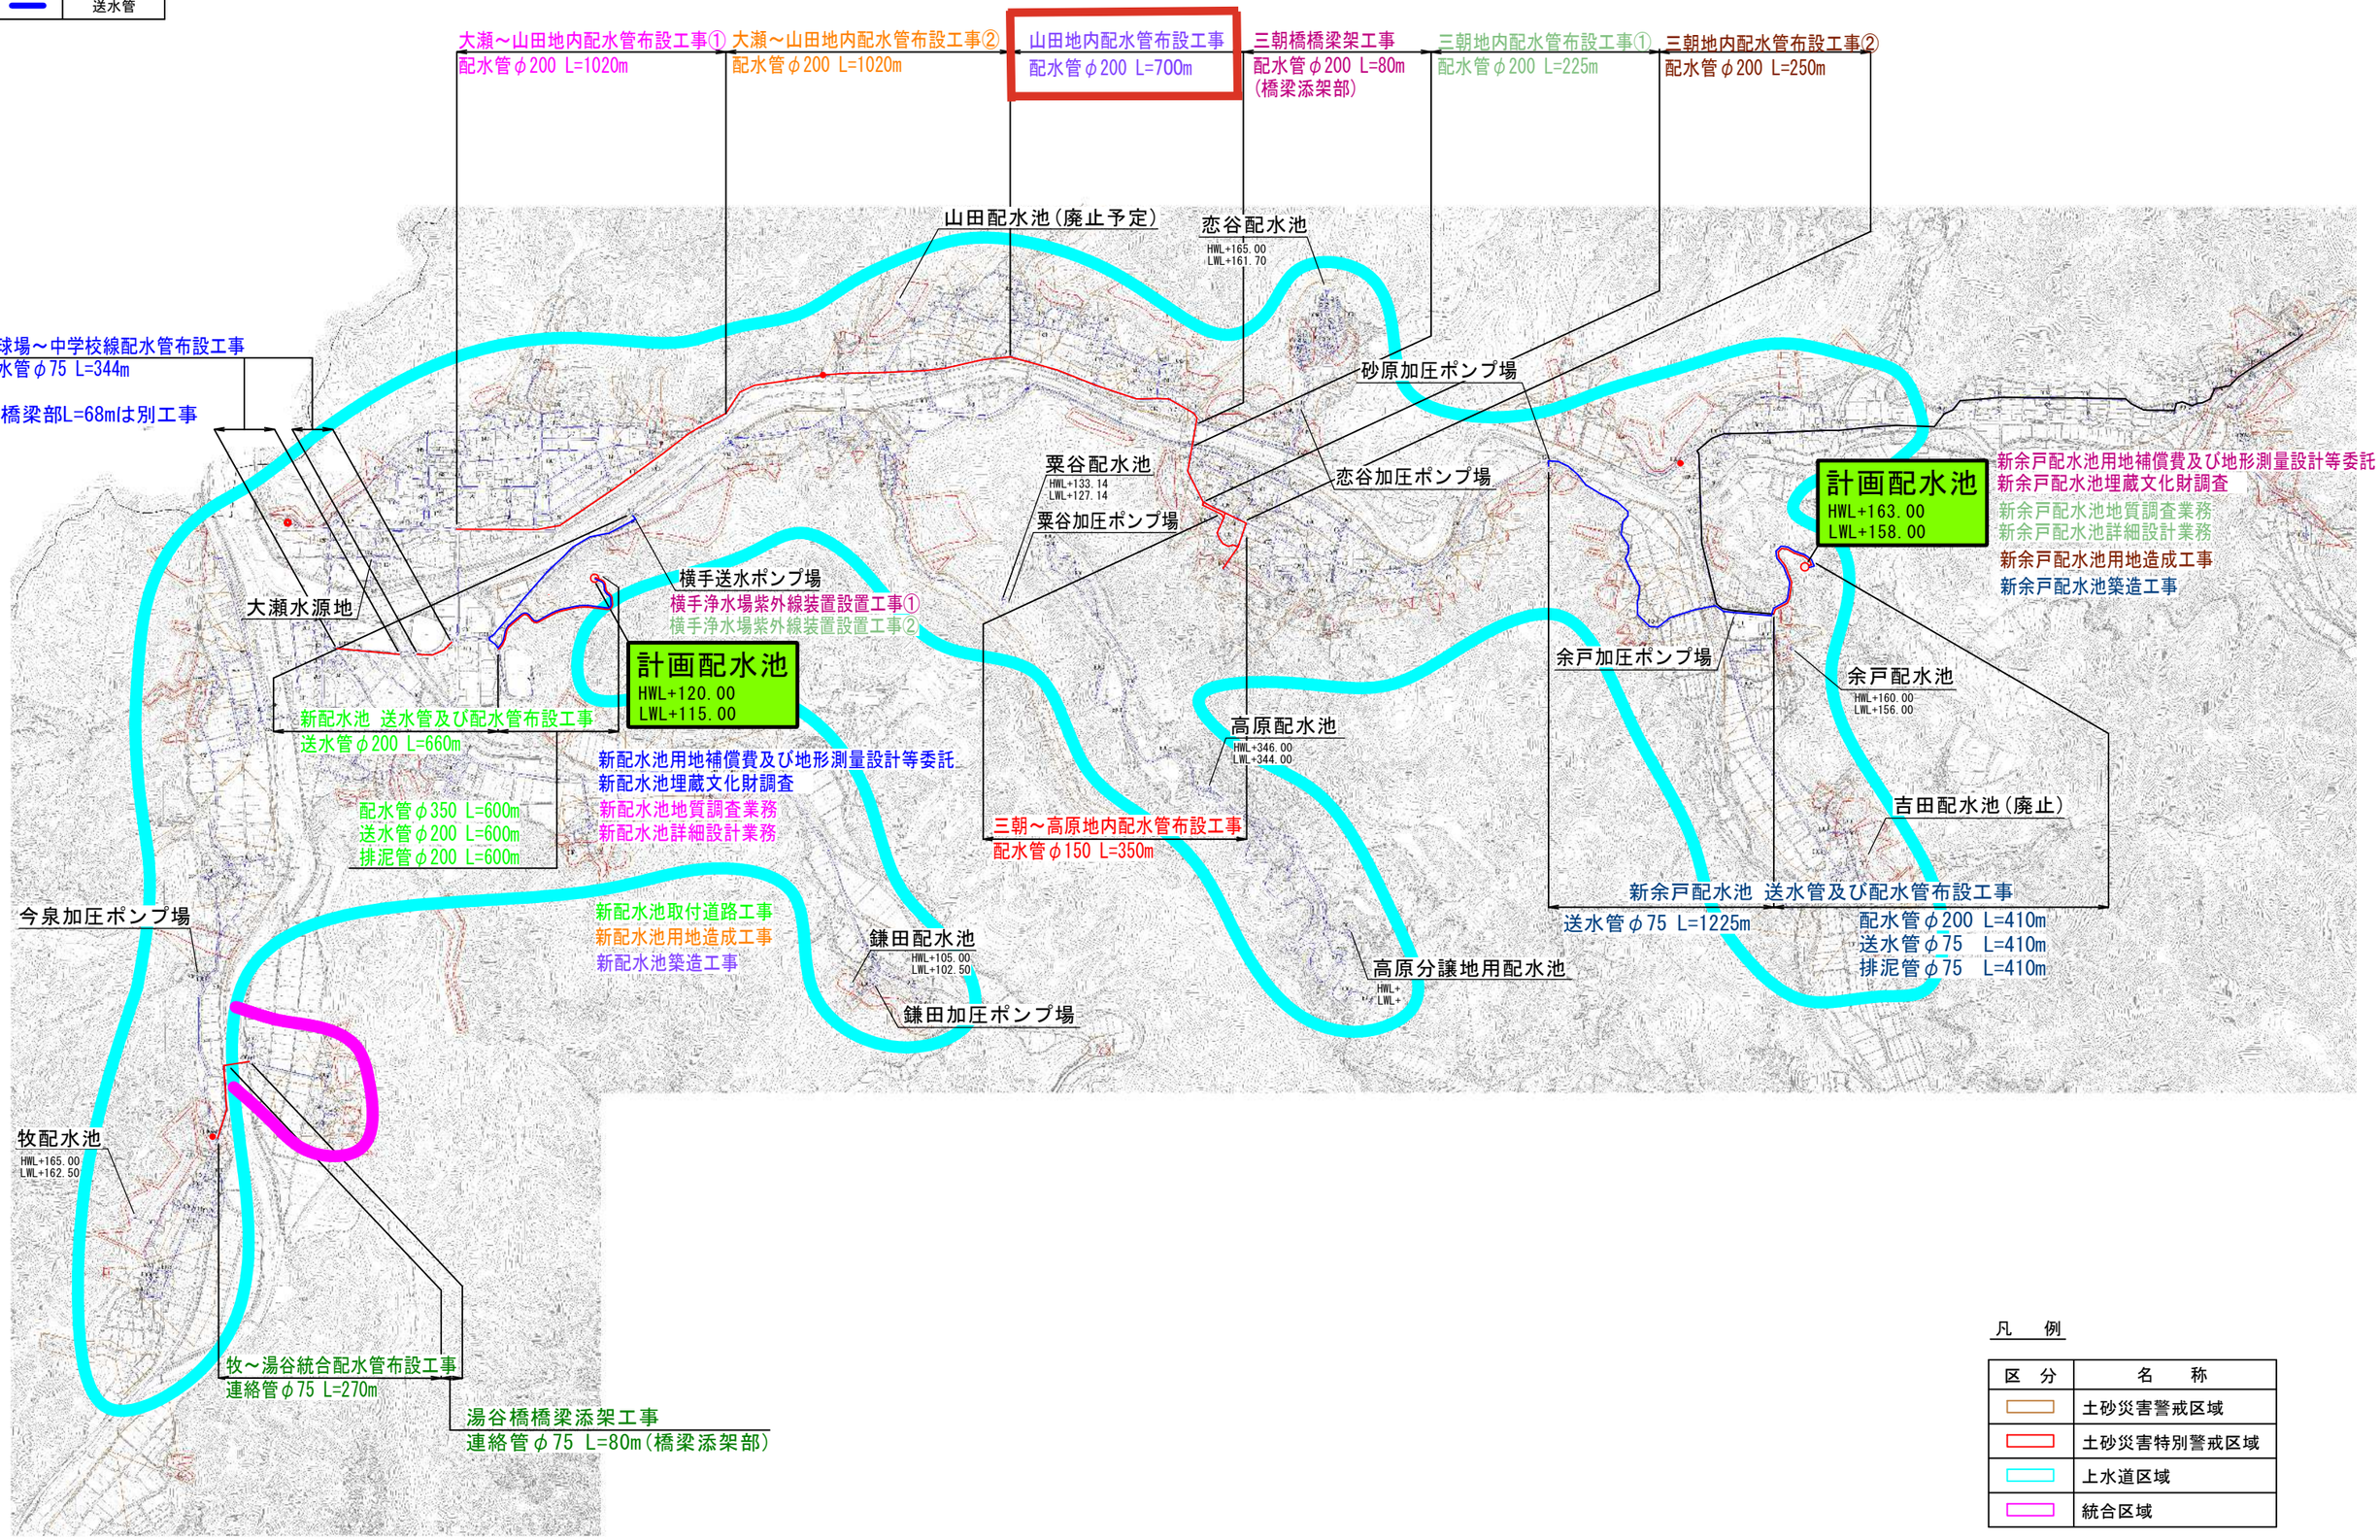

凡　例

区　分	名　称
	土砂災害警戒区域
	土砂災害特別警戒区域
	上水道区域
	統合区域