

三朝温泉入浴等施設整備造成工事概要

1 工 事 名 三朝温泉入浴等施設整備造成工事

2 事業地区 東伯郡三朝町大字山田

3 事業内容

土工

掘削工 V=1,350m³

盛土工（搬入土） V=3,000m³

安定処理工 V=1,400m³

残土処理工 V=1,400m³

排水構造物工工

自由勾配側溝（B300-H400～600） L=66m


進入路・復旧工

門型カルバート（B2900-H1050） L=13m

アスファルト舗装 A=423m²

仮設工 N=1 式

4 工 期 令和9年3月31日

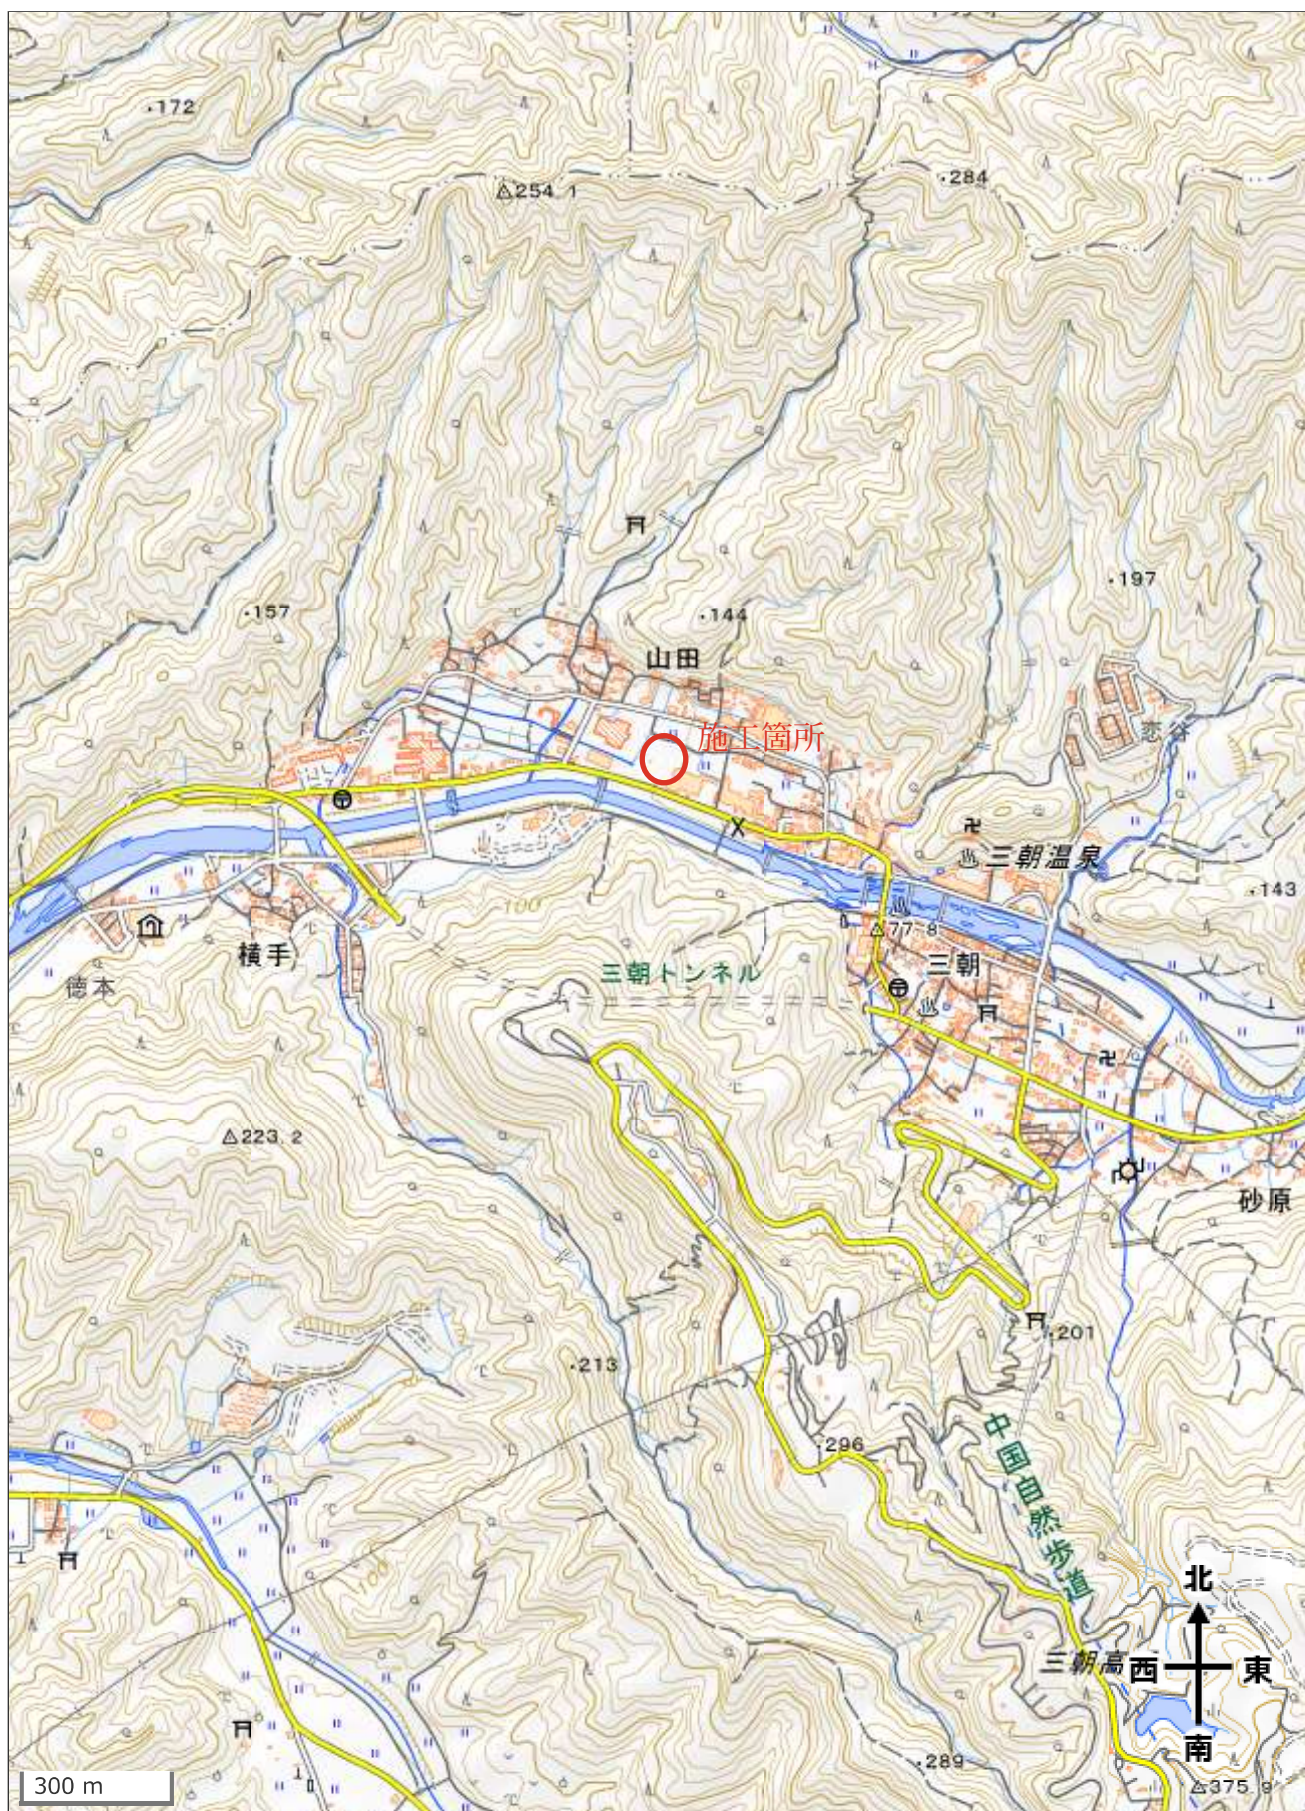

現場説明書

1

令和8年7月10日以降調達公告適用

工 程	①（他工事等との調整） _____については、_____と関連するので相互の連絡調整を密にすること。 ②（部分完成、着工保留） _____については、_____まで_____〔すること、しないこと〕。 ③（施工時間） 本工事の施工時間帯は、昼間施工（8：00～17：00）を見込んでいる。 _____の施工時間は、_____：_____～_____：_____とする。 ④（余裕期間設定工事） 本工事は、鳥取県余裕期間設定工事に係る実施要領（平成28年6月9日付第201600036328号県土整備部長通知）の対象工事であり、工事開始日、前払金の請求、技術者の配置及びその他の取扱いについては、同要領の規定による。 工期については、調達公告のとおりとする。 ⑤（鋼材の調達の遅れによる工期の延長） この工事の工期には、鋼材調達期間として、_____ヶ月を見込んでいるが、受注者の責に帰することができない事由により鋼材の調達が遅れ、工期内に工事を完成することができない場合は、その理由を明示した書面により、発注者に工期の延長変更を請求することができる。 ⑥（週休2日工事） 本工事は、鳥取県県土整備部週休2日工事実施要領（平成30年3月12日付第201700297117号県土整備部長通知）の対象工事である。https://www.pref.tottori.lg.jp/277262.htmに掲載された本工事調達公告日時点で最新の同要領の規定に従い週休2日工事に努めること。 なお、治山工事及び林道工事の費用については、鳥取県治山工事及び林道工事における週休2日の取得に要する費用計上実施要領（令和6年4月26日付第202400033117号森林・林業振興局長通知及び第202400031869号治山砂防課長通知）によるものとし、港湾工事及び漁港工事の費用については、最新の工事積算基準の「港湾工事及び漁港工事における週休2日の取得に要する費用の計上について」によるものとする。
	①（用地、物件等未処理） 本工事区間の_____には_____があるので、監督員と打合せのうえ施工を行うこと。 なお、_____頃_____の予定である。
支 障 物 件	①（埋設物等の事前調査） 工事に係る地下埋設物等の事前調査については、〔未調査・（水道・下水道・電気・通信・ガス・その他_____）について調査済み〕である。 事前調査済みのうち本工事区域内で埋設が確認されている地下埋設物等は、（水道・下水道・電気・通信・ガス・その他_____）であるため、各管理者の立会を求めて埋設位置等の確認を行うこと。 その他埋設が想定される未調査の埋設物については事前に確認を行うとともに、管理者不明の埋設物等が確認された場合は、監督員に報告すること。 ②（支障物件） _____の施工に当って、_____が支障となっているが、_____までに移設が完了する見込である。 予定どおり処理できなかった場合は別途協議する。 ③（立本の置き場所） 工事用地内の立本は伐採し、_____に置くこと。
公 害 対 策	①（低騒音型・低振動型建設機械） 本工事のうち施工箇所：_____については、特に生活環境を保全する必要がある ので、下記工種の施工に当たっては、低騒音型・低振動型建設機械の指定に関する規定（国土交通省告示、平成13年4月9日改正）に基づき指定された建設機械を使用するものとする。 該当工種：_____、施工機械：_____

現場説明書

2

①（交通安全施設等）

一般交通等に支障を及ぼさないよう十分注意して施工すること。なお、交通整理の配置人員及び必要日数として、以下のとおり見込んでいるが、警察等との協議により変更が生じた場合は別途協議すること。

交通誘導員A 人 交替要員 人 1日あたり合計 人 配置日数 日
工事全体合計 人・日

交通誘導員B 2人 交替要員 1人 1日あたり合計 3人 配置日数 25日
 工事全体合計 75 人・日 ※スポーツセンター出入口の警備員として別途

※スポーツセンター出入口の警備員として別途
29人の交通誘導員Bを見込んでいる。

警備業法に規定する警備員を配置する場合においては、交通誘導員A、交通誘導員Bの定義は以下のとおりとする。

交通誘導員Ａとは、警備業法第２条第４項に規定する警備員であり、警備員等の検定等に関する規則第１条第４号に規定する交通誘導警備業務に従事する者で、交通誘導警備業務に係る１級検定合格警備員又は２級検定合格警備員をいう。

また、交通誘導員Ｂとは、警備業法第２条第３項に規定する警備業者の警備員で交通誘導員Ａ以外の交通の誘導に従事する者をいう。

なお、自社の従業員で交通整理を行う場合は、警備業法第14条で規定する以外の者とし、安全教育、安全訓練等を十分行うこと。この場合は交通誘導員Bを配置していることとみなす。

① (濁水処理)

工事で発生する濁水に対しては、濁水処理を行うものとし、その工法については、設計図書によるものとする。なお、これにより難い場合は別途協議すること。

また、舗装の切断作業時に発生する排水の処理についても、舗装の切断作業時に発生する排水の処理について（平成24年3月27日付第201100201443号水・大気環境課長通知）

(<https://www.pref.tottori.lg.jp/secure/1141896/120327hosousetudan.pdf>)に基づいて適正に処理すること。

【建設発生主（処理）】

① (他工事等流用)

建設発生土は、 市・町・村 地内の 工事現場に運搬
（片道運搬距離 km）するものとする。

② (建設技術センター)

建設発生土は_____市・町・村_____地内のセンター事業所に運搬（片道運搬距離_____km）するものとする。なお、処理費として1m³当り_____円をセンターに支払うこと。

センター事業所へ搬出する土砂の土質は、各事業所が指定している土質性状同等以上とすること。(土質性状(記載例)砂質土、コーン指数300kN/m²以上)

③ (民間残土受入地)

建設発生土は鳥取市一町一村有富地内の中央建設㈱に運搬(片道運搬距離 44.2 km)するものとする。なお、処理費として1m³当り 1,100 円を中央建設㈱に支払うこと。

民間残土受入地へ搬出する土砂の土質は、各受入地が指定している土質性状同等以上とすること。（土質性状（記載例）砂質土、コーン指数300kN/m²以上）

なお、現地発生土は大半が表土であるため、生石灰安定処理（添加量は最低添加量30kg/m3を想定）を予定している。

④ (土質改良プラント)

建設発生土は、市・町・村 地内の に運搬（片道運搬距離
km）するものとする。なお、処理費として 1m³当り 円を に支払うこと。

土質改良プラントへ搬出する土砂の土質は、各プラントが指定している土質性状同等以上とすること。（土質性状（記載例）砂質土、コーン指数 300kN/m^2 以上）

【コンクリート塊・アスファルト塊・建設発生木材（処理）】

① (分别解体等)

~~コンクリート塊、アスファルト塊、建設発生木材は、現場内において分別解体するものとする。なお、その費用を下記のとおり見込んでいる。~~

~~コンクリート塊 1m³当り~~ 円

アスファルト塊 1m³当り 円

建設発生木材 1m³当り 円

~~② (他工事等流用)~~

「Co 雜割材」は、市・町・村 地内 工事 で使用するものとする。

③（バイオマス発電燃料加工施設への搬出）

建設発生木材は_____市・町・村_____地内の_____のバイオマス発電燃料加工施設への搬出（片道運搬距離_____km）を想定し、1 t 当り_____円を見込んでいる。搬出先を変更する場合には、理由を付して協議を行うこと。

なお、公共工事で伐採する支障木は、一般木質バイオマスとして区分される。一般木質バイオマスであることは、立木の所有者（鳥取県）自らにより由来を証明することを基本とするが、伐採・運搬を行う者が由来を証明する場合は、鳥取県森林組合連合会が登録・審査した認定団体でなければならない。当該工事は、〔所有者（鳥取県）・伐採・運搬を行う者〕により由来の証明を行うこととしているため、着手にあたっては事前に監督員に確認すること。

④（木材市場等へ売却）

建設発生木材は_____市・町・村_____地内の_____への搬出（片道運搬距離_____km）を想定し_____円を見込んでいる。これは、他の木材市場等への売却を妨げるものではないが、売却先を変更する場合の理由を付して協議すること。

⑤（再資源化施設へ搬出）

コンクリート塊、アスファルト塊、建設発生木材等は、再生資源として、下記の再資源化施設等への搬出を見込んでいる。これは、他の施設へ搬出を妨げるものではないが搬出先を変更する場合は理由を付して協議を行うこと。再資源化施設業者等と書面による委託契約を行うとともに、運搬車両ごとにmanifestoを発行するものとする。

なお、再資源化施設へ搬出が完了したときは、書面により報告すること。

（施設の名称・
受入れ費用）

コンクリート塊 _____市・町・村 _____国府 地内の _____(株)小鴨
(運搬距離 13.4 km)、費用 1 t 当り 2,500 円
アスファルト塊 _____市・町・村 _____馬場 地内の _____中部舗装(株)
(運搬距離 17.7 km)、費用 1 t 当り 2,000 円
建設発生木材 _____市・町・村 _____地内の _____
(運搬距離 _____km)、費用 1 t 当り _____円
その他 () _____市・町・村 _____地内の _____
(運搬距離 _____km)、費用 1 t 当り _____円

（受入れ時間帯）

8時～17時（平日）

（受入れ条件）

ア 路盤材、土砂、金属片等が混入していないこと。
イ コンクリート塊、アスファルト塊の径は500mm以下であること。
ウ 建設発生木材に関しては、泥等の付着がなく、径 _____cm以下、長さ _____m以下であること。
エ 2次公害発生の恐れのある物質（廃油等）を含まないこと。

⑥（最終処理等）

_____については、_____市・町・村_____地内の産業廃棄物処理場への搬出（片道運搬距離_____km）を想定し、その費用として1 t 当り_____円を見込んでいる。これは、他の施設へ搬出を妨げるものではないが、搬出先を変更する場合は協議を行うこと。

⑦（産業廃棄物の処理に係る税）

産業廃棄物の処理に係る税に相当する額を、_____円見込んでいる。

⑧（伐木工の数量）

伐木工は伐木工歩掛（平成27年8月12日付第201500076595号鳥取県県土整備部技術企画課長通知）に基づき参考数量で算出しているため、実績について見積もり等により監督員に協議を行うこと。

⑨（建設発生木材の出来形数量）

建設発生木材の運搬量、搬出量は出来形数量に応じて設計変更を行う。そのため、次のとおり数量管理を行うこと。

工 種	項 目	規 格	摘 要
建設発生木材 運搬量	現場において運搬車の計測を行うこと。 平均的な1断面を計測。計測に当たっては、頂部に最低2箇所の折れ点を設けること。 断面積に荷台の延長を乗じて体積を算定する。	運搬車全数の測定を行うこと。また、10台に1台の割合で写真管理を行うこと。ただし、搬出台数が10台に満たない場合は、2台以上写真管理を行うこと。 なお、manifestoで運搬量（体積(空m3)）が確認出来る場合は、計測、写真管理は不要とする。	
建設発生木材 搬出量	manifesto又は伝票管理を行うこと。	運搬車全数の管理を行うこと。	伝票は処分業者が発行したものでなければならない。

⑩（manifesto）

産業廃棄物の運搬又は処分を他人に委託するときは、廃棄物の処理及び清掃に関する法律に基づきmanifestoを作成すること。ただし、一般廃棄物や有価物は不要である。

建設副産物の使用	①（建設発生土の使用） <u>国土交通省 河川掘削土</u> 工事から〔本工事運搬・相手方運搬〕の建設発生土を受入れ、使用箇所：<u>路体盛土</u>に使用する。 ②（再生資材の使用） ア Co雑割材は、<u>工事から運搬し、使用箇所：</u>に使用する。 イ アスファルト・コンクリート切削殻等は、<u>工事から運搬し、使用箇所：</u>に使用する。 ウ 再生クラッシュラン〔規格：Rc-30, 40〕は、使用箇所：<u>下層路盤、基礎碎石</u>に使用する。 エ 再生コンクリート砂〔規格：RS-<u>に使用する。</u> オ 再生加熱アスファルト混合物〔規格：密粒度As(13)〕は、使用箇所：<u>表層</u>に使用する。 カ その他再生資材〔資材名：<u>に使用する。</u> キ 本工事において、再生クラッシュランの使用は上記ウに記載のものを想定している。当該碎石について、受注者が再生資源化施設側と供給状況等について協議し、再資源化施設側から書面により供給の確保ができない旨の回答があった場合には、他の再生碎石を使用することとし、設計変更の対象とする。その上で他の再生碎石の確保も難しいと判断された場合には、新材を使用することとし、設計変更の対象とする。 ク 本工事において、粒度調整碎石の使用は新材を想定している。ただし、受注者が再生材の使用を希望する場合には、受注者において供給状況を確認し、再生材の使用について協議することとし、設計変更の対象とする。
工事用道路	①（農地の一時転用について） 本工事を施工するために必要な仮設道路等を農地に設置する目的で、受注者が農地を借地する場合は、事前に所轄農業委員会と協議を行い、農地法第5条第1項に基づく農地一時転用の許可を得ること。 【令和5年4月1日時点で、前工事等の請負業者が一時転用している農地を継続して利用する場合は、以下も記載する。（該当がなければ記載を削除）】 受注者は、前工事等の請負業者が農地一時転用している農地を継続して利用する場合、速やかに変更報告書を作成の上、所轄農業委員会へ提出し、工事完了後はその旨を連絡すること。 ②（農地の賃貸借） ア の用途に使用するため、市・町・村番地を賃貸借すること。 イ 土地賃貸借契約書に「鳥取県との建設工事請負契約に基づき、土地の貸借権は鳥取県が有することとし、原状復旧の責は鳥取県が負い、受注者がその任に当たるものとする。」を明記すること。 ウ 賃貸人に賃貸借料を支払うこと。 エ 工事完了後、速やかに農地の原状に復旧すること。 オ イにより契約した地番における、農地一時転用許可は不要である。
その他	①（自社施工） 本工事においては、（※）<u>工（</u>工を除く<u>）のうちの少なくとも</u><u>千円までの部分は、鳥取県県土整備部自社施工対象工事適正実施要領に定めるところにより自社施工しなければならない。</u> ※該当する細別（レベル4）を記載する。 ②（工事名称） 工事標示板に記載する名称は、<u>契約工事名</u>とする。 なお、工事標示板には、原則として県産木材を使用すること。また、その他の保安施設等についても積極的に県産木材を使用すること。

③（景観評価）

ア 本工事は、鳥取県公共事業景観形成指針に基づく、景観評価対象事業〔である・ではない〕。
~~イ 景観評価対象事業の場合、施工にあたっては設計図書によるほか、必要に応じて監督員と協議すること。~~

④（工事成績評定）

本工事は、工事成績評定要領第5の1に基づく工事成績評定の対象と〔する・しない〕。工事成績評定の対象外とするのは以下の〔ア・イ・ウ・エ・オ〕に該当するため。

- ~~ア 請負対象設計金額（請負契約の対象となる部分の設計金額をいい、請負契約締結後に請負対象設計金額を変更した場合にあっては、当初請負対象設計金額とする。以下同じ。）が、500万円未満の一般土木工事及び250万円未満の建築・設備工事~~
~~イ 鳥取県の管理する道路（道路法（昭和27年法律第180号）第2条第1項に規定する道路に限る。）・河川・湖沼・港湾を維持し、修繕し、又は管理（公共土木施設災害復旧事業費国庫負担法（昭和26年法律第97号）第2条第2項に規定する災害復旧事業として行われるものを除く。）することを目的として発注された工事（年間維持、港湾浚渫、河川掘削、伐開、塵芥処理工事）~~
~~ウ 災害等の初期活動で緊急かつ迅速な対応が不可欠である緊急応急工事~~
~~エ 機器の納品、部品取替等の建設工事（融雪施設点検補修、道路照明灯点検補修、標識灯設置工事等）~~
~~オ 工事目的物を伴わない建設工事（旧橋撤去、残土撤去・運搬工事等）~~

⑤（監督体制）

本工事は監督体制は〔一般・重点〕監督とする。
 重点監督の工種は_____とし、その他の工種は一般監督とする。
 なお、鳥取県建設工事低入札価格調査制度対象工事となった場合は、別途通知する。

~~⑥（三者協議）~~

~~本工事は、（対象工事の区分を記載）工事であり、工事着工までに、施工条件及び施工の留意点等を確認するため、発注者並びに当該工事の測量等業務受注者及び施工受注者の三者で協議するものとする。（重点監督工事等に適用）~~

⑦（技能士常駐）

本工事には、下記のとおり鳥取県土木工事共通仕様書特記事項に基づく技能士常駐対象工種が含まれており、該当工種の作業期間は、技能士が工事現場に常駐しなければならない。

ア 技能士種別：_____技能士、該当工種：_____工、特記事項根拠：_____頁
 イ 技能士種別：_____技能士、該当工種：_____工、特記事項根拠：_____頁
 ウ 技能士種別：_____技能士、該当工種：_____工、特記事項根拠：_____頁

⑧（電子納品）

情報共有システムを利用する工事は、原則として工事完成図書を電子納品すること。ただし、止むを得ない事情がある場合は、監督員と協議の上、紙書類によることができる。
 情報共有システムを利用しない工事であっても、受注者が電子納品を希望する場合は、監督員と協議の上、電子納品対象工事とする。
 電子納品に当たっては、<https://www.pref.tottori.lg.jp/171188.htm>に掲載された本工事調達公告日時点で最新の「鳥取県電子納品・情報共有運用ガイドライン」（以下「ガイドライン」という。）に従い適正に納品すること。
 オンライン電子納品を実施する場合は、<https://www.pref.tottori.lg.jp/318010.htm>に掲載された本工事調達公告日時点で最新のオンライン電子納品試行要領（令和6年6月12日付第202400071599号技術企画課長通知）に従うこと。

⑨（情報共有システム）

情報共有システム（以下「システム」という。）を利用すること。
 ただし、情報共有システムの利用を希望しない場合は、監督員と協議の上、紙書類によることができる。
 システム利用に当たっては、ガイドラインに従い適正に実施すること。

⑩（寒中コンクリート）

本工事は、寒中コンクリートとして施工を行わなければならない期間があるので、適正に実施すること。なお、寒中コンクリートの養生費用については、「寒中コンクリートの養生費用について」（平成23年12月7日付第201100123529号県土整備部長通知）に基づいて処理することとし、設計変更の対象とする。

その他の

⑪（建設機械の賃料の採用単価）

建設機械の賃料について、ラフテレーンクレーン、高所作業車及び橋梁点検車は、通常単価を採用し、その他の建設機械は長期割引単価を標準としている。

通常単価を採用した建設機械〔無し・有り_____〕〕

⑫（現場環境改善）

【災害復旧工事以外】（該当しない場合は削除）

本工事は、現場環境改善（率計上分）実施対象工事と〔する・しない〕。

下表の内容のうち原則として各費目（仮設備関係、営繕関係、安全関係及び地域連携）ごとに1内容ずつの合計4つの実施内容を実施すること。

実施に当たっては、施工計画書に実施内容及び実施時期を記載し、実施後に監督員に写真等を提出すること。

地域の状況・工事内容により組み合わせ、費目数及び実施内容を変更する場合は、原則として設計変更は行わないが、その内容（目的に資するものであること）について監督員の確認を受けること。

1内容も実施困難な場合は、監督員と協議の上、設計変更により率計上は行わない。

また、主に現場の施設や設備に対する熱中症対策・防寒対策に関する費用については、率分の計上ではなく、契約変更時に対策の妥当性を確認の上、積み上げ計上を行う。施設・設備の種類や規模及び設置期間については、監督員と協議の上、決定する。

計上費目	実施内容
仮設備関係	1. 昇降設備の充実、2. 環境対策の充実 3. ICT設備の充実、4. 作業負荷の低減
営繕関係	1. 現場事務所の快適化（女性用更衣室の設置を含む） 2. 労働者宿舍の充実 3. 現場休憩所の充実（交通誘導員待機室含む） 4. 衛生設備・厚生施設の充実
安全関係	1. 工事標識・照明等安全施設の充実 2. 盗難防止対策 3. 健康関連施設の充実 4. 野生生物・害虫対策 5. （港湾・漁港工事のみ）防災訓練（地震・台風等の自然災害に対する訓練）
地域連携	1. 広報活動等（完成予想図、工法説明、PR看板等） 2. 見学会・イベント等の開催（見学施設等設置・管理運営等含む） 3. 社会貢献・地域対策費等（地域行事等の経費含む） 4. 現景観向上（美装化・デザイン看板等

【災害復旧工事】（該当しない場合は削除）

現場環境改善費における主に現場の施設や設備に対する熱中症対策・防寒対策に関する費用は、契約変更時に対策の妥当性を確認の上、積み上げ計上を行う。施設・設備の種類や規模及び設置期間については、監督員と協議の上、決定する。

⑬（熱中症対策）

熱中症対策について <https://www.pref.tottori.lg.jp/291941.htm> に掲載の熱中症予防対策資料を参考に熱中症予防対策を実施すること。

また、気象庁から高温注意報（最高気温35℃以上が予想される場合）が発表された日においては、作業の中断、作業時間の短縮を行うか、十分な水分、塩分の摂取のほか休憩場所の整備及び十分な休憩時間を確保するなどの熱中症予防対策を確実に実施したうえで作業を行うこと。

⑭ (現場管理費補正)

【治山工事、林道工事以外】(該当しない場合は削除)

本工事は、熱中症対策に資する現場管理費補正の試行要領(令和元年6月12日付第201900066875号県土整備部長通知)の対象工事である。

熱中症対策に資する現場管理費補正の適用を希望する場合は、<https://www.pref.tottori.lg.jp/285759.htm>に掲載された本工事調達公告日時点で最新の同要領の規定に従い、工事着手前に提出する施工計画書に、工事期間中における気温の計測方法及び計測結果の報告方法を記載すること。計測結果は施工計画書に基づき、計測結果の資料を工期末の14日前までに提出すること。

~~【治山工事、林道工事】(該当しない場合は削除)~~

本工事は、治山事業及び林道事業における熱中症対策に資する現場管理費補正の試行要領(令和元年7月31日付第201900109943号農林水産部森林・林業振興局長通知及び第201900108860号県土整備部治山砂防課長通知)の対象工事である。

熱中症対策に資する現場管理費補正の適用を希望する場合は、<https://www.pref.tottori.lg.jp/318163.htm>に掲載された本工事調達公告日時点で最新の同要領の規程に従い、工事着手前に提出する施工計画書に、工事期間中における気温の計測方法及び計測結果の報告方法を記載すること。計測結果は施工計画書に基づき、計測結果の資料を工期末の14日前までに提出すること。

~~⑮ (日本芝生産地への配慮)~~

~~日本芝の生産に配慮した植生工について(令和2年2月27日付第201900299342号県土整備部長通知)(<https://www.pref.tottori.lg.jp/290178.htm>)に基づき、日本芝を生産するほ場と、その前後も含めたほ場に隣接する法面においては、植生工にバミューダグラスの使用を禁止する。ア「張芝工・筋芝工」は、日本芝の「野芝・高麗芝」を使用すること。~~

~~イ「植生基材吹付工・客土吹付工・種子散布工・枠内吹付工」に使用する種子に「バミューダグラス」は使用しないこと。配合種子は監督員と協議のうえ決定すること。~~

~~ウ「わら芝工・植生シート工・植生マット工」に使用する種子に「バミューダグラス」は使用しないこと。バミューダグラスの代替えの種子として〇〇を使用し、材料費として1m2当り〇〇円を見込んでいる。~~

~~⑯ (ICT活用工事[受注者希望型(LightICTを含む)])~~

~~本工事は、受注者希望型(LightICTを含む)の対象工事であるので、最新の「ICT活用工事特記仕様書(受注者希望型)」によること。~~

~~仕様書の改定状況は<https://www.pref.tottori.lg.jp/269460.htm>を参照すること。~~

~~⑰ (土石流の発生・到達するおそれのある現場での工事)~~

~~本工事は、労働安全衛生規則第2編第12章「土石流による危険の防止」に定める、土石流が発生する恐れのある現場において行う工事である。~~

~~安全対策について、<https://www.pref.tottori.lg.jp/295476.htm>に掲載の「土石流の発生・到達するおそれのある現場での工事における安全対策について」に基づいて実施すること。~~

~~⑱ (標示板の設置)~~

~~本工事は「防災・減災、国土強靱化のための5か年加速化対策」に基づく工事であり、標示板の工事種類について「国土強靱化対策工事(5か年加速化対策)」と標記すること。~~

~~標示板の記載及び記載内容については、道路・河川工事現場における標示施設の設置の徹底について(令和3年6月1日付け 国土交通省大臣官房技術調査課建設システム管理企画室長 事務連絡)を参考にすること。~~

~~⑲ (CCUS活用推奨工事[受注者希望型])【災害復旧工事、受託工事は対象外(当該項目を削除する)】~~

~~本工事は、受注者希望型の対象工事である。CCUSの活用を希望する場合は、最新の「鳥取県建設キャリアアップシステム活用推奨工事(受注者希望型)特記仕様書」によること。~~

~~仕様書の改定状況は<https://www.pref.tottori.lg.jp/291820.htm>を参照すること。~~

~~⑳ (遠隔臨場)~~

~~本工事は、遠隔臨場の対象工事である。遠隔臨場の活用を希望する場合は、<https://www.pref.tottori.lg.jp/307254.htm>に掲載された本工事調達公告日時点で最新の「鳥取県建設工事・測量等業務の遠隔臨場に関する実施要領」によること。~~

その他

~~② (快適トイレの試行)~~

~~1. 内容~~

~~受注者は、現場に以下の(1)～(11)の仕様を満たす快適トイレを設置することを原則とする。~~

~~(12)～(17)については、満たしていればより快適に使用出来ると思われる項目であり、必須ではない。~~

~~【快適トイレに求める機能】~~

- ~~(1) 洋式便器~~
- ~~(2) 水洗及び簡易水洗機能(し尿処理装置付き含む)~~
- ~~(3) 臭い逆流防止機能~~
- ~~(4) 容易に開かない施錠機能~~
- ~~(5) 照明設備~~
- ~~(6) 衣類掛け等のフック、又は、荷物の置ける棚等(耐荷重を5kg以上とする)~~

~~【付属品として備えるもの】~~

- ~~(7) 現場に男女がいる場合に男女別の明確な表示~~
- ~~(8) 周囲からトイレの入口が直接見えない工夫~~
- ~~(9) サニタリーボックス(女性用トイレに必ず設置)~~
- ~~(10) 鏡と手洗器~~
- ~~(11) 便座除菌クリーナー等の衛生用品~~

~~【推奨する仕様、付属品】~~

- ~~(12) 室内寸法900×900mm以上(面積ではない)~~
- ~~(13) 擬音装置(機能を含む)~~
- ~~(14) 着替え台~~
- ~~(15) 臭気対策機能の多重化~~
- ~~(16) 室内温度の調整が可能な設備~~
- ~~(17) 小物置き場(トイレトペーパー予備置き場等)~~

~~2. 快適トイレに要する費用【災害復旧工事、港湾工事、漁港工事以外】(該当しない場合は削除)~~

~~快適トイレに要する費用については、当初は計上していない。~~

~~受注者は、上記1の内容を満たす快適トイレであることを示す書類を添付し、規格・基数等の詳細について監督員と協議することとし、精算変更時において、見積書を提出するものとする。【快適トイレに求める機能】(1)～(6)及び【付属品として備えるもの】~~

~~(7)～(11)の費用については、従来品相当を差し引いた後、57,000円/基・月を上限に設計変更の対象とする。~~

~~なお、設置基数は現場毎に必要性を協議の上決定すること。~~

~~また、運搬・設置費は共通仮設費(率)に含むものとし、積算上限額を超える費用については、現場環境改善費(率)を想定しており、別途計上は行わない。~~

~~2. 快適トイレに要する費用【災害復旧工事】(該当しない場合は削除)~~

~~快適トイレに要する費用については、当初は計上していない。~~

~~受注者は、上記1の内容を満たす快適トイレであることを示す書類を添付し、規格・基数等の詳細について監督員と協議することとし、精算変更時において、見積書を提出するものとする。【快適トイレに求める機能】(1)～(6)及び【付属品として備えるもの】~~

~~(7)～(11)の費用については、従来品相当を差し引いた後、57,000円/基・月を上限に設計変更の対象とする。~~

~~なお、設置基数は現場毎に必要性を協議の上決定すること。~~

~~また、運搬・設置費は共通仮設費(率)に含むものとし、積算上限額を超える費用については、別途計上は行わない。~~

その他

2. 【港湾工事、漁港工事】（該当しない場合は削除）

快適トイレに要する費用については、当初は計上していない。

受注者は、上記1の内容を満たす快適トイレであることを示す書類を添付し、規格・基数等の詳細について監督職員と協議することとし、精算変更時において、見積書を提出するものとする。

【快適トイレに求める機能】（1）～（6）及び【付属品として備えるもの】（7）～（11）の費用については、従来品相当を差し引いた後、57,000 円/基・月を上限に設計変更の対象とする。

なお、設計変更数量の上限は、男女別で各1基ずつ2基/工事（施工箇所）※1までを原則とするが、監督職員と協議により必要と認められる場合は、増設できるものとする。

また、運搬・設置・撤去費は共通仮設費（率）に含むものとし、2基/工事（施工箇所）※1より多く設置する場合や積算上限額を超える費用については、現場環境改善費（率）を想定しており、別途計上は行わないものとする。

ただし、海上運搬を伴う運搬・設置・撤去費用については、別途共通仮設費に積上げ計上※2するものとする。

※1 施工箇所が点在する工事など、トイレを施工箇所に応じて複数設置する必要性が認められる工事については、「工事」を「施工箇所」に読み替え、個々の施工箇所計上できるものとする。

※2 快適トイレの海上運搬費用については、1回あたり当該工事で使用する作業船供用損料0.5日分の費用を計上するものとする。なお、他の資材と混在して運搬する際には、快適トイレ個別での運搬費用は計上しない。

3. その他

快適トイレの手配が困難の場合は、監督員と協議の上、試行の対象外とする。

②（大型コンクリートブロック積擁壁）

大型ブロック及び基礎コンクリートは〇〇〇〇〇〇〇（製品名を記載）（以下「想定製品」という。）同等以上の品質を有すること。なお、想定製品以外の製品を使用する場合は、その製品に合わせた構造図、展開図等の作成及び擁壁高が8.0mを超える場合は地震時の安定性の検討を行い、事前に監督員の承諾を得ること。

③（けんせつトリピーのデザイン使用）

鳥取県が著作権を有するけんせつトリピーのデザインは、工事看板、工事案内チラシ等、工事をPRする目的に無料で使用できるので、積極的に活用すること。使用に当たっては、鳥取電子申請サービスから届出を行うこと。（届出送信後は、すぐに画像データを使用可能となる。）鳥取電子申請サービス<https://apply.e-tumo.jp/pref-tottori-u/>（けんせつトリピーで検索）



④（下請契約等）

下請契約を締結する場合は、最新の鳥取県建設工事における下請契約等適正化指針（<https://www.pref.tottori.lg.jp/211686.htm>）に基づき、適正な下請契約とすること。

また、適切な賃金水準の確保と社会保険等への加入の徹底に努めること。

（<https://www.pref.tottori.lg.jp/item/873746.htm#itemid873746> 参照）

⑤（中東情勢の変化に伴う建設資材の設計変更）

本工事は、供給の偏りや流通の目詰まりにより入手が困難となっているナフサを由来とする建設資材（以下「調達検討資材」という。）の調達に必要な経費について設計変更の対象工事である。

設計変更を希望する場合は、調達公告時点で最新の中東情勢の変化による建設資材の流通状況を踏まえた設計変更要領（<https://www.pref.tottori.lg.jp/117322.htm>）に基づき、監督員と協議すること。

本工事における調達検討資材は下表を想定している。なお、これにより難しい場合は、監督員と協議すること。

調達検討資材

資材名	規格	設計数量	単価適用年月
塩化ビニル管	φ〇〇mm	〇〇m	RO. 〇
塗料用シンナー	〇〇用シンナー	〇〇L	RO. 〇

※工事内容に応じて調達検討資材を記載すること

工 事 設 計 書

施 工 年 度	令和 08 年度
事 業 区 分	
路 線 名 河 川 名 等	
工 事 名	三朝温泉入浴等施設整備造成工事
施 工 位 置	東伯郡三朝町山田
設 計 金 額	
工 事 概 要	土工 掘削工 V=1350m3 盛土工 V=3000m3 安定処理工 V=1400m3 排水構造物工 自由勾配側溝 (B300-H400~600) L=66m 進入路工・復旧工 門型カルバート (B2900-H1050) L=13m アスファルト舗装工 A=423m2 仮設工 N=1式

総括情報表

頁0-0002

事務所 設計書名 変更回数 事業名 適用単価区分 適用単価地区 単価適用日 諸経費体系 ファイル名	78 三朝町 設計書 当初 08-*****-00001-10 0 1 実施単価 23 三朝町 00-08.09.10(0) 1 公共				
	当 世 代	前 世 代		当 世 代	前 世 代
工種 現場環境改善費 施工地域 緊急工事 契約保証区分 豪雪割増 工事価格端数処理 工期算定区分 週休二日補正係数	09 公園 00 率計上しない 13 一般交通影響有り(2) 00 通常工事 0 % 01 金銭保証 (0. 0 4 %) 01 豪雪割増あり 00 千円止め (土木) 01 算出する 01 週休二日補正なし				

本工事費 内訳書

頁0-0003

費目・工種・施工名称など	数	量	単 位	単 価	金 額	備 考
本工事費						X1000
道路改良						Y1E01 (ⅴⅴⅴ1)
道路土工			一式			Y1E0101 (ⅴⅴⅴ2)
掘削工			一式			Y1E010101 (ⅴⅴⅴ3)
掘削			一式			Y1E01010101 (ⅴⅴⅴ4)
表土掘削 土砂 オープンカット 押土有り 普通土30,000m3未満又は湿地軟弱土	1,300	m3				SPK25040001 00 A=1,B=1,C=1,E=1 単第0 -0001 表 080910
掘削 土砂 オープンカット 押土無し 障害無し 5,000m3未満	50	m3				SPK25040001 00 A=1,B=1,C=2,D=1,E=3 単第0 -0002 表 080910
路体盛土工			一式			Y1E010103 (ⅴⅴⅴ3)
路体(築堤)盛土			m3			Y1E01010301 (ⅴⅴⅴ4)

本工事費 内訳書

頁0-0004

費目・工種・施工名称など	数 量	単 位	単 価	金 額	備 考
路体(築堤)盛土 施工幅員4.0m以上 施工数量20,000m3未満 障害無し					SPK25040004 00 A=3,B=1,C=1
	3,000	m3			単第0 -0003 表 080910
土砂等運搬					Y1E01010302 (レベル4)
		m3			
土砂等運搬 標準 土砂(岩塊・玉石混り土含む) DID区間有り 距離11.0km以下(8.5km超)					SPK25040002 00 A=1,B=1,C=1,D=2,E=32
	3,000	m3			単第0 -0004 表 080910
残土処理工					Y1E010110 (レベル3)
		一式			
安定処理					Y1E01020101 (レベル4)
		m2			
安定処理工(仮置土の改良材散布・混合) 生石灰 添加量(想定) 30kg/m3					STA07004 00 A=3,B=27000,C=2
	1,400	m3			単第0 -0005 表 080910
土砂等運搬					Y1E01011002 (レベル4)
		m3			
積込(ルーズ) 土砂 土量50,000m3未満					SPK25040007 00 A=1,B=1
	1,400	m3			単第0 -0007 表 080910
土砂等運搬 標準 土砂(岩塊・玉石混り土含む) DID区間無し 距離49.5km以下(22.5km超)					SPK25040002 00 A=1,B=1,C=1,D=1,E=51
	1,400	m3			単第0 -0008 表 080910

本工事費 内訳書

頁0-0005

費目・工種・施工名称など	数 量	単 位	単 価	金 額	備 考
残土等処分					Y1E01011003 (1^ 14)
		m3			
投棄料					#0041 C=投棄料
		一式			
残土処分料					F9005 00
中央建設 県単価	1,400	m 3			080910 9
排水構造物工					Y1E0109 (1^ 12)
		一式			
作業土工					Y1E010901 (1^ 13)
		一式			
床掘り					Y1E01090102 (1^ 14)
		m3			
床掘り 土砂 標準 土留方式無し 障害無し					SPK25040015 00 A=1,B=1,C=1,D=1,E=1
	60	m3			単第0 -0009 表 080910
埋戻し					Y1E01090103 (1^ 14)
		m3			
埋戻し 最大埋戻幅1m未満					SPK25040020 00 A=4,D=1
	30	m3			単第0 -0010 表 080910

本工事費 内訳書

頁0-0006

費目・工種・施工名称など	数	量	単 位	単 価	金 額	備 考
側溝工						Y1E010903 (レ`ル3)
			一式			
自由勾配側溝						Y1E01090304 (レ`ル4)
			m			
自由勾配側溝 300×400×2000						SDT00015 00 A=1,B=2,E=1,F=1,G=2,I=0.62,J=1,L=0.62,M=1
	23		m			単第0 -0011 表 080910
自由勾配側溝 300×500×2000						SDT00015 00 A=1,B=3,E=1,F=1,G=2,I=0.62,J=1,L=0.62,M=1
	22		m			単第0 -0012 表 080910
自由勾配側溝 300×600×2000						SDT00015 00 A=1,B=4,E=1,F=1,G=2,I=0.62,J=1,L=0.62,M=1
	21		m			単第0 -0013 表 080910
インバートコンクリート 普通 18-8-25(20) W/C60%以下						T0337 00
	2		m3			080910
側溝蓋						Y1E01090305 (レ`ル4)
			枚			
コンクリート蓋版 自由勾配側溝ふた 300[400×95×500]						SDT00017 00 A=1,B=5,C=23,F=1,G=1
	60		枚			単第0 -0014 表 080910
グレーチング蓋版 蓋版(各種) 40≥重量						SDT00017 00 A=1,B=9,D=11,E=1,F=1,G=1
	6		枚			単第0 -0015 表 080910

本工事費 内訳書

頁0-0007

費目・工種・施工名称など	数	量	単 位	単 価	金 額	備 考
進入路工						Y2999 (レベル2)
			一式			
作業土工						Y1E010901 (レベル3)
			一式			
床掘り						Y1E01090102 (レベル4)
			m3			
床掘り 土砂 標準 土留方式無し 障害無し						SPK25040015 00 A=1,B=1,C=1,D=1,E=1
	90		m3			単第0 -0009 表 080910
埋戻し						Y1E01090103 (レベル4)
			m3			
埋戻し 最大埋戻幅1m未満						SPK25040020 00 A=4,D=1
	40		m3			単第0 -0010 表 080910
プレキャストカルバート工						Y1E010807 (レベル3)
			一式			
門型カルバート						Y1E01080701 (レベル4)
			m			
門型カルバート B2,900-H1,050						V1000 00
	13		m			単第0 -0016 表 080910

本工事費 内訳書

頁0-0008

費目・工種・施工名称など	数	量	単 位	単 価	金 額	備 考
場所打擁壁工(構造物単位)						Y1E010605 (16) 13)
			一式			
重力式擁壁						Y1E01060502 (16) 14)
			m3			
重力式擁壁 擁壁平均高さ1m超2m未満 基礎碎石有り 均しCo無し	20		m3			SPK25040071 00 A=1,B=2,D=2,E=1,F=1,G=1,H=1 単第0 -0025 表 080910
化粧型枠	8		m2			SPK25040160 00 A=1 単第0 -0026 表 080910
化粧型枠材料 厚45mm×幅900mm×長900mm	8		m ²			F2007 00 080910
建設物価P.176 打ち増しコンクリート 無筋・鉄筋構造物 18-8-25(20)BB バックハウ(クレーン機能付)打設	0.2		m3			SPK25040157 00 A=1,B=2,C=3,F=2,J=1,K=1 単第0 -0027 表 080910
コンクリート埋戻 無筋・鉄筋構造物 18-8-25(20)BB バックハウ(クレーン機能付)打設	4		m3			SPK25040157 00 A=1,B=2,C=3,F=2,J=1,K=1 単第0 -0028 表 080910
付帯構造物工			一式			Y2999 (16) 12)
路側防護柵工			一式			Y1E020801 (16) 13)

本工事費 内訳書

頁0-0009

費目・工種・施工名称など	数 量	単 位	単 価	金 額	備 考
ガードパイプ					Y1E02080103 (レベル4)
		m			
防護柵設置工(Gp) コンクリート建込 塗装品_Gp-Bp-2B [規]20m以上100m未満	28	m			SS000133 00 A=2,B=2,D=1,E=1,F=3 単第0 -0029 表 080910
プレキャスト防護柵基礎 H400-B1,500-L2,000					V2001 00
見積	10	m			単第0 -0030 表 080910
場所打擁壁工(構造物単位)					Y1E010605 (レベル3)
		一式			
重力式擁壁					Y1E01060502 (レベル4)
		m3			
小型擁壁 擁壁平均高さ0.8m以上1.0m以下 18-8-40BB 基礎碎石有り	1	m3			SPK25040070 00 A=3,B=2,D=2,E=1,F=1,G=1 単第0 -0035 表 080910
構造物撤去取壊し工					Y1E011206 (レベル3)
		一式			
コンクリート構造物取壊し					Y1E01120601 (レベル4)
		m3			
構造物とりこわし工(無筋構造物) 機械施工	30	m3			SDT00031 00 A=1,B=1,C=1,D=1 単第0 -0036 表 080910

本工事費 内訳書

頁0-0010

費目・工種・施工名称など	数 量	単 位	単 価	金 額	備 考
コルゲートフリューム撤去					Y1E01120809 (レベル4)
		m			
コルゲートフリューム 撤去 φ1500mm半円 ※歩掛準用	5	m			SPK25040102 00 A=2,B=2,F=1 単第0 -0037 表 080910
防護柵撤去					Y1E01120103 (レベル4)
		m			
進入防止柵 防護柵撤去 コンクリート建込 ビーム式・パネル式	22	m			SS000153 00 A=3,B=1,C=1,D=1,E=4 単第0 -0038 表 080910
横断・転落防止柵 防護柵撤去 コンクリート建込 ビーム式・パネル式	10	m			SS000153 00 A=3,B=1,C=1,D=1,E=4 単第0 -0039 表 080910
防護柵設置工(Gp) 防護柵撤去 コンクリート建込	9	m			SS000137 00 A=2,B=1,C=1 単第0 -0040 表 080910
石積取壊し		m2			Y1E01120604 (レベル4)
練石積取壊し 機械施工	9	m3			SDT00031 00 A=1,B=1,C=1,D=1 単第0 -0041 表 080910
舗装版切断		m			Y1E01120602 (レベル4)

本工事費 内訳書

頁0-0011

費目・工種・施工名称など	数 量	単 位	単 価	金 額	備 考
舗装版切断 アスファルト舗装版 アスファルト舗装版厚15cm以下	30	m			SPK25040307 00 A=1,B=1,E=1 単第0 -0042 表 080910
舗装版破碎		m2			Y1E01120603 (レ`ル4)
舗装版破碎 アスファルト舗装版 障害等無し 舗装版厚15cm以下	386	m2			SPK25040306 00 A=1,B=1,C=1,D=1,F=1,G=1 単第0 -0043 表 080910
搬処理		m3			Y1E01120614 (レ`ル4)
殻運搬 Co(無筋)構造物とりこわし DID区間有り 運搬距離14.4km以下(10.9km超)	30	m3			SPK25040155 00 A=1,B=1,C=2,D=50,E=1 単第0 -0044 表 080910
現場発生品及び支給品運搬 クレーン装置付BT2t積2.9t吊 片道運搬距離4.0km以下(2.0km超)	0.5	t			SPK25040411 00 A=1,B=1,C=4 単第0 -0045 表 080910
現場発生品及び支給品積込み・荷卸し クレーン装置付BT2t積2.9t吊	0.5	t			SPK25040412 00 A=1 単第0 -0046 表 080910
殻運搬 舗装版破碎 DID区間有り 運搬距離19.5km以下(10.5km超)	19	m3			SPK25040155 00 A=3,B=3,C=2,D=57,E=1 単第0 -0047 表 080910
殻処分		m3			Y1E01121602 (レ`ル4)

本工事費 内訳書

頁0-0012

費目・工種・施工名称など	数	量	単 位	単 価	金 額	備 考
投棄料						#0041 C=投棄料
			一式			
処分費 コンクリート殻（無筋） (株)小鎌 県単価	71	t				F9002 00 080910 9
スクラップ H1						F9003 00
建設物価	0.5	t				080910
処分費 アスファルト殻 中部舗装(株) 県単価	45	t				F9001 00 080910 9
アスファルト舗装工						Y1E020404 (1^ 13)
			一式			
表層(車道・路肩部)						Y1E02040409 (1^ 14)
			m2			
表層(車道・路肩部) 平均幅員3.0m超 1層当り平均仕上厚50mm	423	m2				SPK25040244 00 A=4,B=50,C=6,E=2,G=1,H=1,I=1 単第0 -0048 表 080910
下層路盤(車道・路肩部)						Y1E02040401 (1^ 14)
			m2			
下層路盤(車道・路肩部) 全仕上り厚150mm 1層施工 RC-40	423	m2				SPK25040235 00 A=150,B=4,D=1 単第0 -0049 表 080910

本工事費 内訳書

頁0-0013

費目・工種・施工名称など	数	量	単 位	単 価	金 額	備 考
復旧工						Y2999 (1^ 12)
			一式			
石積(張)工(構造物単位)						Y1E010708 (1^ 13)
			一式			
天端コンクリート						Y1E01070807 (1^ 14)
			m3			
天端コンクリート t=10cm						V3001 00
	3		m			単第0 -0050 表 080910
石積						Y1E01070805 (1^ 14)
			m2			
石積(練石)(複合) 玉石 直高2.0mを超え2.5m以下 18-8-40BB RC-40						SPK25040062 00 A=1,B=3,C=2,E=1,G=1
	5		m2			単第0 -0052 表 080910
アスファルト舗装工						Y1E020404 (1^ 13)
			一式			
表層						Y1E02040410 (1^ 14)
			m2			
表層(カラー舗装_黄色) 平均幅員1.4m未満(1層平均50mm以下) 1層当り平均仕上厚50mm						SPK25040247 00 A=1,B=50,C=15,D=2,E=2,G=1,H=1,I=1
	18		m2			単第0 -0053 表 080910

本工事費 内訳書

頁0-0014

費目・工種・施工名称など	数	量	単 位	単 価	金 額	備 考
上層路盤						Y1E02040404 (16` 14)
			m2			
上層路盤 全仕上り厚150mm 1層施工 M-40						SPK25040238 00 A=150,B=3,D=1
	18		m2			単第0 -0054 表 080910
下層路盤						Y1E02040402 (16` 14)
			m2			
下層路盤 全仕上り厚300mm 2層施工 RC-40						SPK25040236 00 A=300,B=4,D=1
	18		m2			単第0 -0055 表 080910
区画線工						Y1E021001 (16` 13)
			一式			
ペイント式区画線						Y1E02100102 (16` 14)
			m			
区画線設置(ペイント式) 溶剤型(加熱式) 実線_15cm						SDT00003 00 A=1,B=1,C=1,E=1,F=1,G=1,H=2,I=1
	16		m			単第0 -0056 表 080910
道路附属物工						Y1E021202 (16` 13)
			一式			
道路標識工						Y4999 (16` 14)
			一式			

本工事費 内訳書

頁0-0015

費目・工種・施工名称など		数	量	単	位	単	価	金	額	備	考
仮設工	標識撤去・再設置 据付・撤去 基礎碎石無し 製品質量(kg/基)400kgを超え600kg以下 ※歩掛準用									SPK25040096 00 A=3,B=4,C=2,D=1	
		1		基						単第0 -0057 表	080910
工事用道路工										Y1E0115 (ℓℓℓ2)	
				一式							
工事用道路盛土										Y1E011501 (ℓℓℓ3)	
				一式							
工事用道路盛土										Y1E01150101 (ℓℓℓ4)	
				m3							
土砂等運搬	路体(築堤)盛土 施工幅員4.0m以上 施工数量20,000m3未満 障害無し									SPK25040004 00 A=3,B=1,C=1	
		160		m3						単第0 -0003 表	080910
土砂等運搬										Y1E01010302 (ℓℓℓ4)	
				m3							
敷砂利	土砂等運搬 標準 土砂(岩塊・玉石混り土含む) DID区間有り 距離11.0km以下(8.5km超)									SPK25040002 00 A=1,B=1,C=1,D=2,E=32	
		160		m3						単第0 -0004 表	080910
上置碎石 RC-30 t=10cm										Y1E01150103 (ℓℓℓ4)	
				m2							
										V5001 00	
		340		m2						単第0 -0058 表	080910

本工事費 内訳書

頁0-0016

費目・工種・施工名称など	数	量	単 位	単 価	金 額	備 考
仮水路工						Y1E011508 (ℓ ³)
			一式			
暗渠排水管						Y1E01150803 (ℓ ⁴)
			m			
暗渠排水管 据付 波状管 700～1,000mm ダブル 合成樹脂排水材 呼び径800mm	14		m			SPK25040093 00 A=1,B=3,C=4,D=28,F=1,G=4,I=1 単第0 -0060 表 080910
暗渠排水管 据付 波状管 700～1,000mm ダブル 合成樹脂排水材 呼び径1000mm	20		m			SPK25040093 00 A=1,B=3,C=4,D=30,F=1,G=4,I=1 単第0 -0061 表 080910
交通管理工						Y1E011521 (ℓ ³)
			一式			
交通誘導警備員						Y1E01152101 (ℓ ⁴)
			人			
交通誘導警備員B	104		人			R0369 00 080910 1
直接工事費						
運搬費						Z0004

本工事費 内訳書

頁0-0017

費目・工種・施工名称など	数	量	単 位	単 価	金 額	備 考
重建設機械分解組立輸送 ブルドーザ 20t級以上21t級以下						S1000017 00 A=1,B=1,C=1,E=1
	1		回			単第0 -0062 表 080910
共通仮設費						
※※共通仮設費計※※						
※※純工事費※※						
現場管理費						
※※工事原価※※						
一般管理費率 分						
契約保証費						
一般管理費計						

本工事費 内訳書

頁0-0018

費目・工種・施工名称など		数	量	単 位	単 価	金 額	備 考
工事価格							
消費税相 当額							
工事費計							

施 工 単 価 表

頁0-0019

表土掘削
土砂 オープンカット 押土有り

SPK25040001

普通土30,000m3未満又は湿地軟弱土

単第0 -0001 表

1

m3 当り

機械構成比： 53.73% 労務構成比：

27.34%

材料構成比： 18.93%

市場単価構成比： 0.00%

標準単価：

代 表 機 労 材 規 格	構成比	単価(積算地区)	代 表 機 労 材 規 格(東京地区)	単価(東京地区)	備 考
ブルドーザ 湿地・排3 20t級	53.73%		ブルドーザ 湿地・排3 20t級		MTPC00148 MTPT00148
特殊運転手	27.34%		運転手(特殊)		RTPC00006 RTPT00006
軽油 小型ローリー (パトロール給油)	18.93%		軽油パトロール給油		TTPC00013 TTPT00013
積算単価			積算単価		EP001
A=1 土砂 C=1 押土有り			B=1 オープンカット E=1 普通土30,000m3未満又は湿地軟弱土		

施 工 単 価 表

頁0-0020

掘削
土砂 オープンカット 押土無し

SPK25040001

障害無し 5,000m3未満

単第0 -0002 表

1

m3 当り

機械構成比： 42.72% 労務構成比： 37.91%

材料構成比： 19.37%

市場単価構成比： 0.00%

標準単価：

代 表 機 労 材 規 格	構成比	単価(積算地区)	代 表 機 労 材 規 格(東京地区)	単価(東京地区)	備 考
バックホウ(クローラ型) 標準型・超低騒音型・排3 山積0.8/平積0.6m3	42.72%		バックホウ(クローラ型) 標準型・超低騒音型・排3 山積0.8/平積0.6m3		MTPC00128 MTPT00128
特殊運転手	37.91%		運転手(特殊)		RTPC00006 RTPT00006
軽油 小型ローリー (パトロール給油)	19.37%		軽油パトロール給油		TTPC00013 TTPT00013
積算単価			積算単価		EP001
A=1 土砂 C=2 押土無し E=3 5,000m3未満			B=1 オープンカット D=1 障害無し		

施工単価表

頁0-0021

路体(築堤)盛土
施工幅員4.0m以上

SPK25040004

単第0 -0003 表

施工数量20,000m3未満 障害無し

1

m3 当り

機械構成比: 17.31%

労務構成比:

67.71%

材料構成比: 14.98%

市場単価構成比:

0.00%

標準単価:

代表機労材規格	構成比	単価(積算地区)	代表機労材規格(東京地区)	単価(東京地区)	備考
<賃>ブルドーザ 湿地 7t級	10.87%		<賃>ブルドーザ 湿地,7t級 排出ガス対策型(第1,2次基準値)低騒音		KTPC00036 KTPT00036
<賃>振動ローラ(フラットシングルドラム型) 質量11~12t	6.44%		振動ローラ(土工用) [フラット・シングルドラム型] 質量11~12t		KTPC00058 KTPT00058
特殊運転手	46.57%		運転手(特殊)		RTPC00006 RTPT00006
普通作業員	21.14%		普通作業員		RTPC00002 RTPT00002
軽油 小型ローリー (パトロール給油)	14.98%		軽油パトロール給油		TTPC00013 TTPT00013
積算単価			積算単価		EP001
A=3 C=1 施工幅員4.0m以上 障害無し			B=1 施工数量20,000m3未満		

施工単価表

頁0-0022

土砂等運搬

SPK25040002

単第0 -0004 表

標準 土砂(岩塊・玉石混り土含む)

DID区間有り 距離11.0km以下(8.5km超)

1

m3 当り

機械構成比: 44.67% 労務構成比:

40.44%

材料構成比: 14.89%

市場単価構成比: 0.00%

標準単価:

代 表 機 労 材 規 格	構成比	単価(積算地区)	代 表 機 労 材 規 格(東京地区)	単価(東京地区)	備 考
ダンプトラック[オンロード・ディーゼル] 10t積級 (タイヤ損耗費及び補修費(良好)を含む)	44.67%		ダンプトラック[オンロード・ディーゼル] 10t積級 (タイヤ損耗費及び補修費(良好)を含む)		MTPC00018T1 MTPT00018T1
一般運転手	40.44%		運転手(一般)		RTPC00007 RTPT00007
軽油 小型ローリー (パトロール給油)	14.89%		軽油パトロール給油		TTPC00013 TTPT00013
積算単価			積算単価		EP001
A=1 標準 C=1 土砂(岩塊・玉石混り土含む) E=32 距離11.0km以下(8.5km超)			B=1 バックホウ山積0.8m3(平積0.6m3) D=2 DID区間有り		

安定処理工(仮置土の改良材散布・混合)
生石灰 添加量(想定) 30kg/m3

STA07004

施 工 単 価 表

単第0 -0005 表

頁0-0023

100 m3 当り

名 称 ・ 規 格 な ど	数 量	単 位	単 価	金 額	備 考
土木一般世話役	0.77	人			RTPC00009
特殊作業員	0.77	人			RTPC00001
固化材(セメント系、石灰系)	3.00	t			
機-18_バックホウ運転 クローラ[標準・クレーン付]山0.5m3 2.9t 排出ガス対策型1次基準	0.77	日			S9042 単第0-0006 表
諸雑費	1	一式			#91
*** 合計 ***	100	m3			
*** 単位当たり ***	1	m3			
A=3 固化材の使用量(t/100m3) C=2 排出ガス対策型1次基準			B=27000 固化材単価(円/t)		

施 工 単 価 表

頁0-0024

機-18_バックホウ運転

S9042

単第0 -0006 表

クローラ[標準・クレーン付]山0.5m3 2.9t

排出ガス対策型1次基準

1 日 当り

名 称 ・ 規 格 な ど	数 量	単 位	単 価	金 額	備 考
特殊運転手	1.00	人			RTPC00006
軽油 小型ローリー（パトロール給油）	66.00	L			TTPC00013
バックホウ(クローラ型) 標準型・クレーン機能付き・排1 山積0.5/平積0.4m3,吊能力2.9t	1.27	供用日			M1020003
諸雑費	1	一式			#91
*** 単位当たり ***	1	日			
A=14 クローラ[標準・クレーン付]山0.5m3 2.9t C=2 排出ガス対策型1次基準 E=1 運転労務数量（人/日） G=0 労務単価の夜間等割増率			B=1 岩石工損料割増 無し D=66 軽油消費量（L/日） F=1.27 機械損料数量（供用日/日）		

積込(ルーズ)
土砂

機械構成比： 42.39% 労務構成比： 38.74%

SPK25040007
土量50,000m3未満

材料構成比： 18.87%

施工単価表

単第0 -0007 表

1
標準単価：

頁0-0025
m3 当り

代 表 機 労 材 規 格	構成比	単価(積算地区)	代 表 機 労 材 規 格(東京地区)	単価(東京地区)	備 考
バックホウ(クローラ型) 標準型・排2014 山積0.8/平積0.6m3	42.39%		バックホウ(クローラ型) 標準型・排2014 山積0.8/平積0.6m3		MTPC00153 MTPT00153
特殊運転手	38.74%		運転手(特殊)		RTPC00006 RTPT00006
軽油 小型ローリー (パトロール給油)	18.87%		軽油パトロール給油		TTPC00013 TTPT00013
積算単価			積算単価		EP001
A=1 土砂			B=1 土量50,000m3未満		

施工単価表

頁0-0026

土砂等運搬

SPK25040002

単第0 -0008 表

標準 土砂(岩塊・玉石混り土含む)

DID区間無し 距離49.5km以下(22.5km超)

1

m3 当り

機械構成比: 44.67% 労務構成比:

40.44%

材料構成比: 14.89%

市場単価構成比: 0.00%

標準単価:

代 表 機 労 材 規 格	構成比	単価(積算地区)	代 表 機 労 材 規 格(東京地区)	単価(東京地区)	備 考
ダンプトラック[オンロード・ディーゼル] 10t積級 (タイヤ損耗費及び補修費(良好)を含む)	44.67%		ダンプトラック[オンロード・ディーゼル] 10t積級 (タイヤ損耗費及び補修費(良好)を含む)		MTPC00018T1 MTPT00018T1
一般運転手	40.44%		運転手(一般)		RTPC00007 RTPT00007
軽油 小型ローリー (パトロール給油)	14.89%		軽油パトロール給油		TTPC00013 TTPT00013
積算単価			積算単価		EP001
A=1 標準 C=1 土砂(岩塊・玉石混り土含む) E=51 距離49.5km以下(22.5km超)			B=1 バックホウ山積0.8m3(平積0.6m3) D=1 DID区間無し		

施 工 単 価 表

頁0-0027

床掘り

土砂 標準

機械構成比：

22.47%

労務構成比：

SPK25040015 土留方式無し 障害無し

53.87%

材料構成比：

23.66%

市場単価構成比：

0.00%

単第0 -0009 表

1

標準単価：

m3

当り

代 表 機 労 材 規 格	構成比	単価(積算地区)	代 表 機 労 材 規 格(東京地区)	単価(東京地区)	備 考
<賃>バックハウ(クローラ型) 山積0.8m3(平積0.6m3) 排1～3,2011,2014	22.47%		バックハウ クローラ型 山積0.8m3(平積0.6m3)		KTPC00018 KTPT00018
特殊運転手	53.87%		運転手(特殊)		RTPC00006 RTPT00006
軽油 小型ローリー (パトロール給油)	23.66%		軽油パトロール給油		TTPC00013 TTPT00013
積算単価			積算単価		EP001
A=1 土砂 C=1 土留方式無し E=1 -(全ての費用)			B=1 標準 D=1 障害無し		

埋戻し

SPK25040020

施工単価表

単第0 -0010 表

頁0-0028

最大埋戻幅1m未満
機械構成比： 8.95% 労務構成比： 87.50% 材料構成比： 3.55% 市場単価構成比： 0.00% 標準単価： 1 m3 当り

代 表 機 労 材 規 格	構成比	単価(積算地区)	代 表 機 労 材 規 格(東京地区)	単価(東京地区)	備 考
バックホウ(クローラ型) 後方超小旋回・超低騒音・排2014 山積0.45/平積0.35m3	8.37%		バックホウ(クローラ型) 後方超小旋回・超低騒音・排2014 山積0.45/平積0.35m3		MTPC00159 MTPT00159
<賃>タンパ(ランマ) 質量60～80kg	0.58%		タンパ及びランマ 質量60～80kg		KTPC00020 KTPT00020
普通作業員	53.26%		普通作業員		RTPC00002 RTPT00002
特殊作業員	25.42%		特殊作業員		RTPC00001 RTPT00001
特殊運転手	8.82%		運転手(特殊)		RTPC00006 RTPT00006
軽油 小型ローリー (パトロール給油)	2.72%		軽油パトロール給油		TTPC00013 TTPT00013
ガソリン レギュラー スタンド	0.83%		ガソリンレギュラースタンド		TTPC00014 TTPT00014
積算単価			積算単価		EP001
A=4 最大埋戻幅1m未満			D=1 -(全ての費用)		

施 工 単 価 表

SDT00015

単第0 -0011 表

自由勾配側溝
300×400×2000

1 m 当り

名 称 ・ 規 格 な ど	数 量	単 位	単 価	金 額	備 考
昼間_自由勾配側溝【手間のみ】 L=2000_1000kg/個以下 時間的制約なし	1.000	m			TDT000781
自由勾配側溝_ふた2枚掛製品_側溝本体 300*400*2000 鳥取県認定グリーン商品	0.500	個			T2160047
再生クラッシャーラン RC-40	0.074	m3			TTPC00008
レディーミクストコンクリート 高炉 18-8-40 W/C60%以下	0.066	m3			TTPCD0010
諸雑費	1	一式			#91
*** 単位当たり ***	1	m			
A=1 昼間施工 E=1 時間的制約なし G=2 RC-40			B=2 300×400×2000 F=1 - I=0.62 基礎碎石の設計数量(m3/10m) L=0.62 基礎及び底部Coの設計数量(m3/10m)		
J=1 18-8-40BB M=1 -					

施 工 単 価 表

SDT00015

単第0 -0012 表

自由勾配側溝
300×500×2000

1 m 当り

名 称 ・ 規 格 な ど	数 量	単 位	単 価	金 額	備 考
昼間_自由勾配側溝【手間のみ】 L=2000_1000kg/個以下 時間的制約なし	1.000	m			TDT000781
自由勾配側溝_ふた2枚掛製品_側溝本体 300*500*2000 鳥取県認定グリーン商品	0.500	個			T2160049
再生クラッシャーラン RC-40	0.074	m3			TTPC00008
レディーミクストコンクリート 高炉 18-8-40 W/C60%以下	0.066	m3			TTPCD0010
諸雑費	1	一式			#91
*** 単位当たり ***	1	m			
A=1 昼間施工 E=1 時間的制約なし G=2 RC-40			B=3 300×500×2000 F=1 - I=0.62 基礎碎石の設計数量(m3/10m) L=0.62 基礎及び底部Coの設計数量(m3/10m)		
J=1 18-8-40BB M=1 -					

施 工 単 価 表

SDT00015

単第0 -0013 表

自由勾配側溝
300×600×2000

1 m 当り

名 称 ・ 規 格 な ど	数 量	単 位	単 価	金 額	備 考
昼間_自由勾配側溝【手間のみ】 L=2000_1000kg/個以下 時間的制約なし	1.000	m			TDT000781
自由勾配側溝_ふた2枚掛製品_側溝本体 300*600*2000 鳥取県認定グリーン商品	0.500	個			T2160051
再生クラッシャーラン RC-40	0.074	m3			TTPC00008
レディーミクストコンクリート 高炉 18-8-40 W/C60%以下	0.066	m3			TTPCD0010
諸雑費	1	一式			#91
*** 単位当たり ***	1	m			
A=1 昼間施工 E=1 時間的制約なし G=2 RC-40			B=4 300×600×2000 F=1 - I=0.62 基礎碎石の設計数量(m3/10m) L=0.62 基礎及び底部Coの設計数量(m3/10m)		
J=1 18-8-40BB M=1 -					

施 工 単 価 表

頁0-0032

コンクリート蓋版
自由勾配側溝ふた

SDT00017

単第0 -0014 表

300[400×95×500]

1 枚 当り

名 称 ・ 規 格 な ど	数 量	単 位	単 価	金 額	備 考
昼間_蓋版【手間のみ】 コンクリート・鋼製_40を超え170kg/枚以下 時間的制約なし	1.000	枚			TDT000819
自由勾配側溝_ふた2枚掛製品 車道用ふた300用(400×95×500) 参考質量41kg	1.000	枚			T2190085
諸雑費	1	一式			県単価 #91
*** 単位当たり ***	1	枚			
A=1 昼間施工 C=23 300[400×95×500] G=1 -			B=5 自由勾配側溝ふた F=1 時間的制約なし		

施 工 単 価 表

SDT00017

単第0 -0015 表

グレーチング蓋版
蓋版(各種) 40≧重量

1 枚 当り

名 称 ・ 規 格 な ど	数 量	単 位	単 価	金 額	備 考
昼間_蓋版【手間のみ】 コンクリート・鋼製_40kg/枚以下 時間的制約なし	1.000	枚			TDT000817
グレーチング（自由勾配側溝） T-25 B300×L500 2枚用	1.000	枚			F0000000011
諸雑費	1	一式			県単価 #91
*** 単位当たり ***	1	枚			
A=1 昼間施工 D=11 【F】蓋版(枚) F=1 時間的制約なし			B=9 蓋版(各種) E=1 40≧重量 G=1 -		

施 工 単 価 表

V1000

単第0 -0016 表

13 m 当り

門型カルバート
B2,900-H1,050

名 称 ・ 規 格 な ど	数 量	単 位	単 価	金 額	備 考
ボックスカルバート 据付 $2.5 < B \leq 3.75$ $1.25 \leq H \leq 2.5$ ボックスカルバート(各種)	13	m			SPK25040092 単第0-0017 表
門型カルバート材料費 B2,900-H1,050	1	一式			V1002 単第0-0018 表 見積
門型カルバート基礎	1	一式			V1003 単第0-0019 表
諸雑費	1	式			#91
*** 合計 ***	13	m			
*** 単位当たり ***	1	m			

施 工 単 価 表

ボックスカルバート
 据付 2.5<B≤3.75_1.25≤H≤2.5
 機械構成比： 1.14% 労務構成比： 5.99%

SPK25040092
 ボックスカルバート(各種)
 材料構成比： 92.87%

単第0 -0017 表

1
 標準単価：

m 当り

代 表 機 労 材 規 格	構成比	単価(積算地区)	代 表 機 労 材 規 格(東京地区)	単価(東京地区)	備 考
<賃>ラフテレーンクレーン(油圧伸縮ジブ型) 25t吊 オペレータ付	1.05%		ラフテレーンクレーン [油圧伸縮ジブ型]25t吊		KTPC00014 KTPT00014
長期割引適用外 その他(機械)			その他(機械)		EK009
普通作業員	2.77%		普通作業員		RTPC00002 RTPT00002
土木一般世話役	1.43%		土木一般世話役		RTPC00009 RTPT00009
特殊作業員	1.30%		特殊作業員		RTPC00001 RTPT00001
その他(労務)			その他(労務)		ER009
材料別途計上	92.87%		ボックスカルバート RC B3000×H2000×L1000 T-25 土被り0.2～3.0m		F0000000001 TTPT00153
積算単価			積算単価		EP001
A=1 据付 C=5 2.5<B≤3.75_1.25≤H≤2.5 E=1 【F】 RCボックスカルバート(個) H=1 -(全ての費用)			B=1 製品長1.0m/個 D=45 ボックスカルバート(各種) F=4 基礎材無し		

施 工 単 価 表

単第0 -0018 表

V1002

門型カルバート材料費
B2,900-H1,050

名 称 ・ 規 格 な ど	数 量	単 位	単 価	金 額	備 考
門型ボックスカルバート T-25 B2,900×H1,050 L1,000 インサート	8	個			F2001 見積
門型ボックスカルバート T-25 B2,900×H1,050 L684インサート	3	個			F2002 見積
門型ボックスカルバート T-25 B2,900×H1,050 LM 800/741 インサート	1	個			F2003 見積
門型ボックスカルバート T-25 B2,900×H1,050 L0 798/646 インサート フランジ	1	個			F2004 見積
門型ボックスカルバート T-25 B2,900×H1,050 LM 630/782 インサート フランジ	1	個			F2005 見積
門型ボックスカルバート T-25 B2,900×H1,050 L0 605/850 インサート	1	個			F2006 見積
諸雑費	1	式			#91
*** 単位当たり ***	1	一式			

施 工 単 価 表

1 式 当り

名 称 ・ 規 格 な ど	数 量	単 位	単 価	金 額	備 考
モルタル練 高炉	0.18	m3			SPK25040158 単第0-0020 表
無収縮モルタル	0.13	m 3			V1004 単第0-0021 表
コンクリート 無筋・鉄筋構造物 24-12-25(20)BB バックハウ(クレーン機能付)打設	7.04	m3			R7土木工事標準積算基準書IV-7-㊟-13 SPK25040157 単第0-0022 表
型枠 一般型枠 鉄筋・無筋構造物	21.9	m2			SPK25040159 単第0-0023 表
鉄筋工 鉄筋組立 (一般構造物) S D 3 4 5 ・ D 1 3	0.34	t			S1040015 単第0-0024 表
諸雑費	1	式			#91
*** 単位当たり ***	1	一式			

モルタル練
高炉

SPK25040158

施工単価表

単第0 -0020 表

頁0-0038

機械構成比： 0.00% 労務構成比： 82.04% 材料構成比： 17.96% 市場単価構成比： 0.00% 標準単価： 1 m3 当り

代 表 機 労 材 規 格	構成比	単価(積算地区)	代 表 機 労 材 規 格(東京地区)	単価(東京地区)	備 考
普通作業員	54.42%		普通作業員		RTPC00002 RTPT00002
土木一般世話役	27.46%		土木一般世話役		RTPC00009 RTPT00009
その他(労務)			その他(労務)		ER009
セメント (高炉B) 2 5 k g 袋入	12.48%		セメント 高炉B 25kg袋入		TTPC00063 TTPT00063
砂細目(洗い) コンクリート用	5.48%		砂 細目(洗い)		TTPC00066 TTPT00066
積算単価			積算単価		EP001
A=1 高炉			B=1 -(全ての費用)		

無収縮モルタル

V1004

施 工 単 価 表

単第0 -0021 表

頁0-0039

R7土木工事標準積算基準書IV-7-⑨-13 1 m3 当り

名 称 ・ 規 格 な ど	数 量	単 位	単 価	金 額	備 考
無収縮材 セメント系 プレミックスタイプ	1,875	k g			F00002
諸雑費	1	式			県単価 #91
*** 単位当たり ***	1	m 3			

施 工 単 価 表

頁0-0040

コンクリート

SPK25040157

単第0 -0022 表

無筋・鉄筋構造物 24-12-25(20)BB

バックホウ(クレーン機能付)打設

1

m3 当り

機械構成比: 3.50%

労務構成比:

34.96%

材料構成比:

61.54%

市場単価構成比:

0.00%

標準単価:

代 表 機 労 材 規 格	構成比	単価(積算地区)	代 表 機 労 材 規 格(東京地区)	単価(東京地区)	備 考
<賃>バックホウ(クローラ型クレーン付) 山積0.8m3(平積0.6m3) 吊能力2.9t	3.31%		バックホウ [クローラ型クレーン付] 排ガス型(第2次)山積0.8m3吊2.9t		KTPC00006 KTPT00006
その他(機械)			その他(機械)		EK009
特殊作業員	10.07%		特殊作業員		RTPC00001 RTPT00001
普通作業員	9.38%		普通作業員		RTPC00002 RTPT00002
土木一般世話役	7.04%		土木一般世話役		RTPC00009 RTPT00009
特殊運転手	6.40%		運転手(特殊)		RTPC00006 RTPT00006
その他(労務)			その他(労務)		ER009
レディーミクストコンクリート 高炉 24-12-25(20) W/C55%以下	59.80%		生コンクリート 高炉 24-12-25(20) W/C 55%		TTPC00343 TTPT00343
軽油 小型ローリー (パトロール給油)	1.65%		軽油パトロール給油		TTPC00013 TTPT00013

施工単価表

頁0-0041

コンクリート

SPK25040157

単第0 -0022 表

無筋・鉄筋構造物 24-12-25(20)BB

バックホウ(クレーン機能付)打設

1

m3 当り

機械構成比： 3.50% 労務構成比： 34.96% 材料構成比： 61.54% 市場単価構成比： 0.00%

標準単価：

代 表 機 労 材 規 格	構成比	単価(積算地区)	代 表 機 労 材 規 格(東京地区)	単価(東京地区)	備 考
その他(材料)			その他(材料)		EZ009
積算単価			積算単価		E9999
A=1 無筋・鉄筋構造物 C=1 24-12-25(20)BB J=1 -			B=2 バックホウ(クレーン機能付)打設 F=2 一般養生 K=1 -(全ての費用)		

施 工 単 価 表

SPK25040159

単第0 -0023 表

型枠
一般型枠

鉄筋・無筋構造物

1

m2 当り

機械構成比： 0.00% 労務構成比： 100.00% 材料構成比： 0.00% 市場単価構成比： 0.00% 標準単価：

代 表 機 労 材 規 格	構成比	単価(積算地区)	代 表 機 労 材 規 格(東京地区)	単価(東京地区)	備 考
型わく工	46.66%		型わく工		RTPC00010 RTPT00010
普通作業員	25.14%		普通作業員		RTPC00002 RTPT00002
土木一般世話役	9.51%		土木一般世話役		RTPC00009 RTPT00009
その他(労務)			その他(労務)		ER009
積算単価			積算単価		EP001
A=1 一般型枠 C=1 -(全ての費用)			B=1 鉄筋・無筋構造物		

鉄筋工 鉄筋組立（一般構造物）
SD345・D13

S1040015

施 工 単 価 表

単第0 -0024 表

頁0-0043

1 t 当り

名 称 ・ 規 格 な ど	数 量	単 位	単 価	金 額	備 考
土木一般世話役	0.500	人			RTPC00009
鉄筋工	3.500	人			RTPC00018
普通作業員	0.300	人			RTPC00002
<賃>ラフテレーンクレーン(油圧伸縮ジブ型) 25t吊 オペレータ付	0.110	日			KTPC00014
諸雑費	8	%			長期割引適用外 #09
*** 単位当たり ***	1	t			
A=2 組立 C=5 SD345・D13			B=1 一般構造物		

施 工 単 価 表

頁0-0044

重力式擁壁

擁壁平均高さ1m超2m未満

機械構成比： 3.01%

労務構成比：

SPK25040071 基礎碎石有り 均しCo無し

67.93%

材料構成比：

29.06%

市場単価構成比：

0.00%

単第0 -0025 表

1

標準単価：

m3 当り

代 表 機 労 材 規 格	構成比	単価(積算地区)	代 表 機 労 材 規 格(東京地区)	単価(東京地区)	備 考
バックホウ(クローラ型) 後方超小旋回・超低騒音・C機能・排2014 山積0.45/平積0.35m3,吊能力2.9t	2.07%		バックホウ(クローラ型) 後方超小旋回・超低騒音・C機能・排2014 山積0.45/平積0.35m3,吊能力2.9t		MTPC00160 MTPT00160
その他(機械)			その他(機械)		EK009
型わく工	16.80%		型わく工		RTPC00010 RTPT00010
普通作業員	14.18%		普通作業員		RTPC00002 RTPT00002
土木一般世話役	12.12%		土木一般世話役		RTPC00009 RTPT00009
特殊作業員	2.37%		特殊作業員		RTPC00001 RTPT00001
その他(労務)			その他(労務)		ER009
レディーミクストコンクリート 高炉 18-8-40 W/C60%以下	28.68%		生コンクリート 高炉 18-8-25(20) W/C 60%		TTPCD0010 TTPT00003
軽油 小型ローリー (パトロール給油)	0.26%		軽油パトロール給油		TTPC00013 TTPT00013

施 工 単 価 表

頁0-0045

重力式擁壁

SPK25040071

単第0 -0025 表

擁壁平均高さ1m超2m未満

基礎碎石有り 均しCo無し

1

m3 当り

機械構成比： 3.01%

労務構成比：

67.93%

材料構成比： 29.06%

市場単価構成比： 0.00%

標準単価：

代 表 機 労 材 規 格	構成比	単価(積算地区)	代 表 機 労 材 規 格(東京地区)	単価(東京地区)	備 考
その他(材料)			その他(材料)		EZ009
積算単価			積算単価		E9999
A=1 擁壁平均高さ1m超2m未満 D=2 基礎碎石有り F=1 一般養生 H=1 -			B=2 18-8-40BB E=1 均しCo無し G=1 圧送管延長距離無し		

化粧型枠

SPK25040160

施 工 単 価 表

単第0 -0026 表

頁0-0046

機械構成比： 0.00% 労務構成比： 100.00% 材料構成比： 0.00% 市場単価構成比： 0.00% 標準単価： 1 m2 当り

代 表 機 労 材 規 格	構成比	単価(積算地区)	代 表 機 労 材 規 格(東京地区)	単価(東京地区)	備 考
型わく工	46.66%		型わく工		RTPC00010 RTPT00010
普通作業員	25.14%		普通作業員		RTPC00002 RTPT00002
土木一般世話役	9.51%		土木一般世話役		RTPC00009 RTPT00009
その他(労務)			その他(労務)		ER009
積算単価			積算単価		EP001
A=1 -(全ての費用)					

施 工 単 価 表

頁0-0047

打ち増しコンクリート

SPK25040157

単第0 -0027 表

無筋・鉄筋構造物 18-8-25(20)BB

バックホウ(クレーン機能付)打設

1

m3 当り

機械構成比: 3.50%

労務構成比:

34.96%

材料構成比:

61.54%

市場単価構成比:

0.00%

標準単価:

代 表 機 労 材 規 格	構成比	単価(積算地区)	代 表 機 労 材 規 格(東京地区)	単価(東京地区)	備 考
<賃>バックホウ(クローラ型クレーン付) 山積0.8m3(平積0.6m3) 吊能力2.9t	3.31%		バックホウ [クローラ型クレーン付] 排ガス型(第2次)山積0.8m3吊2.9t		KTPC00006 KTPT00006
その他(機械)			その他(機械)		EK009
特殊作業員	10.07%		特殊作業員		RTPC00001 RTPT00001
普通作業員	9.38%		普通作業員		RTPC00002 RTPT00002
土木一般世話役	7.04%		土木一般世話役		RTPC00009 RTPT00009
特殊運転手	6.40%		運転手(特殊)		RTPC00006 RTPT00006
その他(労務)			その他(労務)		ER009
レディーミクストコンクリート 高炉 18-8-20(25) W/C60%以下	59.80%		生コンクリート 高炉 24-12-25(20) W/C 55%		TTPC00003 TTPT00343
軽油 小型ローリー (パトロール給油)	1.65%		軽油パトロール給油		TTPC00013 TTPT00013

施 工 単 価 表

頁0-0048

打ち増しコンクリート

SPK25040157

単第0 -0027 表

無筋・鉄筋構造物 18-8-25(20)BB

バックホウ(クレーン機能付)打設

1

m3 当り

機械構成比： 3.50% 労務構成比： 34.96% 材料構成比： 61.54% 市場単価構成比： 0.00%

標準単価：

代 表 機 労 材 規 格	構成比	単価(積算地区)	代 表 機 労 材 規 格(東京地区)	単価(東京地区)	備 考
その他(材料)			その他(材料)		EZ009
積算単価			積算単価		E9999
A=1 無筋・鉄筋構造物 C=3 18-8-25(20)BB J=1 -			B=2 バックホウ(クレーン機能付)打設 F=2 一般養生 K=1 -(全ての費用)		

施 工 単 価 表

頁0-0049

コンクリート埋戻

SPK25040157

単第0 -0028 表

無筋・鉄筋構造物 18-8-25(20)BB

バックホウ(クレーン機能付)打設

1

m3 当り

機械構成比: 3.50% 労務構成比: 34.96% 材料構成比: 61.54% 市場単価構成比: 0.00%

標準単価:

代 表 機 労 材 規 格	構成比	単価(積算地区)	代 表 機 労 材 規 格(東京地区)	単価(東京地区)	備 考
<賃>バックホウ(クローラ型クレーン付) 山積0.8m3(平積0.6m3) 吊能力2.9t	3.31%		バックホウ [クローラ型クレーン付] 排ガス型(第2次)山積0.8m3吊2.9t		KTPC00006 KTPT00006
その他(機械)			その他(機械)		EK009
特殊作業員	10.07%		特殊作業員		RTPC00001 RTPT00001
普通作業員	9.38%		普通作業員		RTPC00002 RTPT00002
土木一般世話役	7.04%		土木一般世話役		RTPC00009 RTPT00009
特殊運転手	6.40%		運転手(特殊)		RTPC00006 RTPT00006
その他(労務)			その他(労務)		ER009
レディーミクストコンクリート 高炉 18-8-20(25) W/C60%以下	59.80%		生コンクリート 高炉 24-12-25(20) W/C 55%		TTPC00003 TTPT00343
軽油 小型ローリー (パトロール給油)	1.65%		軽油パトロール給油		TTPC00013 TTPT00013

施工単価表

コンクリート埋戻
無筋・鉄筋構造物 18-8-25(20)BB
機械構成比： 3.50% 労務構成比： 34.96% 材料構成比： 61.54%

SPK25040157
バックホウ(クレーン機能付)打設
市場単価構成比： 0.00%

単第0 -0028 表
1
m3 当り
標準単価：

代 表 機 労 材 規 格	構成比	単価(積算地区)	代 表 機 労 材 規 格(東京地区)	単価(東京地区)	備 考
その他(材料)			その他(材料)		EZ009
積算単価			積算単価		E9999
A=1 無筋・鉄筋構造物 C=3 18-8-25(20)BB J=1 -			B=2 バックホウ(クレーン機能付)打設 F=2 一般養生 K=1 -(全ての費用)		

施 工 単 価 表

防護柵設置工(Gp) コンクリート建込
塗装品_Gp-Bp-2B

SS000133

単第0 -0029 表

[規]20m以上100m未満

1 m 当り

名 称 ・ 規 格 な ど	数 量	単 位	単 価	金 額	備 考
ガードパイプ設置工 (塗装) コンクリート建込 B p - 2 B	1.000	m			TS488
標準型ガードパイプ【控除用】 Gp-Bp-2B (歩車道境界用,コンクリート建込) 塗装(白色)	-1.000	m			TTPCD0109K
標準型ガードパイプ Gp-Bp-2B (歩車道境界用,コンクリート建込) 塗装(景観色)	1.000	m			T2150139
諸雑費	1	一式			#91
*** 単位当たり ***	1	m			
A=2 塗装品_Gp-Bp-2B D=1 - F=3 景観色の設置手間(機・労・材)の算出			B=2 [規]20m以上100m未満 E=1 -		

施 工 単 価 表

プレキャスト防護柵基礎
H400-B1,500-L2,000

V2001

単第0 -0030 表

10 m 当り

名 称 ・ 規 格 な ど	数 量	単 位	単 価	金 額	備 考
土木一般世話役	0.15	人			RTPC00009
ブロック工	0.15	人			RTPC00005
普通作業員	0.45	人			RTPC00002
<賃>トラッククレーン(油圧伸縮ジブ型) 4.9t吊 オペレータ付	0.15	日			KTPC00024
ガードレール基礎 H400×B1500×L2000 防護柵種別B,C 種 連結具含む	5.0	個			F3001
モルタル練 高炉	0.23	m3			SPK25040158 単第0-0020 表
コンクリート 無筋・鉄筋構造物 18-8-40BB 人力打設	1.25	m3			SPK25040157 単第0-0031 表
型枠 一般型枠 均しコンクリート	1.0	m2			SPK25040159 単第0-0032 表
基礎碎石 碎石の厚さ7.5cmを超え12.5cm以下 RC-40	12.5	m2			SPK25040034 単第0-0033 表
緩衝材 (EPDMゴム硬度10) t=10mm,B=300mm	3.00	m ²			F3002
発泡スチロール t=50mm,B=200mm	0.10	m ²			F3003
目地板 1工事当り使用量30m2未満 瀝青繊維質目地板t=10mm	0.05	m2			SPK25040118 単第0-0034 表

プレキャスト防護柵基礎
H400-B1,500-L2,000

V2001

施 工 単 価 表

単第0 -0030 表

頁0-0053

10 m 当り

名 称 ・ 規 格 な ど	数 量	単 位	単 価	金 額	備 考
諸雑費（労務費、クレーン賃料の16%）	16	%			#09
*** 合計 ***	10	m			
*** 単位当たり ***	1	m			

施工単価表

SPK25040157

単第0 -0031 表

コンクリート

無筋・鉄筋構造物 18-8-40BB

機械構成比：

0.00%

労務構成比：

人力打設

28.68%

材料構成比：

71.32%

市場単価構成比：

0.00%

標準単価：

1

m3

当り

代表機労材規格	構成比	単価(積算地区)	代表機労材規格(東京地区)	単価(東京地区)	備考
普通作業員	12.85%		普通作業員		RTPC00002 RTPT00002
特殊作業員	7.30%		特殊作業員		RTPC00001 RTPT00001
土木一般世話役	6.58%		土木一般世話役		RTPC00009 RTPT00009
その他(労務)			その他(労務)		ER009
レディーミクストコンクリート 高炉 18-8-40 W/C60%以下	71.32%		生コンクリート 高炉 24-12-25(20) W/C 55%		TTPCD0010 TTPT00343
積算単価			積算単価		E9999
A=1 無筋・鉄筋構造物 C=2 18-8-40BB H=2 現場内小運搬無し K=1 -(全ての費用)			B=3 人力打設 F=2 一般養生 J=1 -		

施 工 単 価 表

頁0-0055

型枠

SPK25040159

単第0 -0032 表

一般型枠

均しコンクリート

1

m2 当り

機械構成比：

0.00%

労務構成比：

100.00%

材料構成比：

0.00%

市場単価構成比：

0.00%

標準単価：

代 表 機 労 材 規 格	構成比	単価(積算地区)	代 表 機 労 材 規 格(東京地区)	単価(東京地区)	備 考
型わく工	58.78%		型わく工		RTPC00010 RTPT00010
普通作業員	19.90%		普通作業員		RTPC00002 RTPT00002
土木一般世話役	6.07%		土木一般世話役		RTPC00009 RTPT00009
その他(労務)			その他(労務)		ER009
積算単価			積算単価		EP001
A=1 一般型枠 C=1 -(全ての費用)			B=5 均しコンクリート		

施 工 単 価 表

基礎碎石
 碎石の厚さ7.5cmを超え12.5cm以下
 機械構成比： 5.33% 労務構成比： 78.32%

SPK25040034

単第0 -0033 表

1

m2 当り

代 表 機 労 材 規 格	構成比	単価(積算地区)	代 表 機 労 材 規 格(東京地区)	単価(東京地区)	備 考
<賃>バックハウ(クローラ型) 山積0.8m3(平積0.6m3) 排1～3,2011,2014	5.30%		バックハウ クローラ型 山積0.8m3(平積0.6m3)		KTPC00018 KTPT00018
その他(機械)			その他(機械)		EK009
普通作業員	37.64%		普通作業員		RTPC00002 RTPT00002
特殊作業員	15.90%		特殊作業員		RTPC00001 RTPT00001
特殊運転手	14.75%		運転手(特殊)		RTPC00006 RTPT00006
土木一般世話役	9.49%		土木一般世話役		RTPC00009 RTPT00009
その他(労務)			その他(労務)		ER009
再生クラッシャーラン R C - 4 0	11.39%		再生クラッシャーラン RC-40		TTPC00008 TTPT00008
軽油 小型ローリー (パトロール給油)	4.93%		軽油パトロール給油		TTPC00013 TTPT00013

施 工 単 価 表

SPK25040034

単第0 -0033 表

基礎碎石

碎石の厚さ7.5cmを超え12.5cm以下

RC-40

機械構成比： 5.33%

労務構成比： 78.32%

材料構成比： 16.35%

市場単価構成比： 0.00%

標準単価： 1

m2 当り

代 表 機 労 材 規 格	構成比	単価(積算地区)	代 表 機 労 材 規 格(東京地区)	単価(東京地区)	備 考
その他(材料)			その他(材料)		EZ009
積算単価			積算単価		EP001
A=2 D=1 碎石の厚さ7.5cmを超え12.5cm以下 -(全ての費用)			B=1 RC-40		

施 工 単 価 表

頁0-0058

目地板

SPK25040118

単第0 -0034 表

1工事当り使用量30m2未満

瀝青繊維質目地板t=10mm

1

m2 当り

機械構成比： 0.00%

労務構成比：

64.40%

材料構成比：

35.60%

市場単価構成比：

0.00%

標準単価：

代 表 機 労 材 規 格	構成比	単価(積算地区)	代 表 機 労 材 規 格(東京地区)	単価(東京地区)	備 考
普通作業員	47.36%		普通作業員		RTPC00002 RTPT00002
土木一般世話役	16.72%		土木一般世話役		RTPC00009 RTPT00009
その他(労務)			その他(労務)		ER009
目地板 瀝青繊維質板 厚10mm	35.60%		瀝青繊維質目地板 厚さ10mm		TTPC00199 TTPT00199
積算単価			積算単価		EP001
A=1 1工事当り使用量30m2未満			B=1 瀝青繊維質目地板t=10mm		

施 工 単 価 表

頁0-0059

小型擁壁
擁壁平均高さ0.8m以上1.0m以下
機械構成比： 4.37% 労務構成比： 73.66%

SPK25040070
18-8-40BB 基礎碎石有り

単第0 -0035 表

1
標準単価：

m3 当り

代 表 機 労 材 規 格	構成比	単価(積算地区)	代 表 機 労 材 規 格(東京地区)	単価(東京地区)	備 考
バックホウ(クローラ型) 後方超小旋回・超低騒音・C機能・排2014 山積0.45/平積0.35m3,吊能力2.9t	3.46%		バックホウ(クローラ型) 後方超小旋回・超低騒音・C機能・排2014 山積0.45/平積0.35m3,吊能力2.9t		MTPC00160 MTPT00160
その他(機械)			その他(機械)		EK009
型わく工	22.78%		型わく工		RTPC00010 RTPT00010
普通作業員	21.83%		普通作業員		RTPC00002 RTPT00002
土木一般世話役	8.88%		土木一般世話役		RTPC00009 RTPT00009
特殊作業員	2.60%		特殊作業員		RTPC00001 RTPT00001
その他(労務)			その他(労務)		ER009
レディーミクストコンクリート 高炉 18-8-40 W/C60%以下	21.42%		生コンクリート 高炉 18-8-25(20) W/C 60%		TTPCD0010 TTPT00003
軽油 小型ローリー (パトロール給油)	0.44%		軽油パトロール給油		TTPC00013 TTPT00013

施工単価表

頁0-0060

小型擁壁

SPK25040070

単第0 -0035 表

擁壁平均高さ0.8m以上1.0m以下

18-8-40BB 基礎碎石有り

1

m3 当り

機械構成比： 4.37%

労務構成比： 73.66%

材料構成比： 21.97%

市場単価構成比： 0.00%

標準単価：

代表機労材規格	構成比	単価(積算地区)	代表機労材規格(東京地区)	単価(東京地区)	備考
その他(材料)			その他(材料)		EZ009
積算単価			積算単価		E9999
A=3 擁壁平均高さ0.8m以上1.0m以下 D=2 基礎碎石有り F=1 一般養生・特殊養生(練炭)			B=2 18-8-40BB E=1 均しCo無し G=1 -		

構造物とりこわし工(無筋構造物)
機械施工

SDT00031

施 工 単 価 表

単第0 -0036 表

頁0-0061

1 m3 当り

名 称 ・ 規 格 な ど	数 量	単 位	単 価	金 額	備 考
昼間_無筋構造物【手間のみ】 機械施工 時間的制約なし	1.000	m3			TDT001561
諸雑費	1	一式			#91
*** 単位当たり ***	1	m3			
A=1 昼間施工 C=1 -			B=1 機械施工 D=1 時間的制約なし		

コルゲートフリューム

撤去

機械構成比： 10.10% 労務構成比：

SPK25040102

φ1500mm半円

85.95% 材料構成比： 3.95%

施 工 単 価 表

※歩掛準用

市場単価構成比： 0.00%

単第0 -0037 表

1

標準単価：

頁0-0062

m 当り

代 表 機 労 材 規 格	構成比	単価(積算地区)	代 表 機 労 材 規 格(東京地区)	単価(東京地区)	備 考
<賃>後方超小旋回バックハウ(クローラ型) 山積0.45m3(平積0.35m3) 吊能力2.9t 排2,3,2011,2014	10.09%		バックハウ(クローラ型)(後方超小旋回型) クレーン機能付 山積0.45m3(平積0.35m3)吊能力2.9t		KTPC00067 KTPT00067
その他(機械)			その他(機械)		EK009
特殊運転手	29.58%		運転手(特殊)		RTPC00006 RTPT00006
普通作業員	25.97%		普通作業員		RTPC00002 RTPT00002
土木一般世話役	15.85%		土木一般世話役		RTPC00009 RTPT00009
特殊作業員	14.47%		特殊作業員		RTPC00001 RTPT00001
その他(労務)			その他(労務)		ER009
軽油 小型ローリー (パトロール給油)	3.95%		軽油パトロール給油		TTPC00013 TTPT00013
積算単価			積算単価		EP001

コルゲートフリューム

撤去

機械構成比： 10.10% 労務構成比： 85.95%

SPK25040102
φ1500mm半円

材料構成比： 3.95%

施 工 単 価 表

※歩掛準用

市場単価構成比： 0.00%

単第0 -0037 表

標準単価： 1

頁0-0063

m 当り

代 表 機 労 材 規 格	構成比	単価(積算地区)	代 表 機 労 材 規 格(東京地区)	単価(東京地区)	備 考
A=2 F=1 撤去 -(全ての費用)			B=2 規格550×550mm超750×750mm以下		

1 m 当り

SS000153
ビーム式・パネル式[illegible]

1 m 当り

SS000153
ビーム式・パネル式[illegible]

防護柵設置工(Gp) 防護柵撤去
コンクリート建込

SS000137

施 工 単 価 表

単第0 -0040 表

頁0-0066

1 m 当り

名 称 ・ 規 格 な ど	数 量	単 位	単 価	金 額	備 考
ガードパイプ撤去工 (塗装・メッキ品) コンクリート建込 A P - 2 B	1.000	m			TS495
諸雑費	1	一式			#91
*** 単位当たり ***	1	m			
A=2 コンクリート建込 C=1 -			B=1 -		

練石積取壊し
機械施工

SDT00031

施 工 単 価 表

単第0 -0041 表

頁0-0067

1 m3 当り

名 称 ・ 規 格 な ど	数 量	単 位	単 価	金 額	備 考
昼間_無筋構造物【手間のみ】 機械施工 時間的制約なし	1.000	m3			TDT001561
諸雑費	1	一式			#91
*** 単位当たり ***	1	m3			
A=1 昼間施工 C=1 -			B=1 機械施工 D=1 時間的制約なし		

施 工 単 価 表

頁0-0068

舗装版切断

SPK25040307

単第0 -0042 表

アスファルト舗装版

アスファルト舗装版厚15cm以下

1

m 当り

機械構成比： 15.05%

労務構成比：

58.43%

材料構成比： 26.52%

市場単価構成比： 0.00%

標準単価：

代 表 機 労 材 規 格	構成比	単価(積算地区)	代 表 機 労 材 規 格(東京地区)	単価(東京地区)	備 考
コンクリートカッター バキューム式(超低騒音型)・湿式 切削深20cm級ブレード径φ56cm	10.24%		コンクリートカッター バキューム式(超低騒音型)・湿式 切削深20cm級ブレード径φ56cm		MTPC00164 MTPT00164
その他(機械)			その他(機械)		EK009
特殊作業員	19.96%		特殊作業員		RTPC00001 RTPT00001
土木一般世話役	10.88%		土木一般世話役		RTPC00009 RTPT00009
普通作業員	8.92%		普通作業員		RTPC00002 RTPT00002
その他(労務)			その他(労務)		ER009
コンクリートカッターブレード 自走式切断機用 径45cm(18インチ)	22.39%		コンクリートカッターブレード 径18インチ		TTPC00394 TTPT00394
ガソリン レギュラー スタンド	2.81%		ガソリンレギュラースタンド		TTPC00014 TTPT00014
その他(材料)			その他(材料)		EZ009

施工単価表

舗装版切断
アスファルト舗装版

SPK25040307

単第0 -0042 表

機械構成比： 15.05% 労務構成比： 58.43% 材料構成比： 26.52% 市場単価構成比： 0.00% 標準単価： 1 m 当り

代 表 機 労 材 規 格	構成比	単価(積算地区)	代 表 機 労 材 規 格(東京地区)	単価(東京地区)	備 考
積算単価			積算単価		EP001
A=1 アスファルト舗装版 E=1 -(全ての費用)			B=1 アスファルト舗装版厚15cm以下		

施 工 単 価 表

頁0-0070

舗装版破碎

SPK25040306

単第0 -0043 表

アスファルト舗装版

障害等無し 舗装版厚15cm以下

1

m2 当り

機械構成比： 12.85%

労務構成比：

81.24%

材料構成比： 5.91%

市場単価構成比： 0.00%

標準単価：

代 表 機 労 材 規 格	構成比	単価(積算地区)	代 表 機 労 材 規 格(東京地区)	単価(東京地区)	備 考
<賃>後方超小旋回バックハウ(クローラ型) 山積0.45m3(平積0.35m3)	12.85%		バックハウ(クローラ型) [後方超小旋回型] 山積0.45m3(平積0.35m3)		KTPC00066 KTPT00066
土木一般世話役	29.54%		土木一般世話役		RTPC00009 RTPT00009
特殊運転手	27.52%		運転手(特殊)		RTPC00006 RTPT00006
普通作業員	24.18%		普通作業員		RTPC00002 RTPT00002
軽油 小型ローリー (パトロール給油)	5.91%		軽油パトロール給油		TTPC00013 TTPT00013
積算単価			積算単価		EP001
A=1 アスファルト舗装版 C=1 騒音振動対策不要 F=1 積込作業有り			B=1 障害等無し D=1 舗装版厚15cm以下 G=1 -(全ての費用)		

施工単価表

頁0-0071

殻運搬

SPK25040155

単第0 -0044 表

Co(無筋)構造物とりこわし

DID区間有り 運搬距離14.4km以下(10.9km超)

1

m3 当り

機械構成比： 40.77%

労務構成比：

44.82%

材料構成比：

14.41%

市場単価構成比：

0.00%

標準単価：

代 表 機 労 材 規 格	構成比	単価(積算地区)	代 表 機 労 材 規 格(東京地区)	単価(東京地区)	備 考
ダンプトラック[オンロード・ディーゼル] 10t積級 (タイヤ損耗費及び補修費(良好)を含む)	40.77%		ダンプトラック[オンロード・ディーゼル] 10t積級 (タイヤ損耗費及び補修費(良好)を含む)		MTPC00018T1 MTPT00018T1
一般運転手	44.82%		運転手(一般)		RTPC00007 RTPT00007
軽油 小型ローリー (パトロール給油)	14.41%		軽油パトロール給油		TTPC00013 TTPT00013
積算単価			積算単価		EP001
A=1 Co(無筋)構造物とりこわし C=2 DID区間有り E=1 -(全ての費用)			B=1 機械積込 D=50 運搬距離14.4km以下(10.9km超)		

施 工 単 価 表

現場発生品及び支給品運搬

クレーン装置付BT2t積2.9t吊

機械構成比： 13.79% 労務構成比：

SPK25040411

片道運搬距離4.0km以下(2.0km超)

83.40% 材料構成比： 2.81%

単第0 -0045 表

1

t 当り

市場単価構成比： 0.00%

標準単価：

代 表 機 労 材 規 格	構成比	単価(積算地区)	代 表 機 労 材 規 格(東京地区)	単価(東京地区)	備 考
トラック クレーン装置付 ベーストラック2t積吊能力2.9t	13.79%		トラック クレーン装置付 ベーストラック2t積吊能力2.9t		MTPC00154 MTPT00154
特殊運転手	42.15%		運転手(特殊)		RTPC00006 RTPT00006
特殊作業員	41.25%		特殊作業員		RTPC00001 RTPT00001
軽油 小型ローリー (パトロール給油)	2.81%		軽油パトロール給油		TTPC00013 TTPT00013
積算単価			積算単価		EP001
A=1 クレーン装置付BT2t積2.9t吊 C=4 片道運搬距離4.0km以下(2.0km超)			B=1 DID区間無し		

現場発生品及び支給品積込み・荷卸し
クレーン装置付BT2t積2.9t吊

SPK25040412

施工単価表

単第0 -0046 表

頁0-0073

機械構成比： 13.73% 労務構成比： 83.47% 材料構成比： 2.80% 市場単価構成比： 0.00% 標準単価： 1 t 当り

代 表 機 労 材 規 格	構成比	単価(積算地区)	代 表 機 労 材 規 格(東京地区)	単価(東京地区)	備 考
トラック クレーン装置付 ベーストラック2t積吊能力2.9t	13.73%		トラック クレーン装置付 ベーストラック2t積吊能力2.9t		MTPC00154 MTPT00154
特殊運転手	41.98%		運転手(特殊)		RTPC00006 RTPT00006
特殊作業員	41.08%		特殊作業員		RTPC00001 RTPT00001
その他(労務)			その他(労務)		ER009
軽油 小型ローリー (パトロール給油)	2.80%		軽油パトロール給油		TTPC00013 TTPT00013
積算単価			積算単価		EP001
A=1 クレーン装置付BT2t積2.9t吊					

施工単価表

頁0-0074

搬運殼

鋪裝版破碎

機械構成比： 44.05%

勞務構成比：

SPK25040155 **施工区**
DID区間有り 運搬距離19.5km以下(10.5km超)

DID区間

材料構成比： 16.08%

運搬距離

市場単価構成比： 0.00%

单第0 -0047 表

標準単価：1

1

m3 当り

代 表 機 材 規 格	構成比	単価(積算地区)	代 表 機 材 規 格(東京地区)	単価(東京地区)	備 考
ダンプトラック[オンロード・ディーゼル] 10t積級 (タイヤ損耗費及び補修費(良好)を含む)	44.05%		ダンプトラック[オンロード・ディーゼル] 10t積級 (タイヤ損耗費及び補修費(良好)を含む)		MTPC00018T1 MTPT00018T1
一般運転手	39.87%		運転手(一般)		RTPC00007 RTPT00007
軽油 小型ローリー (パトロール給油)	16.08%		軽油パトロール給油		TTPC00013 TTPT00013
積算単価			積算単価		EP001
A=3 舗装版破碎 C=2 DID区間有り E=1 -(全ての費用)			B=3 機械積込(騒音対策不要,舗装版厚15cm以下) D=57 運搬距離19.5km以下(10.5km超)		

施 工 単 価 表

頁0-0075

表層(車道・路肩部)

SPK25040244

単第0 -0048 表

平均幅員3.0m超

1層当り平均仕上厚50mm

1

m2 当り

機械構成比：

1.38%

労務構成比：

10.17%

材料構成比：

88.45%

市場単価構成比：

0.00%

標準単価：

代 表 機 労 材 規 格	構成比	単価(積算地区)	代 表 機 労 材 規 格(東京地区)	単価(東京地区)	備 考
<賃>アスファルトフィニッシャ(ホイール型) 舗装幅2.3～6m	0.88%		アスファルトフィニッシャ [ホイール型] 舗装幅2.3～6.0m		KTPC00060 KTPT00060
<賃>タイヤローラ 質量8～20t	0.14%		タイヤローラ 質量8～20t		KTPC00007 KTPT00007
<賃>ロードローラ(マカダム) 質量10～12t	0.13%		ロードローラ [マカダム]質量10t～12t		KTPC00047 KTPT00047
その他(機械)			その他(機械)		EK009
普通作業員	3.66%		普通作業員		RTPC00002 RTPT00002
特殊運転手	2.06%		運転手(特殊)		RTPC00006 RTPT00006
特殊作業員	2.03%		特殊作業員		RTPC00001 RTPT00001
土木一般世話役	0.73%		土木一般世話役		RTPC00009 RTPT00009
その他(労務)			その他(労務)		ER009

施工単価表

頁0-0076

表層(車道・路肩部)

SPK25040244

単第0 -0048 表

平均幅員3.0m超

1層当り平均仕上厚50mm

1

m2 当り

機械構成比：

1.38%

労務構成比：

10.17%

材料構成比：

88.45%

市場単価構成比：

0.00%

標準単価：

代 表 機 労 材 規 格	構成比	単価(積算地区)	代 表 機 労 材 規 格(東京地区)	単価(東京地区)	備 考
再生アスファルト混合物 密粒度 (20)	80.70%		密粒度As混合物(20) [標準数量]平均仕上り厚50mm		TTPCD0038 TTPT00284
アスファルト乳剤 PK-3 プライムコート用	7.17%		アスファルト乳剤(JISK2208) アスファルト乳剤(浸透用) PK-3プライムコート用		TTPC00026 TTPT00026
軽油 小型ローリー (パトロール給油)	0.49%		軽油パトロール給油		TTPC00013 TTPT00013
その他(材料)			その他(材料)		EZ009
積算単価			積算単価		E9999
A=4 平均幅員3.0m超 C=6 再生密粒度アスファルト混合物(20) G=1 - I=1 -(全ての費用)			B=50 1層当り平均仕上り厚(mm) E=2 PK-3 H=1 -		

施工単価表

頁0-0077

下層路盤(車道・路肩部)

SPK25040235

単第0 -0049 表

全仕上り厚150mm 1層施工

RC-40

1

m2 当り

機械構成比: 5.72%

労務構成比:

18.33%

材料構成比:

75.95%

市場単価構成比:

0.00%

標準単価:

代 表 機 労 材 規 格	構成比	単価(積算地区)	代 表 機 労 材 規 格(東京地区)	単価(東京地区)	備 考
モータグレーダ 土工用・排2014 ブレード幅3.1m	3.95%		モータグレーダ 土工用・排2014 ブレード幅3.1m		MTPC00176 MTPT00176
<賃>ロードローラ(マカダム) 質量10～12t	0.49%		ロードローラ [マカダム]質量10t～12t		KTPC00047 KTPT00047
<賃>タイヤローラ 質量13～14t 排出ガス対策型(2014年規制)普通・超低騒音	0.49%		<賃>タイヤローラ 質量13～14t		KTPC00074 KTPT00074
その他(機械)			その他(機械)		EK009
特殊運転手	8.06%		運転手(特殊)		RTPC00006 RTPT00006
普通作業員	2.95%		普通作業員		RTPC00002 RTPT00002
特殊作業員	2.63%		特殊作業員		RTPC00001 RTPT00001
土木一般世話役	2.16%		土木一般世話役		RTPC00009 RTPT00009
その他(労務)			その他(労務)		ER009

施 工 単 価 表

下層路盤(車道・路肩部)

SPK25040235

単第0 -0049 表

全仕上り厚150mm 1層施工

RC-40

1

m2 当り

機械構成比： 5.72%

労務構成比：

18.33%

材料構成比： 75.95%

市場単価構成比： 0.00%

標準単価：

代 表 機 労 材 規 格	構成比	単価(積算地区)	代 表 機 労 材 規 格(東京地区)	単価(東京地区)	備 考
再生クラッシャーラン RC-40	74.21%		クラッシャーラン 40～0mm [標準数量]全仕上り厚150mm		TTPC00008 TTPT00346
軽油 小型ローリー (パトロール給油)	1.50%		軽油パトロール給油		TTPC00013 TTPT00013
その他(材料)			その他(材料)		EZ009
積算単価			積算単価		E9999
A=150 全仕上り厚(mm) D=1 -(全ての費用)			B=4 RC-40		

天端コンクリート
t=10cm

V3001

施 工 単 価 表

単第0 -0050 表

頁0-0079

10 m 当り

名 称 ・ 規 格 な ど	数 量	単 位	単 価	金 額	備 考
現場打天端コンクリート 18-8-25(20)BB 一般養生	0.637	m3			SPK25040053 単第0-0051 表
諸雑費	1	式			#91
*** 合計 ***	10	m			
*** 単位当たり ***	1	m			

現場打天端コンクリート

18-8-25(20)BB

機械構成比： 2.43% 労務構成比：

一般養生

63.99% 材料構成比： 33.58%

SPK25040053

施工単価表

単第0 -0051 表

頁0-0080

1

m3 当り

標準単価：

代 表 機 労 材 規 格	構成比	単価(積算地区)	代 表 機 労 材 規 格(東京地区)	単価(東京地区)	備 考
<賃>バックホウ(クローラ型クレーン付) 山積0.8m3(平積0.6m3) 吊能力2.9t	2.43%		バックホウ [クローラ型クレーン付] 排ガス型(第2次)山積0.8m3吊2.9t		KTPC00006 KTPT00006
型わく工	21.93%		型わく工		RTPC00010 RTPT00010
普通作業員	15.12%		普通作業員		RTPC00002 RTPT00002
土木一般世話役	10.73%		土木一般世話役		RTPC00009 RTPT00009
特殊作業員	7.30%		特殊作業員		RTPC00001 RTPT00001
その他(労務)			その他(労務)		ER009
レディーミクストコンクリート 高炉 18-8-20(25) W/C60%以下	32.10%		生コンクリート 高炉 18-8-25(20) W/C 60%		TTPC00003 TTPT00003
軽油 小型ローリー (パトロール給油)	1.48%		軽油パトロール給油		TTPC00013 TTPT00013
積算単価			積算単価		E9999

18-8-25(20)BB

SPK25040053

施工単価表

單第0 -0051 表

1

機械構成比： 2.43% 勞務構成比：

一般養生

63.99%

材料構成比： 33.58%

市場単価構成比： 0.00%

標準単価：

[illegible]

施 工 単 価 表

頁0-0082

石積(練石)(複合)

SPK25040062

単第0 -0052 表

玉石 直高2.0mを超え2.5m以下

18-8-40BB RC-40

1

m2 当り

機械構成比: 5.11%

労務構成比:

67.27%

材料構成比:

27.62%

市場単価構成比:

0.00%

標準単価:

代 表 機 労 材 規 格	構成比	単価(積算地区)	代 表 機 労 材 規 格(東京地区)	単価(東京地区)	備 考
<賃>バックハウ(クローラ型クレーン付) 山積0.28m3(平積0.2m3) 吊能力1.7t	5.11%		バックハウ クローラ型 クレーン機能付1.7t 山積0.28m3(平積0.2m3)		KTPC00019 KTPT00019
普通作業員	33.41%		普通作業員		RTPC00002 RTPT00002
特殊運転手	19.12%		運転手(特殊)		RTPC00006 RTPT00006
石工	8.26%		石工		RTPC00017 RTPT00017
特殊作業員	3.38%		特殊作業員		RTPC00001 RTPT00001
その他(労務)			その他(労務)		ER009
レディーミクストコンクリート 高炉 18-8-40 W/C60%以下	22.82%		生コンクリート 高炉 18-8-25(20) W/C 60%		TTPCD0010 TTPT00003
軽油 小型ローリー (パトロール給油)	2.46%		軽油パトロール給油		TTPC00013 TTPT00013
再生クラッシャーラン R C - 4 0	2.34%		再生クラッシャーラン RC-40		TTPC00008 TTPT00008

施工単価表

頁0-0083

石積(練石)(複合)

SPK25040062

単第0 -0052 表

玉石 直高2.0mを超え2.5m以下

18-8-40BB RC-40

1

m2 当り

機械構成比: 5.11%

労務構成比: 67.27%

材料構成比: 27.62%

市場単価構成比: 0.00%

標準単価:

代表機労材規格	構成比	単価(積算地区)	代表機労材規格(東京地区)	単価(東京地区)	備考
積算単価			積算単価		E9999
A=1 玉石 C=2 18-8-40BB G=1 -			B=3 直高2.0mを超え2.5m以下 E=1 RC-40		

施工単価表

頁0-0084

表層(カラー舗装_黄色)

SPK25040247

単第0 -0053 表

平均幅員1.4m未満(1層平均50mm以下)

1層当り平均仕上厚50mm

1

m2 当り

機械構成比: 0.45% 労務構成比: 50.76%

材料構成比: 48.79%

市場単価構成比: 0.00%

標準単価:

代 表 機 労 材 規 格	構成比	単価(積算地区)	代 表 機 労 材 規 格(東京地区)	単価(東京地区)	備 考
振動ローラ(舗装用) ハンドガイド式 運転質量0.5～0.6t	0.30%		振動ローラ(舗装用) ハンドガイド式 運転質量0.5～0.6t		MTPC00047 MTPT00047
振動コンパクト 前進型 運転質量40～60kg	0.08%		振動コンパクト 前進型 運転質量40～60kg		MTPC00049 MTPT00049
その他(機械)			その他(機械)		EK009
特殊作業員	19.69%		特殊作業員		RTPC00001 RTPT00001
普通作業員	17.61%		普通作業員		RTPC00002 RTPT00002
土木一般世話役	5.37%		土木一般世話役		RTPC00009 RTPT00009
その他(労務)			その他(労務)		ER009
アスファルト合材 カラー合材 (黄色) 見積	43.01%		再生密粒度As混合物(13) [標準数量]平均仕上り厚40mm		F0000000002 TTPT00293
アスファルト乳剤 PK-3 プライムコート用	5.62%		アスファルト乳剤(JISK2208) アスファルト乳剤(浸透用) PK-3プライムコート用		TTPC00026 TTPT00026

施 工 単 価 表

頁0-0085

表層(カラー舗装_黄色)

SPK25040247

単第0 -0053 表

平均幅員1.4m未満(1層平均50mm以下)

1層当り平均仕上厚50mm

1

m2 当り

機械構成比: 0.45%

労務構成比:

50.76%

材料構成比:

48.79%

市場単価構成比:

0.00%

標準単価:

代 表 機 労 材 規 格	構成比	単価(積算地区)	代 表 機 労 材 規 格(東京地区)	単価(東京地区)	備 考
ガソリン レギュラー スタンド	0.10%		ガソリンレギュラースタンド		TTPC00014 TTPT00014
軽油 小型ローリー (パトロール給油)	0.04%		軽油パトロール給油		TTPC00013 TTPT00013
その他(材料)			その他(材料)		EZ009
積算単価			積算単価		E9999
A=1 平均幅員1.4m未満(1層平均50mm以下) C=15 As混合物(各種)(2.30以上2.40t/m3未満) E=2 PK-3 H=1 -			B=50 1層当り平均仕上り厚(mm) D=2 【F】 As混合物(t) G=1 - I=1 -(全ての費用)		

施 工 単 価 表

頁0-0086

上層路盤
全仕上り厚150mm 1層施工

SPK25040238

単第0 -0054 表

機械構成比： 4.66% 労務構成比： M-40 69.96% 材料構成比： 25.38% 市場単価構成比： 0.00% 標準単価： 1 m2 当り

代 表 機 労 材 規 格	構成比	単価(積算地区)	代 表 機 労 材 規 格(東京地区)	単価(東京地区)	備 考
小型バックホウ(クローラ型) 後方超小旋回型・超低騒音型・排3 山積0.09/平積0.07m3	2.78%		小型バックホウ(クローラ型) 後方超小旋回型・超低騒音型・排3 山積0.09/平積0.07m3		MTPC00169 MTPT00169
<賃>振動ローラ(搭乗式コンバインド型) 質量3～4t	1.66%		振動ローラ(舗装用) [搭乗式コンバインド型] 質量3～4t		KTPC00009 KTPT00009
その他(機械)			その他(機械)		EK009
特殊運転手	25.16%		運転手(特殊)		RTPC00006 RTPT00006
特殊作業員	14.75%		特殊作業員		RTPC00001 RTPT00001
普通作業員	14.61%		普通作業員		RTPC00002 RTPT00002
土木一般世話役	12.11%		土木一般世話役		RTPC00009 RTPT00009
その他(労務)			その他(労務)		ER009
粒度調整碎石 M-40	23.44%		再生粒度調整碎石 RM-30 [標準数量]全仕上り厚100mm		TTPCD0022 TTPT00360

施工単価表

SPK25040238

単第0 -0054 表

上層路盤

全仕上り厚150mm 1層施工

M-40

1

m2 当り

機械構成比： 4.66%

労務構成比：

69.96%

材料構成比： 25.38%

市場単価構成比： 0.00%

標準単価：

代 表 機 労 材 規 格	構成比	単価(積算地区)	代 表 機 労 材 規 格(東京地区)	単価(東京地区)	備 考
軽油 小型ローリー (パトロール給油)	1.85%		軽油パトロール給油		TTPC00013 TTPT00013
その他(材料)			その他(材料)		EZ009
積算単価			積算単価		E9999
A=150 全仕上り厚(mm) D=1 -(全ての費用)			B=3 M-40		

施 工 単 価 表

頁0-0088

下層路盤
全仕上り厚300mm 2層施工

SPK25040236

単第0 -0055 表

RC-40

1

m2 当り

機械構成比： 4.78% 労務構成比：

71.95%

材料構成比： 23.27%

市場単価構成比： 0.00%

標準単価：

代 表 機 労 材 規 格	構成比	単価(積算地区)	代 表 機 労 材 規 格(東京地区)	単価(東京地区)	備 考
小型バックホウ(クローラ型) 後方超小旋回型・超低騒音型・排3 山積0.09/平積0.07m3	2.86%		小型バックホウ(クローラ型) 後方超小旋回型・超低騒音型・排3 山積0.09/平積0.07m3		MTPC00169 MTPT00169
<賃>振動ローラ(搭乗式コンバインド型) 質量3～4t	1.70%		振動ローラ(舗装用) [搭乗式コンバインド型] 質量3～4t		KTPC00009 KTPT00009
その他(機械)			その他(機械)		EK009
特殊運転手	25.87%		運転手(特殊)		RTPC00006 RTPT00006
特殊作業員	15.17%		特殊作業員		RTPC00001 RTPT00001
普通作業員	15.03%		普通作業員		RTPC00002 RTPT00002
土木一般世話役	12.46%		土木一般世話役		RTPC00009 RTPT00009
その他(労務)			その他(労務)		ER009
再生クラッシャーラン RC-40	21.27%		再生クラッシャーラン RC-40 [標準数量]全仕上り厚250mm		TTPC00008 TTPT00353

施 工 単 価 表

下層路盤
全仕上り厚300mm 2層施工
機械構成比： 4.78%

SPK25040236

RC-40

労務構成比：

71.95%

材料構成比：

23.27%

市場単価構成比：

0.00%

単第0 -0055 表

1

標準単価：

m2

当り

代 表 機 労 材 規 格	構成比	単価(積算地区)	代 表 機 労 材 規 格(東京地区)	単価(東京地区)	備 考
軽油 小型ローリー (パトロール給油)	1.91%		軽油パトロール給油		TTPC00013 TTPT00013
その他(材料)			その他(材料)		EZ009
積算単価			積算単価		E9999
A=300 D=1 全仕上り厚(mm) -(全ての費用)			B=4 RC-40		

区画線設置(ペイント式)
溶剤型(加熱式) 実線_15cm

SDT00003

施工単価表

単第0 -0056 表

頁0-0090

1,000 m 当り

名 称 ・ 規 格 な ど	数 量	単 位	単 価	金 額	備 考
昼間_ペイント式【手間のみ】_豪雪 実線_15cm 時間的制約なし	1,000.000	m			TDT000331
トラフィックペイント(JISK5665_2種B) 加熱型(液状) 白	72.100	L			T1080013
ガラスビーズ(JISR3301_1号) 粒度0.106~0.850mm	60.770	kg			T1080035
軽油 小型ローリー (パトロール給油)	33.990	L			TTPC00013
諸雑費	1	一式			#91
*** 合計 ***	1,000	m			
*** 単位当たり ***	1	m			
A=1 昼間施工 C=1 白色 F=1 時間的制約なし H=2 豪雪地域の場合			B=1 溶剤型(加熱式) E=1 実線_15cm G=1 - I=1 -(全ての費用)		

施 工 単 価 表

標識撤去・再設置
据付・撤去 基礎碎石無し
機械構成比： 10.01% 労務構成比：

SPK25040096
製品質量(kg/基)400kgを超え600kg以下
87.27% 材料構成比： 2.72%

※歩掛準用
市場単価構成比： 0.00%

単第0 -0057 表

1
標準単価：

基 当り

代 表 機 労 材 規 格	構成比	単価(積算地区)	代 表 機 労 材 規 格(東京地区)	単価(東京地区)	備 考
<賃>バックホウ(クローラ型クレーン付) 山積0.28m3(平積0.2m3) 吊能力1.7t	9.45%		バックホウ クローラ型 クレーン機能付1.7t 山積0.28m3(平積0.2m3)		KTPC00019 KTPT00019
その他(機械)			その他(機械)		EK009
特殊運転手	35.93%		運転手(特殊)		RTPC00006 RTPT00006
普通作業員	27.59%		普通作業員		RTPC00002 RTPT00002
土木一般世話役	14.43%		土木一般世話役		RTPC00009 RTPT00009
特殊作業員	4.39%		特殊作業員		RTPC00001 RTPT00001
その他(労務)			その他(労務)		ER009
軽油 小型ローリー (パトロール給油)	2.57%		軽油パトロール給油		TTPC00013 TTPT00013
その他(材料)			その他(材料)		EZ009

施 工 単 価 表

SPK25040096

単第0 -0057 表

標識撤去・再設置

据付・撤去 基礎碎石無し

機械構成比： 10.01%

労務構成比：

製品質量(kg/基)400kgを超え600kg以下

87.27%

材料構成比： 2.72%

※歩掛準用

市場単価構成比： 0.00%

1

標準単価：

基 当り

代 表 機 労 材 規 格	構成比	単価(積算地区)	代 表 機 労 材 規 格(東京地区)	単価(東京地区)	備 考
積算単価			積算単価		EP001
A=3 C=2 据付・撤去 基礎碎石無し			B=4 D=1 製品質量(kg/基)400kgを超え600kg以下 -(全ての費用)		

頁0-0093

上置碎石
RC-30 t=10cm

V5001

施工単価表

單第0 -0058 表

100 m2 当り

[illegible]

08-*****-00001-10

三 朝 町

施 工 単 価 表

頁0-0094

整地
敷均し(ルーズ)

SPK25040003

単第0 -0059 表

標準(10,000m3未満) 障害無し

1

m3 当り

機械構成比: 22.80% 労務構成比:

53.11% 材料構成比: 24.09%

市場単価構成比: 0.00%

標準単価:

代 表 機 労 材 規 格	構成比	単価(積算地区)	代 表 機 労 材 規 格(東京地区)	単価(東京地区)	備 考
<賃>バックホウ(クローラ型) 山積0.8m3(平積0.6m3) 排1~3,2011,2014	22.80%		バックホウ クローラ型 山積0.8m3(平積0.6m3)		KTPC00018 KTPT00018
特殊運転手	53.11%		運転手(特殊)		RTPC00006 RTPT00006
軽油 小型ローリー (パトロール給油)	24.09%		軽油パトロール給油		TTPC00013 TTPT00013
積算単価			積算単価		EP001
A=2 敷均し(ルーズ) C=1 障害無し			B=1 標準(10,000m3未満)		

施工単価表

頁0-0095

暗渠排水管

据付 波状管 700～1,000mm

機械構成比： 1.10% 労務構成比：

SPK25040093

ダブル 合成樹脂排水材 呼び径800mm

材料構成比： 94.45%

単第0 -0060 表

1

m 当り

市場単価構成比： 0.00%

標準単価：

代 表 機 労 材 規 格	構成比	単価(積算地区)	代 表 機 労 材 規 格(東京地区)	単価(東京地区)	備 考
バックホウ(クローラ型) 後方超小旋回・超低騒音・C機能・排2014 山積0.5/平積0.4m3,吊能力2.9t	1.10%		バックホウ(クローラ型) 後方超小旋回・超低騒音・C機能・排2014 山積0.5/平積0.4m3,吊能力2.9t		MTPC00175 MTPT00175
普通作業員	2.92%		普通作業員		RTPC00002 RTPT00002
特殊運転手	1.00%		運転手(特殊)		RTPC00006 RTPT00006
特殊作業員	0.29%		特殊作業員		RTPC00001 RTPT00001
土木一般世話役	0.24%		土木一般世話役		RTPC00009 RTPT00009
合成樹脂排水材(高密度ポリエチレン管) <ダブル構造>内面平滑管(有孔・無孔) 呼び径800mm 建設物価	94.15%		暗渠排水管 波状管 高密度ポリエチレン管(シングル構造) 呼び径800mm		TTPCD0624 TTPT00398
軽油 小型ローリー (パトロール給油)	0.30%		軽油パトロール給油		TTPC00013 TTPT00013
積算単価			積算単価		E9999
A=1 据付 C=4 700～1,000mm F=1 継手材料費要 I=1 -(全ての費用)			B=3 波状管 D=28 ダブル 合成樹脂排水材 呼び径800mm G=4 期間3～6ヶ月未満(損料率0.55)		

施工単価表

頁0-0096

暗渠排水管

据付 波状管 700～1,000mm

機械構成比： 1.10% 労務構成比：

SPK25040093
ダブル 合成樹脂排水材 呼び径1000mm

材料構成比： 94.45%

単第0 -0061 表

1

m 当り

市場単価構成比： 0.00%

標準単価：

代 表 機 労 材 規 格	構成比	単価(積算地区)	代 表 機 労 材 規 格(東京地区)	単価(東京地区)	備 考
バックホウ(クローラ型) 後方超小旋回・超低騒音・C機能・排2014 山積0.5/平積0.4m3,吊能力2.9t	1.10%		バックホウ(クローラ型) 後方超小旋回・超低騒音・C機能・排2014 山積0.5/平積0.4m3,吊能力2.9t		MTPC00175 MTPT00175
普通作業員	2.92%		普通作業員		RTPC00002 RTPT00002
特殊運転手	1.00%		運転手(特殊)		RTPC00006 RTPT00006
特殊作業員	0.29%		特殊作業員		RTPC00001 RTPT00001
土木一般世話役	0.24%		土木一般世話役		RTPC00009 RTPT00009
合成樹脂排水材(高密度ポリエチレン管) <ダブル構造>内面平滑管(有孔・無孔) 呼び径1,000mm 建設物価	94.15%		暗渠排水管 波状管 高密度ポリエチレン管(シングル構造) 呼び径800mm		TTPCD0626 TTPT00398
軽油 小型ローリー (パトロール給油)	0.30%		軽油パトロール給油		TTPC00013 TTPT00013
積算単価			積算単価		E9999
A=1 据付 C=4 700～1,000mm F=1 継手材料費要 I=1 -(全ての費用)			B=3 波状管 D=30 ダブル 合成樹脂排水材 呼び径1000mm G=4 期間3～6ヶ月未満(損料率0.55)		

重建設機械分解組立輸送
ブルドーザ

S1000017
20t級以上21t級以下

施工単価表

単第0 -0062 表

頁0-0097

1 回 当り

名 称 ・ 規 格 な ど	数 量	単 位	単 価	金 額	備 考
特殊作業員	2.800	人			RTPC00001 2.8*1 6
<賃>ラフテレーンクレーン(油圧伸縮ジブ型) 25t吊 オペレータ付	2.100	日			KTPC00014 2.1*1 長期割引適用外 6
運搬費等	155	%			#06
諸雑費	1	一式			#91
*** 単位当たり ***	1	回			
A=1 ブルドーザ C=1 -			B=1 20t級以上21t級以下 E=1 分解・組立		

数量計算書（造成工事）

設計数量総括表

設計書名：三朝温泉入浴等施設設備造成工事

事業区分：公園緑地整備・改修
工事区分：基盤整備

工 種	種 別	細 別	規 格	単位	数量	設計数量	摘 要
土工				式	1		
	掘削工			式	1		
		表土掘削	土砂、オープンカット、t=20cm	m3	1,299.9	1,300	
		掘削	土砂、オープンカット	m3	49.0	50	
	盛土工			式	1		
		路体(築堤)盛土	施工幅員4.0m以上	m3	2,970.4	3,000	
		搬入土	土砂、運搬距離L=10.4km	m3	2,970.4	3,000	
	残土処理			式	1		
		安定処理工	仮置土の改良材散布、混合 現場発生土改良 生石灰 添加量30kg/m3	m3	1,425.0	1,400	
		積込 (ルーズ)		m3	1,425.0	1,400	
		残土運搬	運搬距離L=44.2km	m3	1,425.0	1,400	
排水構造物工				式	1		
	作業土工			式	1		

設計数量総括表

設計書名：三朝温泉入浴等施設設備造成工事

事業区分：公園緑地整備・改修
工事区分：基盤整備

工 種	種 別	細 別	規 格	単位	数量	設計数量	摘 要
		床掘	土砂	m3	56.4	60	
		埋戻	土砂	m3	34.7	30	
	側溝工			式	1		
		縦断用自由勾配側溝	B300-H400-L2000	m	23.0	23	
		縦断用自由勾配側溝	B300-H500-L2000	m	22.0	22	
		縦断用自由勾配側溝	B300-H600-L2000	m	21.0	21	
		インバートコンクリート	$\sigma_{ck}=18N/mm^2$	m3	2.2	2	
		コンクリート蓋	B300-L500、車道用	枚	60.0	60	
		グレーチング蓋	B300-L500、車道用	枚	6.0	6	
進入路工				式	1		
	作業土工			式	1		
		床掘	土砂	m3	86.8	90	
		埋戻	土砂	m3	42.6	40	

設計数量総括表

設計書名：三朝温泉入浴等施設設備造成工事

事業区分：公園緑地整備・改修

工事区分：基盤整備

工 種	種 別	細 別	規 格	単位	数量	設計数量	摘 要
	排水構造物工			式	1		
		門型カルバート	B2900-H1050-L2000	m	13.0	13	
	擁壁工			式	1		
		土留め擁壁	平均高H=1.49m、1 : 0.5	m ³ (m)	19.5 (11.8)	20 (12)	V=16.539/10×11.8=19.52m ³
		化粧型枠		m ²	8.4	8	
		打ち増しコンクリート	σ ck=18N/mm ² 、1m当たり打ち増し量0.0234m ³ /m ²	m ³	0.2	0.2	
		コンクリート埋戻	σ ck=18N/mm ²	m ³	3.9	4	
	付帯構造物			式	1		
		ガードパイプ	Gp-C-2B ブラウン	m	27.6	28	
		プレキャスト防護柵基礎	H400-B1500	m	9.6	10	
		重力式擁壁	H1000	m ³ (m)	1.3 (20.0)	1 (20)	
	構造物撤去・取壊し工			式	1		
		現場打ち擁壁取壊し	無筋コンクリート	m ³	30.2	30	
		コルゲートフリューム取壊し	φ1500 半円	m	5.2	5	

設計数量総括表

設計書名：三朝温泉入浴等施設設備造成工事

事業区分：公園緑地整備・改修
工事区分：基盤整備

工 種	種 別	細 別	規 格	単位	数量	設計数量	摘 要
		進入防止柵撤去	コンクリート建込、パネル式	m	21.7	22	
		転落防止柵撤去	コンクリート建込、ビーム式	m	9.8	10	
		既設ガードパイプ撤去	Gp-C-2B	m	9.2	9	
		練石積取壊し	1:0.5、控40cm	m ³ (m ²)	9.2 (23.0)	9 (23)	※コンクリート取壊し準用
		舗装版切断	車道部、t=5cm	m	29.8	30	
		舗装版破碎	車道部、t=5cm	m ²	368.2	386	合計A=386m ²
		舗装版破碎	車道部、カラー舗装 t=5cm	m ²	17.6	-	
	殻運搬			式	1		
		コンクリート殻	無筋、運搬距離13.4km	m ³	30.2	30	(株)小鴨
		スクラップ	運搬距離2.8km	t (m ³)	0.5 (0.1)	0.5 (0.1)	三朝町役場
		石材殻	練石積、場内処分（盛土流用）	m ³	9.2	(9)	※数量計上無し
		アスファルト殻	アスファルト混合物、運搬距離17.7km	m ³	19.3	19	中部舗装(株)
	殻処分			式	1		
		コンクリート殻	無筋	t	71.0	71	

設計数量総括表

設計書名：三朝温泉入浴等施設設備造成工事

事業区分：公園緑地整備・改修
工事区分：基盤整備

工 種	種 別	細 別	規 格	単位	数量	設計数量	摘 要
		スクラップ		t	0.5	0.5	
		石材殻	練石積、場内処分（盛土流用）	m3	9.2	(9)	※数量計上無し
		アスファルト殻	アスファルト混合物	t	45.4	45	
	アスファルト舗装工			式	1		
		表層	再生密粒度アスファルト、t=5cm	m2	422.8	423	
		路盤	再生クラッシャーランRC-40、t=15cm	m2	422.8	423	
復旧工				式	1		
	石・ブロック積工			式	1		
		天端コンクリート	t=10cm	m	2.9	3	
		練石積護岸	1:0.5、控40cm	m2	5.0	5	
	アスファルト舗装工			式	1		
		表層	カラー合材密粒度アスコン黄色 t=5cm	m2	17.6	18	
		上層路盤	粒度調整砕石 M-40 t=15cm	m2	17.6	18	
		下層路盤	再生クラッシャーラン RC-40 t=30cm	m2	17.6	18	

設計数量総括表

設計書名：三朝温泉入浴等施設設備造成工事

事業区分：公園緑地整備・改修

工事区分：基盤整備

工 種	種 別	細 別	規 格	単位	数量	設計数量	摘 要
	区画線工			式	1		
		外側線	ペイント式 白 実線 W=15cm	m	15.9	16	
	道路付属物工			式	1		
		道路標識	撤去・再設置	箇所	1.0	1	
仮設工				式	1		
	工事用道路工			式	1		
		工事用道路盛土	施工幅員4.0m以上	m3	164.5	160	本設盛土に流用
		搬入土	土砂、運搬距離L=10.4km	m3	164.5	160	
		上置碎石	RC-30、t=10cm 設置	m2	340.4	340	
	仮排水工			式	1		
		仮排水管	高密度ポリエチレン管 ダブル管 φ800mm 設置	m	14.0	14	
		仮排水管	高密度ポリエチレン管 ダブル管 φ1000mm 設置	m	19.5	20	
	交通管理工			式	1		
		交通誘導警備員		式	1.0	1	

公園緑地整備・改修

基盤整備

土工

工種数量総括表

設計書名：三朝温泉入浴等施設設備造成工事

事業区分：公園緑地整備・改修

工事区分：基盤整備

工 種	種 別	細 別	規 格	単位	数量	設計数量	摘 要
土工				式	1		
	掘削工			式	1		
		表土掘削	土砂、オープンカット、押土有り、t=20cm	m3	1,299.9	1,300	
		掘削	土砂、オープンカット	m3	49.0	50	
	盛土工			式	1		
		路体(築堤)盛土	施工幅員4.0m以上	m3	2,970.4	3,000	
		搬入土	土砂、運搬距離L=10.4km	m3	2,970.4	3,000	
	残土処理			式	1		
		安定処理工	仮置土の改良材散布、混合 現場発生土改良 生石灰 添加量30kg/m3	m3	1,425.0	1,400	
		積込 (ルース)		m3	1,425.0	1,400	
		残土運搬	運搬距離L=44.2km	m3	1,425.0	1,400	

数量集計表

種 別：掘削工

規格：

[illegible]

平均断面体積計算表

種 別：掘削工
 ブロック：一般計算書
 区 分：
 細 別：表土掘削
 規 格：土砂、オープンカット、押土有り、t=20cm

測 点	距 離(m)	表土掘削			摘 要
		断面積(m2)	平均断面積(m2)	体 積(m3)	
NO. 0-5. 1	—	0. 0	—	—	
NO. 0	5. 1	7. 0	3. 50	17. 9	
NO. 0+6. 3	6. 3	14. 3	10. 65	67. 1	NO. 1（同点）
NO. 0+12. 5	6. 2	14. 3	14. 30	88. 7	NO. 1（同点）
同点	0. 0	12. 3	—	—	NO. 1
NO. 1	7. 5	12. 3	12. 30	92. 3	
NO. 1+0. 5	0. 5	12. 3	12. 30	6. 2	NO. 1
同点	0. 0	13. 3	—	—	NO. 2
NO. 2	19. 5	13. 3	13. 30	259. 4	
NO. 2+9. 2	9. 2	13. 3	13. 30	122. 4	NO. 2
同点	0. 0	13. 3	—	—	NO. 2（同点）
NO. 2+13. 1	3. 9	13. 3	13. 30	51. 9	NO. 2（同点）
同点	0. 0	13. 9	—	—	NO. 3
NO. 3	6. 9	13. 9	13. 90	95. 9	
NO. 3+7. 5	7. 5	13. 9	13. 90	104. 3	NO. 3
同点	0. 0	8. 4	—	—	NO. 4
NO. 4	12. 5	8. 4	8. 40	105. 0	
NO. 5	20. 0	8. 1	8. 25	165. 0	
NO. 5+11. 6	11. 6	8. 7	8. 40	97. 4	NO. 5+15. 0(同点)
NO. 5+15. 0	3. 4	2. 9	5. 80	19. 7	
NO. 5+17. 3	2. 3	2. 9	2. 90	6. 7	NO. 5+15. 0
小 計	122. 4			1, 299. 9	
合 計	122. 4			1, 299. 9	

平均断面体積計算表

種 別：掘削工
 ブロック：一般計算書
 区 分：
 細 別：掘削
 規 格：土砂、オープンカット

測 点	距 離(m)	掘削			摘 要
		断面積(m2)	平均断面積(m2)	体 積(m3)	
NO. 2+13. 1	—	0. 1	—	—	三朝館駐車場
NO. 3	6. 9	0. 1	0. 10	0. 7	
NO. 3+7. 5	7. 5	0. 1	0. 10	0. 8	
小 計	14. 4			1. 5	
NO. 2+13. 1	0. 0	1. 8	—	—	湊泉閣駐車場
NO. 3	6. 9	1. 8	1. 80	12. 4	
NO. 3+7. 5	7. 5	1. 8	1. 80	13. 5	
小 計	14. 4			25. 9	
NO. 3+7. 5	0. 0	0. 1	—	—	敷地造成
NO. 4	12. 5	0. 1	0. 10	1. 3	
NO. 5	20. 0	1. 1	0. 60	12. 0	
NO. 5+15. 0	15. 0	0. 0	0. 55	8. 3	
小 計	47. 5			21. 6	
合 計	76. 3			49. 0	

数量集計表

種 別：盛土工

規格：

[illegible]

平均断面体積計算表

種 別：盛土工
 ブロック：一般計算書
 区 分：
 細 別：路体(築堤)盛土
 規 格：施工幅員4.0m以上

測 点	距 離(m)	敷地造成側			駐車場移設側			摘 要
		断面積(m ²)	平均断面積(m ²)	体 積(m ³)	断面積(m ²)	平均断面積(m ²)	体 積(m ³)	
NO. 0-5.1	—	0.0	—	—	0.0	—	—	
NO. 0	5.1	12.1	6.05	30.9	0.1	0.05	0.3	
NO. 0+6.3	6.3	45.9	29.00	182.7	0.1	0.10	0.6	盛土43.3+(0.26 ×10.0)
NO. 0+12.5	6.2	45.9	45.90	284.6	0.1	0.10	0.6	〃
同点	0.0	43.3	—	—	0.3	—	—	NO. 1
NO. 1	7.5	43.3	43.30	324.8	0.3	0.30	2.3	
NO. 1+0.5	0.5	43.3	43.30	21.7	0.3	0.30	0.2	NO. 1
同点	0.0	30.5	—	—	3.5	—	—	NO. 2
NO. 2	19.5	30.5	30.50	594.8	3.5	3.50	68.3	
NO. 2+9.2	9.2	30.5	30.50	280.6	3.5	3.50	32.2	NO. 2
同点	0.0	32.4	—	—	3.5	—	—	NO. 2 (同点)
NO. 2+13.1	3.9	32.4	32.40	126.4	3.5	3.50	13.7	NO. 2 (同点)
同点	0.0	27.1	—	—	0.0	—	—	NO. 3
NO. 3	6.9	27.1	27.10	187.0				
NO. 3+7.5	7.5	27.1	27.10	203.3				NO. 3
同点	0.0	13.2	—	—				NO. 4
NO. 4	12.5	13.2	13.20	165.0				
NO. 5	20.0	12.9	13.05	261.0				
NO. 5+11.6	11.6	14.8	13.85	160.7				NO. 5+15.0(同点)
NO. 5+15.0	3.4	0.5	7.65	26.0				
NO. 5+17.3	2.3	0.5	0.50	1.2				NO. 5+15.0
小 計	122.4			2,850.7			118.2	
合 計	122.4			2,850.7			118.2	

平均断面体積計算表

種 別：盛土工
ブロック：一般計算書
区 分：
細 別：路体(築堤)盛土
規 格：施工幅員4.0m以上

測点	距離(m)	三朝館駐車場			摘要
		断面積(m ²)	平均断面積(m ²)	体積(m ³)	
N0. 2+13. 1	—	0. 1	—	—	
N0. 3	6. 9	0. 1	0. 10	0. 7	
N0. 3+7. 5	7. 5	0. 1	0. 10	0. 8	
小計	14. 4			1. 5	
合計	14. 4			1. 5	

一般計算書

種 別：盛土工

細別／規格	算 式 ／ 図	数 量
路体(築堤)盛土 施工幅員4.0m以上	$V=2850.7+118.2+1.5=2970.4$	2,970.4 m ³

数量集計表

種 別：残土処理工

規格：

[illegible]

残土集計表

事業区分：公園緑地整備・改修

工事区分：基盤整備

工 種	種 別	細 別	規 格	単位	総括表数量	調達区分		発生土	残土	備 考
						土量変化率	使用率	砂質土及び砂	粘性土	
土工										
	掘削工									
		表土掘削	土砂、オープンカット	m3	1,299.9	1	1	1,299.9	1,299.9	
		掘削	土砂、オープンカット	m3	49.0	1	1	49.0	49.0	
	盛土工									
		路体(築堤)盛土	施工幅員4.0m以上	m3	2,970.4	1.111	1			
排水構造物工										
	作業土工									
		床掘	土砂	m3	56.4	1	1	56.4	27.8	
		埋戻	土砂	m3	25.7	1.111	1			
進入路工										
	作業土工									
		床掘	土砂	m3	86.8	1	1	86.8	48.2	
		埋戻	土砂	m3	34.7	1.111	1			
仮設工										
	工事用道路									
		工事用道路盛土	施工幅員4.0m以上	m3	164.5	1.111	1			
小 計（砂質土及び砂）								1,492.1	1,425.0	

排水構造物工

工種数量総括表

設計書名：三朝温泉入浴等施設設備造成工事

事業区分：公園緑地整備・改修

工事区分：基盤整備

工 種	種 別	細 別	規 格	単位	数量	設計数量	摘 要
排水構造物工				式	1		
	作業土工			式	1		
		床掘	土砂	m3	56.4	60	
		埋戻	土砂	m3	34.7	30	
	側溝工			式	1		
		縦断用自由勾配側溝	B300-H400-L2000	m	23.0	23	
		縦断用自由勾配側溝	B300-H500-L2000	m	22.0	22	
		縦断用自由勾配側溝	B300-H600-L2000	m	21.0	21	
		インバートコンクリート	$\sigma_{ck}=18N/mm^2$	m3	2.2	2	
		コンクリート蓋	B300-L500、車道用	枚	60.0	60	
		グレーチング蓋	B300-L500、車道用	枚	6.0	6	

数量集計表

種 別：作業土工

規格：

[illegible]

平均断面体積計算表

種 別：作業土工
ブロック：一般計算書
区 分：
細 別：床掘
規 格：土砂

[illegible]

平均断面体積計算表

種 別：作業土工
ブロック：一般計算書
区 分：
細 別：埋戻
規 格：土砂

測 点	距 離(m)	埋戻			摘 要
		断面積(m ²)	平均断面積(m ²)	体 積(m ³)	
NO.0-6.2	—	0.8	—	—	三朝館駐車場
NO.0	6.2	0.8	0.80	5.0	
NO.1	27.2	0.7	0.75	20.4	
NO.2	20.0	0.1	0.40	8.0	
NO.2+12.8	12.8	0.1	0.10	1.3	
小 計	66.2			34.7	
合 計	66.2			34.7	

数量集計表

種 別：側溝工

規格：

[illegible]

数量調書

種 別：側溝工
ブロック：一般計算書
区 分：
細 別：縦断用自由勾配側溝
規 格：B300-H400-L2000

單位：m

[illegible]

汎用計算表

種 別：側溝工

ブロック：一般計算書

区分：

細 別：インバートコンクリート

規格：18-8-40

$$\text{イハ}^{\circ}\text{-卜量(m3)}=(\text{イハ}^{\circ}\text{-卜厚1(m)}+\text{イハ}^{\circ}\text{-卜厚2(m)})\times\text{距離(m)}/2\times\text{幅(m)}$$

位置・名称	入力数値			算出数値		備考
	幅	インバート厚1(m)	インバート厚2(m)	距離(m)	インバート量(m3)	
H400	0.300	0.100	0.100	1.00	0.030	三朝館駐車場側
H500	0.300	0.231	0.127	2.00	0.107	
H600	0.300	0.227	0.118	3.00	0.155	
	0.300	0.118	0.158	18.00	0.745	NO.0
H500	0.300	0.058	0.100	9.20	0.218	
	0.300	0.100	0.154	10.80	0.411	NO.1
H400	0.300	0.054	0.100	9.20	0.213	
	0.300	0.100	0.078	12.80	0.342	NO.2
小計					2.221	
合計					2.221	

数量調書

種 別：側溝工

ブロック：一般計算書

区分：

細 別：コンクリート蓋

規格：B300-L500 車道用

单位：枚

[illegible]

数量調書

種 別：側溝工
ブロック：一般計算書
区 分：
細 別：グレーチング蓋
規 格：B300-L500 車道用

单 位：枚

[illegible]

進入路工

工種数量総括表

設計書名：三朝温泉入浴等施設設備造成工事

事業区分：公園緑地整備・改修

工事区分：基盤整備

工 種	種 別	細 別	規 格	単位	数量	設計数量	摘 要
進入路工				式	1		
	作業土工			式	1		
		床掘	土砂	m3	86.8	90	
		埋戻	土砂	m3	42.6	40	
	排水構造物工			式	1		
		門型カルバート	B2900-H1050-L2000	m	13.0	13	
	擁壁工			式	1		
		土留め擁壁	平均高H=1.49m、1 : 0.5	m3 (m)	19.5 (11.8)	20 (12)	V=16.539/10×11.8=19.52m3
		化粧型枠		m2	8.4	8	
		打ち増しコンクリート	σ ck=18N/mm2、1m当たり打ち増し量0.0234m3/m2	m3	0.2	0.2	
		コンクリート埋戻	σ ck=18N/mm2	m3	3.9	4	
	付帯構造物			式	1		
		ガードパイプ	Gp-C-2B ブラウン	m	27.6	28	
		プレキャスト防護 柵基礎	H400-B1500	m	9.6	10	
		重力式擁壁	H1000	m3 (m)	1.3 (20.0)	1 (20)	

工種数量総括表

設計書名：三朝温泉入浴等施設設備造成工事

事業区分：公園緑地整備・改修

工事区分：基盤整備

工 種	種 別	細 別	規 格	単位	数量	設計数量	摘 要
	構造物撤去・取壊し工			式	1		
		現場打ち擁壁取壊し	無筋コンクリート	m3	30.2	30	
		コルゲートフリューム取壊し	φ1500 半円	m	5.2	5	
		進入防止柵撤去	コンクリート建込、パネル式	m	21.7	22	
		転落防止柵撤去	コンクリート建込、ビーム式	m	9.8	10	
		既設ガードパイプ撤去	Gp-C-2B	m	9.2	9	
		練石積取壊し	1:0.5、控40cm	m3 (m2)	9.2 (23.0)	9 (23)	※コンクリート取壊し準用
		舗装版切断	車道部、t=5cm	m	29.8	30	
		舗装版破碎	車道部、t=5cm	m2	368.2	386	合計A=386m2
		舗装版破碎	車道部、カラー舗装 t=5cm	m2	17.6	-	
	殻運搬			式	1		
		コンクリート殻	無筋、運搬距離13.4km	m3	30.2	30	(株)小鴨
		スクラップ	運搬距離2.8km	t (m3)	0.5 (0.1)	0.5 (0.1)	三朝町役場
		石材殻	練石積、場内処分（盛土流用）	m3	9.2	(9)	※数量計上無し
		アスファルト殻	アスファルト混合物、運搬距離17.7km	m3	19.3	19	中部舗装(株)

工種数量総括表

設計書名：三朝温泉入浴等施設設備造成工事

事業区分：公園緑地整備・改修

工事区分：基盤整備

[illegible]


数量集計表

種 別：作業土工


規格：

[illegible]

種 別：作業土工

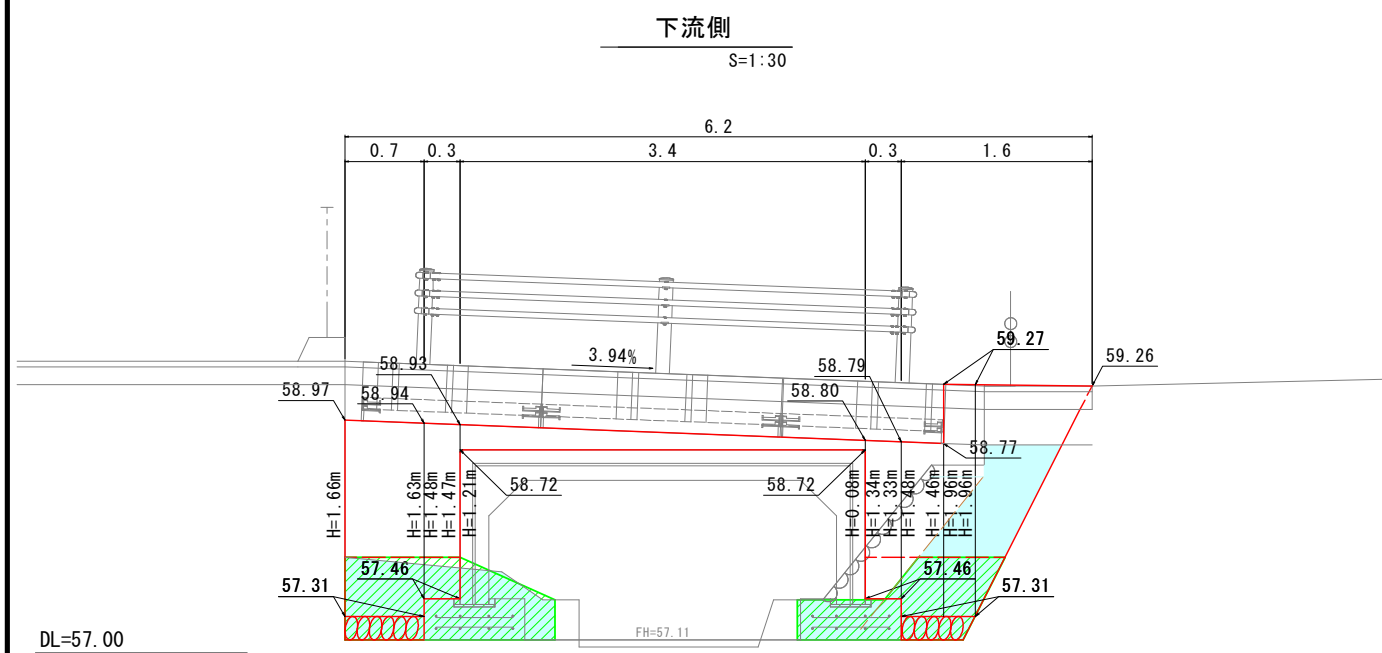



	進入路	
床掘	:	2.4m ²
埋戻	:	1.9m ² (0.8m ²)

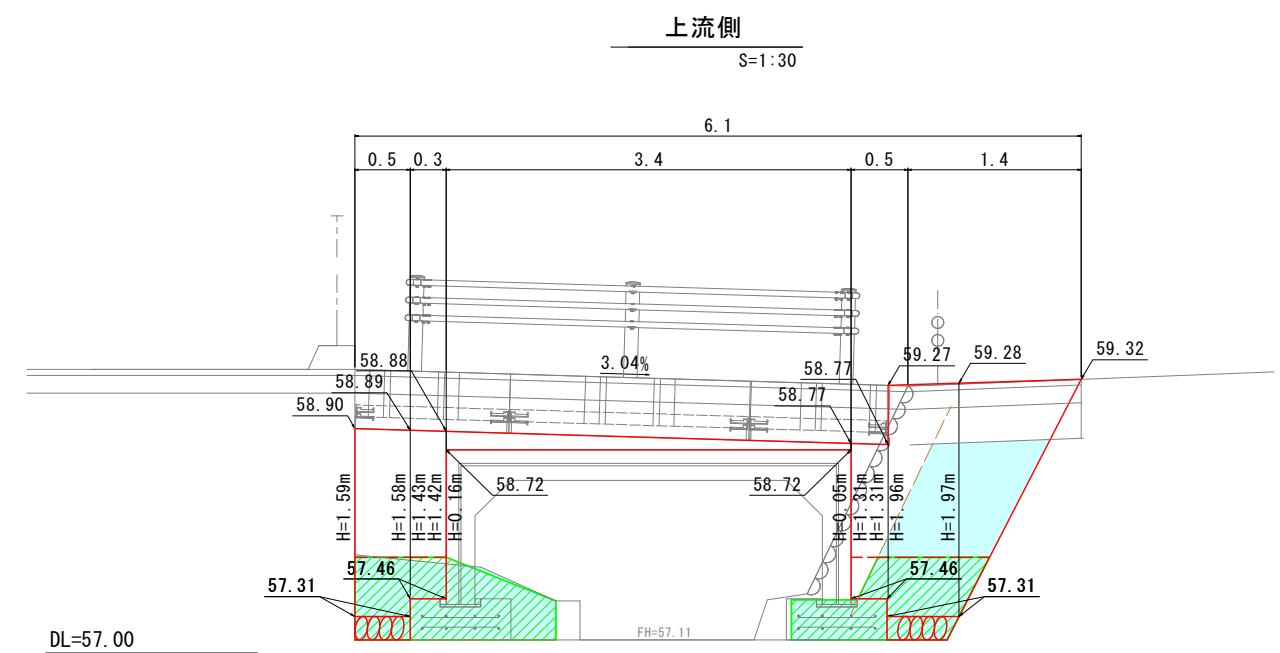

	進入路	
床掘	:	2.7m ²
埋戻	:	1.8m ² (0.8m ²)

一般計算書

種 別：作業土工

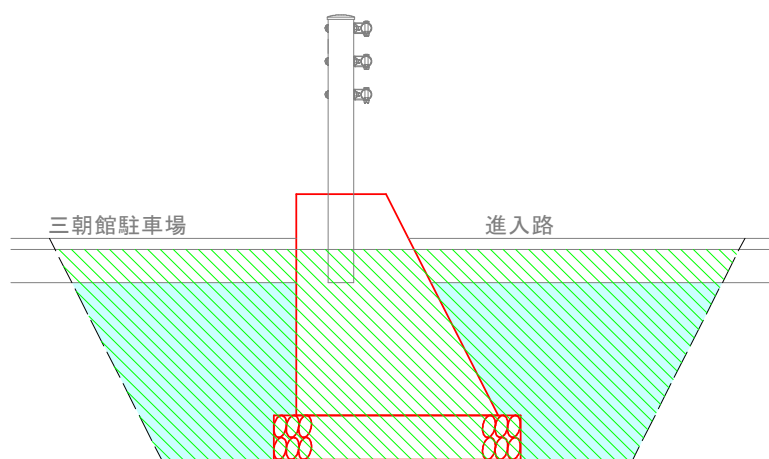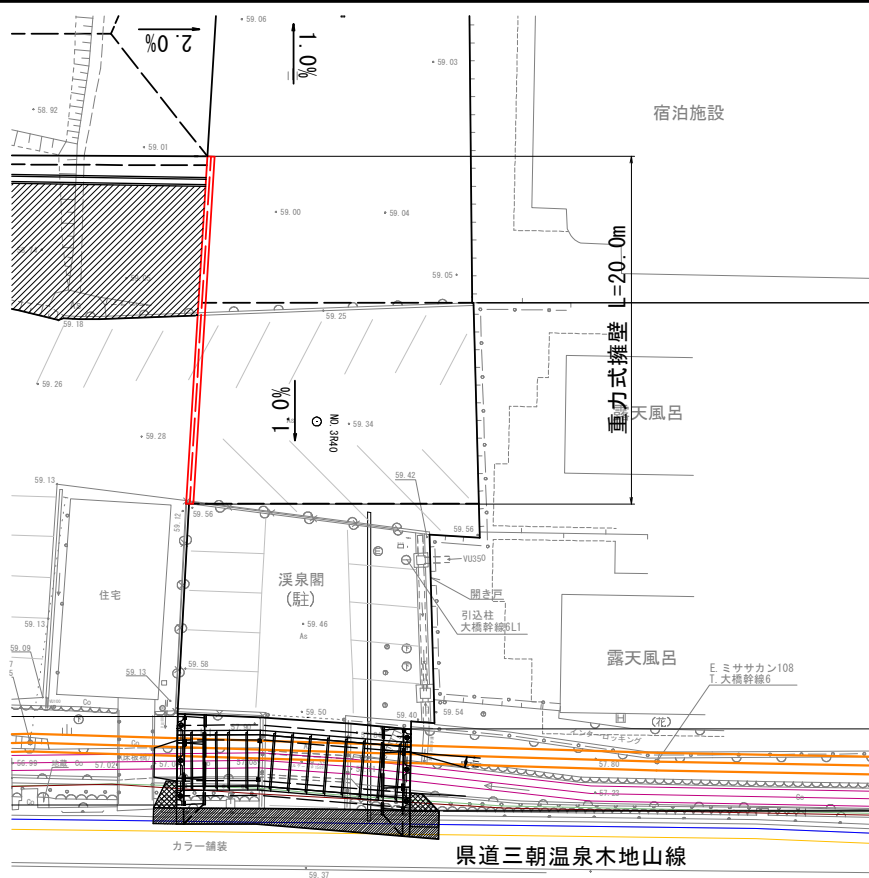

床掘	2.4m ²
埋戻	1.4m ²

平均断面体積計算表

種 別：作業土工
ブ ロ ッ ク：一般計算書
区 分：
細 別：床掘
規 格：土砂

測 点	距 離 (m)	床掘			摘 要
		断面積 (m2)	平均断面積 (m2)	体 積 (m3)	
NO. 2+11. 5	—	0. 0	—	—	門型カルバート
NO. 2+12. 8	1. 3	2. 7	1. 35	1. 8	
NO. 3+5. 8	13. 0	2. 4	2. 55	33. 2	
NO. 3+9. 0	3. 2	0. 0	1. 20	3. 8	
小 計	17. 5			38. 8	
合 計	17. 5			38. 8	

一般計算書

種 別：作業土工

細別／規格	算 式 ／ 図	数 量
床掘 土砂	床掘 $V=38.8+(2.4\times 20.0)=86.8\text{m}^3$	86.8 m3

平均断面体積計算表

種 別：作業土工
ブロック：一般計算書
区 分：
細 別：埋戻
規 格：土砂

測 点	距 離(m)	埋戻			摘 要
		断面積(m2)	平均断面積(m2)	体 積(m3)	
N0. 2+11. 5	—	0. 0	—	—	門型カルバート
N0. 2+12. 8	1. 3	1. 8	0. 90	1. 2	
N0. 2+12. 8	0. 0	0. 8	—	—	
N0. 3+5. 8	13. 0	0. 8	0. 80	10. 4	
N0. 3+5. 8	0. 0	1. 9	—	—	
N0. 3+9. 0	3. 2	0. 0	0. 95	3. 0	
小 計	17. 5			14. 6	
合 計	17. 5			14. 6	

一般計算書

種 別：作業土工

細別／規格	算 式 ／ 図	数 量
埋戻 土砂	埋戻 $V=14.6+(1.4\times 20.0)=42.6\text{m}^3$	42.6 m3

数量集計表

種 別：排水構造物工


規格：

[illegible]

一般計算書

種 別：排水構造物工

N0. 2+12. 8～N0. 3+5. 8m付近

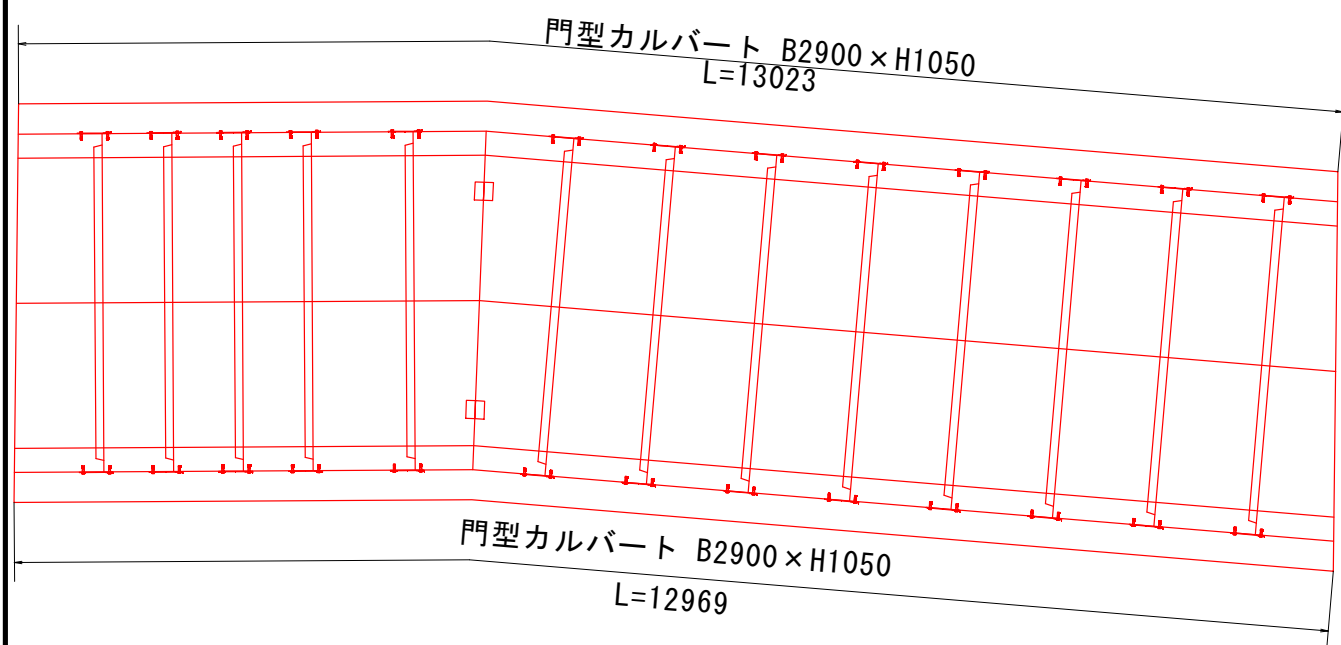

$$(13.023+12.969) \times 1/2 = 12.996 \approx 13.0\text{m}$$

数量集計表

種 別：擁壁工



規格：

[illegible]

一般計算書

種 別：擁壁工

土留め擁壁 展開図（参考図）

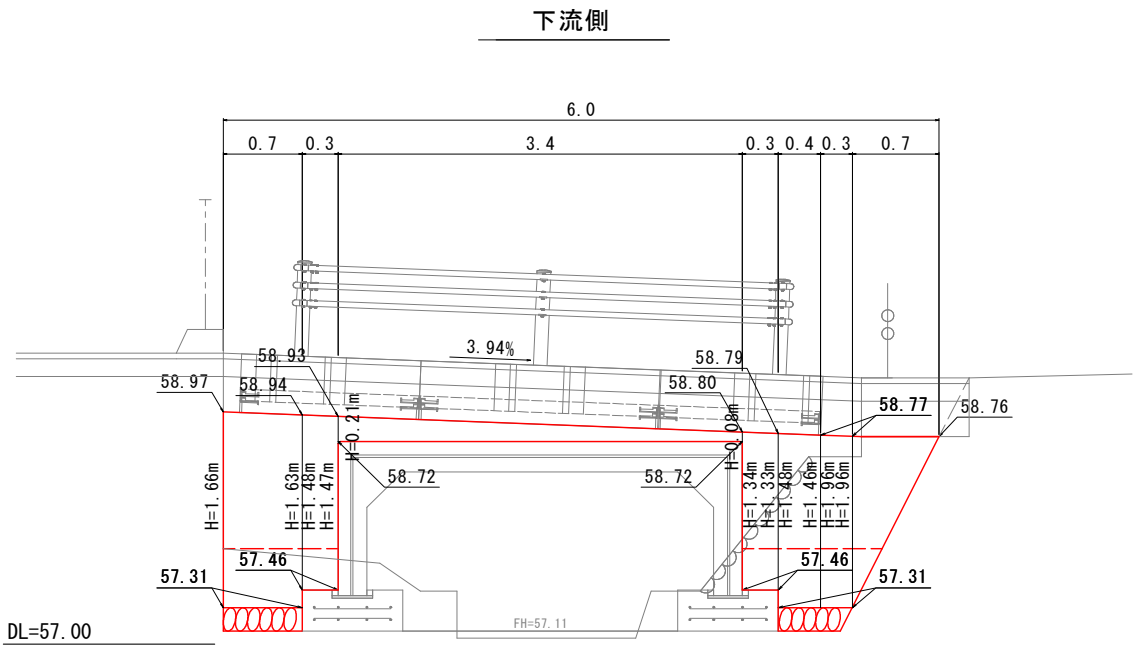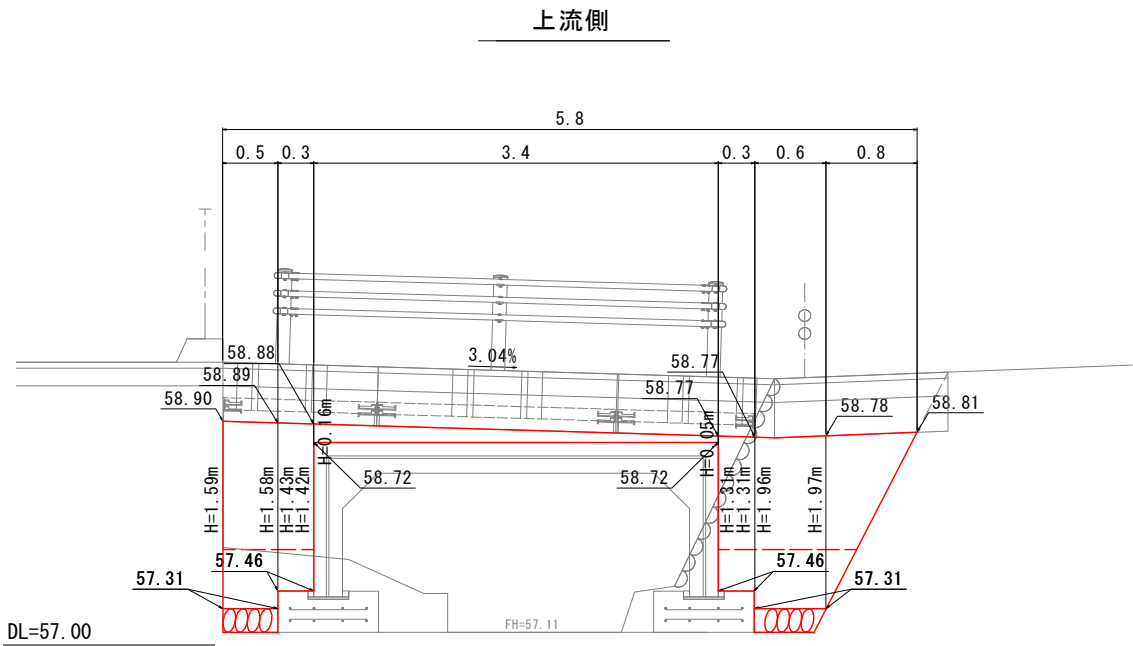

$5.8 + 6.0 = 11.8\text{m}$

平均幅員面積計算表

種 別：擁壁工
 ブロック：一般計算書
 区 分：
 細 別：化粧型枠
 規 格：

測 点	距 離(m)	化粧型枠			摘 要
		幅(m)	平均幅(m)	面 積(m2)	
下流側	—				
	0.0	1.66	—	—	
	0.7	1.63	1.645	1.2	
	0.0	1.48	1.555	0.0	
	0.3	1.47	1.475	0.4	
	0.0	0.21	0.840	0.0	
	3.4	0.08	0.145	0.5	
	0.0	1.34	0.710	0.0	
	0.3	1.33	1.335	0.4	
	0.0	1.48	1.405	0.0	
	0.4	1.46	1.470	0.6	
	0.0	1.96	1.710	0.0	
	0.3	1.96	1.960	0.6	
	0.7	0.00	0.980	0.7	
小 計	6.1			4.4	
上流側					
	0.0	1.59	—	—	
	0.5	1.58	1.585	0.8	
	0.0	1.43	1.505	0.0	
	0.3	1.42	1.425	0.4	
	0.0	0.16	0.790	0.0	
	3.4	0.05	0.105	0.4	
	0.0	1.31	0.680	0.0	
	0.3	1.31	1.310	0.4	
	0.0	1.96	1.635	0.0	

平均幅員面積計算表

種 別：擁壁工
ブロック：一般計算書
区 分：
細 別：化粧型枠
規 格：

[illegible]

一般計算書


種 別：擁壁工

細別／規格	算 式 ／ 図	数 量
打ち増しコンクリート $\sigma_{ck}=18\text{N/mm}^2$	※化粧型枠より $V=8.4 \times 0.0234=0.2\text{m}^3$	0.2 m3
コンクリート埋戻 $\sigma_{ck}=18\text{N/mm}^2$	コンクリート埋戻 4.29% 直情流面 コルゲートφ1500 2.90 1.05 A=0.2m2 A=0.1m2 門型カルバート B2900×H1050 L=13023 門型カルバート B2900×H1050 L=12969 $(13.023+12.969) \times 1/2 = 12.996 \approx 13.0\text{m}$ $V=(0.2+0.1) \times 13.0=3.9\text{m}^3$	3.9 m3

単位数量計算書

細 別：土留め擁壁
規 格：平均高H=1.49m、1：0.5

1.000m当り

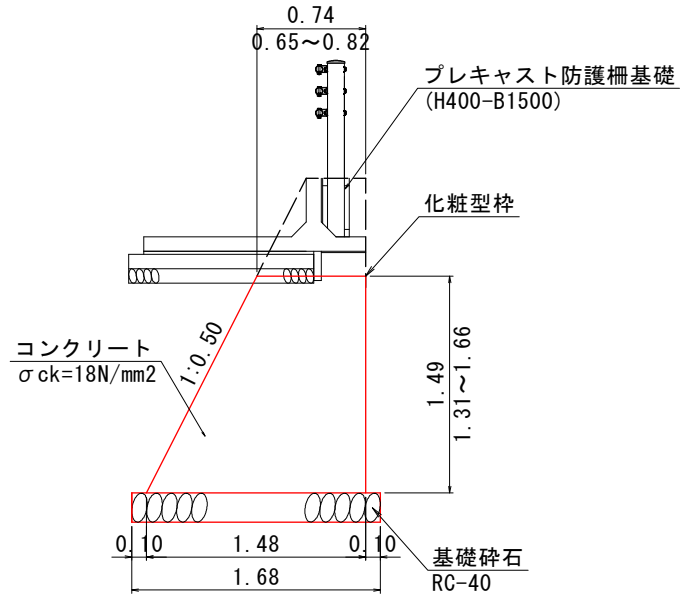略 図		
土留め擁壁 		
材料／規格	算 式	数 量
コンクリート σ ck=18N/mm2	$V=(0.74+1.48) \times 1.49/2 \times 10$	16.539 m3
型枠 小型構造物	$A=1.49 \times 1.118 \times 10+1.490 \times 10$	31.558 m2
基礎碎石 RC-40、t=20cm	$A=1.68 \times 10$	16.800 m2

單位數量計算書

細別：化粧型枠
規格：

1.0 m2当り

略 図

化粧型枠

(参考図)

Technical drawing of a decorative formwork (化粧型枠) showing front, side, and back views with dimensions and material specifications.

- Front View:** A square panel with a width of 900 and a height of 900. The surface is labeled "表面：割石" (Surface: Split Stone). The panel is divided into several rectangular sections by lines.
- Side View:** A vertical cross-section showing a total height of 900. The top edge has a thickness of 45. The bottom edge has a thickness of 35. The side view shows a curved profile on the left and a straight profile on the right.
- Back View:** A square panel with a width of 900 and a height of 900. The back view shows a curved profile on the left and a straight profile on the right. The bottom edge has a thickness of 10. The back view is labeled "製品裏面" (Product Back Surface).

材料／規格

算

式

数 量

打ち増しコンクリート

V=0.0234m³

0.023 m³

$\sigma_{ck}=18\text{N/mm}^2$

数量集計表

種 別：付帯構造物

規格：

[illegible]

一般計算書

種 別：付帯構造物

細別／規格	算 式 ／ 図	数 量
ガードパイプ Gp-C-2B ブラウン	ガードパイプ L=4.0m ガードパイプ L=3.6m 住宅 源泉開 (配土) 露天風呂 宿泊施設 カラー舗装 202.0m 59.13 59.28 59.34 59.42 59.56 59.59 59.62 79.96 80.00 80.03 80.06 95.54 <	

一般計算書

種 別：付帯構造物

細別／規格	算 式	数 量
重力式擁壁 18-8-40 H1000		20.0 m

單位數量計算書

細 別：プレキャスト防護柵基礎
規 格：H400-B1500


10 m 当り

材 料 / 規 格	算 式	数 量
レキ青纖維質板 t=10mm	A=0.05m ²	0.050 m ²

単位数量計算書

細 別：重力式擁壁
規 格：H1000

10.0 m当り

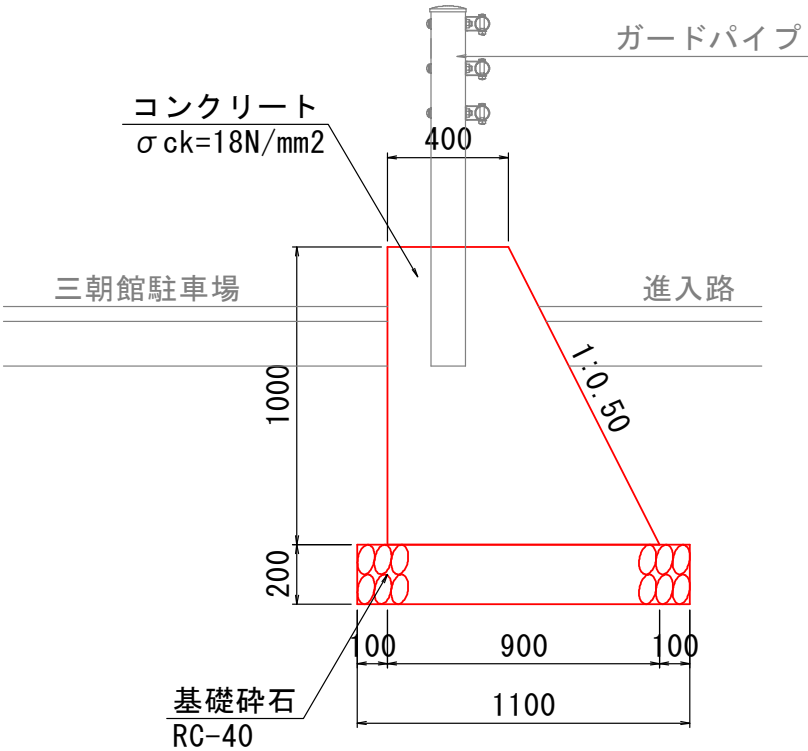略 図		
		
材料／規格	算 式	数 量
コンクリート σ ck=18N/mm2	$V = (0.400 + 0.900) \times 1.000 \times 1/2 = 0.650$	0.650 m3
型枠 小型型枠	$A = (1.000 + 1.000 \times 1.118) \times 10.0 = 21.180$	21.180 m2
基礎碎石 RC-40、t=20cm	$A = 1.100 \times 10.0 = 11.000$	11.000 m2
目地材 t=10mm	$A = (0.400 + 0.900) \times 1.000 \times 1/2 = 0.650$	0.650 m2




数量集計表

種 別：構造物撤去・取壊し工

規格：


[illegible]

コンクリート擁壁取壊し

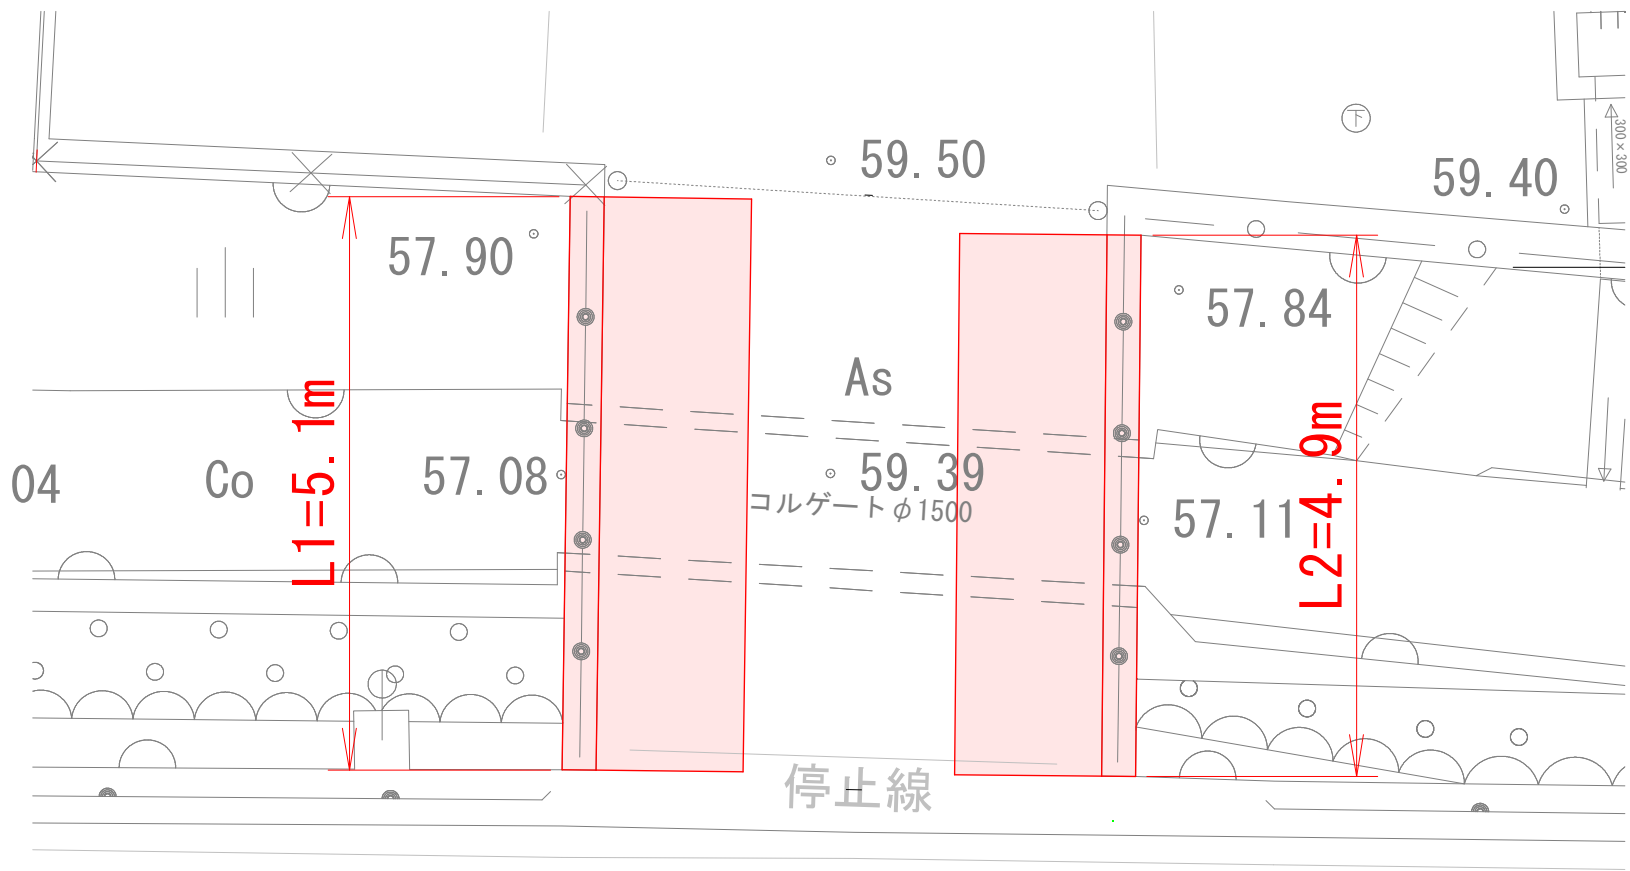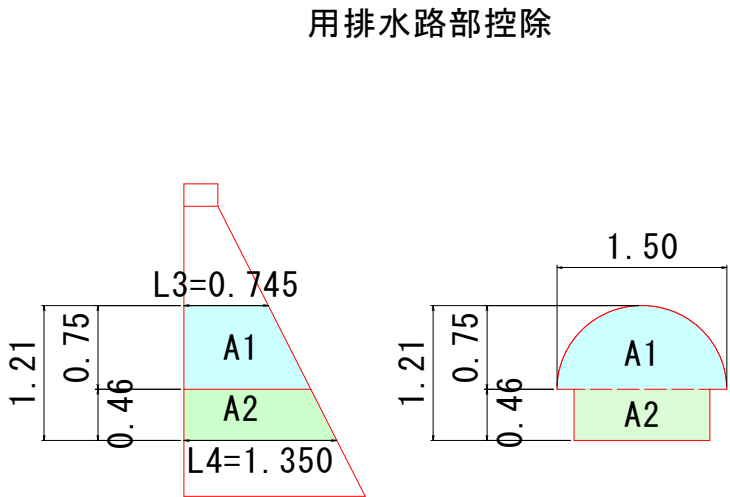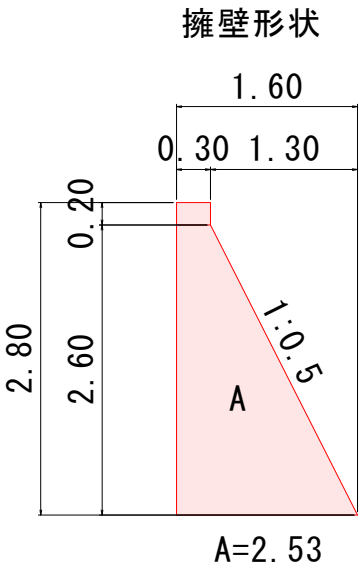

一般計算書

種 別：構造物撤去・取壊し工

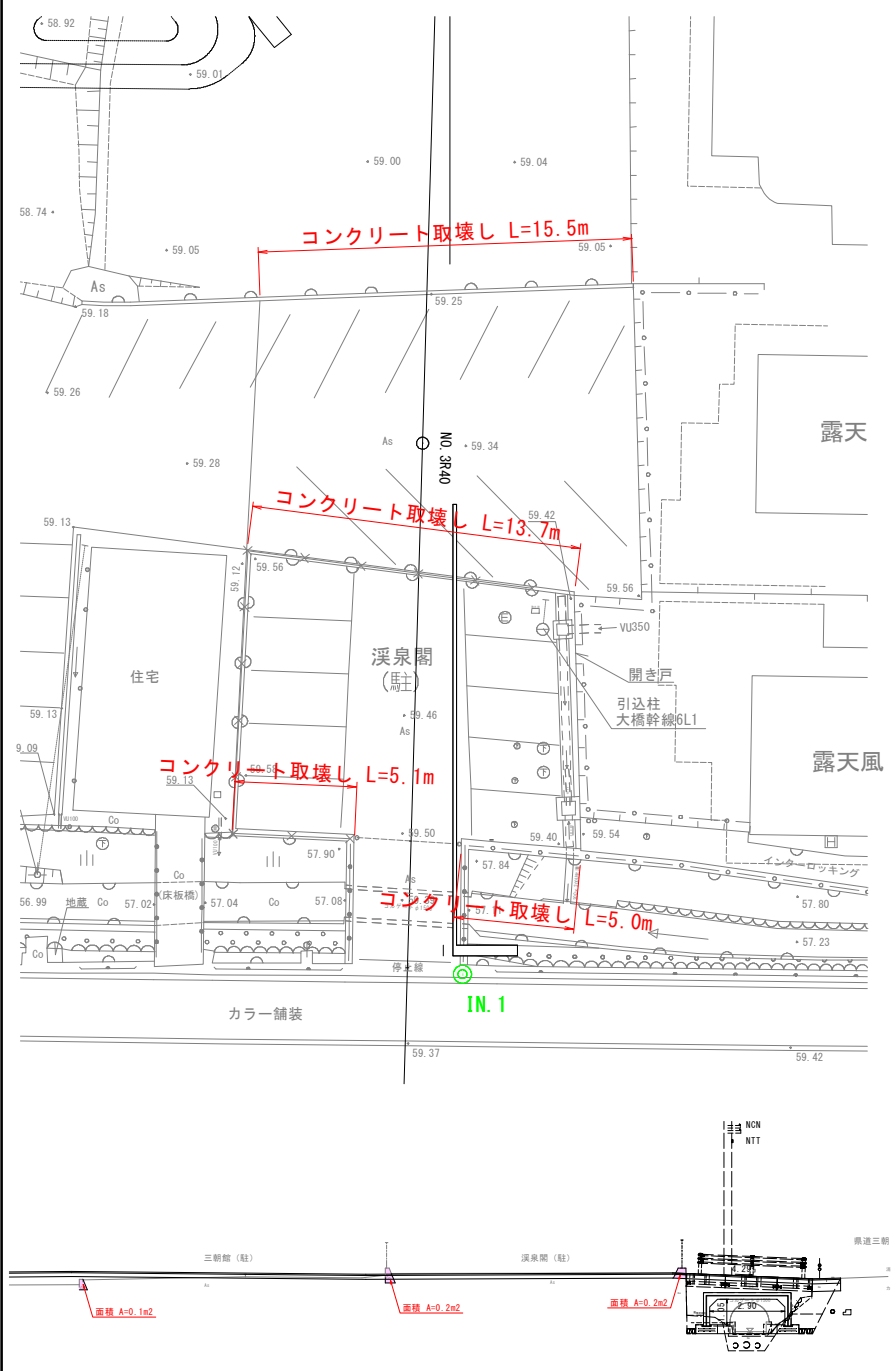細別／規格	算 式 ／ 図	数 量
現場打ち擁壁取壊し 無筋コンクリート	■現場打ち擁壁 擁壁全体 $V=2.53 \times (5.1+4.9)=25.3\text{m}^3$ 水路部控除 $A=(0.46 \times 1.2) + \{(1.5^2 \times \pi / 4) / 2\}=1.4$ $L=(0.745+1.350) / 2=1.0$ $V=1.4 \times 1.0=1.4\text{m}^3$ 取壊し数量 $V=25.3-1.4=23.9\text{m}^3$ 	


一般計算書

種 別：構造物撤去・取壊し工

細別／規格	算 式 ／ 図	数 量
	■無筋コンクリート V=0.1×15.5=1.6m3 V=0.2×13.7=2.7m3 V=0.2×(5.1+5.0)=2.0m3 ■全体取壊し量 V=23.9+1.6+2.7+2.0=30.2m3	30.2 m3

一般計算書

種 別：構造物撤去・取壊し工

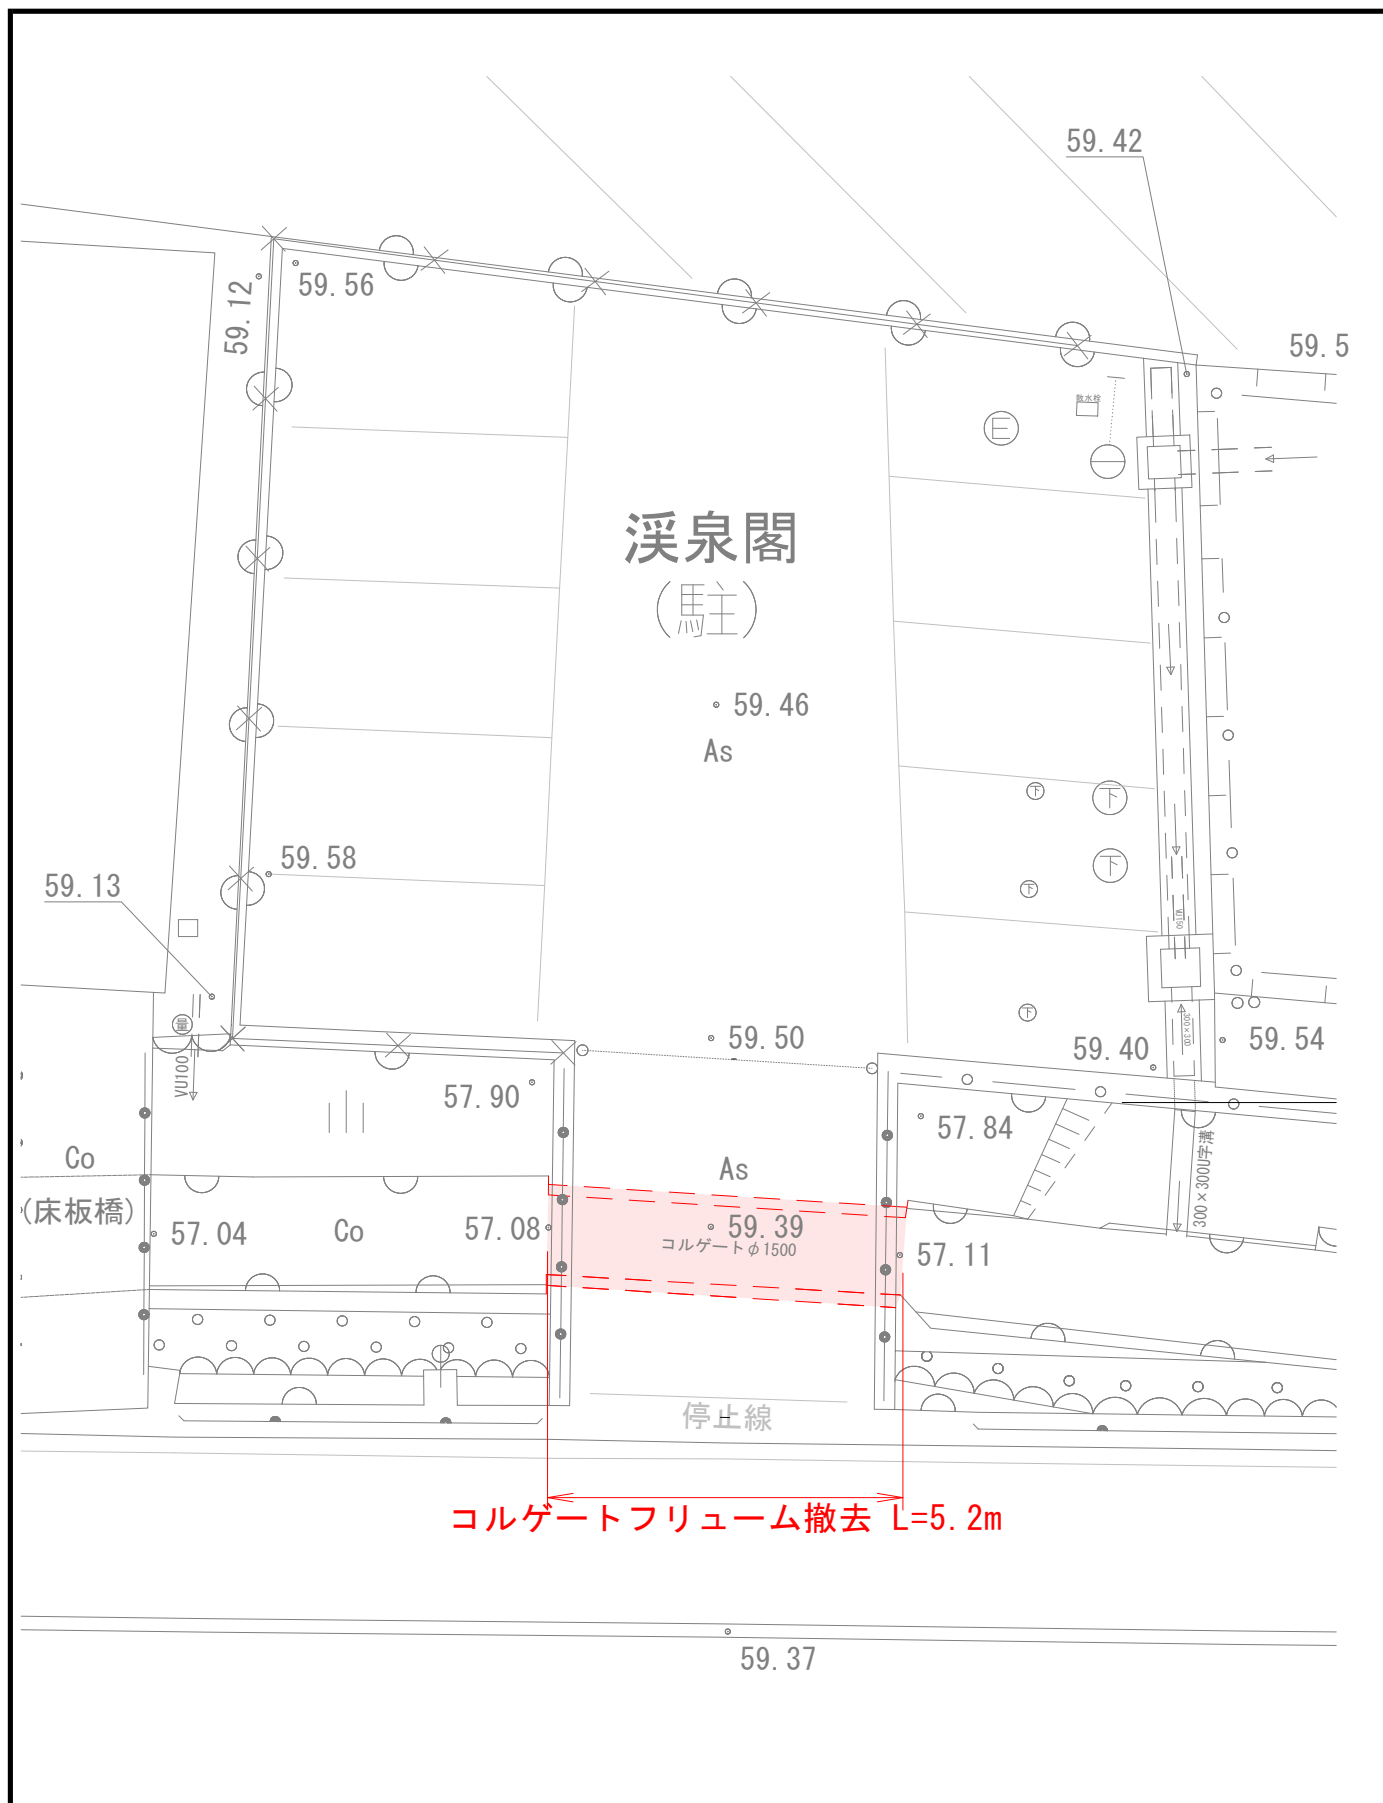

一般計算書

種 別：構造物撤去・取壊し工

細別／規格	算 式／図	数 量
進入防止柵撤去	進入防止柵撤去 L=11.9m 進入防止柵撤去 L=4.9m 進入防止柵撤去 L=4.9m 渓泉閣 (馬主) • 59.46 As • 59.58 59.13 59.12 59.56 59.42 59.5 • 59.50 57.90 57.04 Co 床板橋 57.08 As • 59.39 コルゲートφ1500 57.84 57.11 59.40 59.54 停止線 59.37	21.7 m
	$L=4.9+4.9+11.9=21.7\text{m}$	

一般計算書

種 別：構造物撤去・取壊し工

細別／規格	算 式 ／ 図	数 量
転落防止柵撤去	 渓泉閣 (馬主) • 59.42 • 59.56 • 59.12 • 59.58 • 59.46 As • 59.50 • 59.40 • 59.54 • 57.90 • 57.84 • 57.04 Co (床板橋) Co As • 59.39 コルゲートφ1500 停止線 • 59.37 転落防止柵撤去 L=4.9m 転落防止柵撤去 L=4.9m L=4.9+4.9=9.8m	9.8 m

一般計算書

種 別：構造物撤去・取壊し工

細別／規格	算 式／ 図	数 量
既設ガードパイプ 撤去 Gp-C-2B 茶色	ガードパイプ撤去 L=5.4m ガードパイプ撤去 L=3.8m L=5.4+3.8=9.2m	9.2 m
練石積取壊し 1:0.5、控40cm	練石積取壊し (1:0.5) 練石積取壊し (1:0.5) A=(5.56+4.74)×2.236=23.0m²	23.0 m²



一般計算書

種 別：構造物撤去・取壊し工

細別／規格	算 式 ／ 図	数 量
舗装版切断 車道部、密粒度ア スファルト混合物 (13)、t=5cm	舗装版切断 L=11.4m 舗装版切断 L=0.9m カラ舗装版切断 L=15.9m 舗装版切断 L=1.6m 住宅 露天風呂 源泉閣 (馬) 開き戸 引込柱 大橋幹線6L1 露天風呂 インナーロッキング 県道三朝温泉木地 L=11.4+0.9+15.9+1.6=29.8m	29.8 m

一般計算書

種 別：構造物撤去・取壊し工

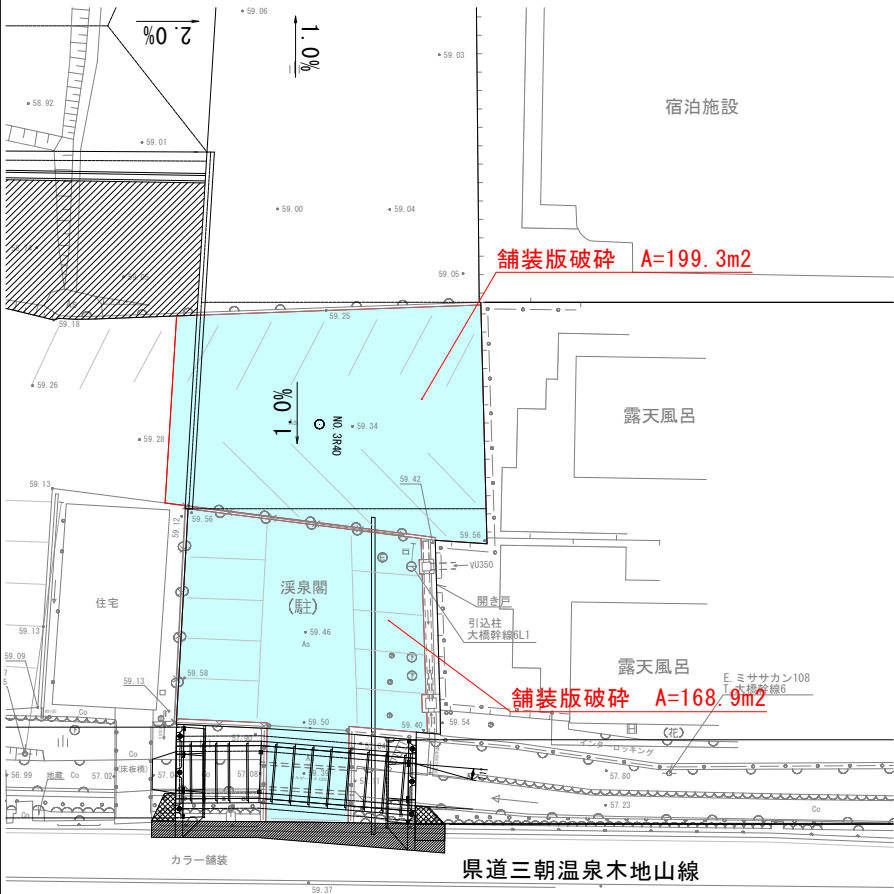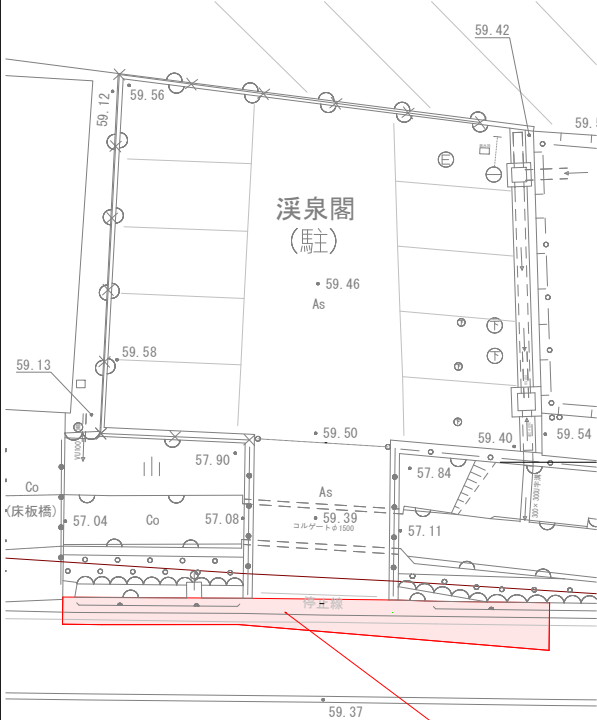細別／規格	算 式／図	数 量
舗装版破碎 車道部、密粒度ア スファルト混合物 (13)、t=5cm	 舗装版破碎 A=199.3m2 舗装版破碎 A=168.9m2 県道三朝温泉木地山線 A=199.3+168.9=368.2	368.2 m2
舗装版破碎 車道部、カラー合 材密粒度アスコン (13)黄色 t=5cm	 舗装版破碎 A=17.6m2	17.6 m2

数量集計表

種 別：殼運搬

規格：

[illegible]

一般計算書

種 別：殻運搬

細別／規格	算 式 ／ 図	数 量
コンクリート殻 無筋	構造物撤去・取壊し工より $V=30.2\text{m}^3$	30.2 m3
スクラップ	構造物撤去・取壊し工 進入・転落防止柵撤去より 転落防止柵 L=9.8m 10.1kg/m 進入防止柵 L=21.7m 10.3kg/m ガードパイプ L=9.2m 18.3kg/m コルゲートフリューム L=5.2m 0.5kg/m 鋼材の単位体積重量 7,850kg/m3 $V=(9.8\times 10.1+21.7\times 10.3+9.2\times 18.3+5.2\times 0.5)/7850=0.1\text{m}^3$	0.1 m3
石材殻 練石積	構造物撤去・取壊し工 練石積取壊しより $A=23.0\text{m}^2$ $V=23.0\times 0.4=9.2\text{m}^3$	9.2 m3
アスファルト殻 アスファルト混合物	$V=(368.2+17.6)\times 0.05=19.3\text{m}^3$	19.3 m3

数量集計表

種 別：殻処分

規格：

[illegible]

一般計算書

種 別：殻処分

[illegible]

数量集計表

種 別：アスファルト舗装工

規格：

[illegible]

一般計算書

種 別：アスファルト舗装工

細別／規格	算式／図	数量
表層 再生密粒度アスファルト混合物、 t=5cm	アスファルト舗装 A=422.8 m2 表層：密粒度アスファルト混合物、t=5cm 路盤：クラッシャーランC-40、t=15cm	
路盤 再生クラッシャーランRC-40、 t=15cm	表層 A=422.8=422.8m2 路盤 A=422.8=422.8m2	422.8 m2 422.8 m2

復旧工

工種数量総括表

設計書名：三朝温泉入浴等施設設備造成工事

事業区分：公園緑地整備・改修

工事区分：基盤整備

工 種	種 別	細 別	規 格	単位	数量	設計数量	摘 要
復旧工				式	1		
	石・ブロック積工			式	1		
		天端コンクリート	t=10cm	m	2.9	3	
		練石積護岸	1:0.5、控40cm	m2	5.0	5	
	アスファルト舗装工			式	1		
		表層	カラー合材密粒度アスコン黄色 t=5cm	m2	17.6	18	
		上層路盤	粒度調整碎石 M-40 t=15cm	m2	17.6	18	
		下層路盤	再生クラッシャーラン RC-40 t=30cm	m2	17.6	18	
	区画線工			式	1		
		外側線	ペイント式 白 実線 W=15cm	m	15.9	16	
	道路付属物工			式	1		
		道路標識	撤去・再設置	箇所	1.0	1	

数量集計表

種 別：石・ブロック積工

規格：

[illegible]

一般計算書

種 別：石・ブロック積工

細別／規格	算 式 図	数 量
天端コンクリート t=10cm	天端コンクリート L=1.28m 天端コンクリート L=1.61m $L=1.61+1.28=2.9\text{m}$	2.9 m

平均法長面積計算表


種 別：石・ブロック積工
ブロック：一般計算書
区 分：
細 別：練石積護岸
規 格：1:0.5、控40cm

測点	距離(m)	練石積護岸			摘要
		法長(m)	平均法長(m)	面積(m ²)	
上流側	—				
	0.0	0.00	—	—	
	0.9	2.40	1.200	1.1	
	0.7	2.40	2.400	1.7	
小計	1.6			2.8	
下流側					
	0.0	2.40	—	—	
	0.6	2.30	2.350	1.4	
	0.7	0.00	1.150	0.8	
小計	1.3			2.2	
合計	2.9			5.0	

單位數量計算書

細別：天端コンクリート
規格：t=10cm

1.000m当り

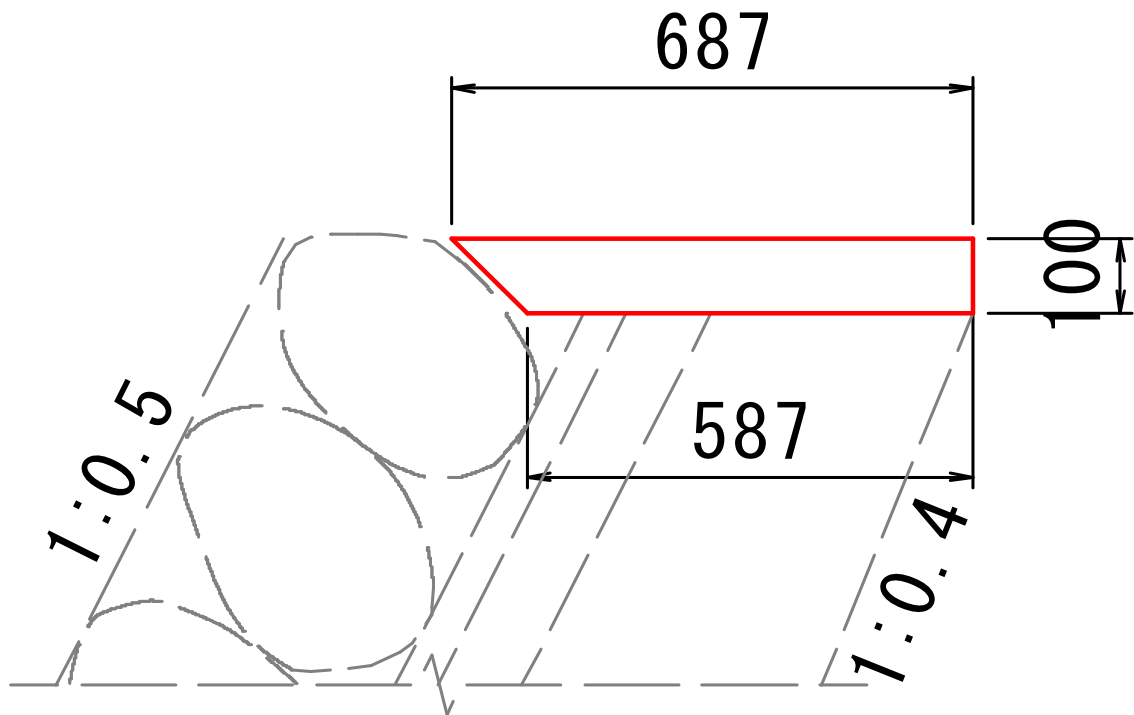


材料／規格	算 式	数 量
コンクリート $\sigma_{ck}=18\text{N/mm}^2$	$V=(0.687+0.587) \times 0.1/2 \times 10$	0.637 m3
型枠 小型構造物	$A=0.100 \times 10$	1.000 m2
目地材 $t=10\text{mm}$	$A=(0.687+0.587) \times 0.100/2$	0.064 m2

単位数量計算書

細 別：練石積護岸
規 格：1:0.5、控40cm

10.000m 当り

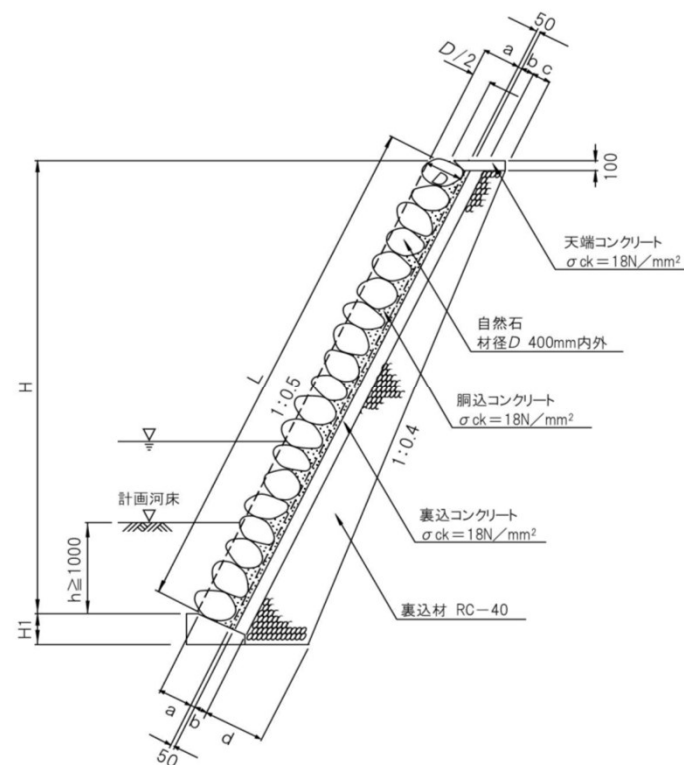略 図		
 自然石・胴込材料計算一般式 ○自然石1個当りの体積(m³) $V = (\pi \times D^3) / 6$ ○自然石1個当りの占有面積(m²) $A' = (\sqrt{3} \times D^2) / 2$ ○石積擁壁10m²当りの自然石数量 $N = 10m^2 / A' (\text{個})$ $V_s = N \times V (m^3)$ ○石積擁壁10m²当りの胴込材料数量(m³) $V_d = (D \times 1/3 + 0.05) \times 10m^2$		
材料／規格	算 式	数 量
石積(張)		
積工、練石・玉石		10.000 m2
胴込・裏込コンクリート	下記算式より $1.833 + (0.15 \times 10)$	
積工		3.333 m3
玉石	下記算式より 【石積擁壁10m2当りの自然石数量】 $N = 10 \div 0.139$ $V_s = 72 \div 0.033$	2.376 m3

数量集計表

種 別：アスファルト舗装工

規格：

[illegible]

平均幅員面積計算表

名 称：平均幅員面積計算表

測 点	距 離(m)	表層			上層路盤			下層路盤			摘 要
		幅(m)	平均幅(m)	面 積(m2)	幅(m)	平均幅(m)	面 積(m2)	幅(m)	平均幅(m)	面 積(m2)	
NO. 2+11. 5	—	0. 90	—	—	0. 90	—	—	0. 90	—	—	
NO. 2+17. 3	5. 8	0. 87	0. 885	5. 1	0. 87	0. 885	5. 1	0. 87	0. 885	5. 1	
NO. 3	2. 7	1. 09	0. 980	2. 6	1. 09	0. 980	2. 6	1. 09	0. 980	2. 6	
NO. 3+7. 4	7. 4	1. 58	1. 335	9. 9	1. 58	1. 335	9. 9	1. 58	1. 335	9. 9	
小 計	15. 9			17. 6			17. 6			17. 6	
合 計	15. 9			17. 6			17. 6			17. 6	

数量集計表


種 別：区画線工

規格：

[illegible]

一般計算書

種 別：区画線工

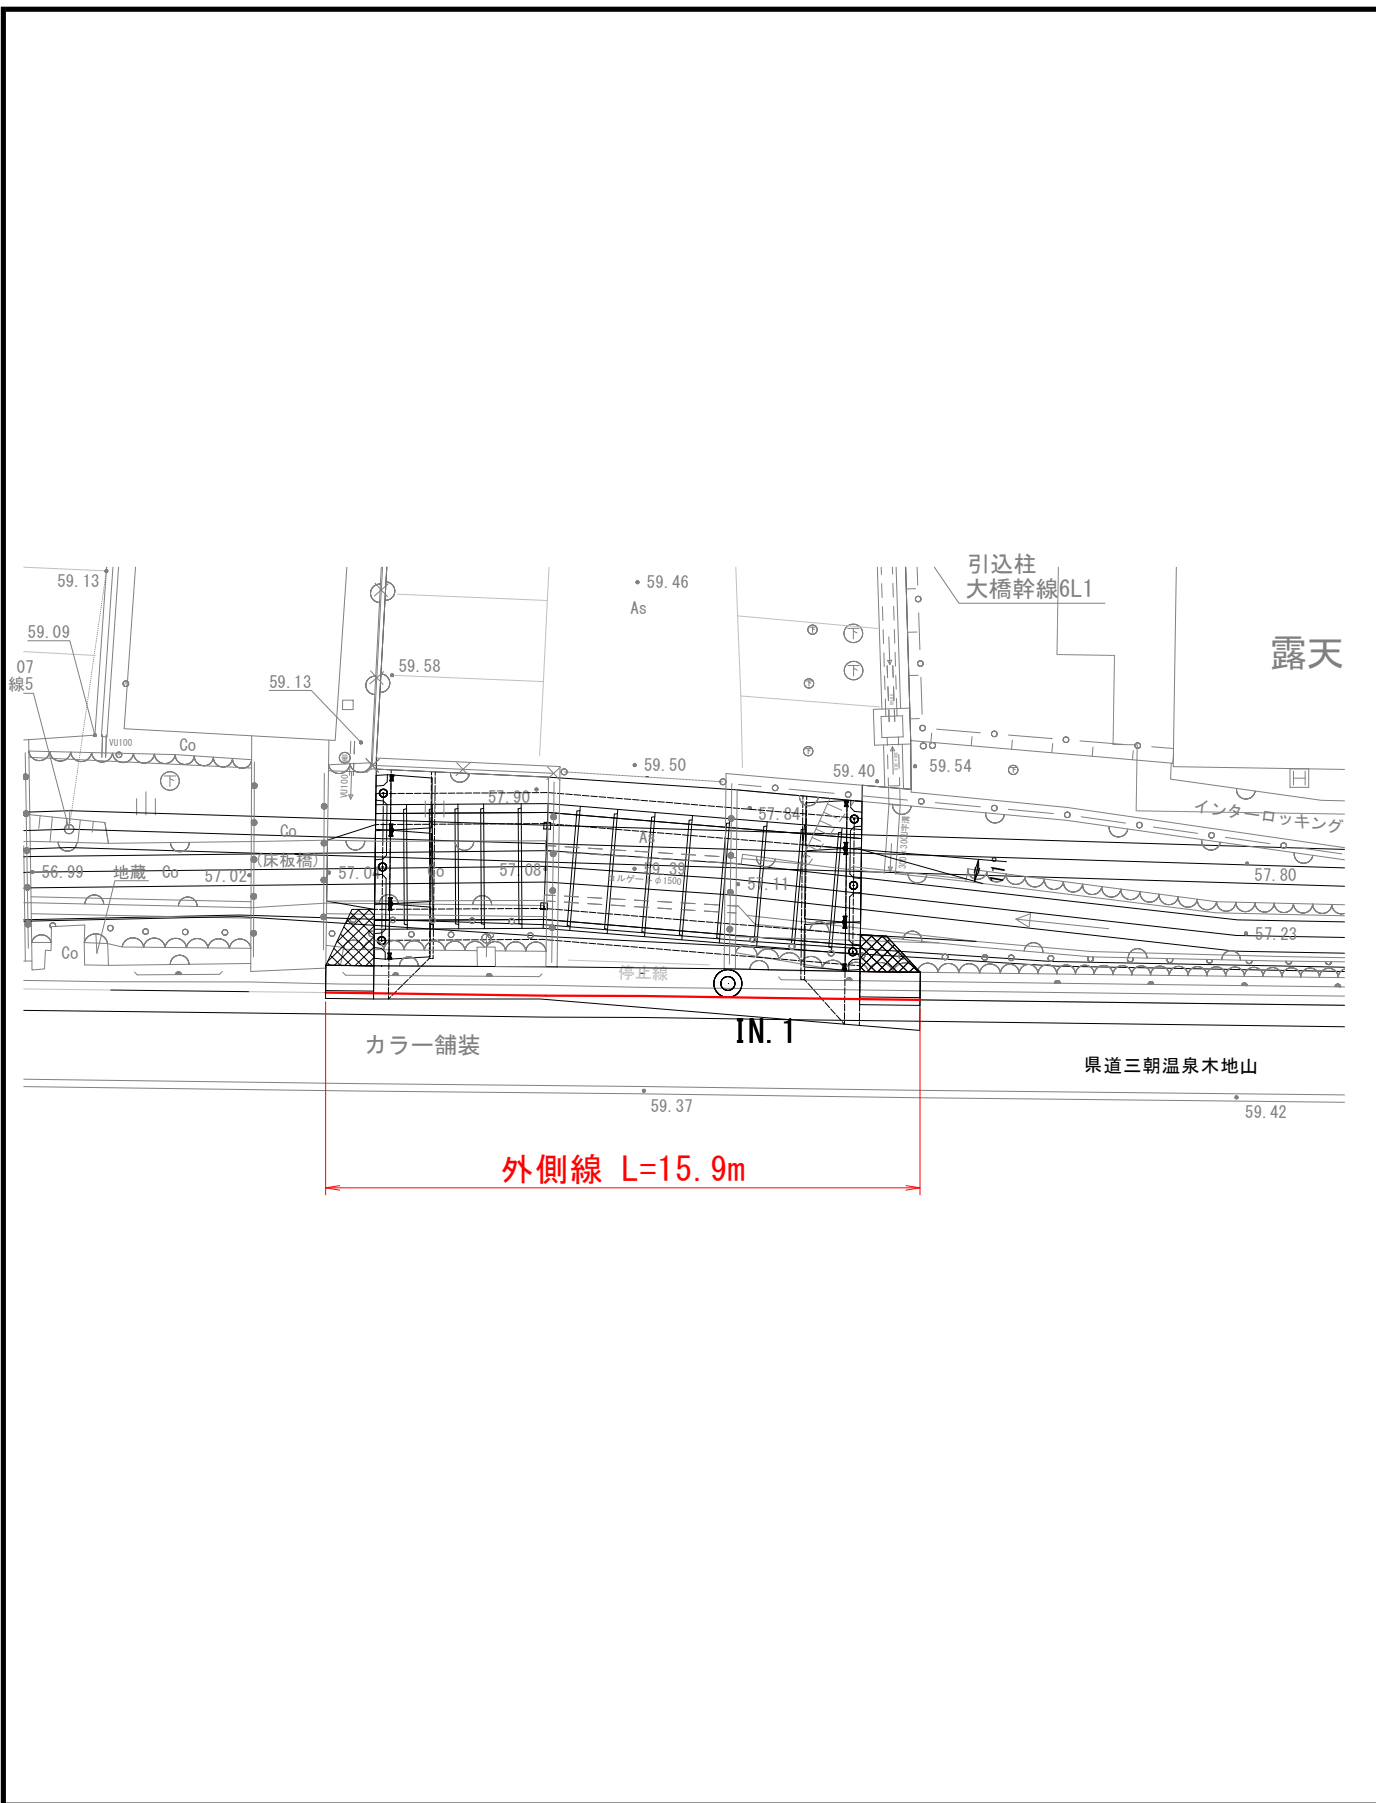

数量集計表


種 別：道路付属物工

規格：

[illegible]

一般計算書

種 別：道路附属物工

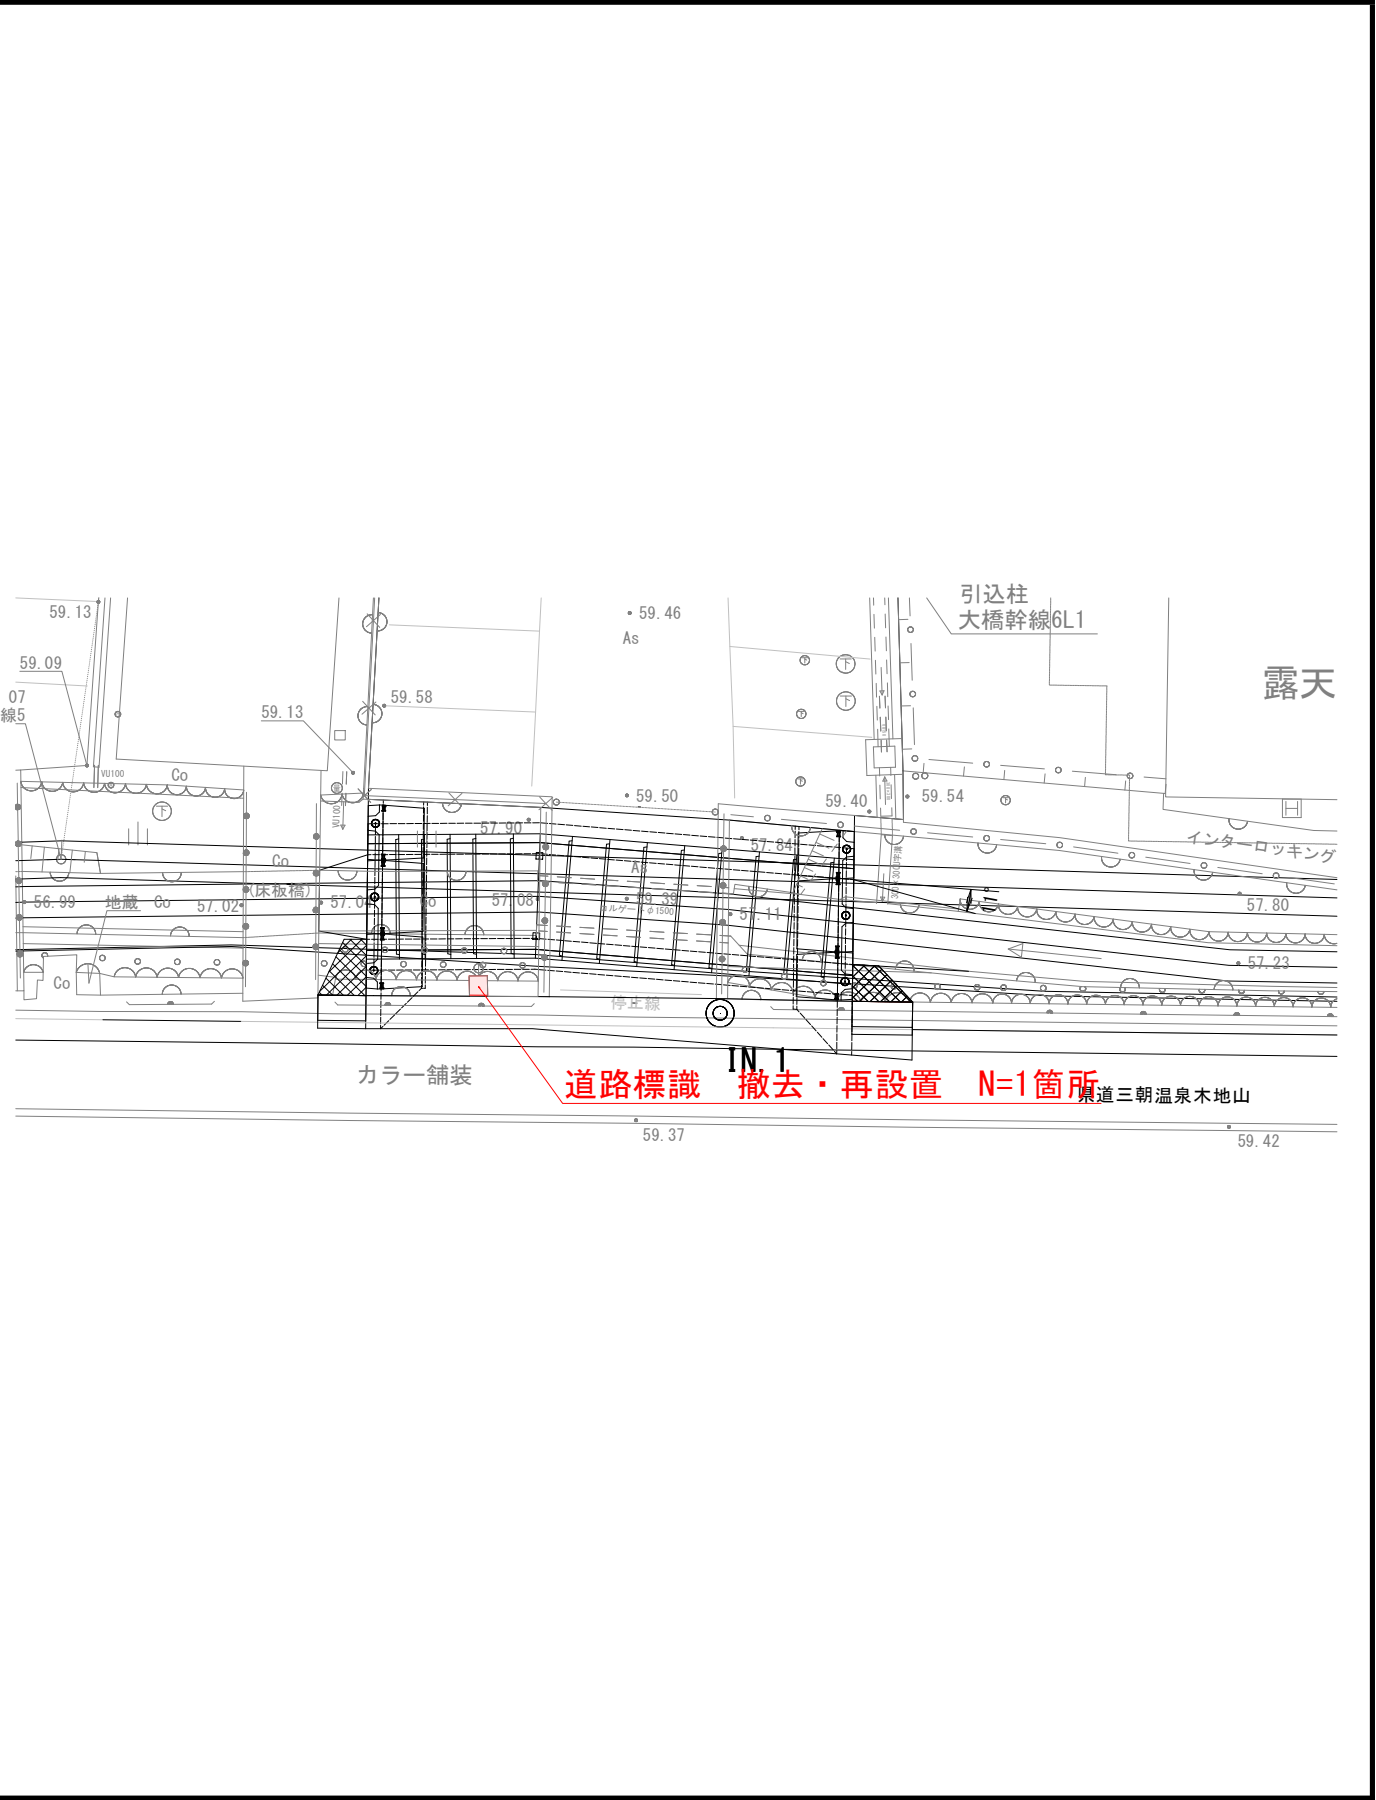

仮設工

工種数量総括表

設計書名：三朝温泉入浴等施設設備造成工事

事業区分：公園緑地整備・改修

工事区分：基盤整備

工 種	種 別	細 別	規 格	単位	数量	設計数量	摘 要
仮設工				式	1		
	工事用道路工			式	1		
		工事用道路盛土	施工幅員4.0m以上	m3	164.5	160	本設盛土に流用
		搬入土	土砂、運搬距離L=10.4km	m3	164.5	160	
		上置砕石	RC-30、t=10cm 設置	m2	340.4	340	
	仮排水工			式	1		
		仮排水管	高密度ポリエチレン管 ダブル管 φ800mm 設置	m	14.0	14	
		仮排水管	高密度ポリエチレン管 ダブル管 φ1000mm 設置	m	19.5	20	
	交通管理工			式	1		
		交通誘導警備員		式	1.0	1	

数量集計表


種 別：工事用道路工

規格：


[illegible]

仮設計画図


標準部 S=1:50
(工事用道路・迂回路)

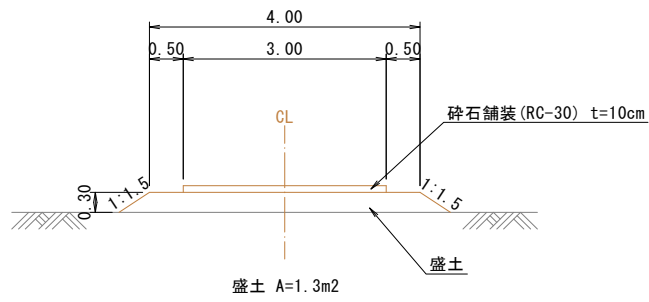


廻し場 S=1:50

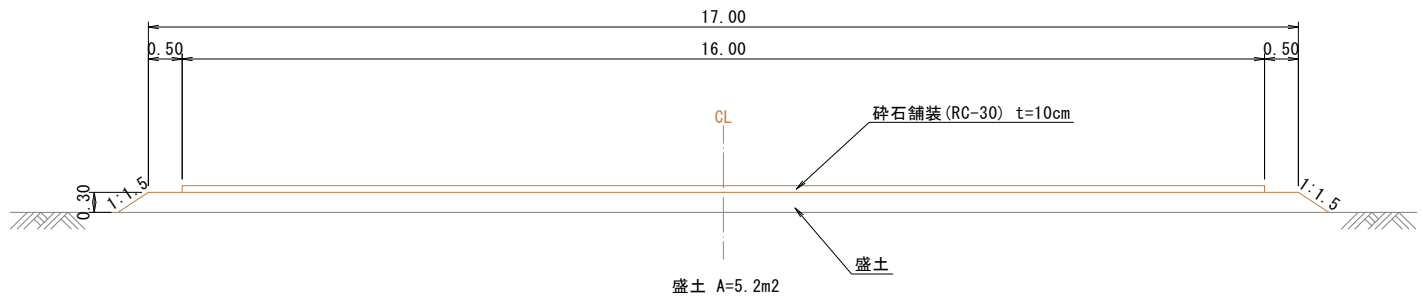


縦断面図 S=1:100

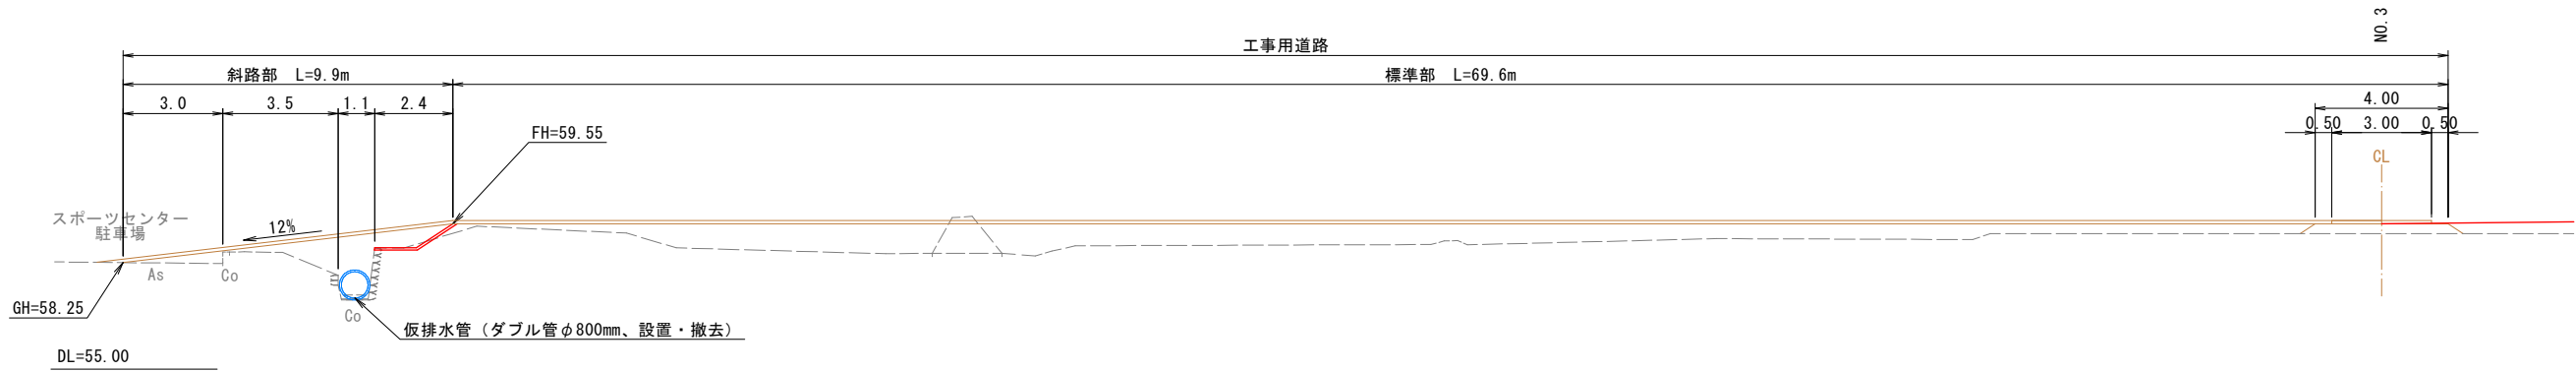


斜路部 S=1:50
(①-①)

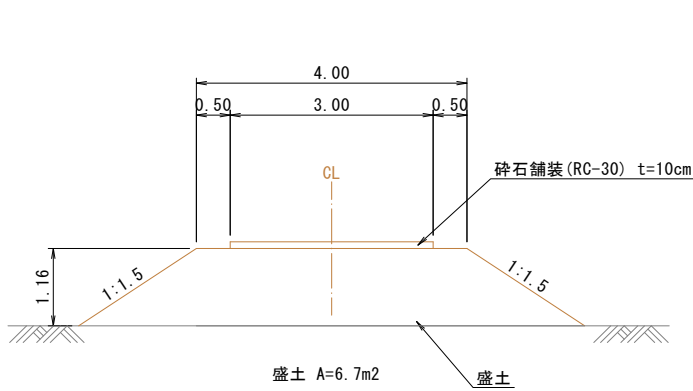

斜路部 S=1:50
(②-②)

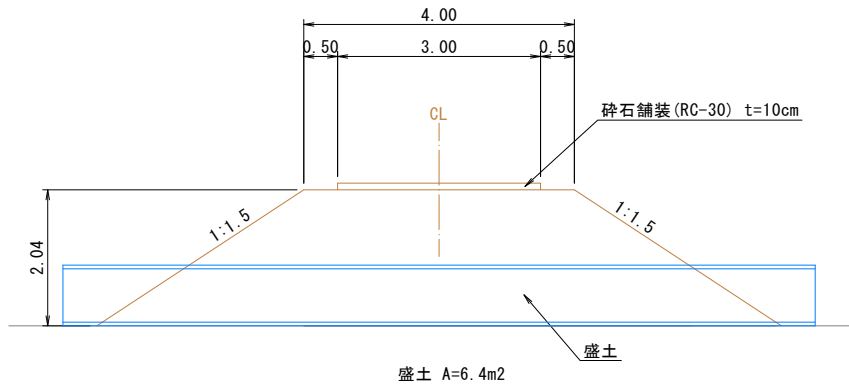


斜路部 S=1:50
(③-③)

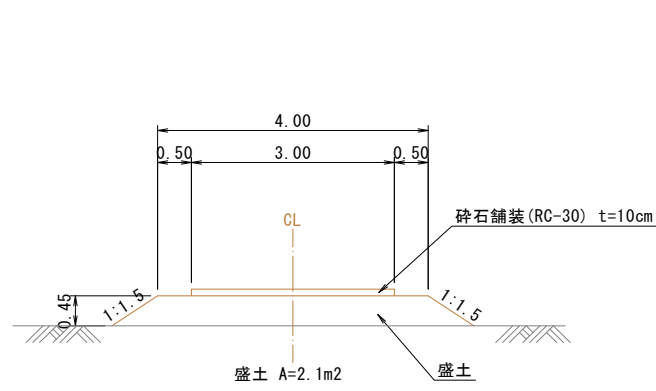

一般計算書

種 別：工事用道路工

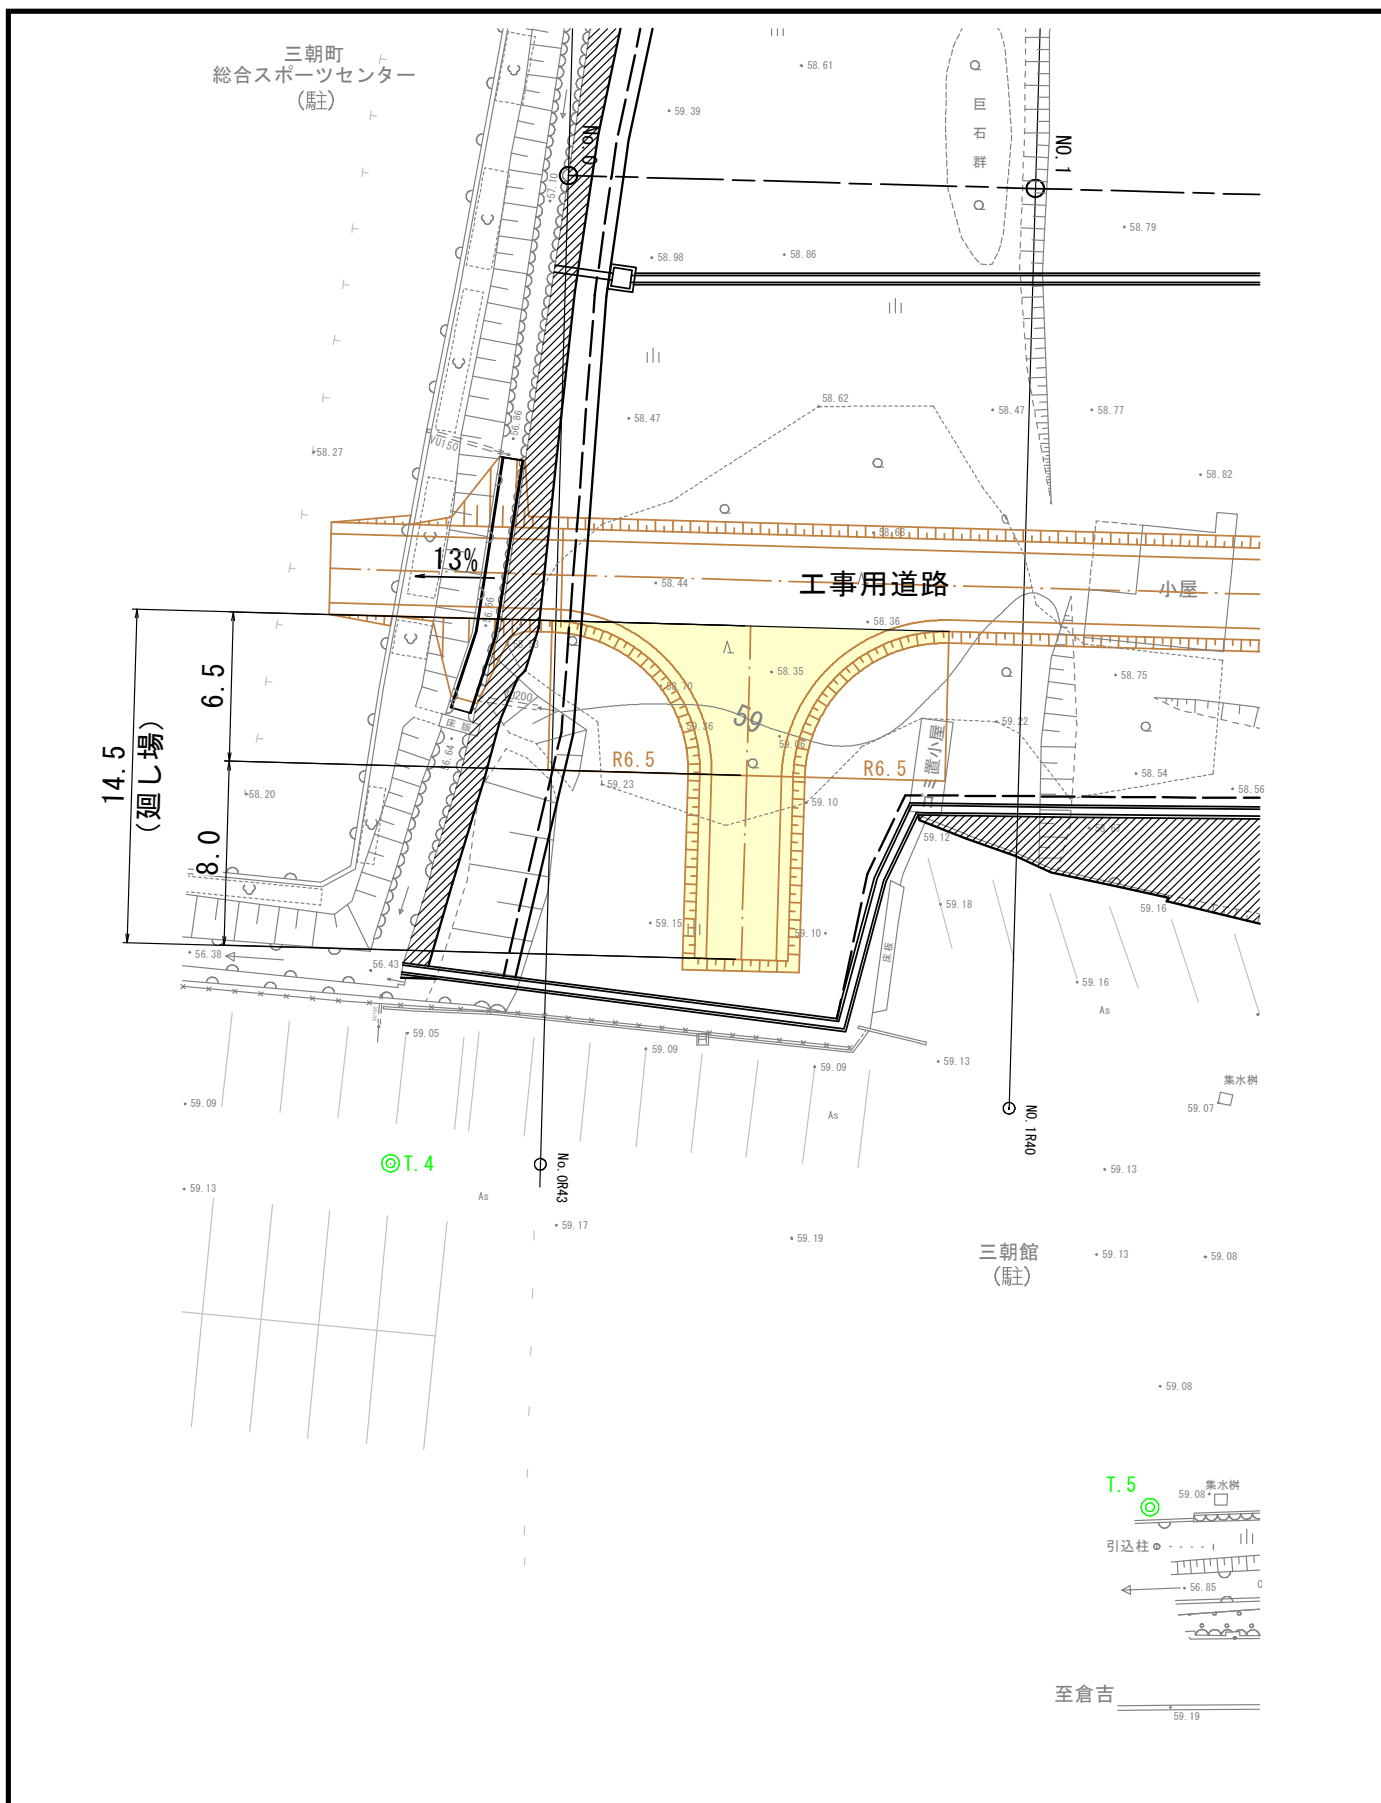

平均断面体積計算表

種 別：工事用道路工
 ブロック：一般計算書
 区 分：
 細 別：工事用道路盛土
 規 格：施工幅員4.0m以上


測 点	距 離(m)	工事用道路盛土			摘 要
		断面積(m2)	平均断面積(m2)	体 積(m3)	
標準部・斜路部	—				
	0.0	0.0	—	—	
	3.0	1.3	0.65	2.0	標準部
	3.5	6.7	4.00	14.0	斜路部①
	0.0	6.4	6.55	0.0	斜路部②
	3.5	6.4	6.40	22.4	斜路部②
	0.0	2.1	4.25	0.0	斜路部③
	2.4	1.3	1.70	4.1	標準部
	69.6	1.3	1.30	90.5	標準部
小 計	82.0			133.0	
廻し場・迂回路					
	0.0	5.2	—	—	廻し場
	6.5	1.3	3.25	21.1	迂回路
	8.0	1.3	1.30	10.4	迂回路
小 計	14.5			31.5	
合 計	96.5			164.5	

一般計算書

種 別：工事用道路工

細別／規格	算 式 ／ 図	数 量
搬入土 土砂	工事用盛土より V=164.5m3	164.5 m3

種 別：工事用道路工

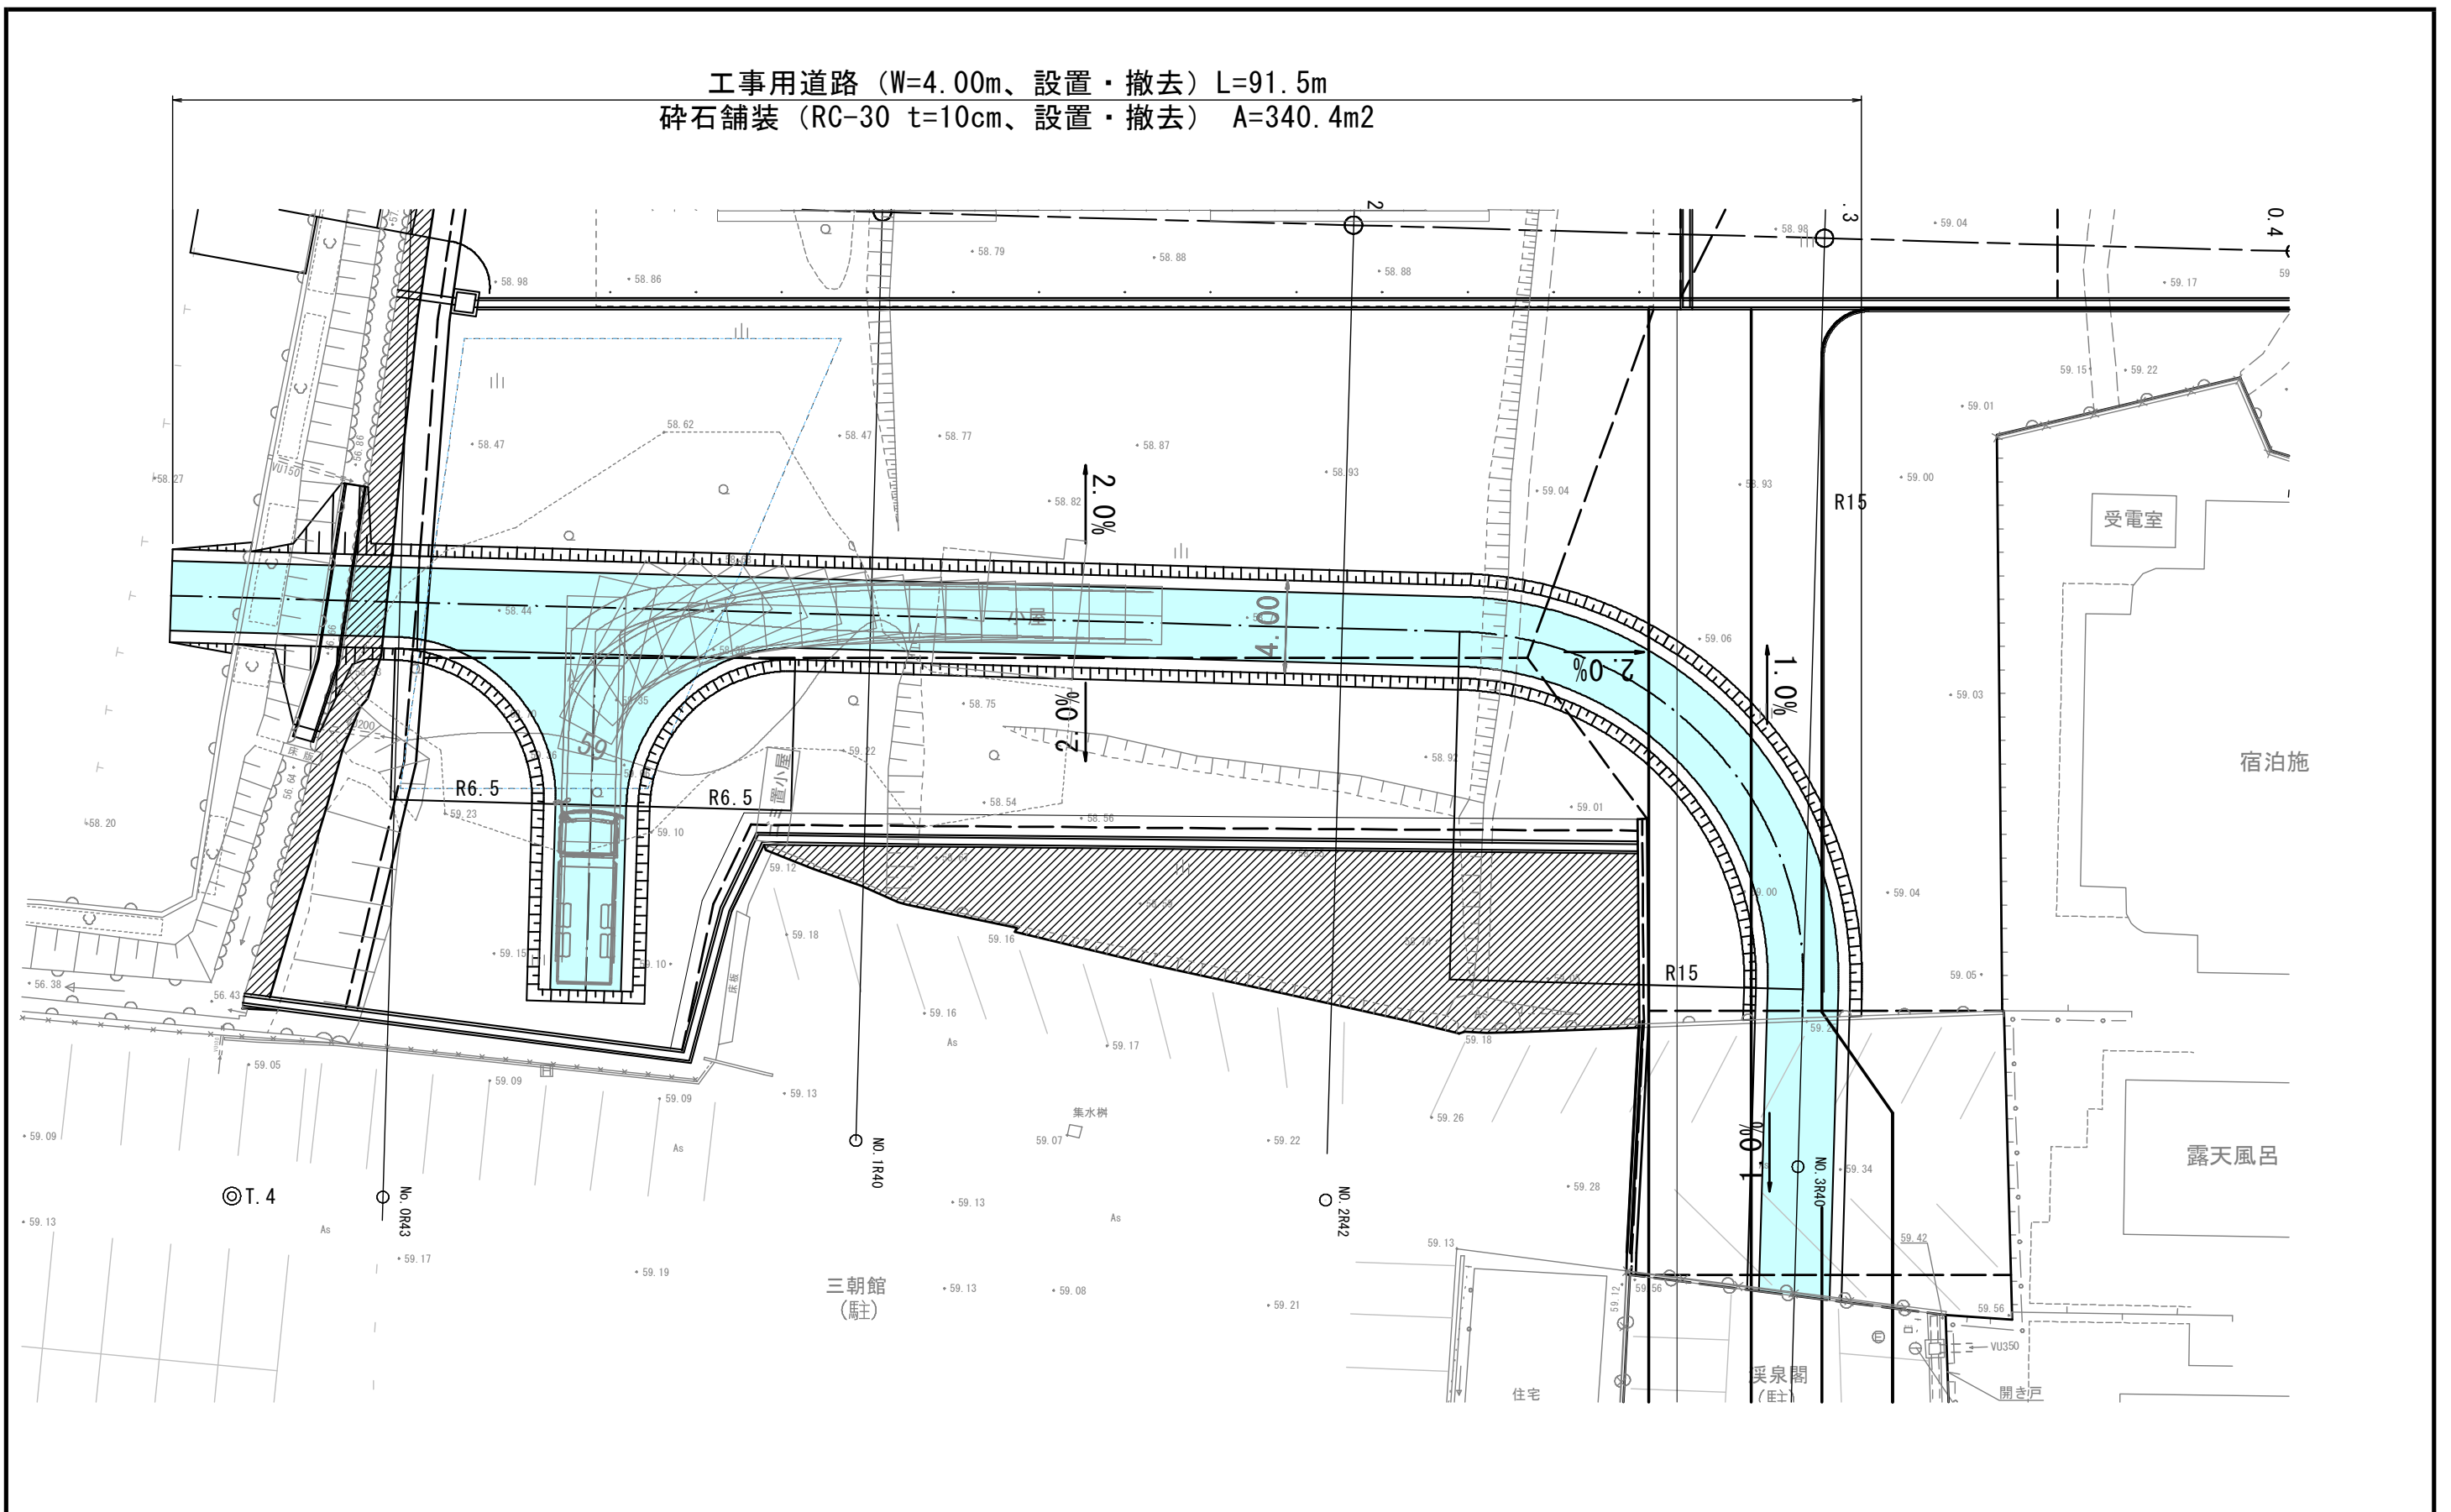

数量集計表



種 別：仮排水工

規格：

[illegible]


一般計算書


種 別：仮排水工

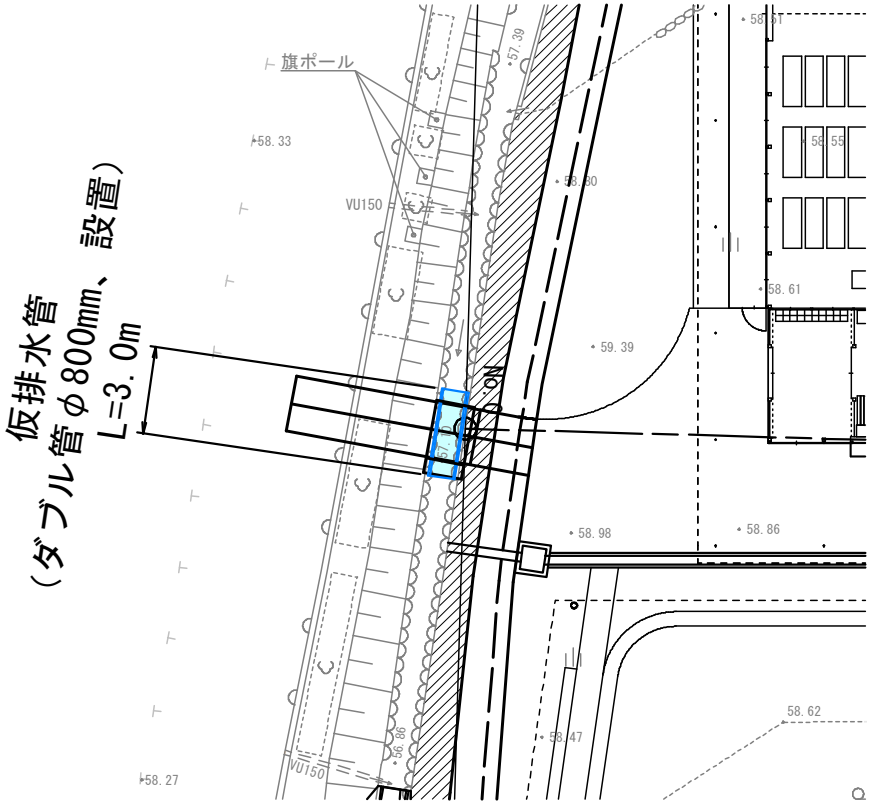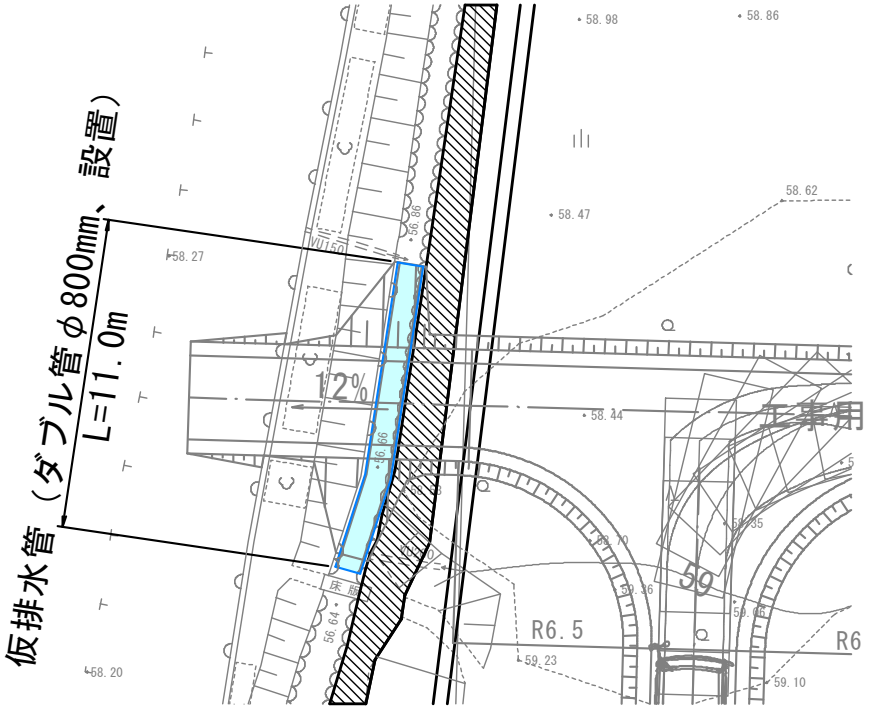細別／規格	算 式 ／ 図	数 量
仮排水管 高密度ポリエチレン管 ダブル管 φ800mm 設置	仮排水管 (ダブル管φ800mm、設置) L=3.0m  仮排水管 (ダブル管φ800mm、設置) L=11.0m  L=11.0+3.0m	14.0 m


一般計算書

種 別：仮排水工

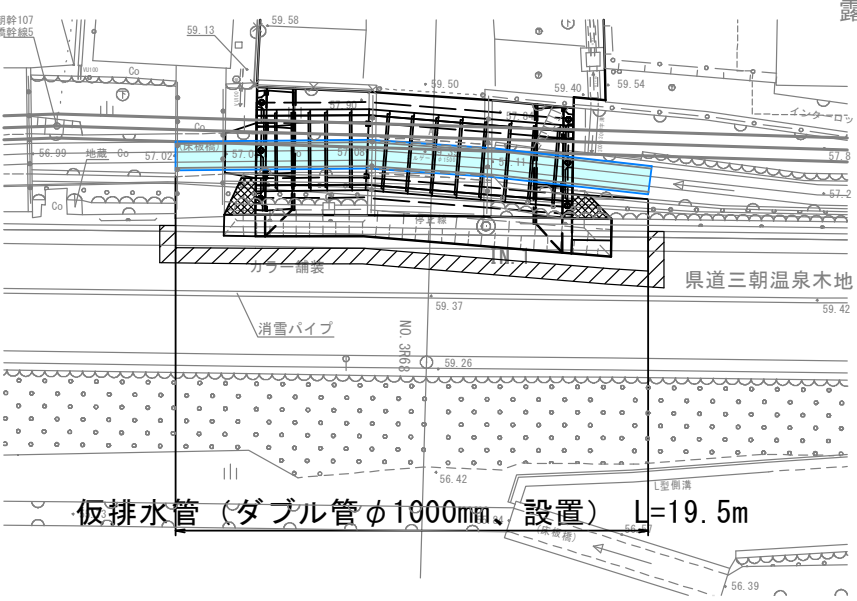細別／規格	算 式 ／ 図	数 量
仮排水管 高密度ポリエチレン管 ダブル管 φ1000mm 設置	 仮排水管 (ダブル管φ1000mm 設置) L=19.5m L=19.5m	19.5 m

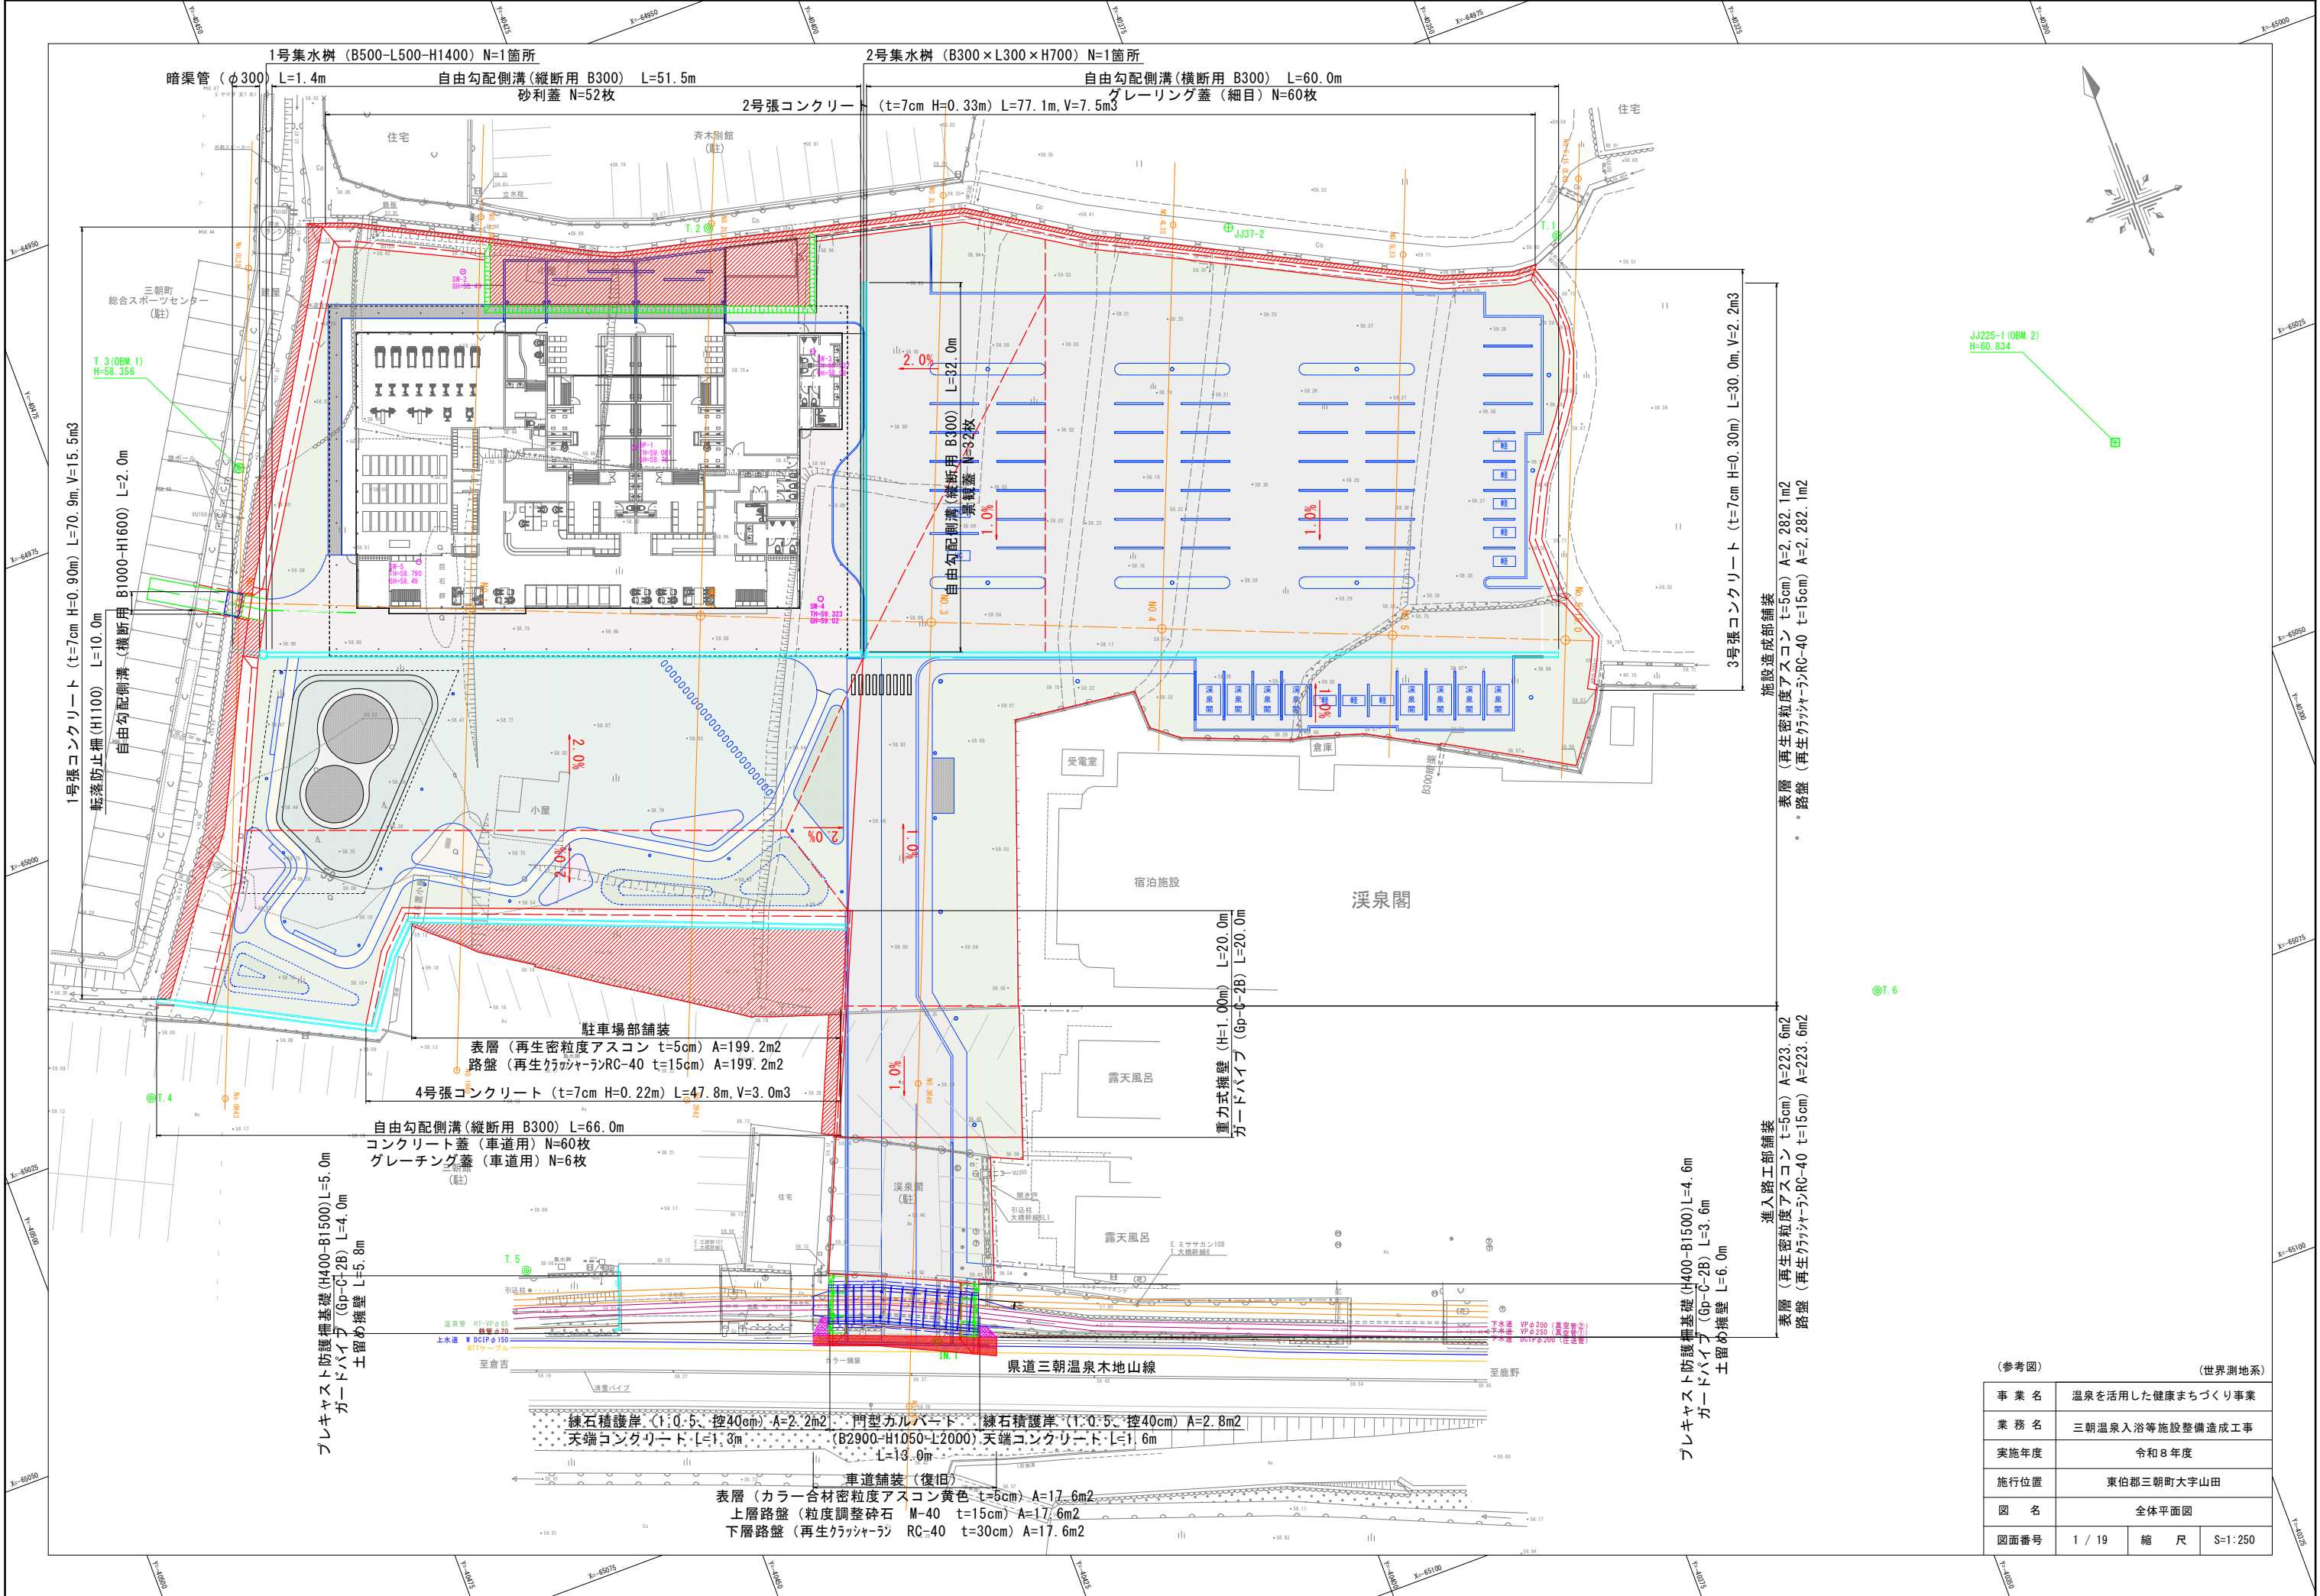


(参考図)		(世界測地系)	
事業名	温泉を活用した健康まちづくり事業	実施年度	令和8年度
業務名	三朝温泉入浴等施設整備造成工事	施行位置	東伯郡三朝町大字山田
図名	全体平面図	図面番号	1 / 19
縮尺	S=1:250		

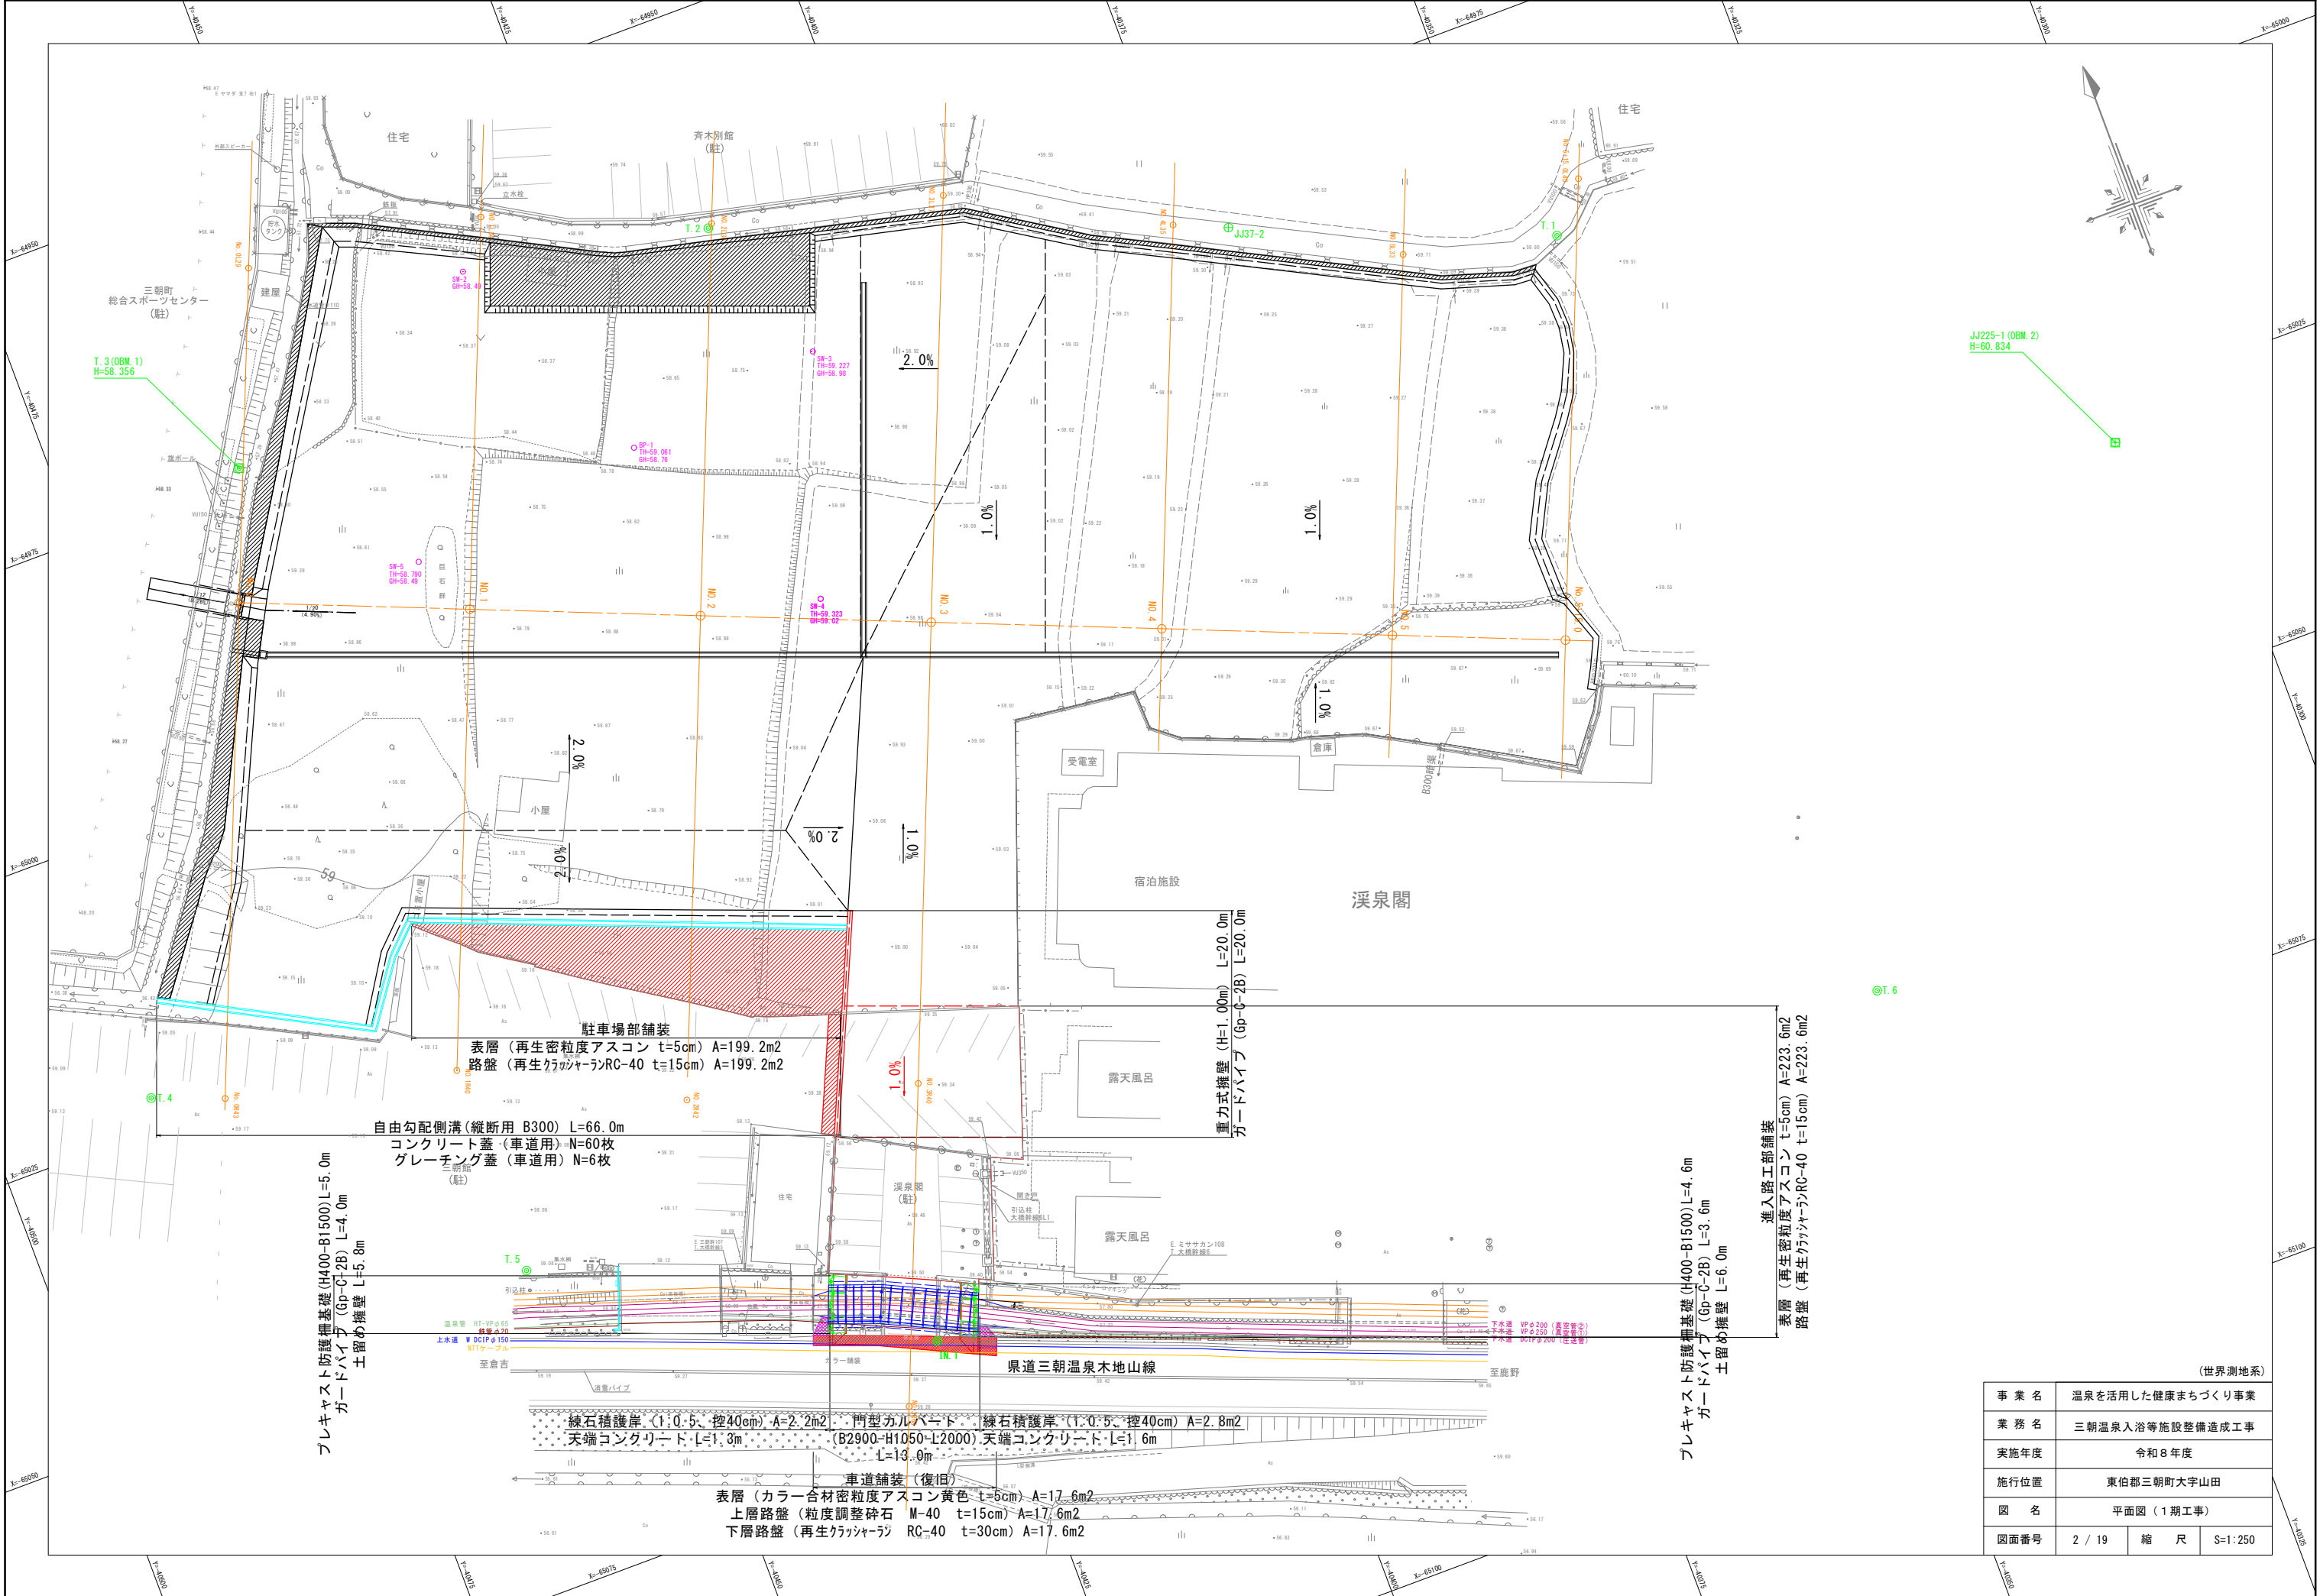

（世界測地系）			
事業名	温泉を活用した健康まちづくり事業		
業務名	三朝温泉入浴等施設整備造成工事		
実施年度	令和8年度		
施行位置	東伯郡三朝町大字山田		
図名	平面図（1期工事）		
図面番号	2 / 19	縮尺	S=1:250


平面図

S=1:100

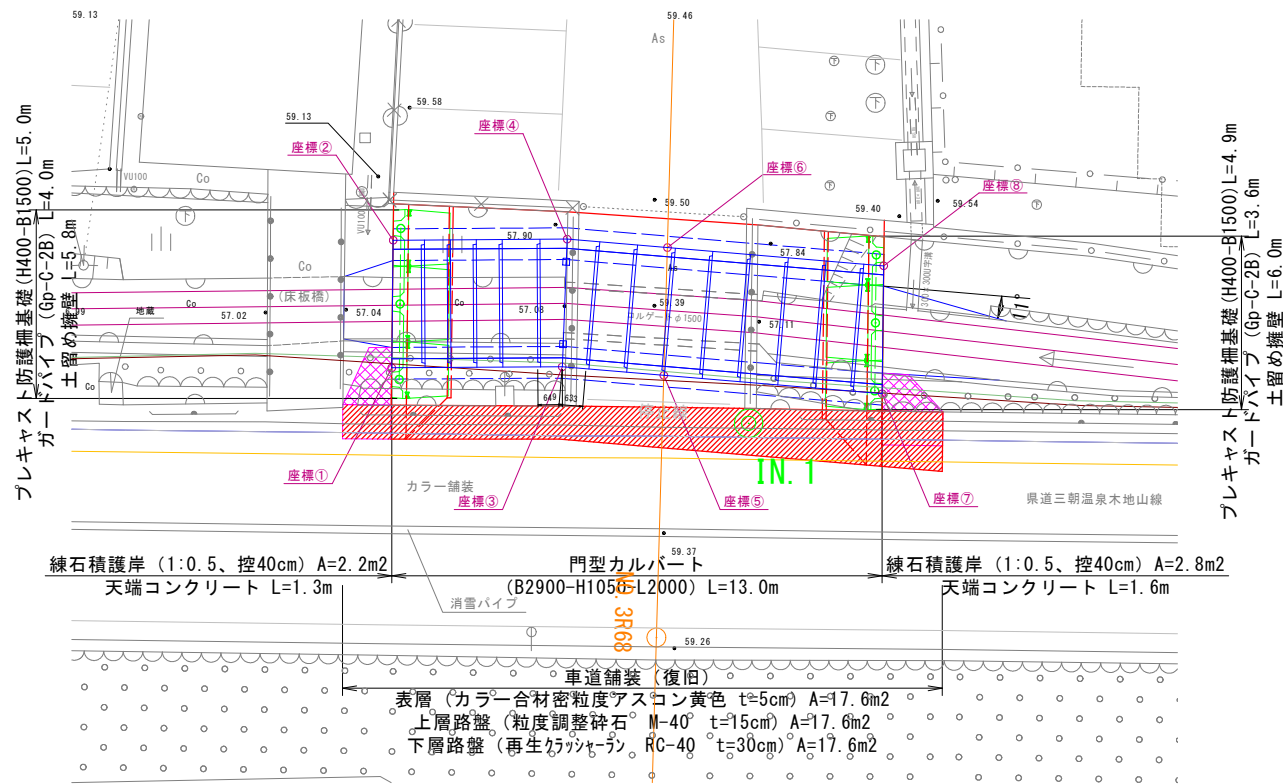


標準断面図

NO. 3断面 S=1:50

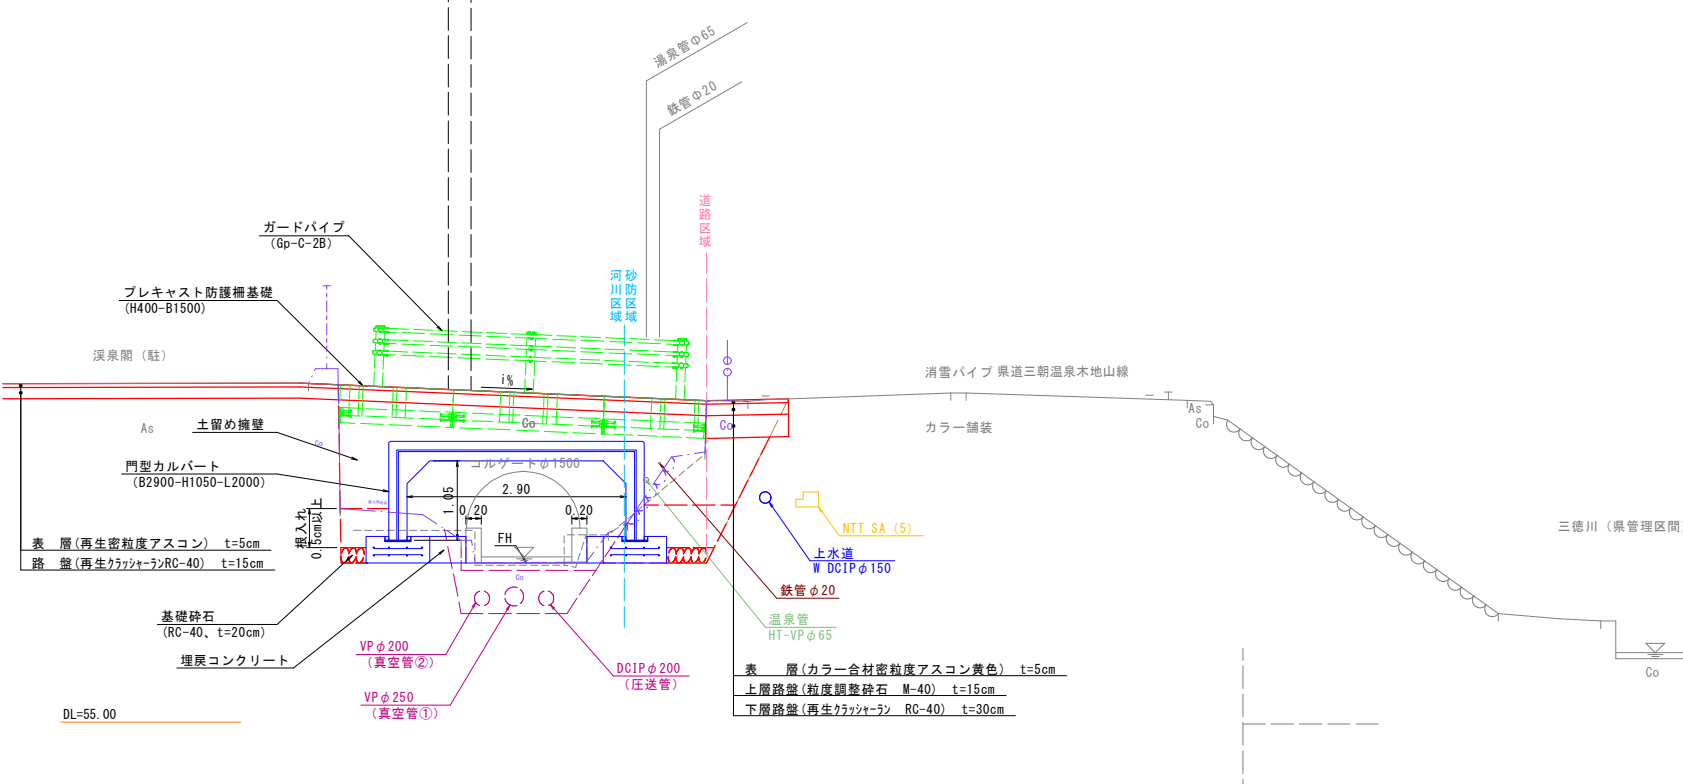

ペーロケ縦断面図

S=1:100

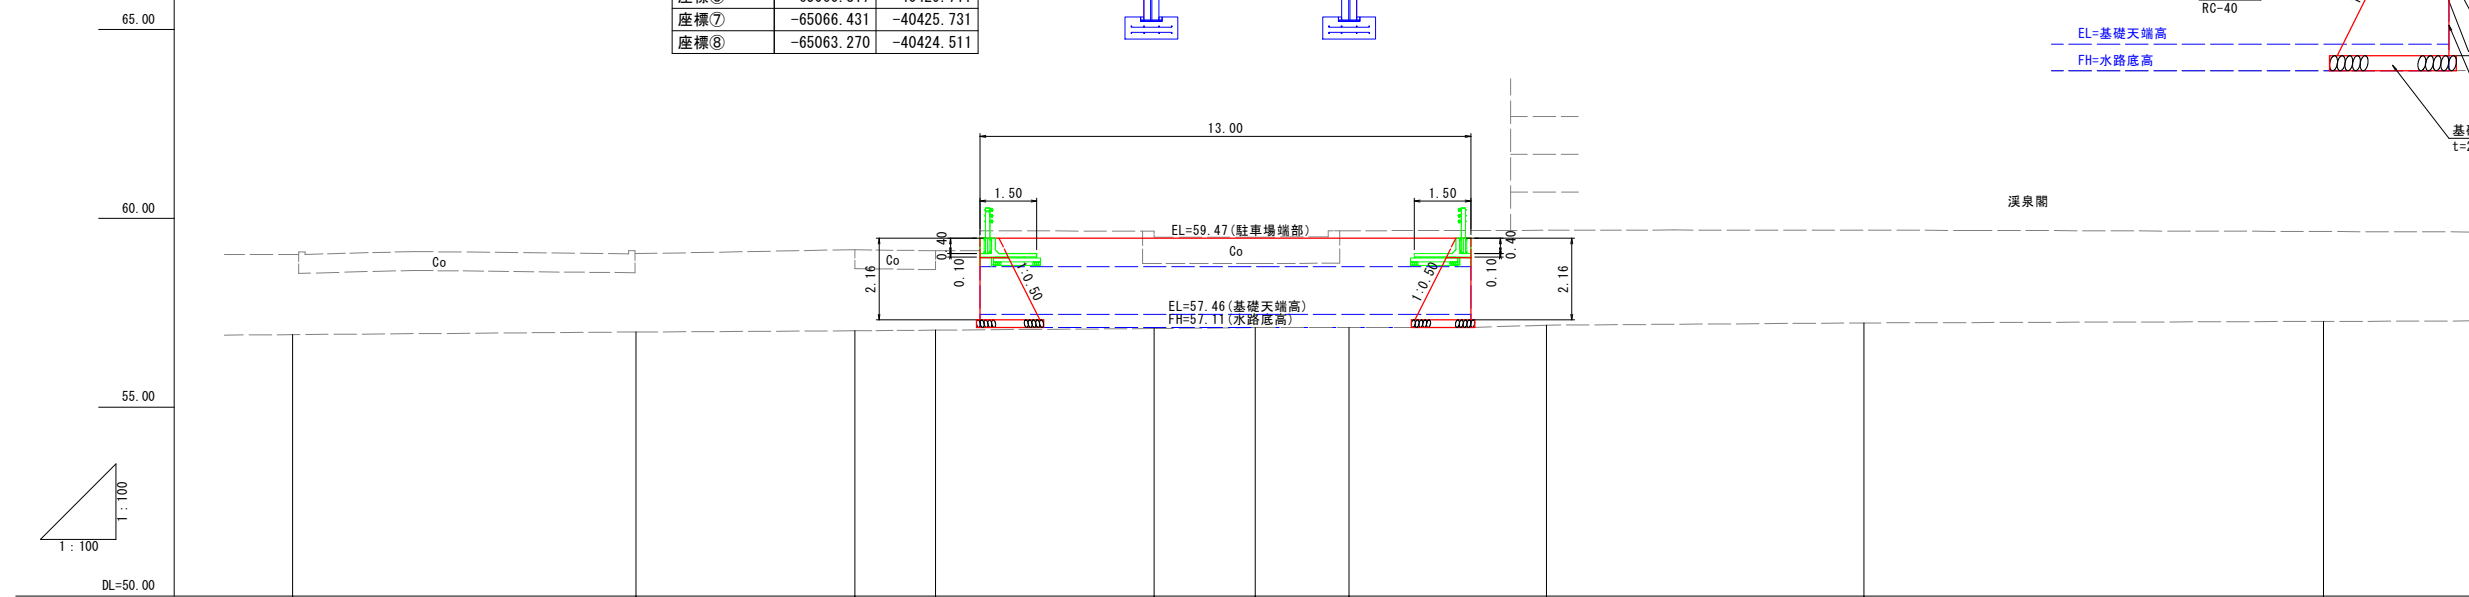

計画水路勾配	LEVEL L=13.00									
計画高	LEVEL L=5.71									
現況水路勾配	56.92	56.99	57.02	57.04	57.08	57.11	57.17	57.23	57.27	57.27
水路底高	56.92	56.99	57.02	57.04	57.08	57.11	57.17	57.23	57.27	57.27
測点										


※縦断面図は平面図から図上作成したものであり実測は行っていない。

(進入路詳細図) (世界測地系)

事業名	温泉を活用した健康まちづくり事業		
業務名	三朝温泉入浴等施設整備造成工事		
実施年度	令和8年度		
施行位置	東伯郡三朝町大字山田		
図名	平面図・縦断面図・横断面図		
図面番号	3 / 19	縮尺	図示

縦断面図

VS=1:100
HS=1:250

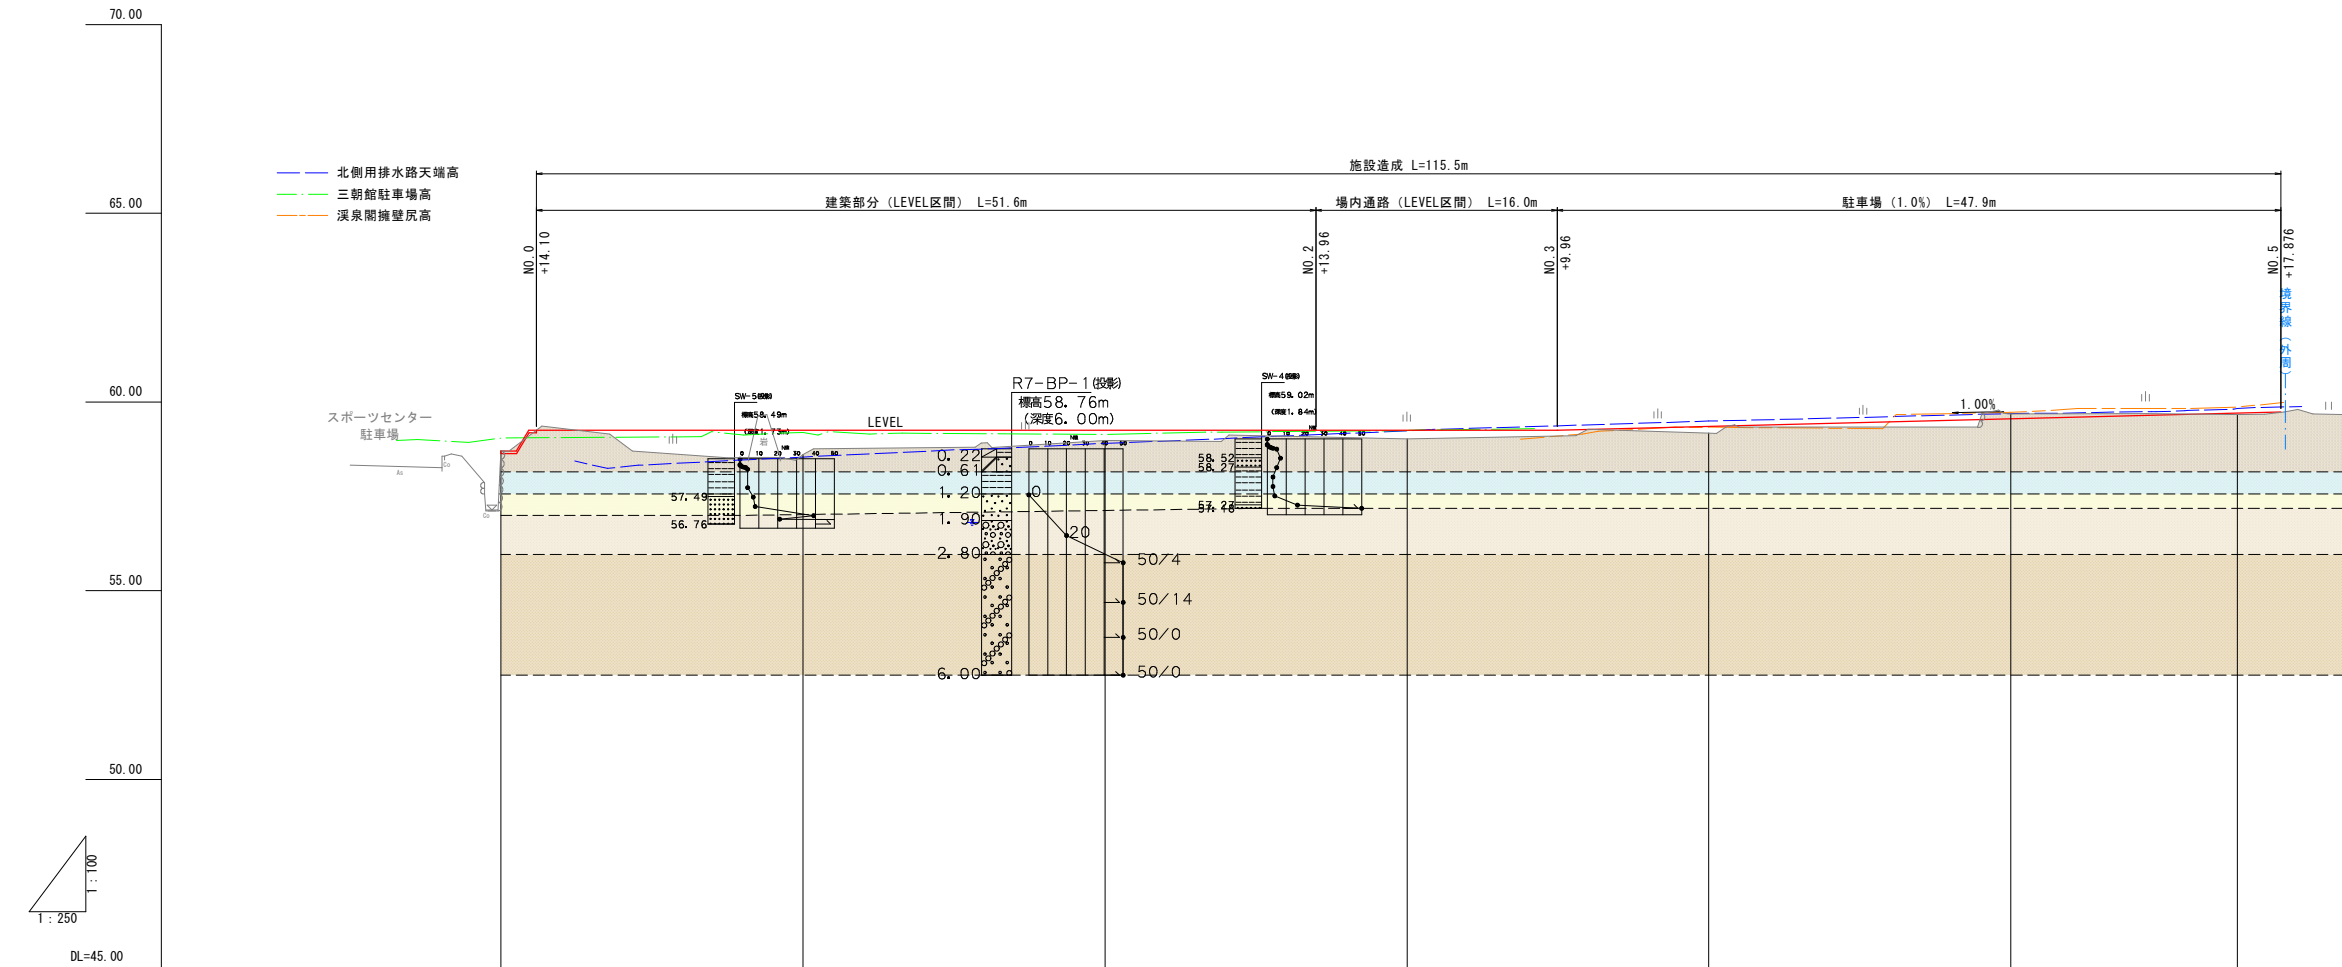


地質層序表						
地質時代		地層名	記号	N値 (代表N値)	土質区分	
新 生 代	第 四 紀	完 新 世	盛土層	Bs	-	粘 性 土 砂 質 土
			上部粘性土層	Uc	0 (0)	粘 性 土
			上部砂質土層	Us	0 (0)	砂 質 土
			上部礫質土層1	Ug1	20 (20)	礫 質 土
			上部礫質土層2	Ug2	50 (50)	礫 質 土

勾 配	LEVEL L=67.61m					
盛 土 高		0.65	0.27	0.23	0.18	0.04
切 土 高						0.13
計 画 高		59.25	59.25	59.25	59.35	59.55
地 盤 高	58.70	58.60	58.98	59.02	59.17	59.66
追 加 距 離	0.00	20.00	40.00	60.00	80.00	100.00
単 距 離	0.00	20.00	20.00	20.00	20.00	15.00
測 点	No.0	No.1	No.2	No.3	No.4	No.5 +15.0

事 業 名	温泉を活用した健康まちづくり事業		
業 務 名	三朝温泉入浴等施設整備造成工事		
実施年度	令和8年度		
施行位置	東伯郡三朝町大字山田		
図 名	縦断面図		
図面番号	4 / 19	縮 尺	図示

標準断面図
S=1:100


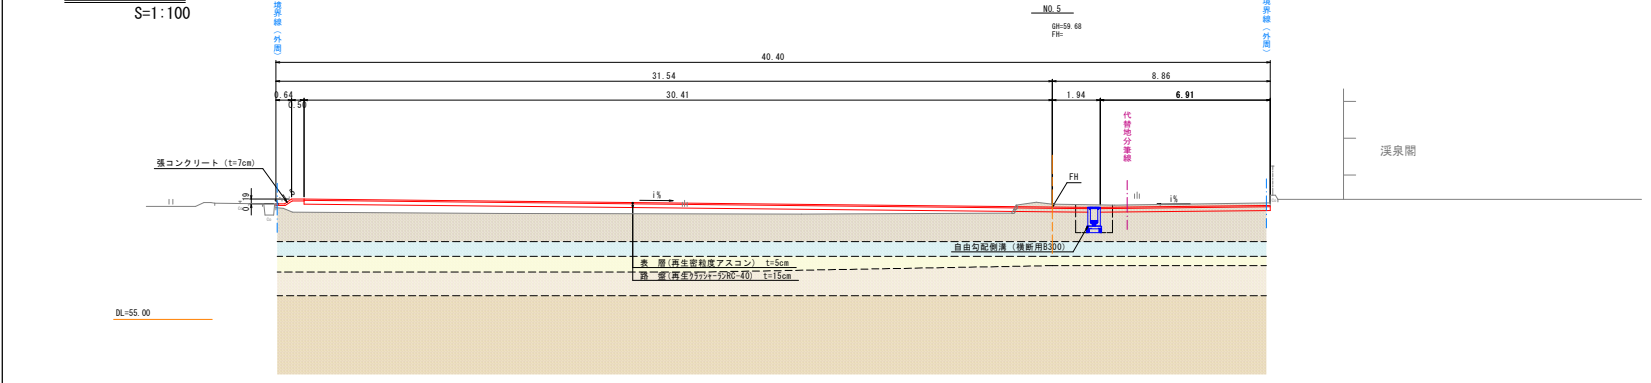


舗装構成

車道部舗装
S=1:10

進入路工部舗装
S=1:10


施設造成部舗装
S=1:10

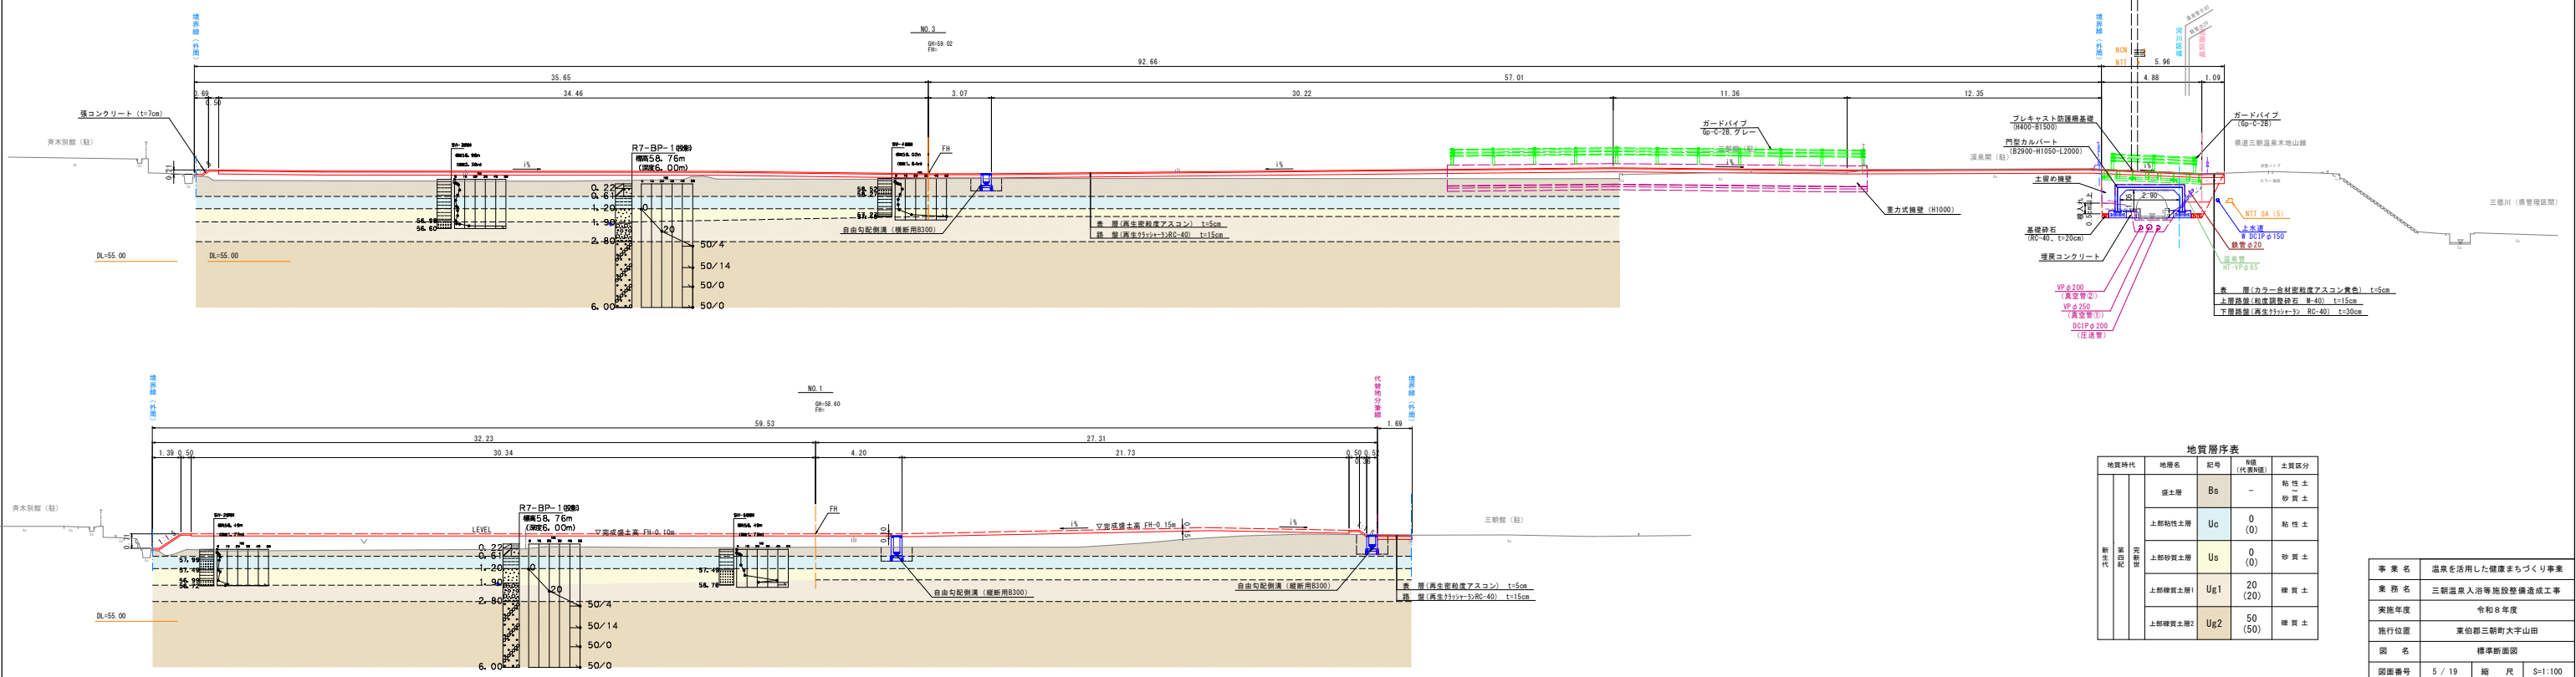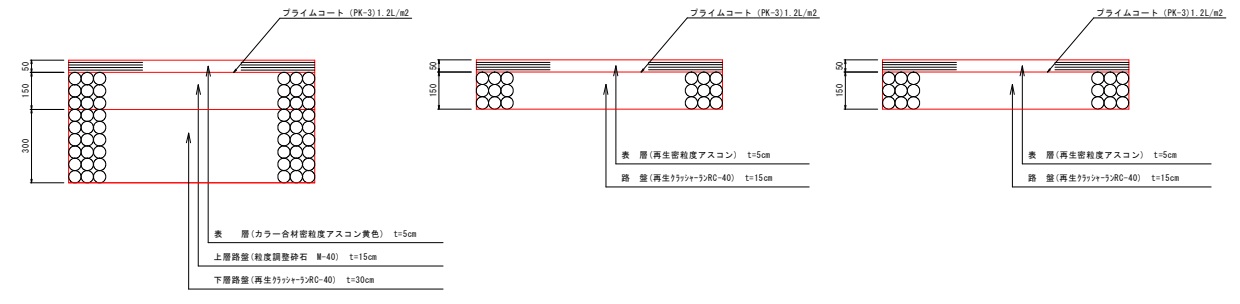

地質層序表				
地質時代	地層名	記号	厚さ (代表値)	土質区分
新 第三 紀 新 第三 紀 新 第三 紀	礫土層	Bs	—	粘 性 土 砂 質 土
	上部粘性土層	Uc	0 (0)	粘 性 土
	上部砂質土層	Us	0 (0)	砂 質 土
	上部礫質土層1	Ug1	20 (20)	礫 質 土
	上部礫質土層2	Ug2	50 (50)	礫 質 土
	下部礫質土層	Ug3	—	—


事業名	温泉を活用した健康まちづくり事業
業務名	三朝温泉入浴等施設整備造成工事
実施年度	令和8年度
施行位置	東伯郡三朝町大字山田
図名	標準断面図
図面番号	5 / 19
縮 尺	S=1:100

横断面図
S=1:100

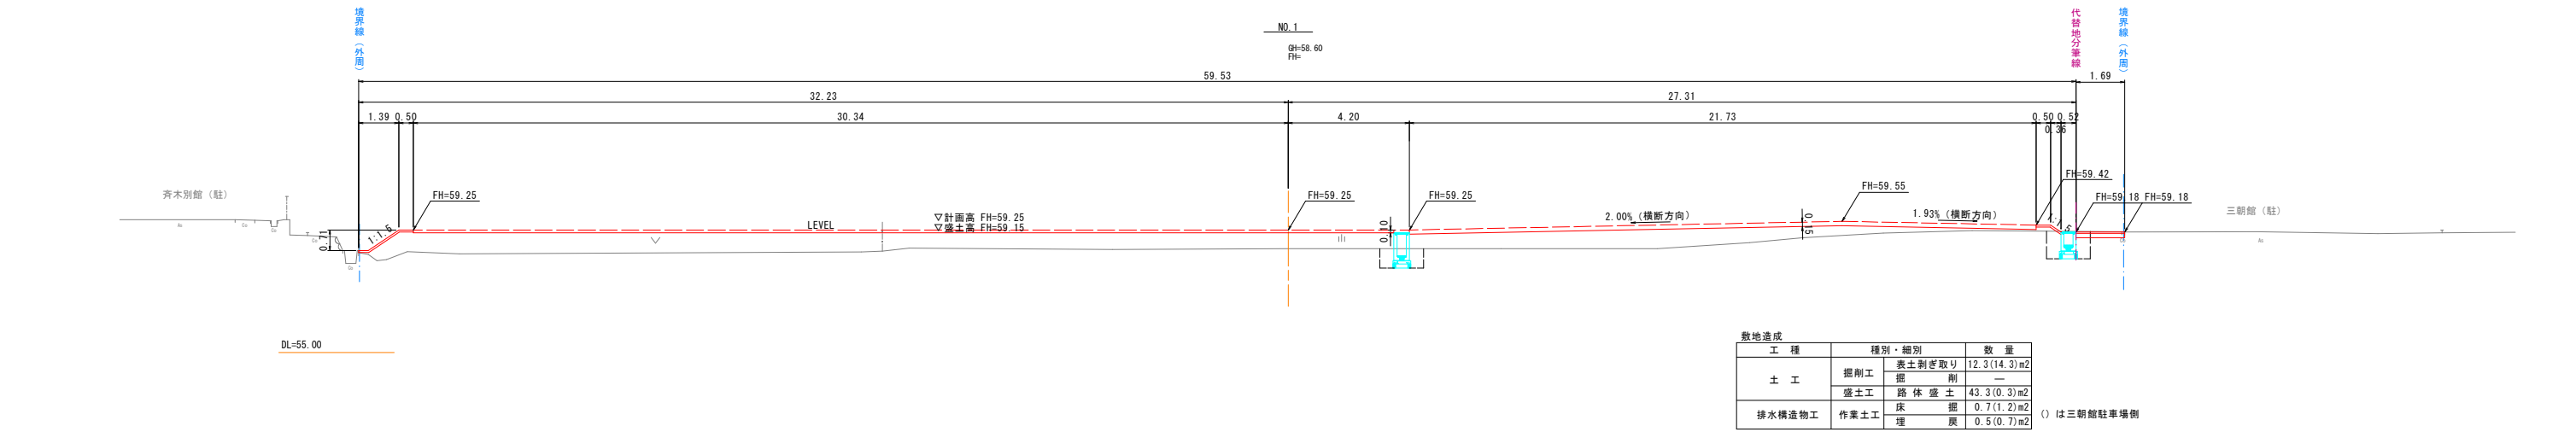

敷地造成		
工 種	種別・細別	数 量
土 工	掘削工 表土剥ぎ取り	12.3(14.3)m2
	盛土工 路体盛土	43.3(0.3)m2
排水構造物工	作業土工 床掘	0.7(1.2)m2
	埋 戻	0.5(0.7)m2

() は三朝館駐車場側

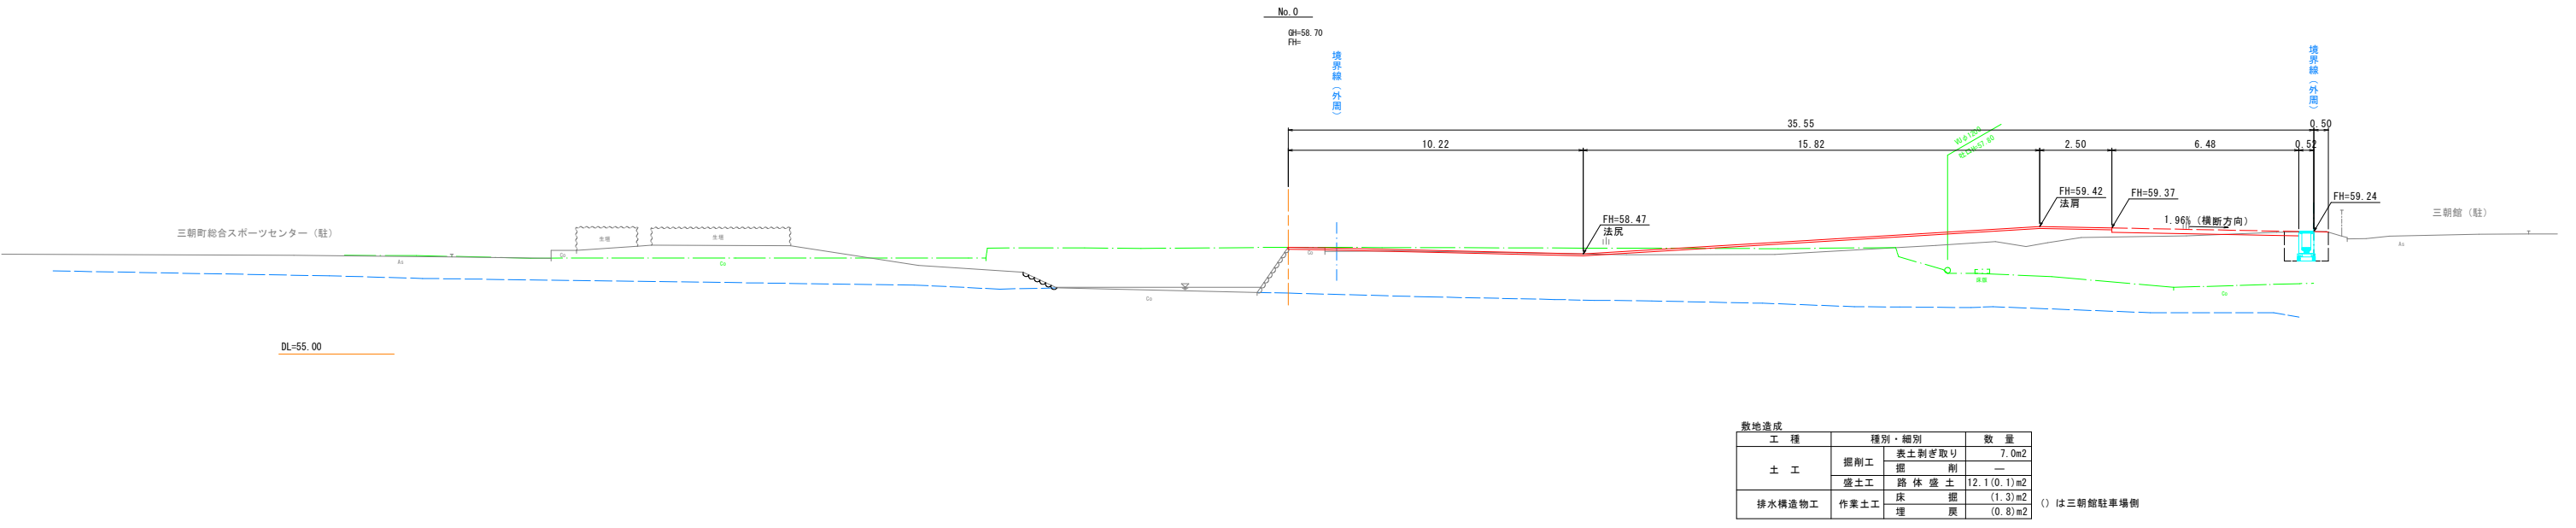


敷地造成		
工 種	種別・細別	数 量
土 工	掘削工 表土剥ぎ取り	7.0m2
	盛土工 路体盛土	12.1(0.1)m2
排水構造物工	作業土工 床掘	(1.3)m2
	埋 戻	(0.8)m2

() は三朝館駐車場側


事 業 名	温泉を活用した健康まちづくり事業		
業 務 名	三朝温泉入浴等施設整備造成工事		
実施年度	令和 8 年度		
施行位置	東伯郡三朝町大字山田		
図 名	横断面図 (1)		
図面番号	6 / 19	縮 尺	S=1:100

横断面図
S=1:100

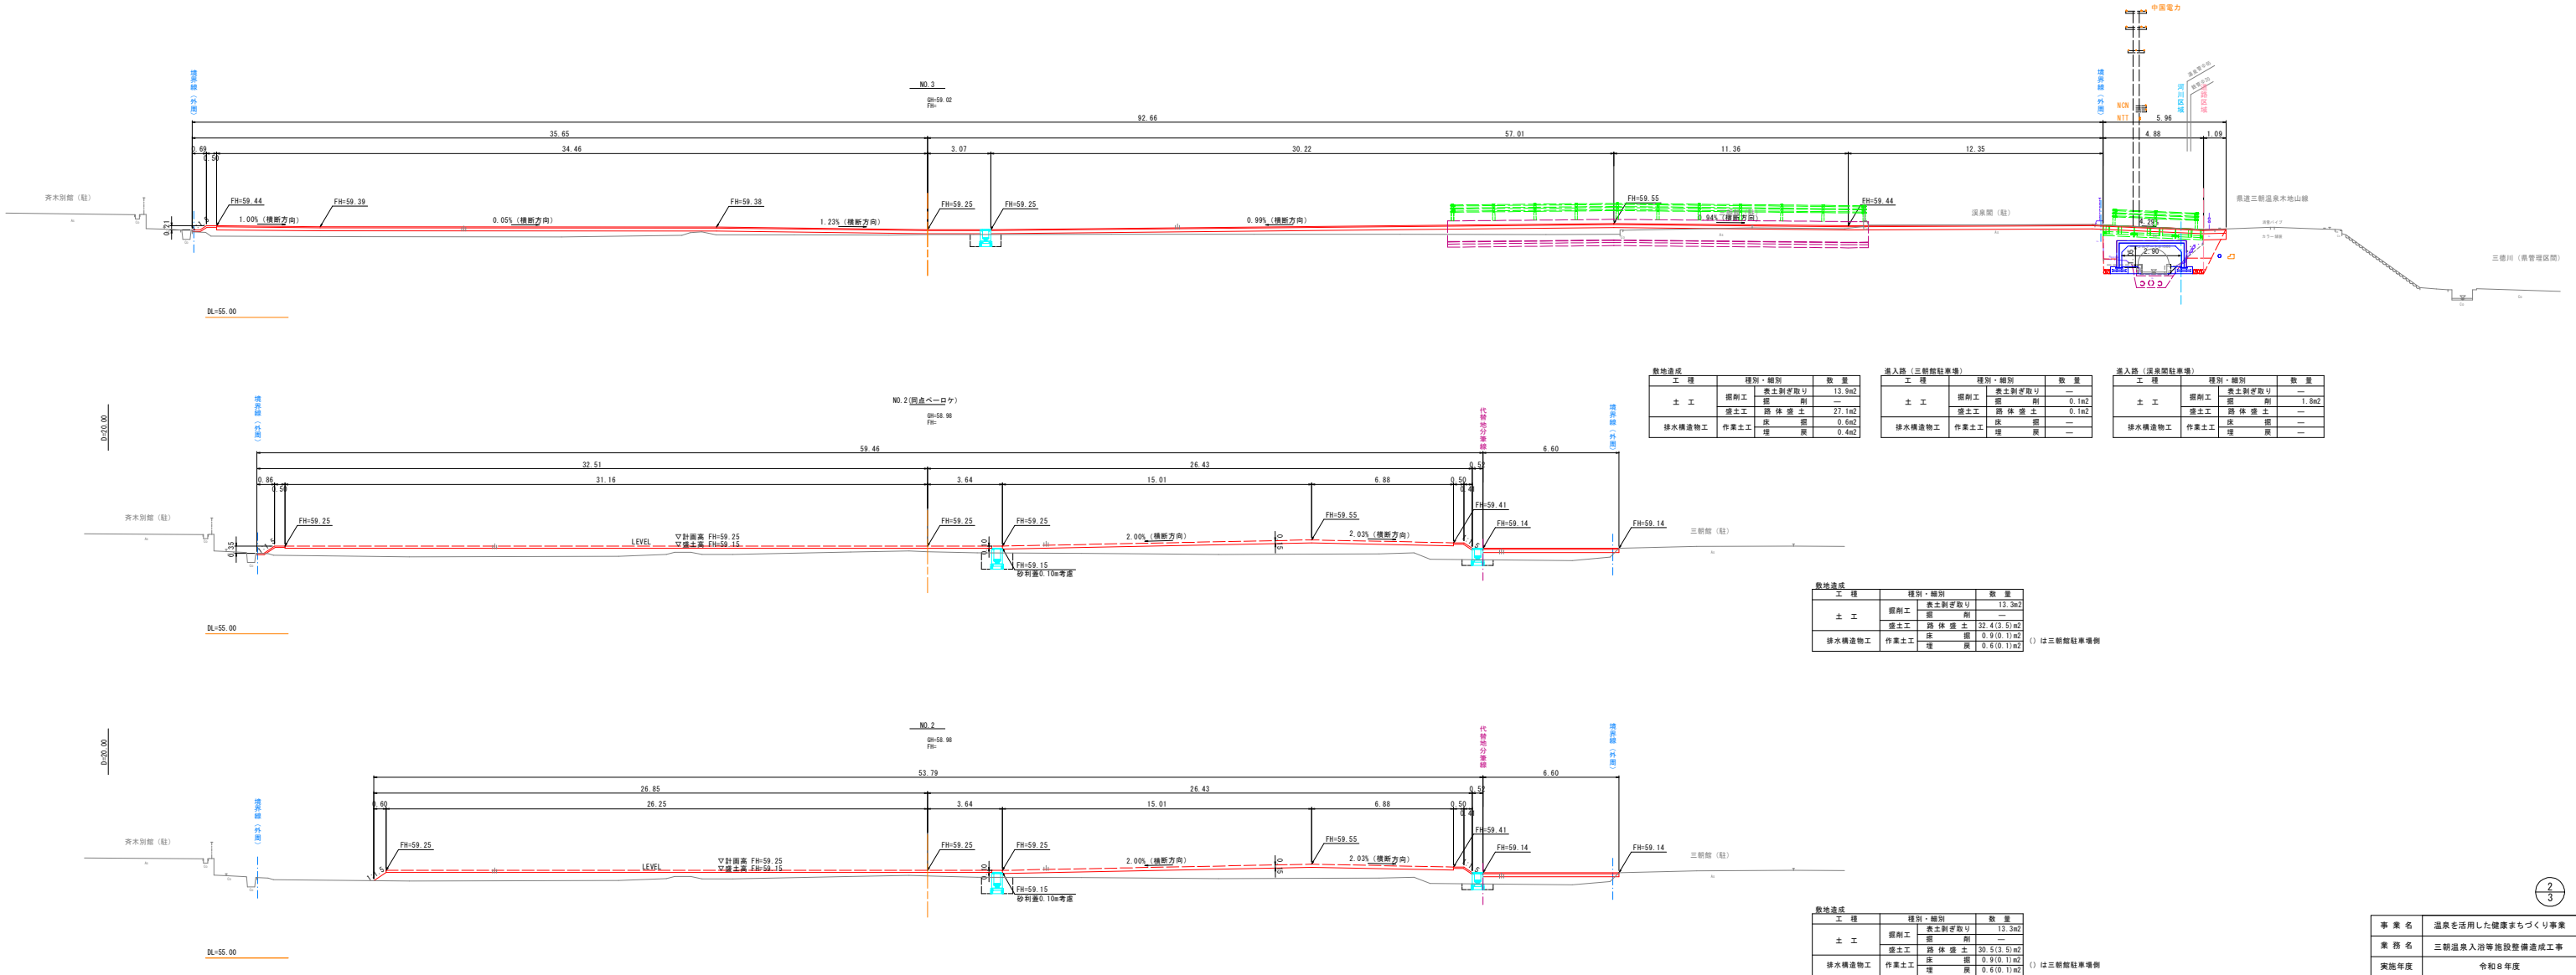


縦断面図


S=1:100

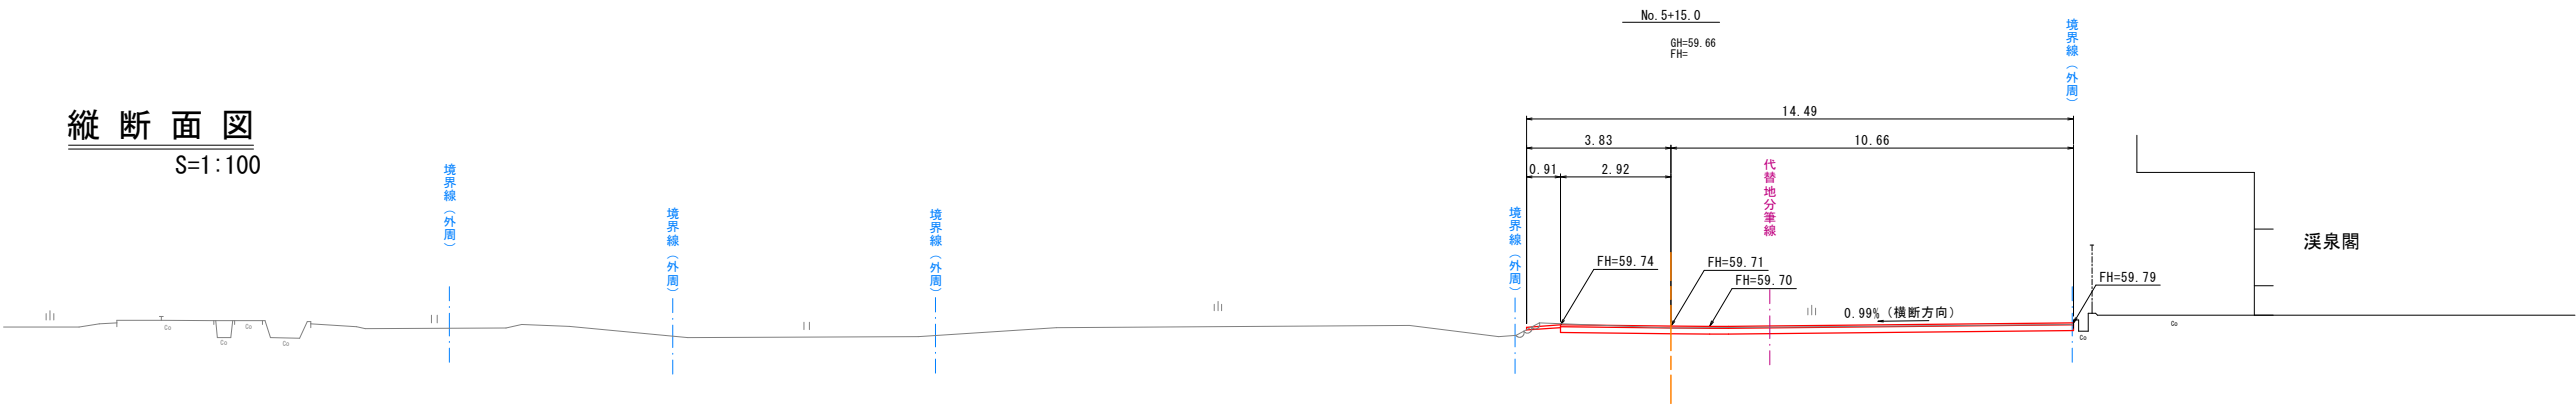


敷地造成			
工 種	種別・細別		数 量
	掘削工	表土剥ぎ取り 掘 削	
土 工	盛土工	路 体 盛 土	2.9m2
			0.5m2
排水構造物工	作業土工	床 掘	—
		埋 戻	—

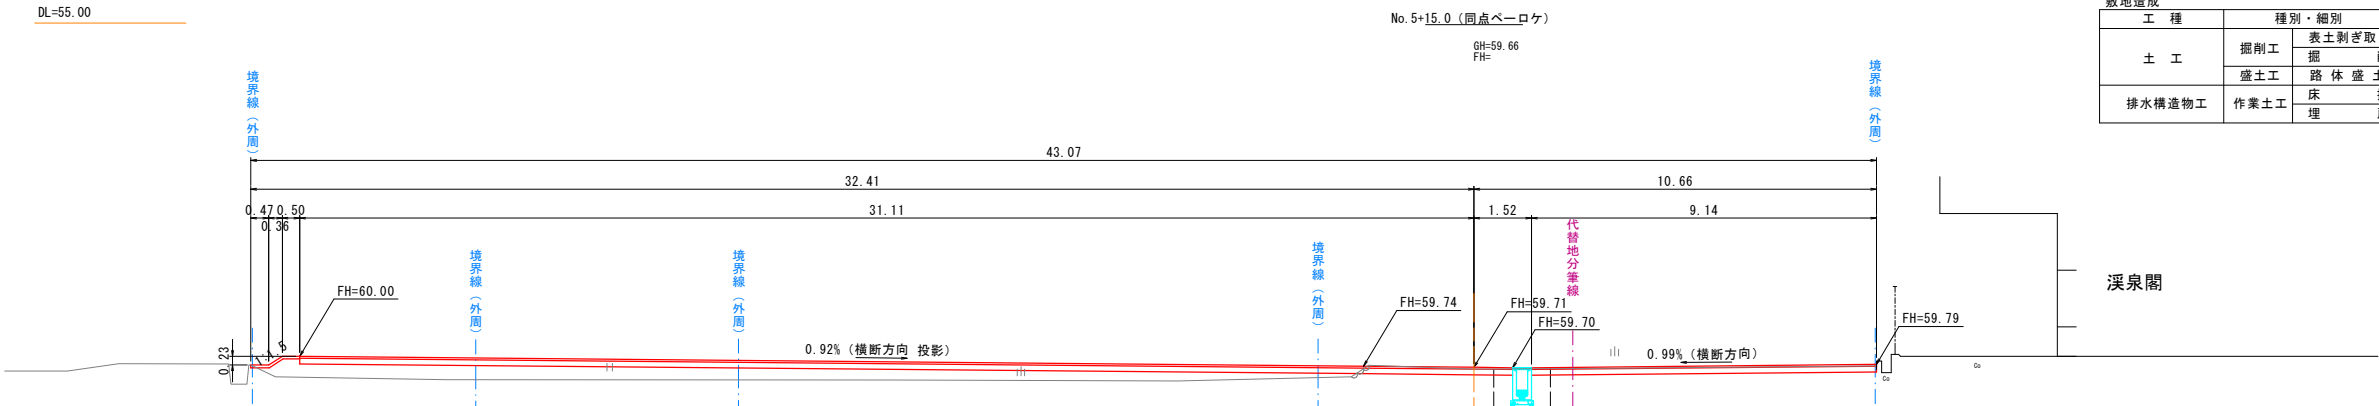

敷地造成			
工 種	種別・細別		数 量
	掘削工	表土剥ぎ取り 掘 削	
土 工	盛土工	路 体 盛 土	8.7m2
			14.8m2
排水構造物工	作業土工	床 掘	1.3m2
		埋 戻	0.9m2

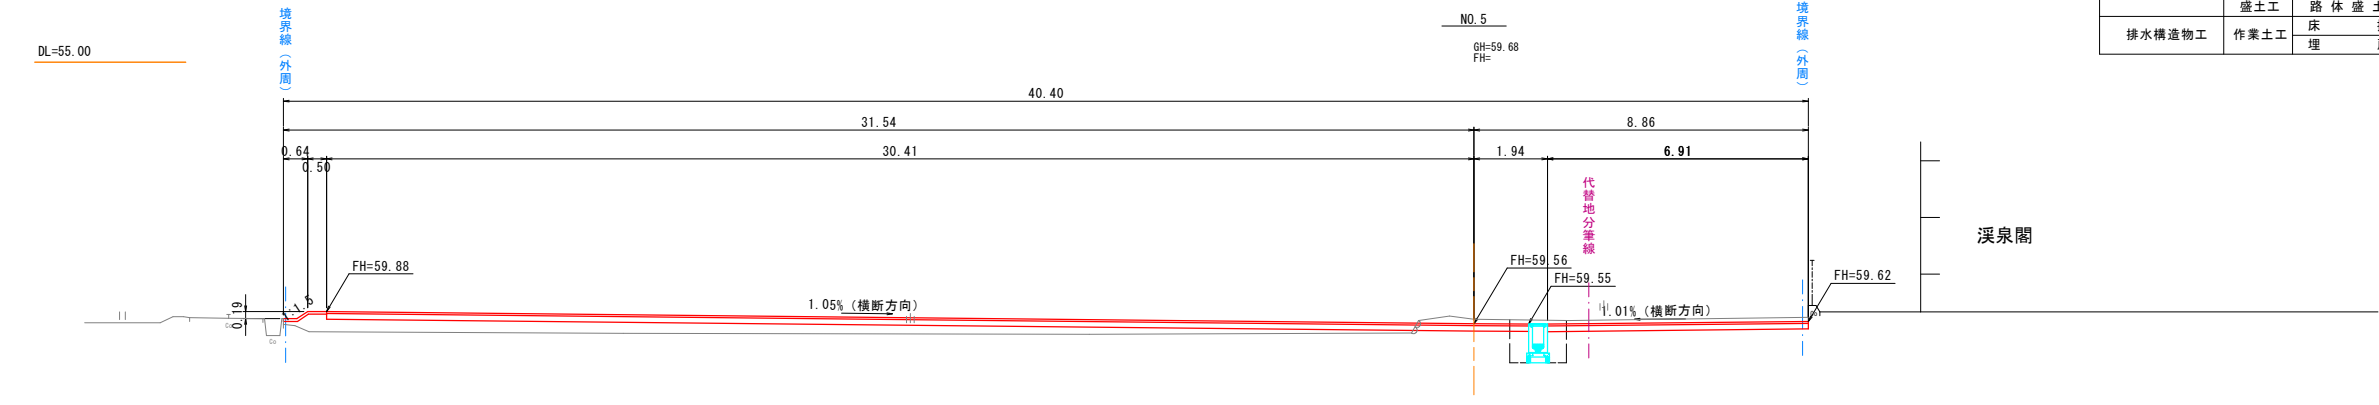

敷地造成			
工 種	種別・細別		数 量
	掘削工	表土剥ぎ取り 掘 削	
土 工	盛土工	路 体 盛 土	8.1m2
			1.1m2
排水構造物工	作業土工	床 掘	12.9m2
		埋 戻	1.3m2

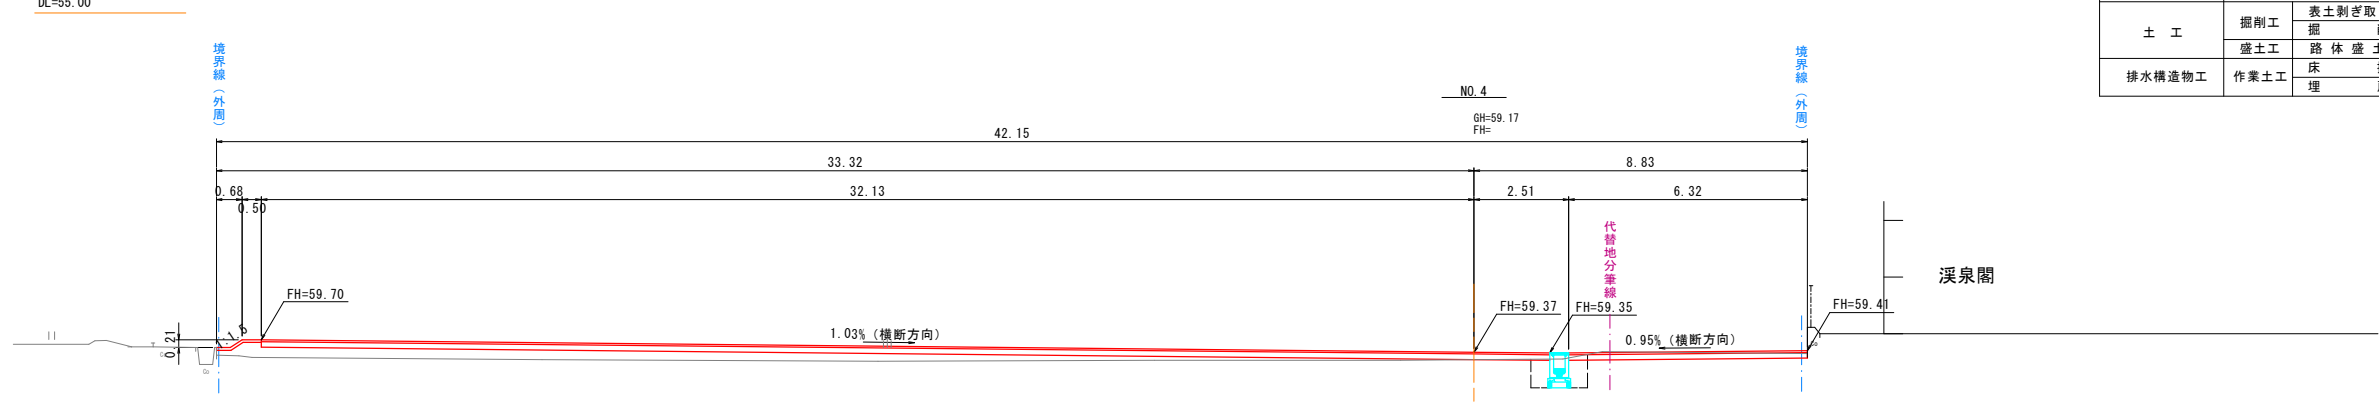


敷地造成			
工 種	種別・細別		数 量
	掘削工	表土剥ぎ取り 掘 削	
土 工	盛土工	路 体 盛 土	8.4m2
			0.1m2
排水構造物工	作業土工	床 掘	13.2m2
		埋 戻	0.9m2

事 業 名	温泉を活用した健康まちづくり事業		
業 務 名	三朝温泉入浴等施設整備造成工事		
実施年度	令和8年度		
施行位置	東伯郡三朝町大字山田		
図 名	横断面図（3）		
図面番号	8 / 19	縮 尺	S=1:100

施設造成構造図(1)

自由勾配側溝
縦断用、B300


S=1:20

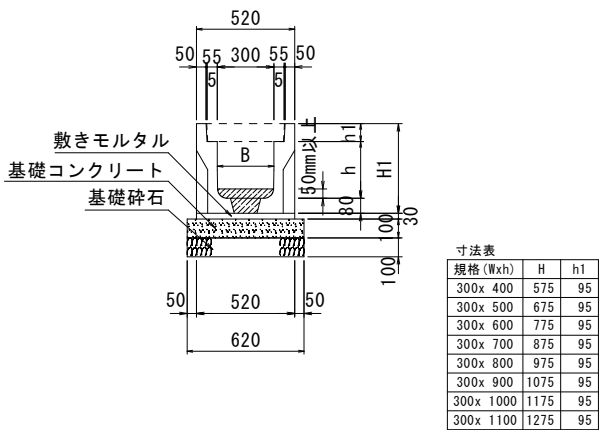

自由勾配側溝(縦断用)B300			10m当たり							
名 称	規 格	単 位	H400	H500	H600	H700	H800	H900	H1000	
自由勾配側溝	縦断用、B300、L=2000	本	5	5	5	5	5	5	5	
敷モルタル	t=3cm	m3	0.156	0.156	0.156	0.156	0.156	0.156	0.156	
基礎コンクリート	σ ck=18N/mm2	m3	0.620	0.620	0.620	0.620	0.620	0.620	0.620	
基礎砕石	RC-40、t=10cm	m2	6.200	6.200	6.200	6.200	6.200	6.200	6.200	

自由勾配側溝
横断用、B300

S=1:20

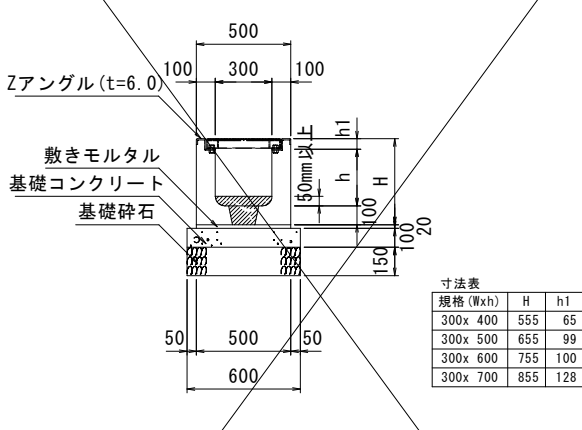


自由勾配側溝(横断用)B300			10m当たり				
名 称	規 格	単 位	H400	H500	H600	H700	
自由勾配側溝	横断用、B300、L=2000	本	5	5	5	5	
Zアングル	t=6.0mm	箇所	20	20	20	20	
敷モルタル	t=2cm	m3	0.100	0.100	0.100	0.100	
基礎コンクリート	σ ck=18N/mm2	m3	0.600	0.600	0.600	0.600	
基礎砕石	RC-40、t=10cm	m2	6.000	6.000	6.000	6.000	

1号集水桝


500×500×1400

S=1:20

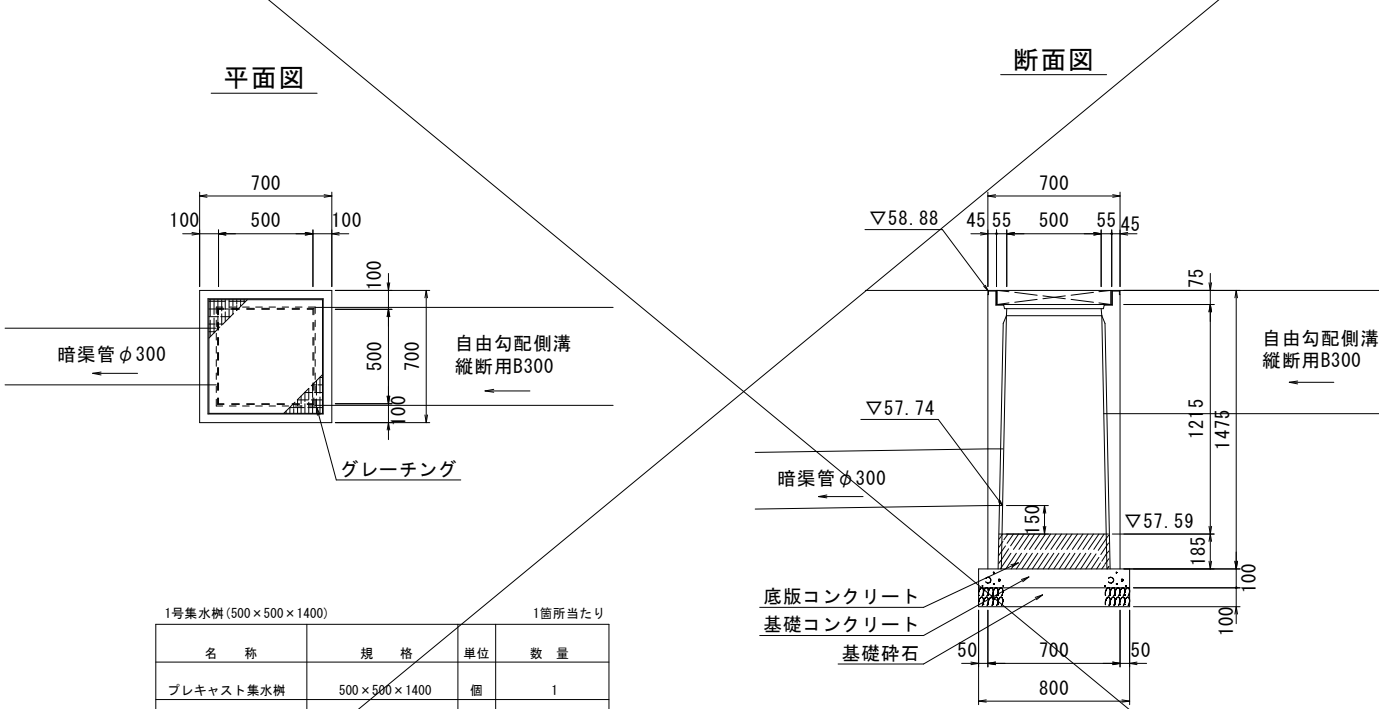

暗渠管
φ 300

S=1:10

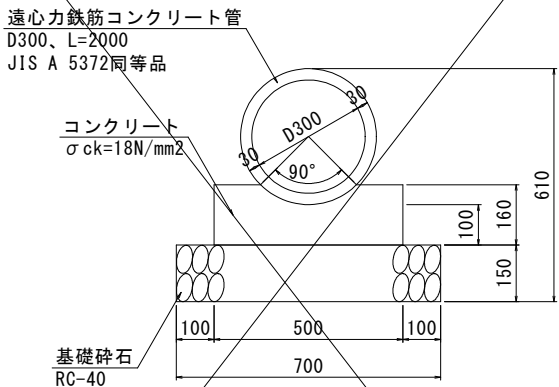


暗渠管(φ300)			10m当たり	
名 称	規 格	単 位	数	量
遠心力鉄筋コンクリート管	D300、L=2000 JIS A 5372同等品	本	5	
コンクリート	σ ck=18N/mm2	m3	0.708	
型 枠	小型構造物	m2	3.200	
基礎砕石	RC-40、t=15cm	m2	7.000	

2号集水桝




300×300×700

S=1:20

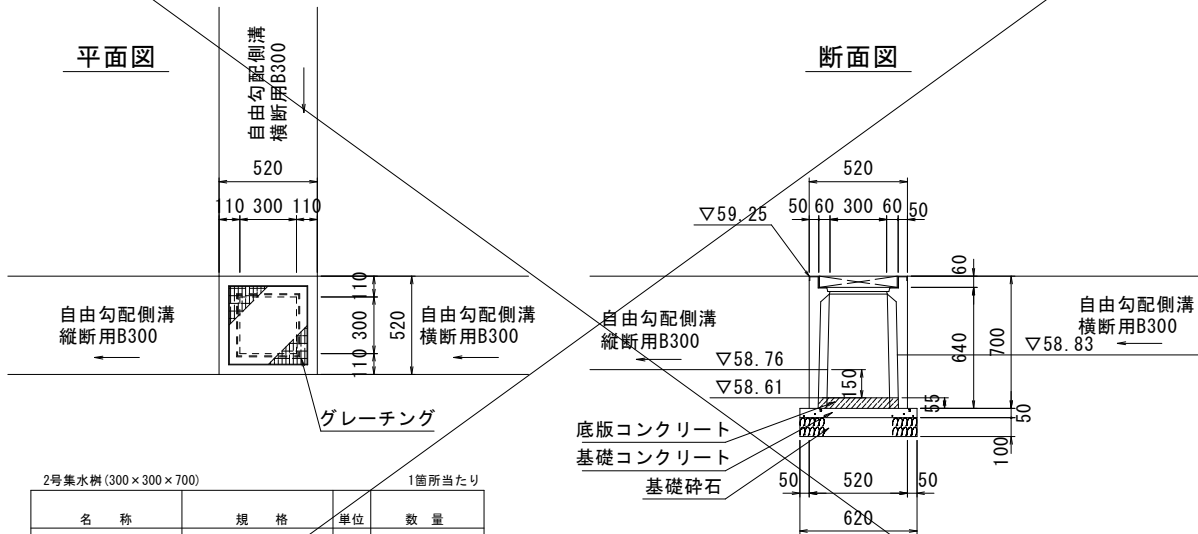

事 業 名	温泉を活用した健康まちづくり事業		
業 務 名	三朝温泉入浴等施設整備造成工事		
実施年度	令和8年度		
施行位置	東伯郡三朝町大字山田		
図 名	施設造成構造図(1)		
図面番号	9 / 19	縮 尺	図示

施設造成構造図・展開図(2)

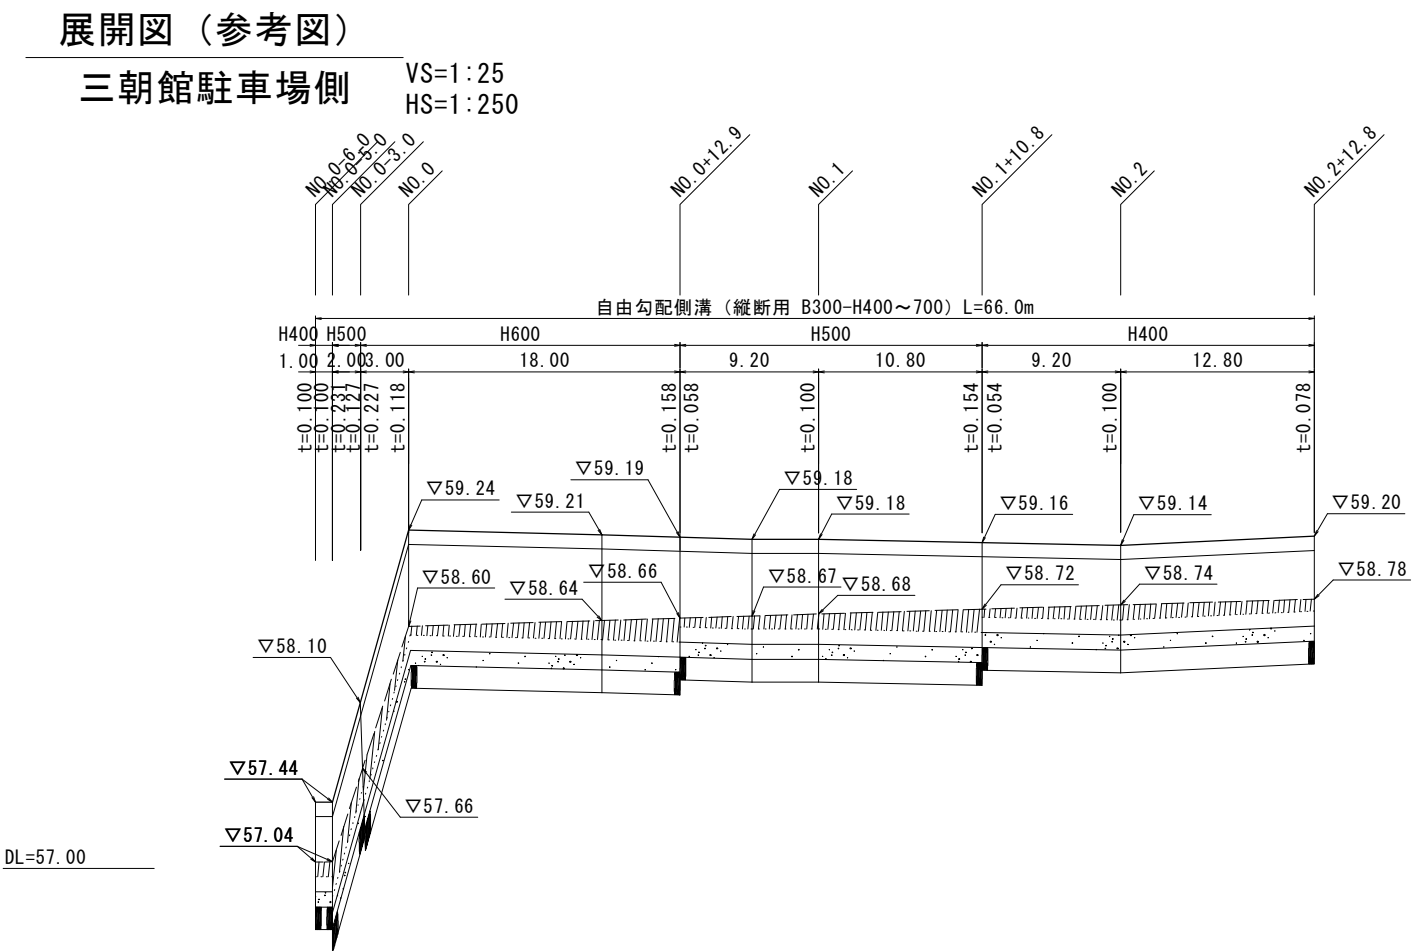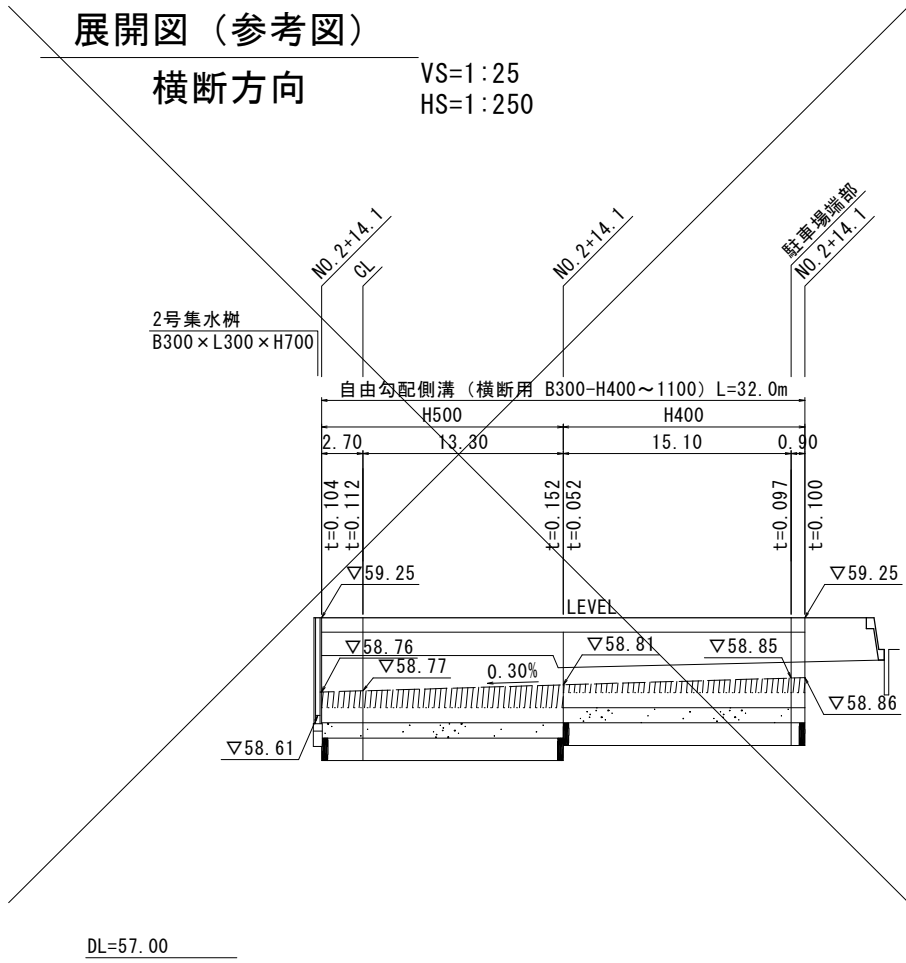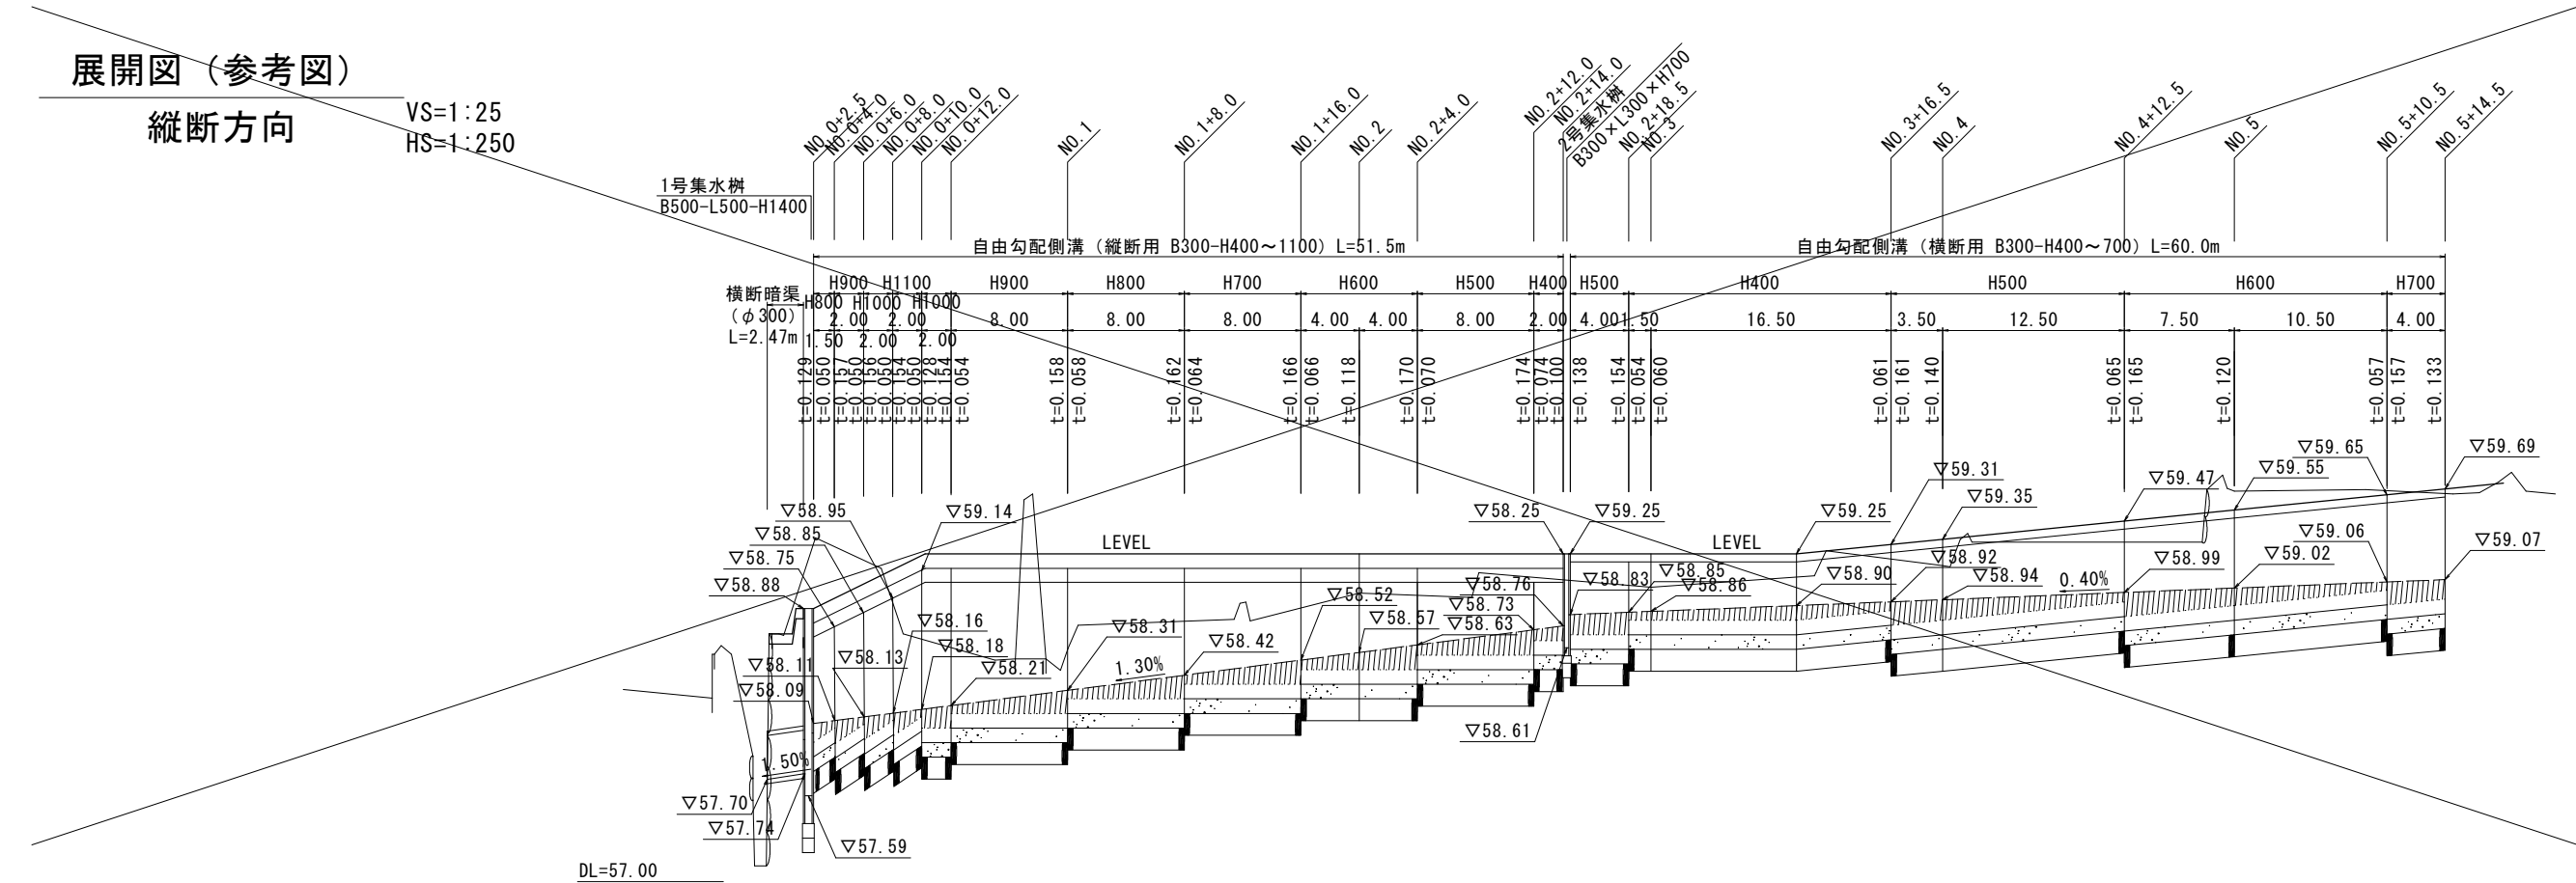


事業名	温泉を活用した健康まちづくり事業		
業務名	三朝温泉入浴等施設整備造成工事		
実施年度	令和8年度		
施行位置	東伯郡三朝町大字山田		
図名	施設造成構造図・展開図(2)		
図面番号	10 / 19	縮尺	図示

施設造成構造図・展開図(3)

2号張コンクリート

S=1:20

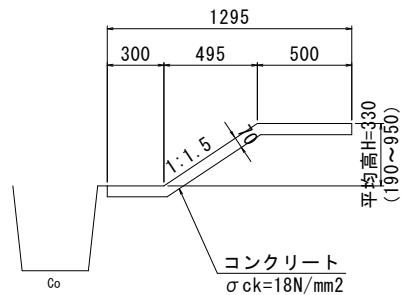


2号張コンクリート		10m当たり	
名 称	規 格	単 位	数 量
コンクリート	σck=18N/mm²	m³	0.976
目地材	t=10mm	m²	0.098


展開図(参考図)

2号張コンクリート

VS=1:25
HS=1:250

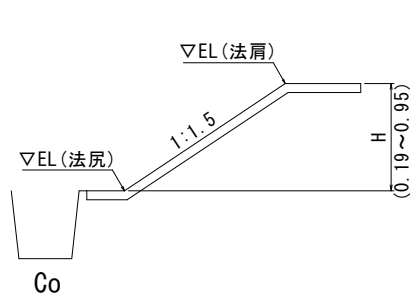

DL=57.00

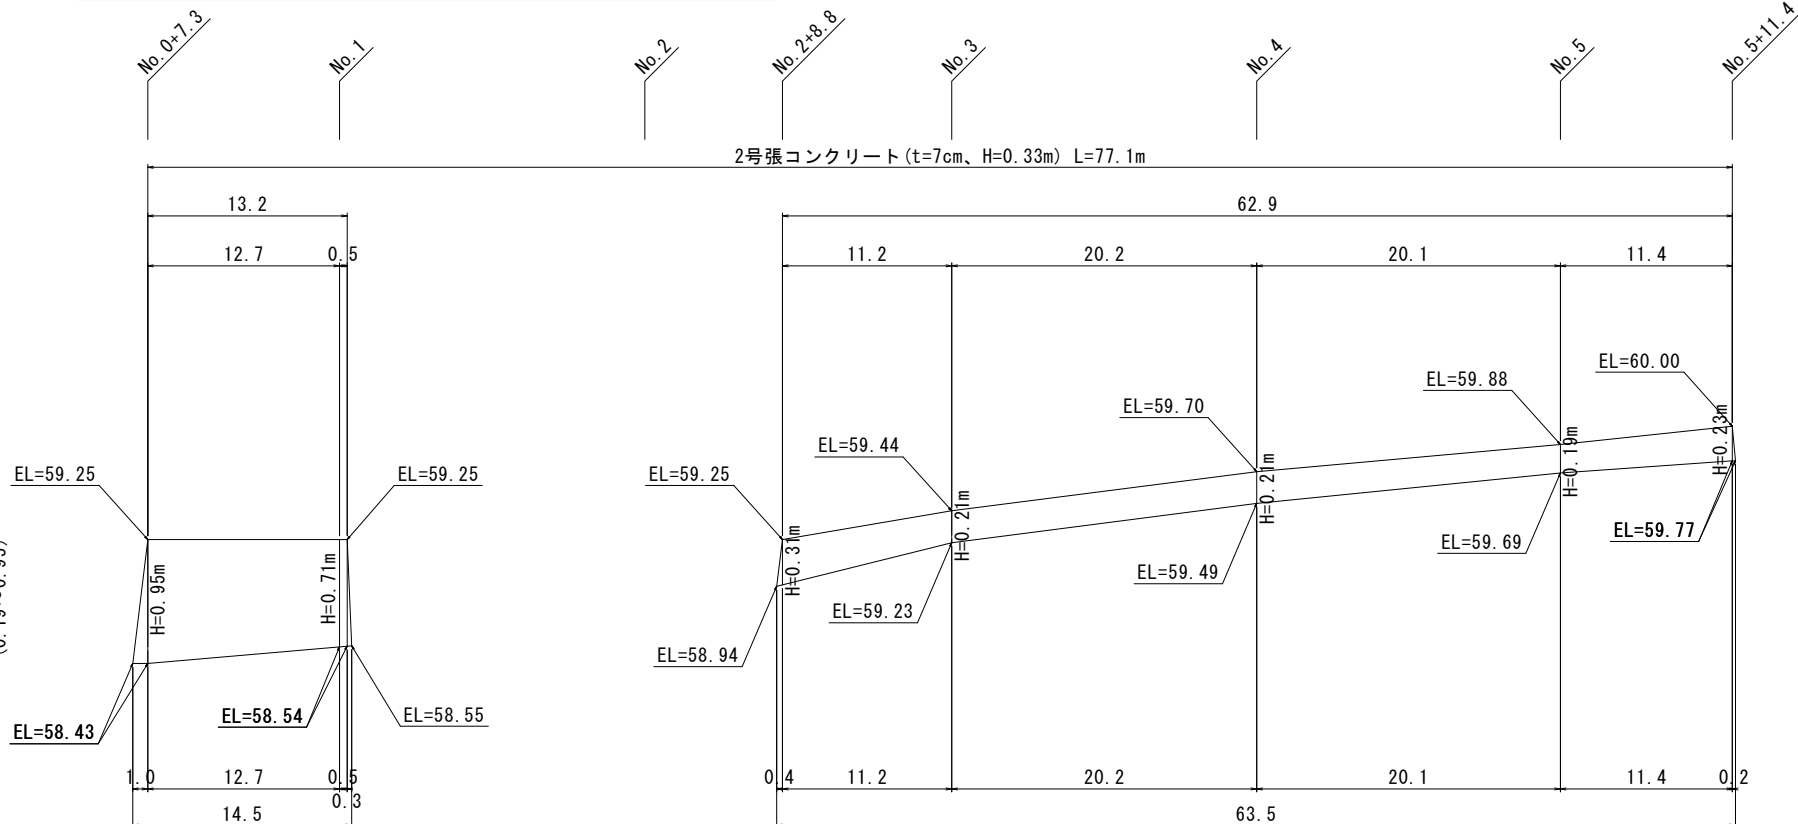


展開図(参考図)

1号張コンクリート


VS=1:25
HS=1:250

1号張コンクリート


S=1:20

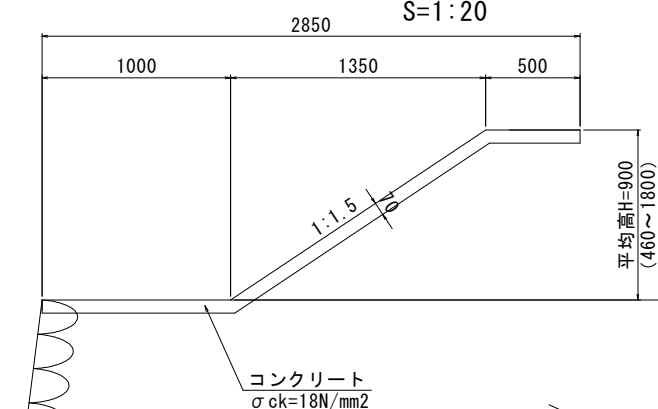

1号張コンクリート		10m当たり	
名 称	規 格	単 位	数 量
コンクリート	σck=18N/mm²	m³	2.186
目地材	t=10mm	m²	0.219

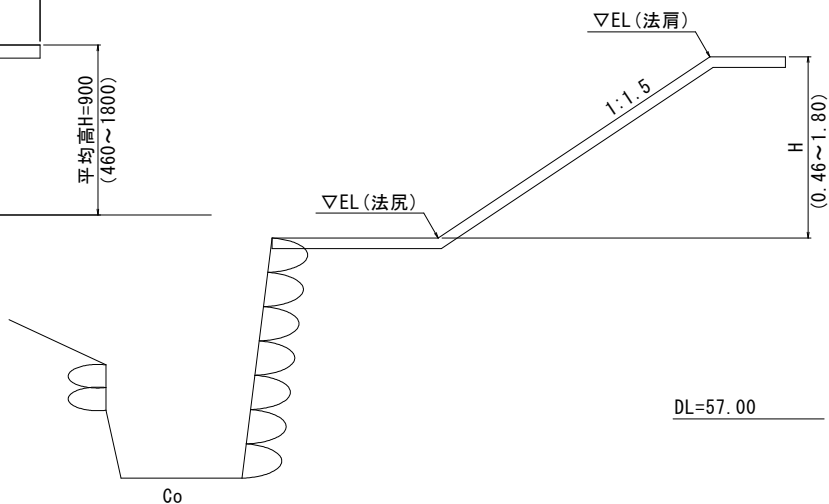

DL=57.00

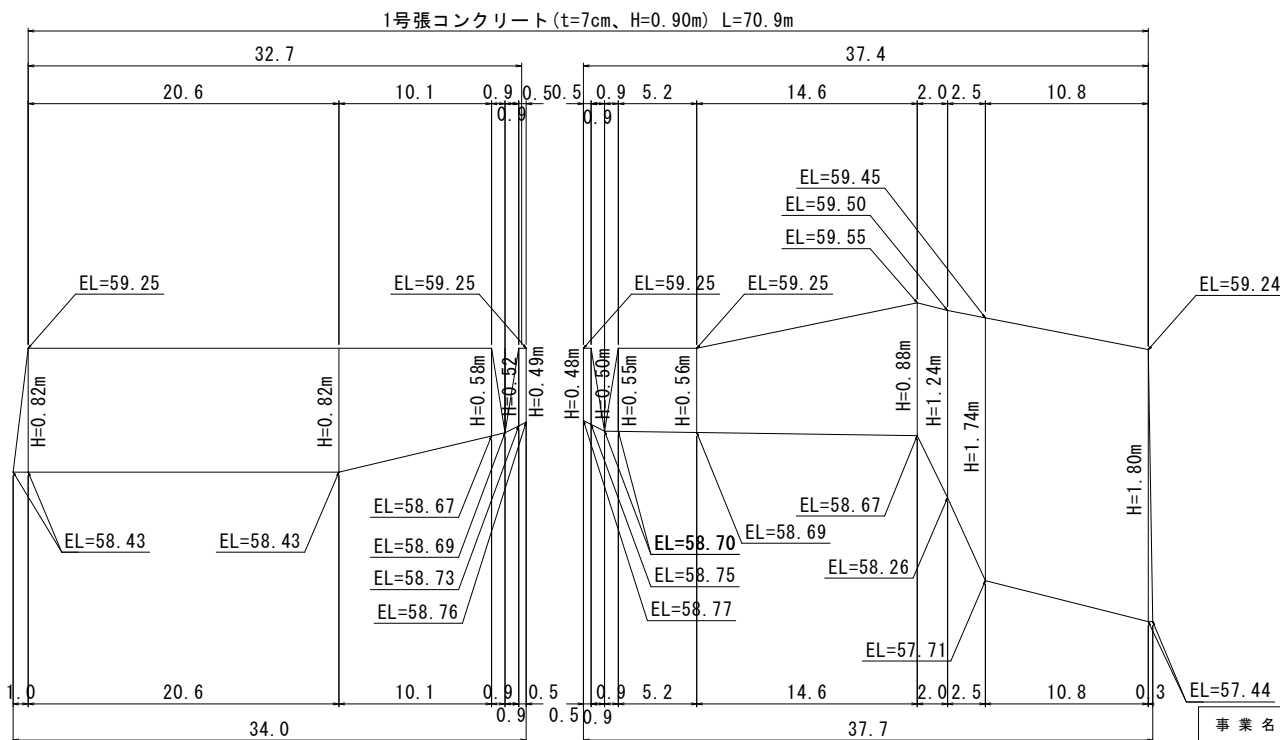


(参考図)

事業名	温泉を活用した健康まちづくり事業		
業務名	三朝温泉入浴等施設整備造成工事		
実施年度	令和8年度		
施行位置	東伯郡三朝町大字山田		
図 名	施設造成構造図・展開図(3)		
図面番号	11 / 19	縮 尺	図示

施設造成構造図・展開図(4)

4号張コンクリート

S=1:20

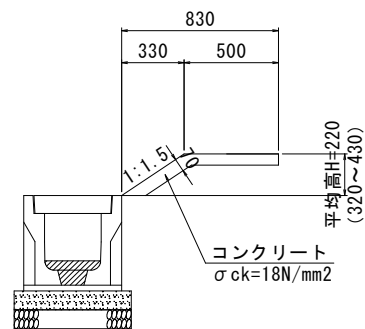


4号張コンクリート		10m当たり	
名 称	規 格	単 位	数 量
コンクリート	$\sigma_{ck}=18\text{N/mm}^2$	m ³	0.628
目地材	t=10mm	m ²	0.063


展開図(参考図)

4号張コンクリート

VS=1:25
HS=1:250

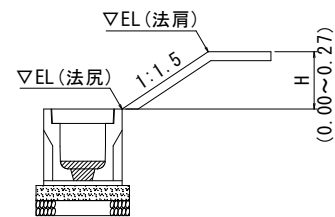


DL=57.00

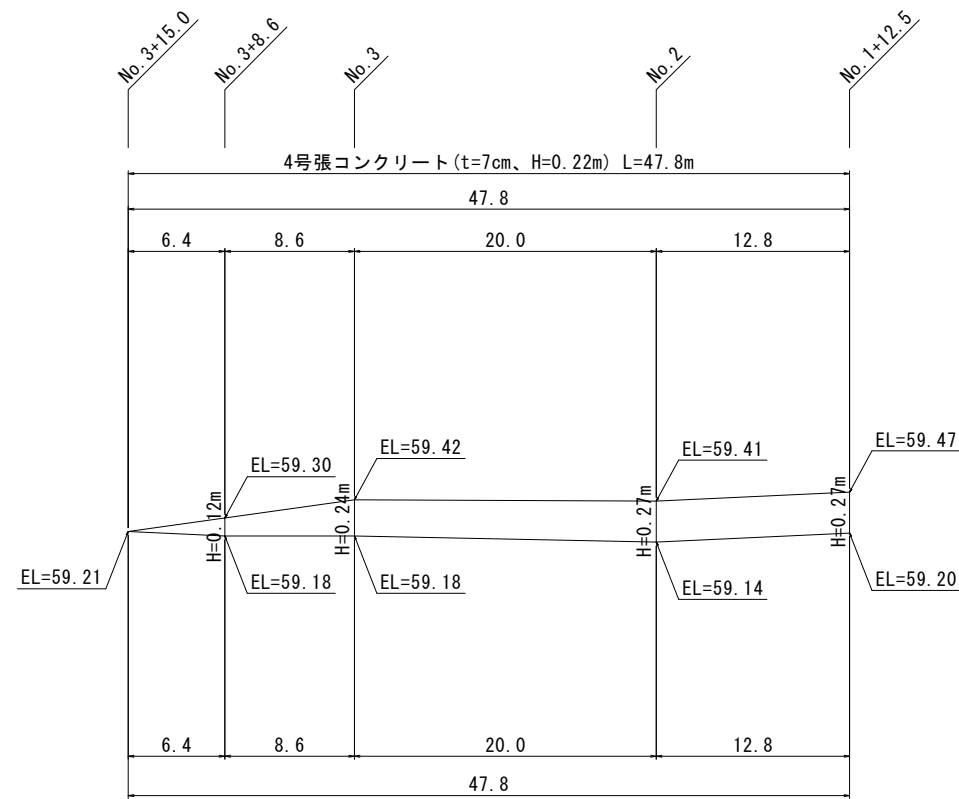

3号張コンクリート

S=1:20

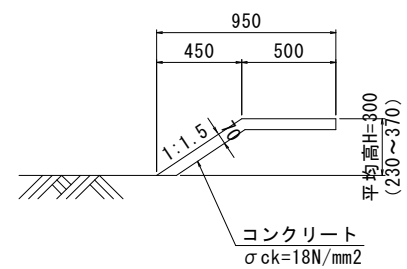


3号張コンクリート		10m当たり	
名 称	規 格	単 位	数 量
コンクリート	$\sigma_{ck}=18\text{N/mm}^2$	m ³	0.729
目地材	t=10mm	m ²	0.073


展開図(参考図)

3号張コンクリート

VS=1:25
HS=1:250

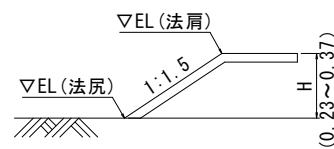

DL=57.00

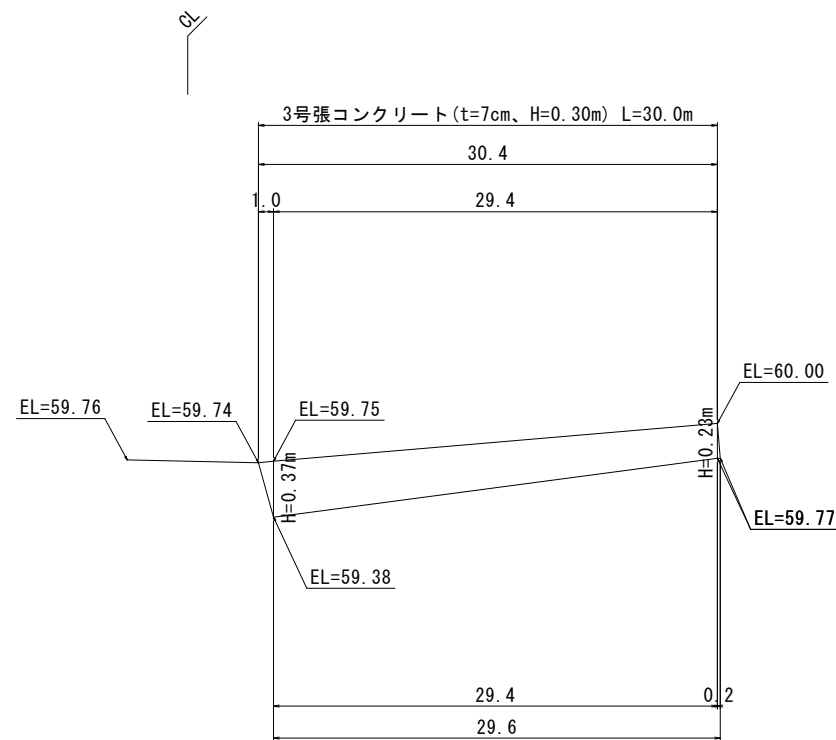


(参考図)

事 業 名	温泉を活用した健康まちづくり事業		
業 務 名	三朝温泉入浴等施設整備造成工事		
実施年度	令和8年度		
施行位置	東伯郡三朝町大字山田		
図 名	施設造成構造図・展開図(4)		
図面番号	12 / 19	縮 尺	図示


施設造成 通路計画

自由勾配側溝
横断用、B1000-H1600 S=1:30

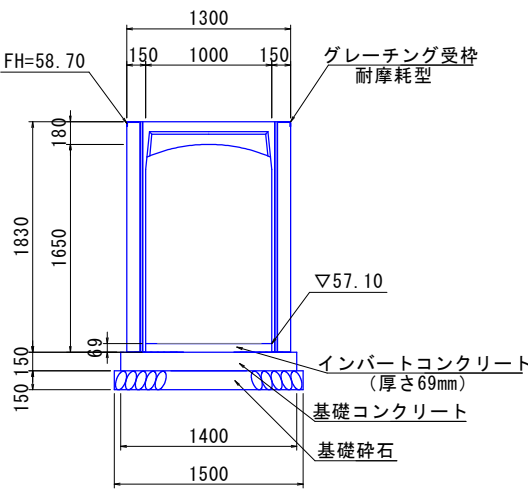


自由勾配側溝 (横断用) B1000-H1600			10m 当たり
名 称	規 格	単 位	数 量
自由勾配側溝	横断用、B1000、L=2000	個	5
インバートコンクリート	$\sigma ck=18N/mm^2$	m ³	0.690
基礎コンクリート	$\sigma ck=18N/mm^2$	m ³	2.100
基礎型枠	小型構造物	m ²	3.000
基礎砕石	RC-40 t=15cm	m ²	15.000
グレーティング蓋	T-2 細目 L=0.5m	枚	5


舗装構成
S=1:10

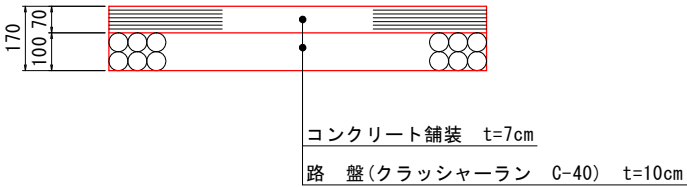

平面図
S=1:100

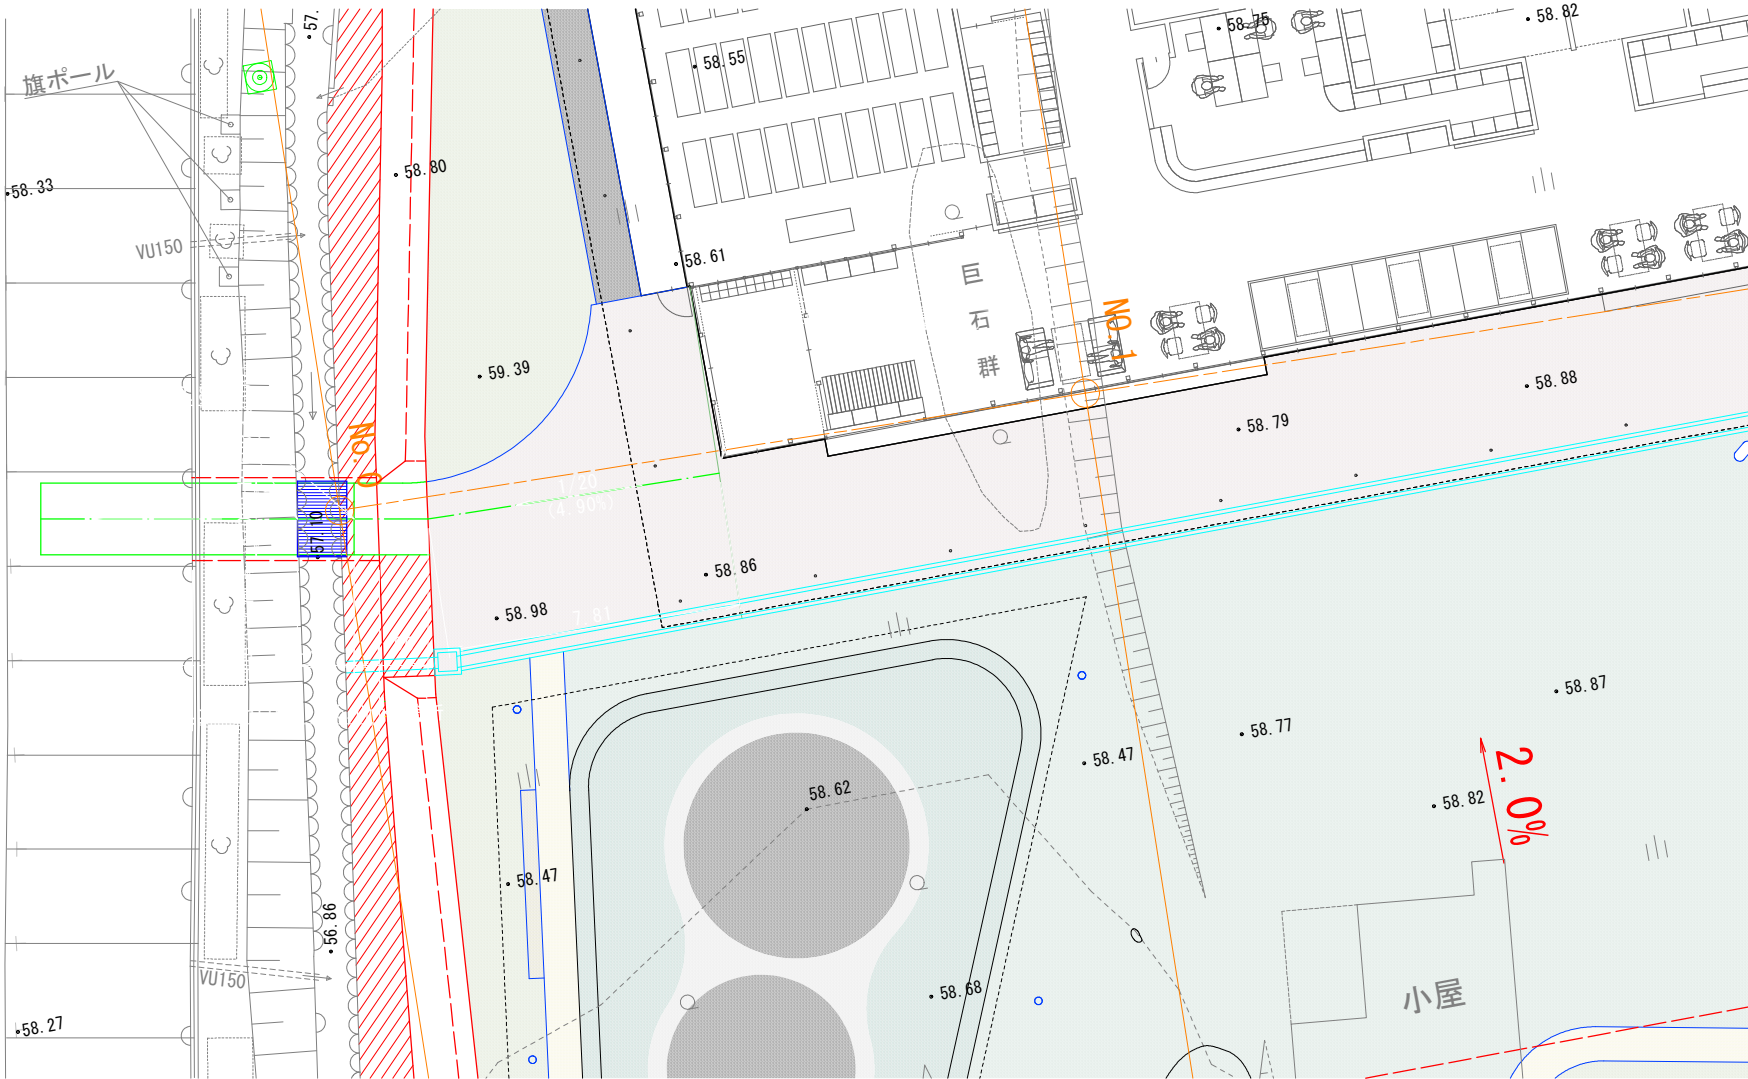


ペーロケ横断面図
S=1:100

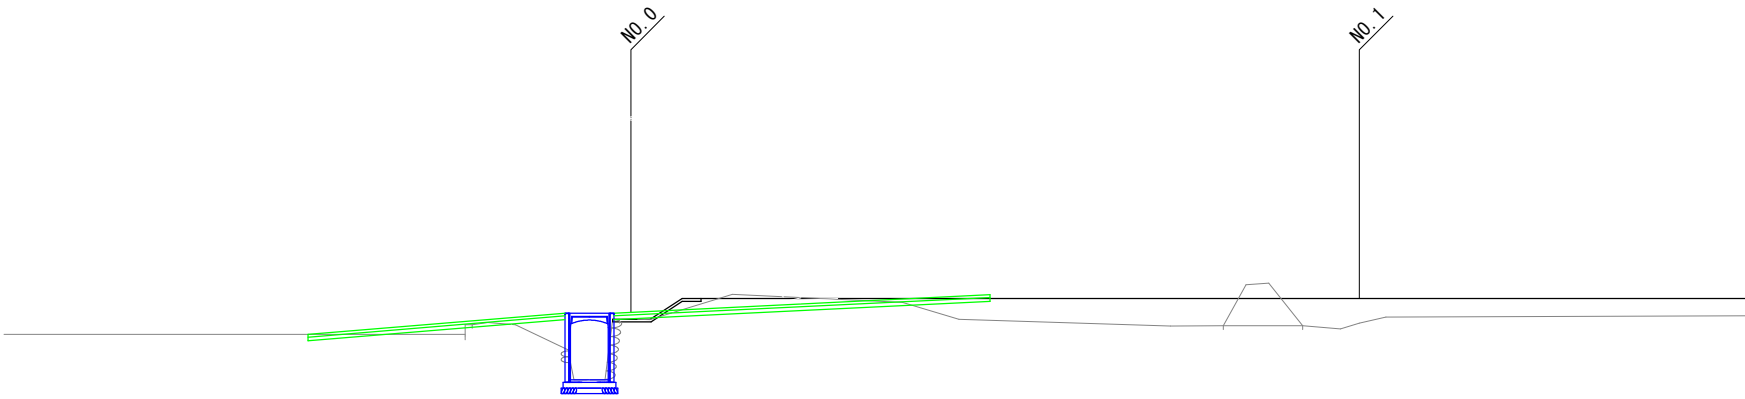

(参考図)			
事業名	温泉を活用した健康まちづくり事業		
業務名	三朝温泉入浴等施設整備造成工事		
実施年度	令和8年度		
施行位置	東伯郡三朝町大字山田		
図名	施設造成 通路計画		
図面番号	13 / 19	縮尺	図示

門型カルバート参考割付図
B2900×H1050(T-25)

※施工時の伸びを製品1本当たり3mm含む。

 

数量表



L0 . . . 凸残しの平面斜切及び短切 LM . . . 凹残しの平面斜切及び短切

材料表		施工延長当たり
名 称	規 格	数 量
敷きモルタル	1 : 3	0.18 m ²
間詰モルタル	無収縮	0.13 m ²
基礎コンクリート	$\sigma_{ck}=24\text{N/mm}^2$	7.04 m ³
同上型枠		21.88 m ²
鉄 筋	S1 (SD345) D13	132.69 kg
	S2 (SD345) D13	207.33 kg


事業名	温泉を活用した健康まちづくり事業		
業務名	三朝温泉入浴等施設整備造成工事		
実施年度	令和8年度		
施行位置	東伯郡三朝町大字山田		
図名	進入路施設構造図（１）		
図面番号	14 / 19	縮 尺	図示

進入路施設構造図・展開図(2)

土留め擁壁 展開図（参考図）

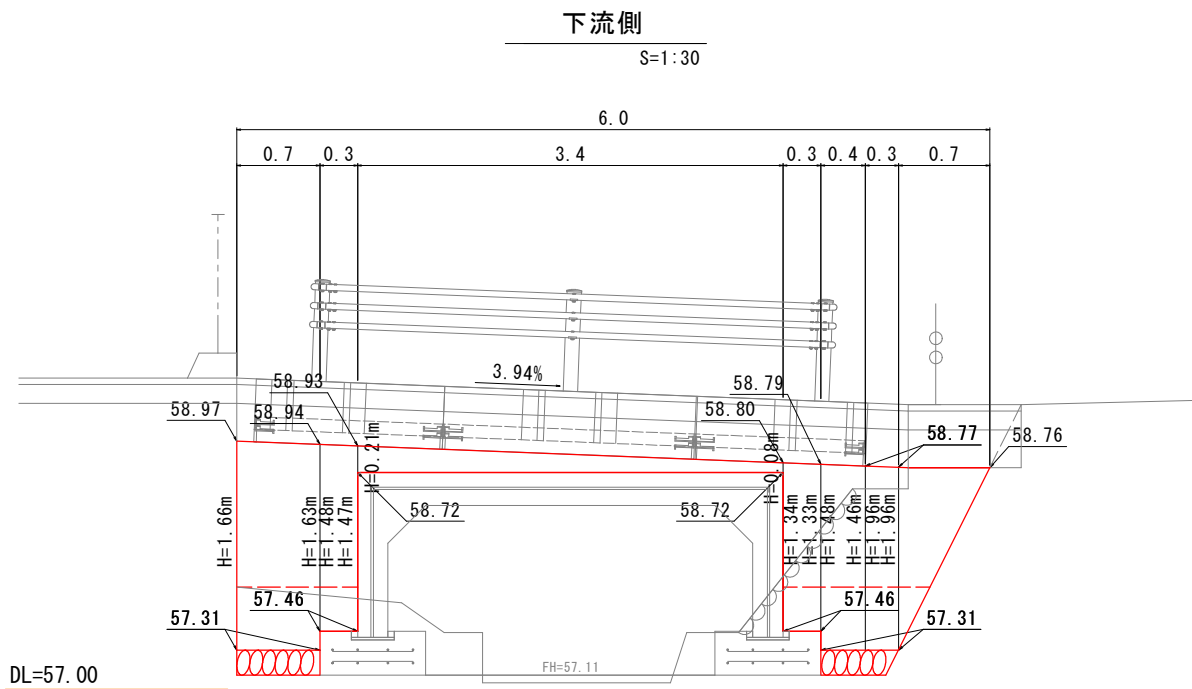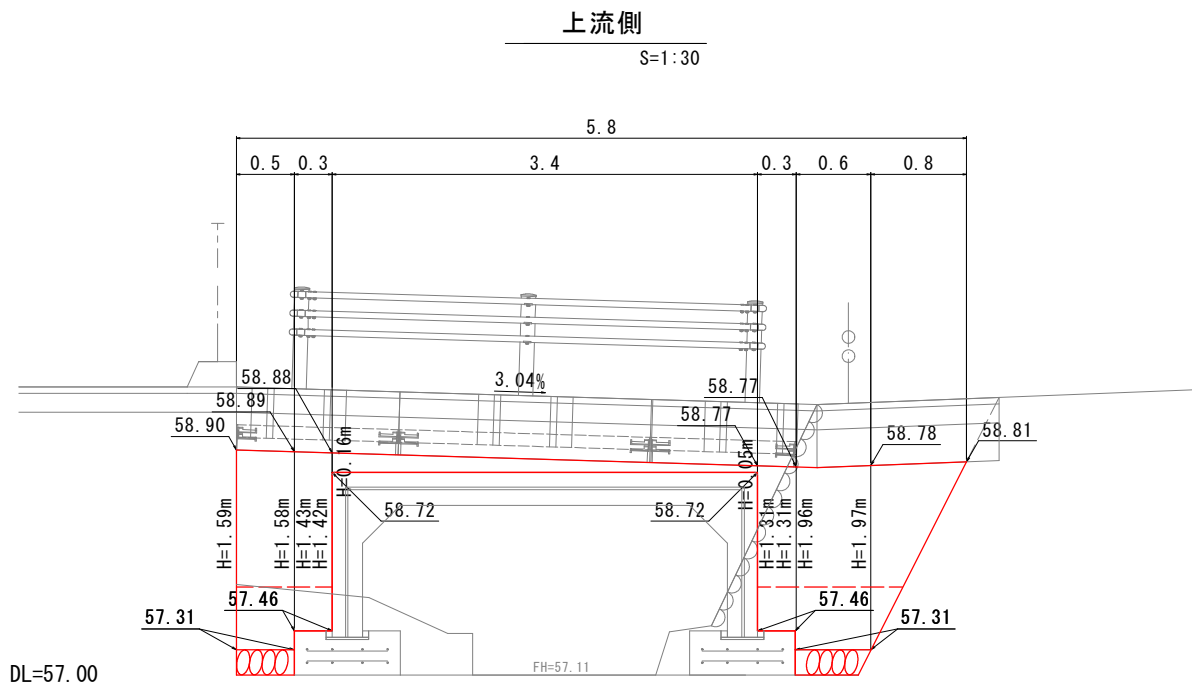


土留め擁壁

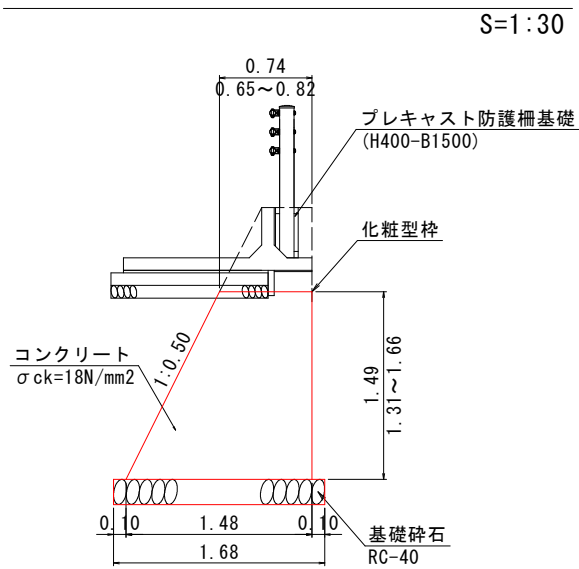


土留め擁壁		10m当たり	
名 称	規 格	単 位	数 量
コンクリート	σck=18N/mm2	m3	16.539
型 枠	小型構造物	m2	31.558
基礎砕石	RC-40、t=20cm	m2	16.800

重力式擁壁

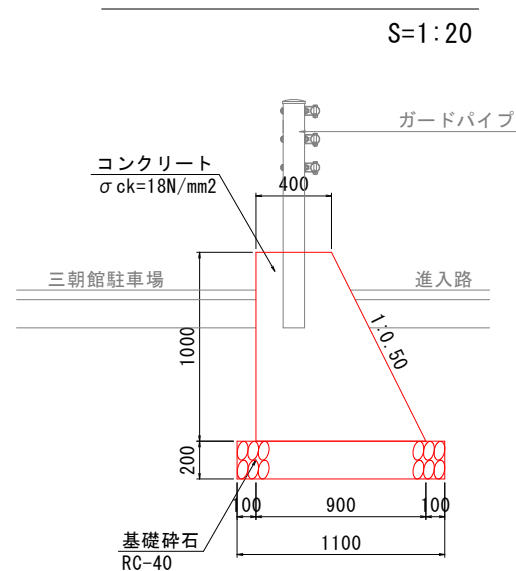


重力式擁壁		10m当たり	
名 称	規 格	単 位	数 量
コンクリート	σck=18N/mm2	m3	6.500
型 枠	小型構造物	m2	21.180
基礎砕石	RC-40、t=20cm	m2	11.000
目地材	t=10mm	m2	0.650

化粧型枠

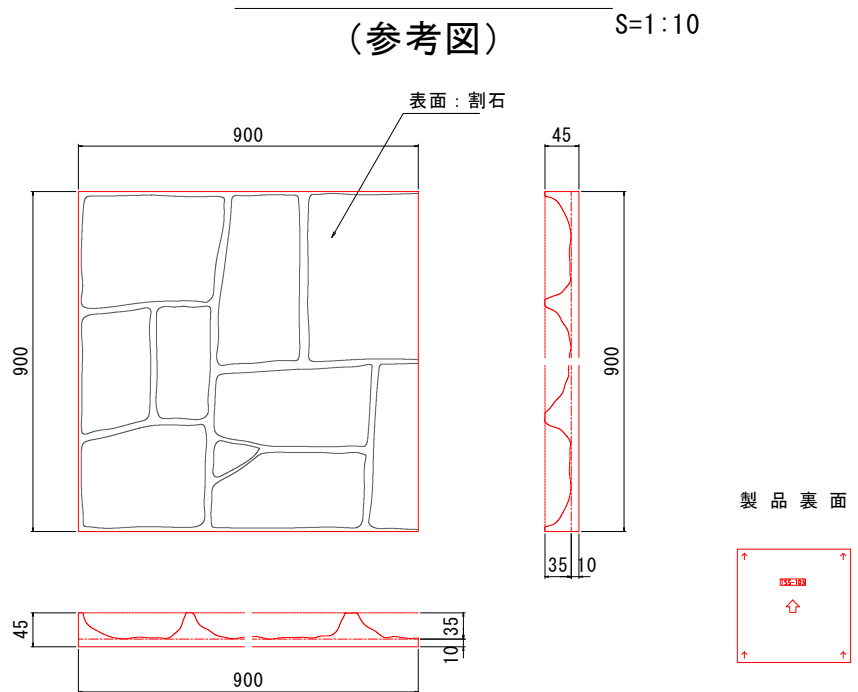


化粧型枠		1m2当たり	
名 称	規 格	単 位	数 量
打ち増しコンクリート	σck=18N/mm2	m3	0.0234

プレキャスト防護柵基礎

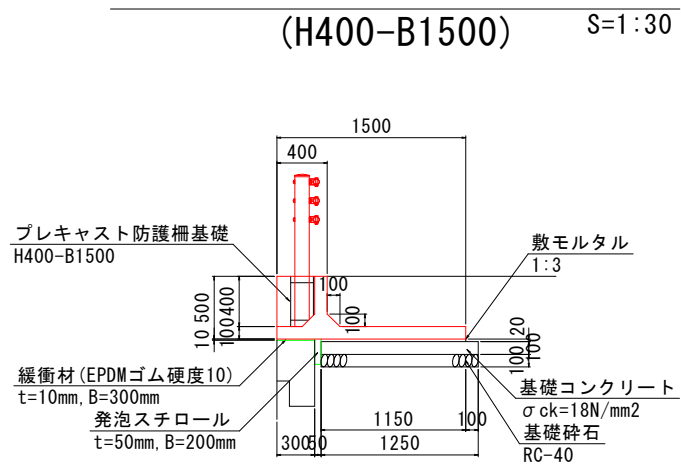

プレキャスト防護柵基礎 (H400-B1500)		10m当たり	
名 称	規 格	単 位	数 量
プレキャスト防護柵基礎	400x1500	本	5
敷モルタル	1:3	m3	0.230
基礎コンクリート	σck=18N/mm2	m3	1.250
基礎型枠	小型構造物	m2	1.000
基礎砕石	RC-40	m2	12.500
緩衝材 (EPDMゴム硬度10)	t=10mm, B=300mm	m2	3.000
発泡スチロール	t=50mm, B=200mm	m3	0.100
レキ青繊維質板	t=10mm	m2	0.050

事業名	温泉を活用した健康まちづくり事業		
業務名	三朝温泉入浴等施設整備造成工事		
実施年度	令和8年度		
施行位置	東伯郡三朝町大字山田		
図 名	進入路施設構造図・展開図(2)		
図面番号	15 / 19	縮 尺	図示

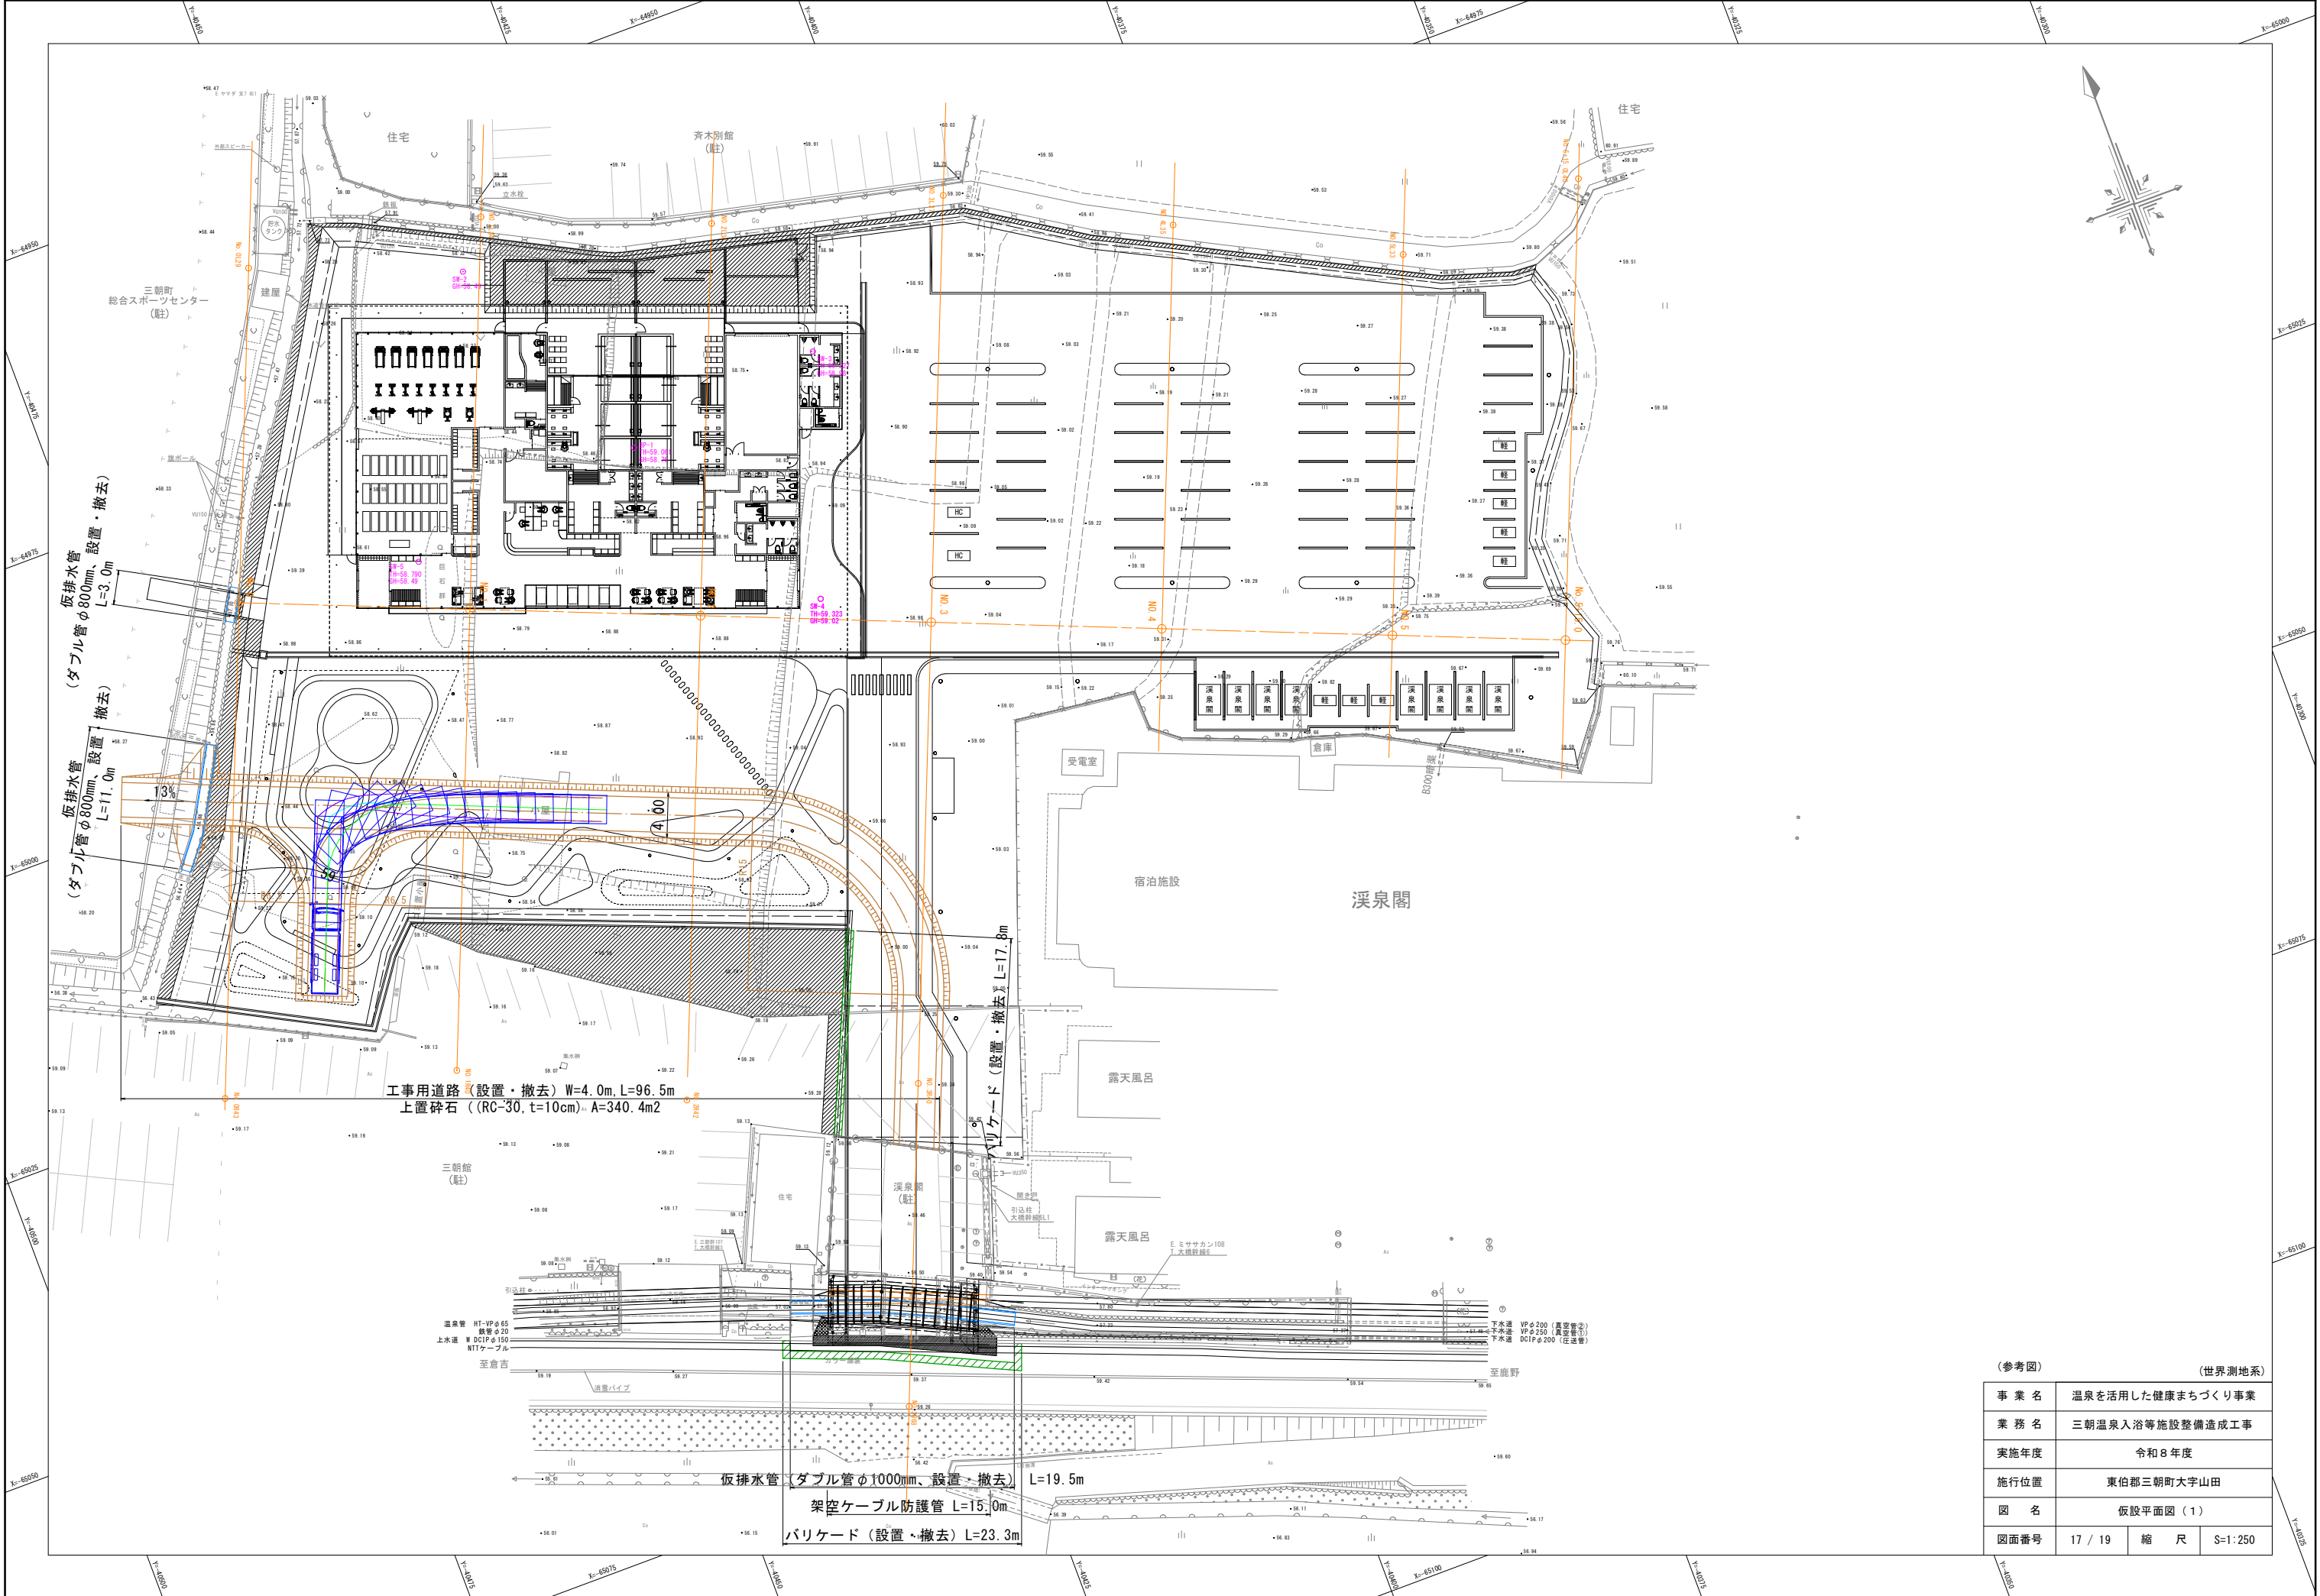


(参考図) (世界測地系)

事業名	温泉を活用した健康まちづくり事業		
業務名	三朝温泉入浴等施設整備造成工事		
実施年度	令和8年度		
施行位置	東伯郡三朝町大字山田		
図名	仮設平面図 (1)		
図面番号	17 / 19	縮尺	S=1:250




仮設計画図


標準部 S=1:50
(工事用道路・迂回路)

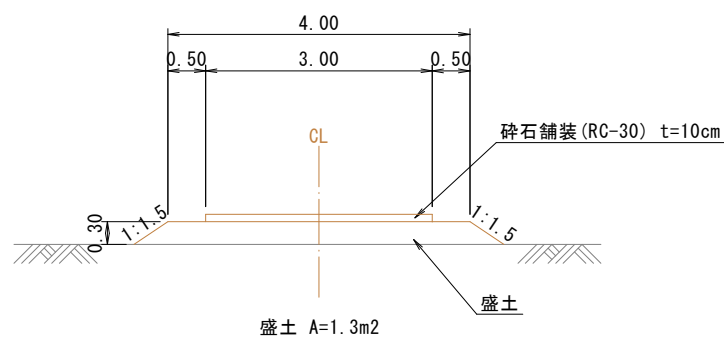


廻し場 S=1:50

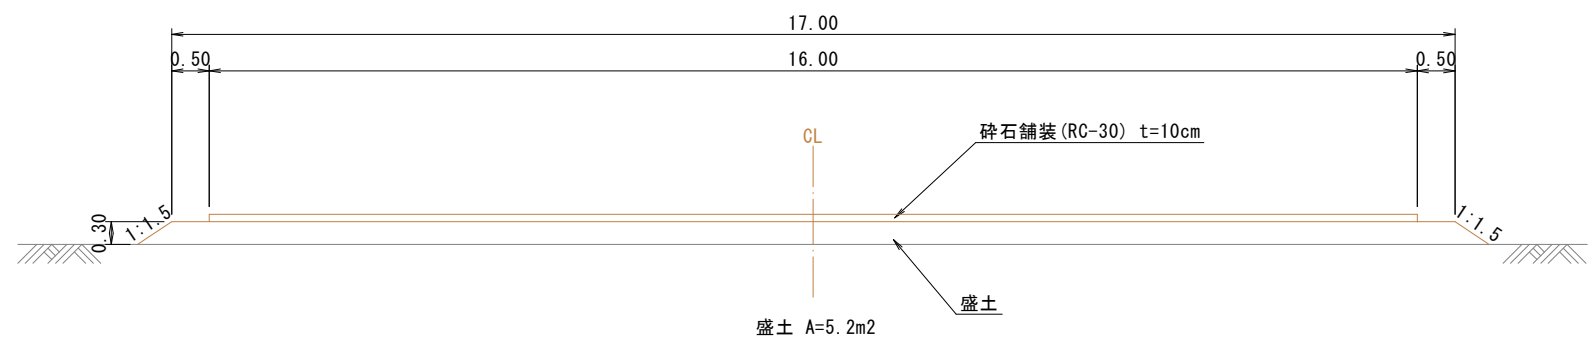


縦断面図 S=1:100

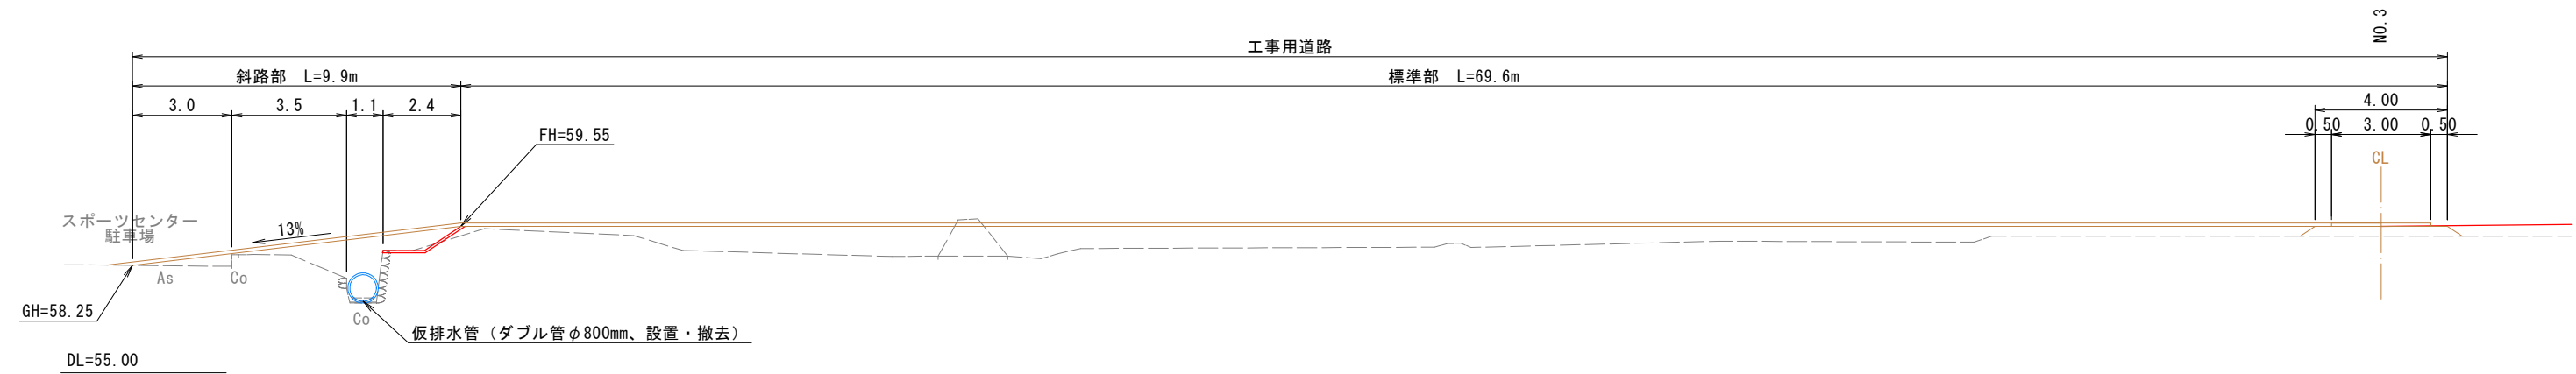


斜路部 S=1:50
(①-①)

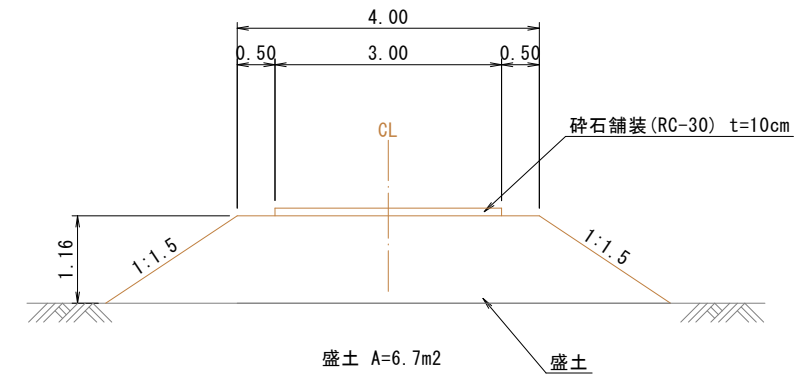

斜路部 S=1:50
(②-②)

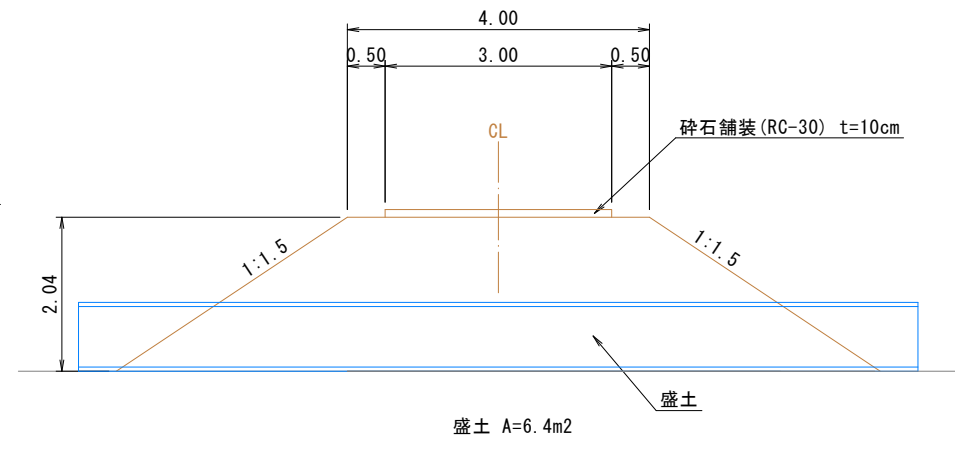

斜路部 S=1:50
(③-③)

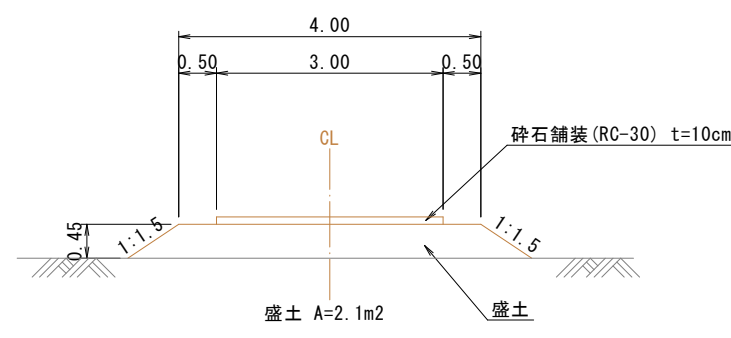

(参考図)

事業名	温泉を活用した健康まちづくり事業
業務名	三朝温泉入浴等施設整備造成工事
実施年度	令和8年度
施行位置	東伯郡三朝町大字山田
図名	仮設横断面図
図面番号	19 / 19
縮尺	
図示	